




ALLMÄNT
 KOORDINATSYSTEM I PLAN: SWEREF 99 13 30
 HÖJDSYSTEM: RH2000

TECKENFÖRKLARING

	FASTIGHETSGRÄNS
	TRAKTGRÄNS
	KOMMUNGRÄNS
	BEF GRÄNS FÖR VÄGHÅLLNINGSOMRÅDE
	NY GRÄNS FÖR VÄGHÅLLNINGSOMRÅDE
	SIDORÄCKE
	MITTRÄCKE
	BULLERSKYDDSSKÄRM
	VILTSTÄNGSEL
	NY BELAGD VÄG
	NY GÅNG- OCH CYKELVÄG
	NY GRUSVÄG
	NY VÄGSLÄNT
	NY BERGSKÄRNING
	TERRÄNGMODELLERING/NATURMARK
	ÅTERSTÄLLNING AV MARK EFTER RIVNING AV BEF. VÄG
	TERRÄNGMODELLERING AV ÅKERMARK
	FÖRDRÖJNINGSDIKE
	VÄG ELLER VÄGANSLUTNING SOM STÄNGS
	BYGGNADER (BOSTAD/ ÖVRIGA BYGGNADER)
	BYGGNADER SOM FÖRESLÅS RIVAS
	TRUMMA
	TORRTRUMMA
	BUSSHÅLLPLATS

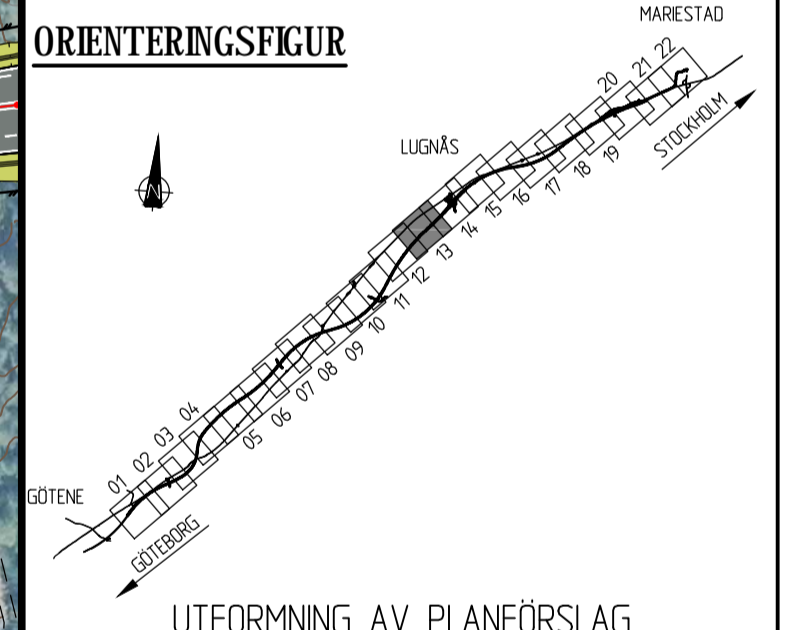

TYP AV PLAN: **VÄGPLAN**

GRANSKNINGSSTATUS / SYFTE

HANDLINGSTYP: **SAMRÅDSHANDLING**

DATUM: 2020-03-09 | LEVERANS / ÄNDRINGS-PM

OBJEKT: **E20 GÖTENE-MARIESTAD**

DELOMRÅDE / BANDEL: **GÖTENE- MARIESTAD**

ANLÄGGNINGSDIAGRAM: **GEMENSAMT**

OBJEKTNUMMER / KM: 150309 | KONSTRUKTIONNUMMER

BESTÄLLARE: **TRAFIKVERKET** | LEVERANTÖR: **MARKERA**

SKAPAD AV: J. ASPGÅRD | UPPDRAGSNUMMER: 5001-1804

GODKÄND AV: K. SJÖHOLM | ÄNDRING: MARK

RITNINGSTYP: **ILLUSTRATIONSKARTA**


TEKNIKOMRÅDE / INNEHÅLL: **T VÄGUTFORMNING OCH TRAFIK**

BESKRIVNING: **KM 12/000-13/000**

SKALA: 1:2000 | FORMAT: A1 | FÖRVALTNINGSNUMMER

RITINGSNUMMER: 1 00 T 05 13 | BLAD: 13 | NÄSTA BLAD: 14 | BEIT

XREFS:
 \\Z:\Modell\X\009503.dwg
 \\Z:\Modell\X\00978K.dwg
 \\Z:\Modell\X\009504.dwg
 \\Z:\Modell\X\00978K.dwg
 \\Z:\Modell\X\009501.dwg
 \\Z:\Modell\X\009502.dwg
 \\Z:\Modell\X\009505.dwg
 \\Z:\Modell\X\009506.dwg
 \\Z:\Modell\X\00970F.dwg
 \\Z:\Modell\X\009500.dwg
 \\Z:\Modell\X\004103.dwg
 \\Z:\Modell\X\004101.dwg

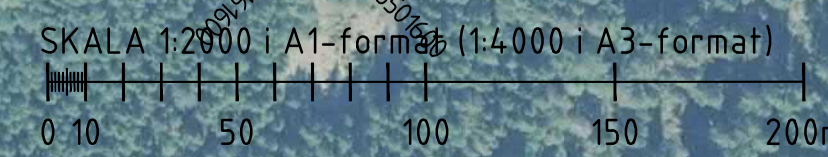

KONNEKTION RITNING 10010512

KONNEKTION RITNING 10010514