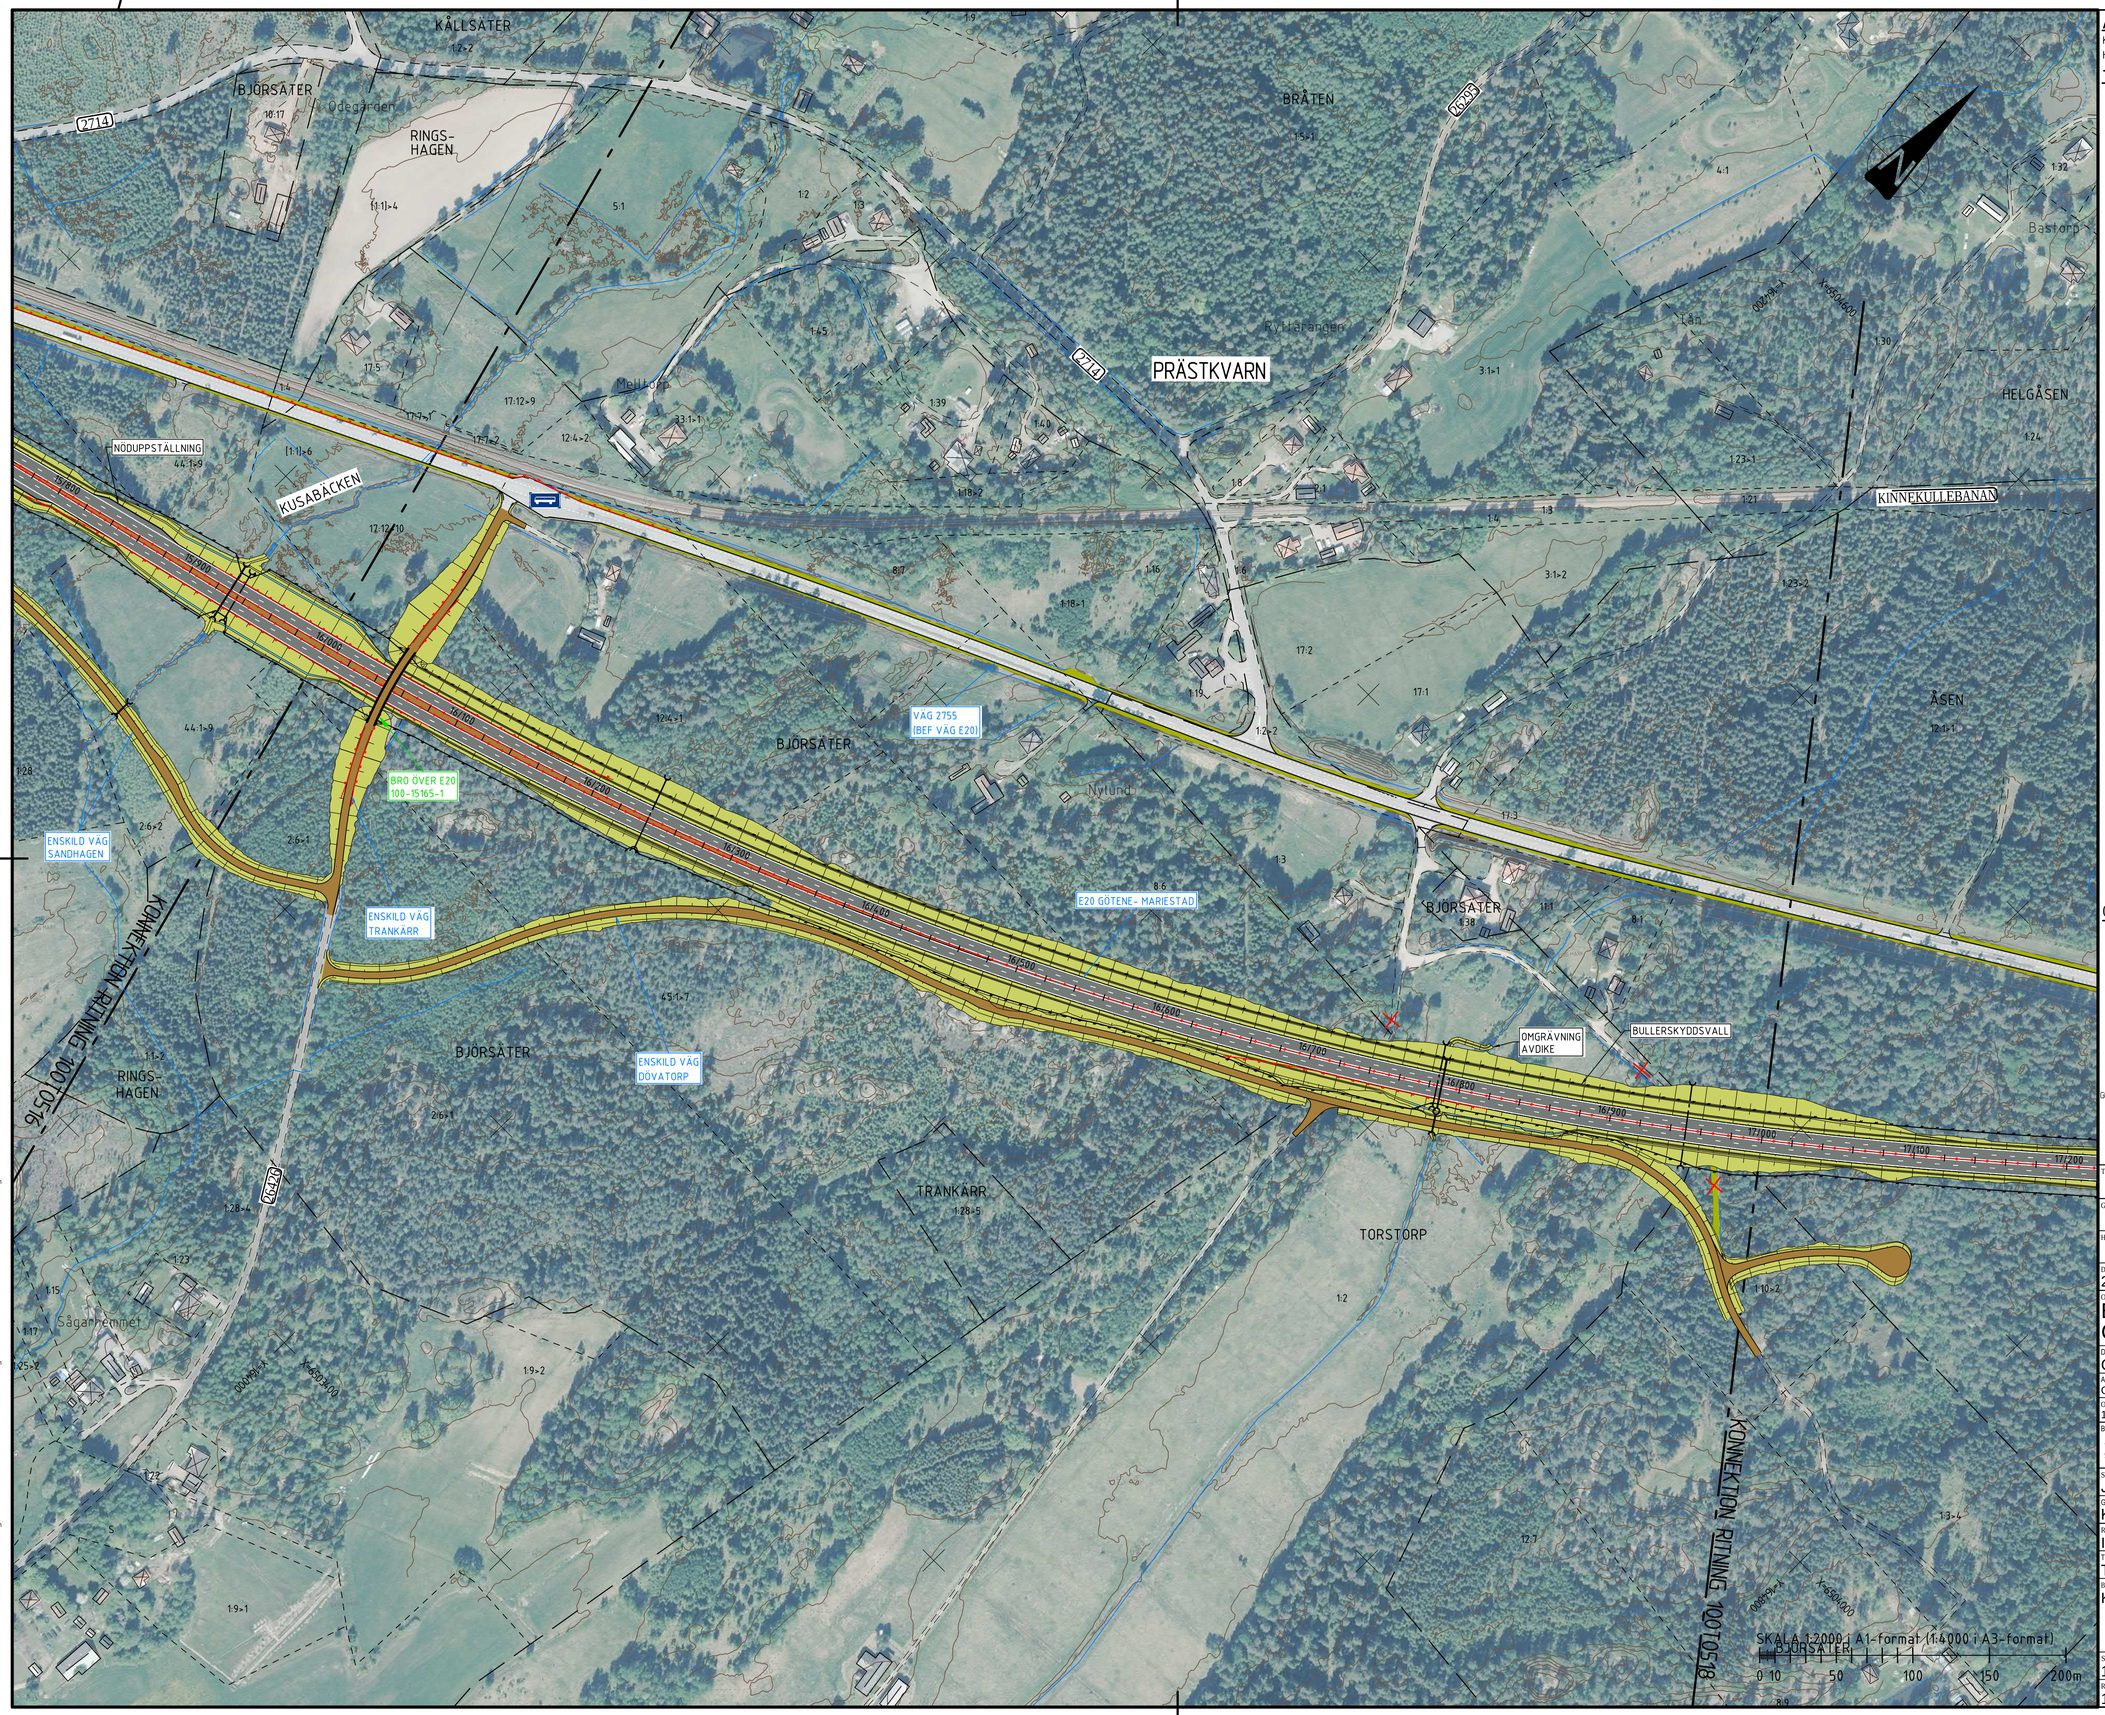

ALLMÄNT

KOORDINATSYSTEM I PLAN: SWEREF 99 13 30
HÖJDSYSTEM: RH2000

TECKENFÖRKLARING

- FASTIGHETSGRÄNS
- TRAKTGRÄNS
- KOMMUNGRÄNS
- BEF GRÄNS FÖR VÄGHÅLLNINGSOMRÅDE
- NY GRÄNS FÖR VÄGHÅLLNINGSOMRÅDE
- SIDORÄCKE
- MITTRÄCKE
- BULLERSKYDDSSKÄRM
- VILTSTÄNGSEL
- NY BELAGD VÄG
- NY GÅNG- OCH CYKELVÄG
- NY GRUSVÄG
- NY VÄGSLÄNT
- NY BERGSKÄRNING
- TERRÄNGMODELLERING/NATURMARK
- ÅTERSTÄLLNING AV MARK EFTER RIVNING AV BEF. VÄG
- TERRÄNGMODELLERING AV ÅKERMARK
- FÖRDRÖJNINGSDIKE
- VÄG ELLER VÄGANSLUTNING SOM STÄNGS
- BYGGNADER (BOSTAD/ ÖVRIGA BYGGNADER)
- BYGGNADER SOM FÖRESLÅS RIVAS
- TRUMMA
- TORRTRUMMA
- BUSSHÅLLPLATS

SKALA 1:2000 i A1-format (1:4000 i A3-format)

0 10 50 100 150 200m

ORIENTERINGSFIGUR

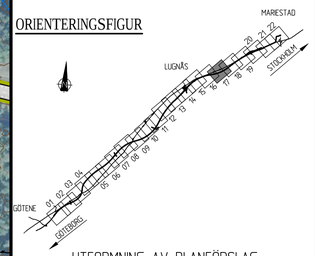

UTFORMNING AV PLANFÖRSLAG

TYP AV PLAN
VÄGPLAN

GRANSKNINGSSTATUS / SYFTE

HANDLINGSTYP
SAMRÅDSHANDLING

DATUM	LEVERANS / ÄNDRINGS-PM
2020-03-09	

OBJEKT
E20
GÖTENE-MARIESTAD

DELOMRÅDE / BANDEL
GÖTENE- MARIESTAD

ANLÄGGNINGSDEL
GEMENSAMT

OBJEKTNUMMER / KM	KONSTRUKTIONSNUMMER
150309	

BESTÄLLARE	LEVERANTÖR
TRAFIKVERKET	MARKERA

SKAPAD AV	UPPDRAGSNUMMER
J. ASPGÅRD	5001-1804
GODKÄND AV	AVDELNING
K. SJÖHOLM	MARK

RITNINGSTYP
ILLUSTRATIONSKARTA

TEKNIKOMRÅDE / INNEHÅLL
T VÄGUTFORMNING OCH TRAFIK

BESKRIVNING
KM 16/000-17/000

SKALA	FORMAT	FÖRVALTNINGSNUMMER
1:2000	A1	

RITNINGSNUMMER	BLAD	NÄSTA BLAD	BET
1 00 T 05 17	17	18	

XREFS:
...\Modell\T100506.dwg
...\Modell\X100970F.dwg
...\Modell\T100510.dwg
...\Modell\T100403.dwg
...\Modell\T100401.dwg
...\Modell\X100970K.dwg
...\Modell\X100950A.dwg
...\Modell\T100202.dwg
...\Modell\T100205.dwg
...\Modell\X100950J.dwg
...\Modell\X100970H.dwg
...\Modell\D100950J.dwg
...\Modell\X100950I.dwg
...\Modell\X100950H.dwg

FIL: M:\1\1\18\TEP\1001057\DWG PLOTTAD: 2020-03-09 10:40 AV ANVÄNDARE: MSA