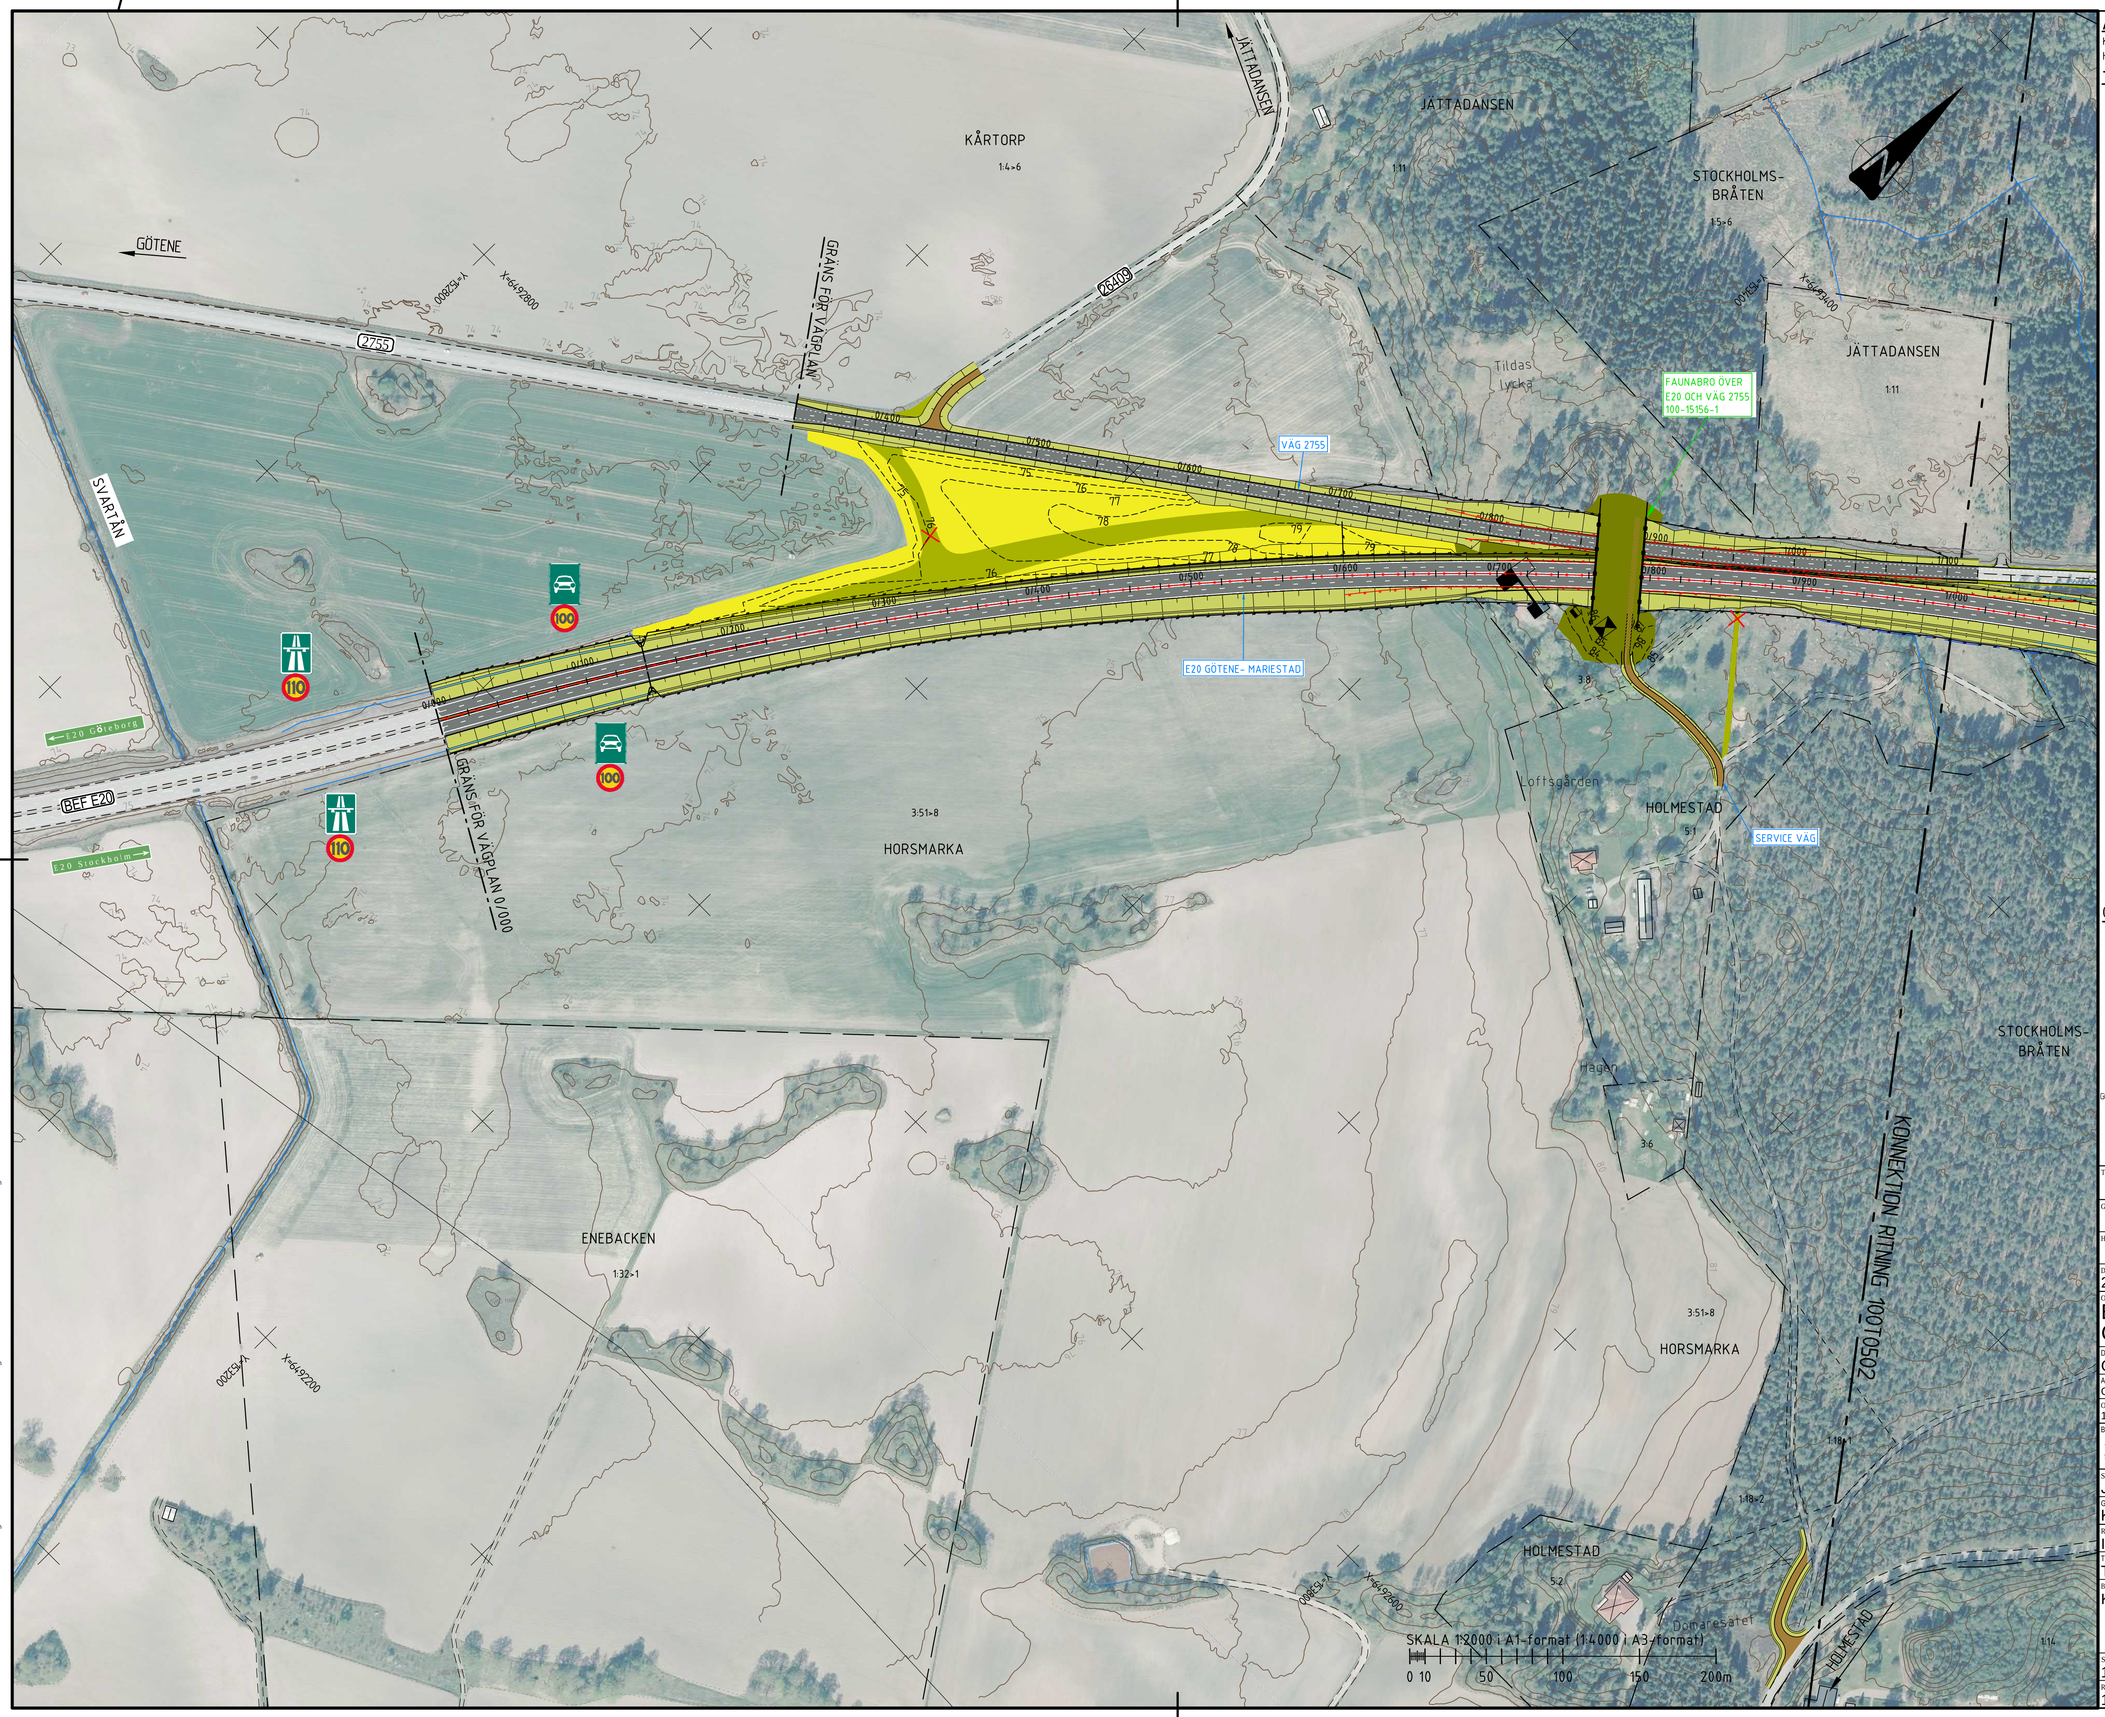

ALLMÄNT

KOORDINATSYSTEM I PLAN: SWEREF 99 13 30
HÖJDSYSTEM: RH2000

TECKENFÖRKLARING

- FASTIGHETSGRÄNS
- TRAKTGRÄNS
- KOMMUNGRÄNS
- BEF GRÄNS FÖR VÄGHÅLLNINGSOMRÅDE
- NY GRÄNS FÖR VÄGHÅLLNINGSOMRÅDE
- SIDORÄCKE
- MITTRÄCKE
- BULLERSKYDDSSKÄRM
- VILTSTÄNGSEL
- NY BELAGD VÄG
- NY GÅNG- OCH CYKELVÄG
- NY GRUSVÄG
- NY VÄGSLÄNT
- NY BERGSKÄRNING
- TERRÄNGMODELLERING/NATURMARK
- ÅTERSTÄLLNING AV MARK EFTER RIVNING AV BEF. VÄG
- TERRÄNGMODELLERING AV ÅKERMARK
- FÖRDRÖJNINGSDIKE
- VÄG ELLER VÄGANSLUTNING SOM STÄNGS
- BYGGNADER (BOSTAD/ ÖVRIGA BYGGNADER)
- BYGGNADER SOM FÖRESLÅS RIVAS
- TRUMMA
- TORRTRUMMA
- BUSSHÅLLPLATS

ORIENTERINGSFIGUR

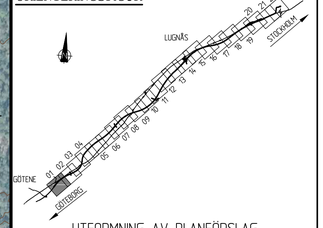

UTFORMNING AV PLANFÖRSLAG

TYP AV PLAN
VÄGPLAN

GRANSKNINGSSTATUS / SYFTE

HANDLINGSTYP
SAMRÅDSHANDLING

DATUM	LEVERANS / ÄNDRINGS-PM
2020-03-09	

OBJEKT
E20
GÖTENE-MARIESTAD

DELOMRÅDE / BANDEL
GÖTENE- MARIESTAD

ANLÄGGNINGSDEL
GEMENSAMT

OBJEKTNUMMER / KM	KONSTRUKTIONSNUMMER
150309	

BESTÄLLARE	LEVERANTÖR
TRAFIKVERKET	MARKERA

SKAPAD AV	UPPDRAGSNUMMER
J. ASPGÅRD	5001-1804
GODKÄND AV	AVDELNING
K. SJÖHOLM	MARK

RITNINGSTYP
ILLUSTRATIONSKARTA

TEKNIKOMRÅDE / INNEHÅLL
T VÄGUTFORMNING OCH TRAFIK

BESKRIVNING
KM 0/000-1/000

SKALA	FORMAT	FÖRVALTNINGSNUMMER		
1:2000	A1			
RITNINGSNUMMER		BLAD	NÄSTA BLAD	BET
1 00 T 05 01				

XREFS:
\\...\W\Modell\W1005102.dwg
\\...\Z\Modell\Z10097JE.dwg
\\...\Z\Modell\Z10060MK.dwg
\\...\X\Modell\X1009503.dwg
\\...\Z\Modell\Z10097FK.dwg
\\...\X\Modell\X1009504.dwg
\\...\Z\Modell\Z10097BK.dwg
\\...\Z\Modell\Z10097BR.dwg
\\...\X\Modell\X1009506.dwg
\\...\Modell\T1002202.dwg
\\...\Modell\T1002205.dwg
\\...\Modell\T1004102.dwg
\\...\Modell\T1002211.dwg
\\...\Modell\T1004104.dwg
\\...\Modell\T1004101.dwg

FIL: M:\1-1\ARTDEF\100150110.DWG PLOTTAD: 2020-03-06 15:42 AV: ANVÄNDARE WÖA