


ALLMÄNT
 KOORDINATSYSTEM I PLAN: SWEREF 99 13 30
 HÖJDSYSTEM: RH2000

TECKENFÖRKLARING

	FASTIGHETSGRÄNS
	TRAKTGRÄNS
	KOMMUNGRÄNS
	BEF GRÄNS FÖR VÄGHÅLLNINGSOMRÅDE
	NY GRÄNS FÖR VÄGHÅLLNINGSOMRÅDE
	SIDORÄCKE
	MITTRÄCKE
	BULLERSKYDDSSKÄRM
	VILTSTÄNGSEL
	NY BELAGD VÄG
	NY GÅNG- OCH CYKELVÄG
	NY GRUSVÄG
	NY VÄGSLÄNT
	NY BERGSKÄRNING
	TERRÄNGMODELLERING/NATURMARK
	ÅTERSTÄLLNING AV MARK EFTER RIVNING AV BEF. VÄG
	TERRÄNGMODELLERING AV ÅKERMARK
	FÖRDRÖJNINGSDIKE
	VÄG ELLER VÄGANSLUTNING SOM STÄNGS
	BYGGNADER (BOSTAD/ ÖVRIGA BYGGNADER)
	BYGGNADER SOM FÖRESLÅS RIVAS
	TRUMMA
	TORRTRUMMA
	BUSSHÅLLPLATS

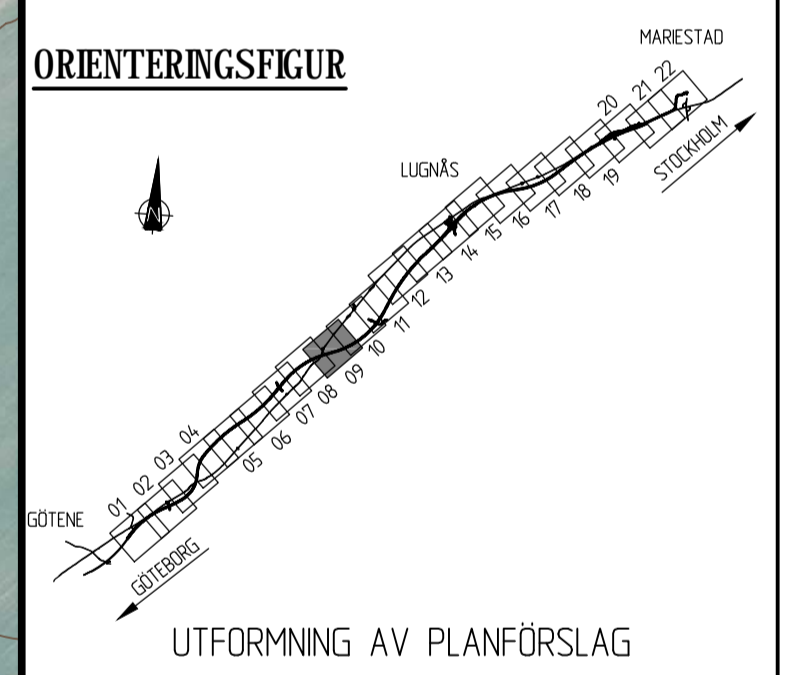

TYP AV PLAN: **VÄGPLAN**

GRÄNSKÄRNINGSTATUS / SYFTE

HANDLINGSTYP: **SAMRÅDSHANDLING**

DATUM: 2020-03-09 | LEVERANS / ÄNDRINGS-PM

OBJEKT: **E20 GÖTENE-MARIESTAD**

DELOMRÅDE / BANDEL: **GÖTENE- MARIESTAD**

ANLÄGGNINGSDEL: **GEMENSAMT**

OBJEKTNUMMER / KM: 150309 | KONSTRUKTIONNUMMER

BESTÄLLARE: **TRAFIKVERKET** | LEVERANTÖR: **MARKERA**

SKAPAD AV: **J. ASPGÅRD** | UPPDRAGSNUMMER: **5001-1804**

GODKÄND AV: **K. SJÖHOLM** | ÄNDRING: **MARK**

RITNINGSTYP: **ILLUSTRATIONSKARTA**

TEKNIKOMRÅDE / INNEHÅLL: **T VÄGUTFORMNING OCH TRAFIK**

BESKRIVNING: **KM 8/000-9/000**

SKALA: **1:2000** | FORMAT: **A1** | FÖRHÄLLNINGSSKALA

RITNINGNUMMER: **1 00 T 05 09** | BLAD | NÄSTA BLAD | BET

XREFS:

- \\Z:\Modell\10005056.dwg
- \\Z:\Modell\10005057.dwg
