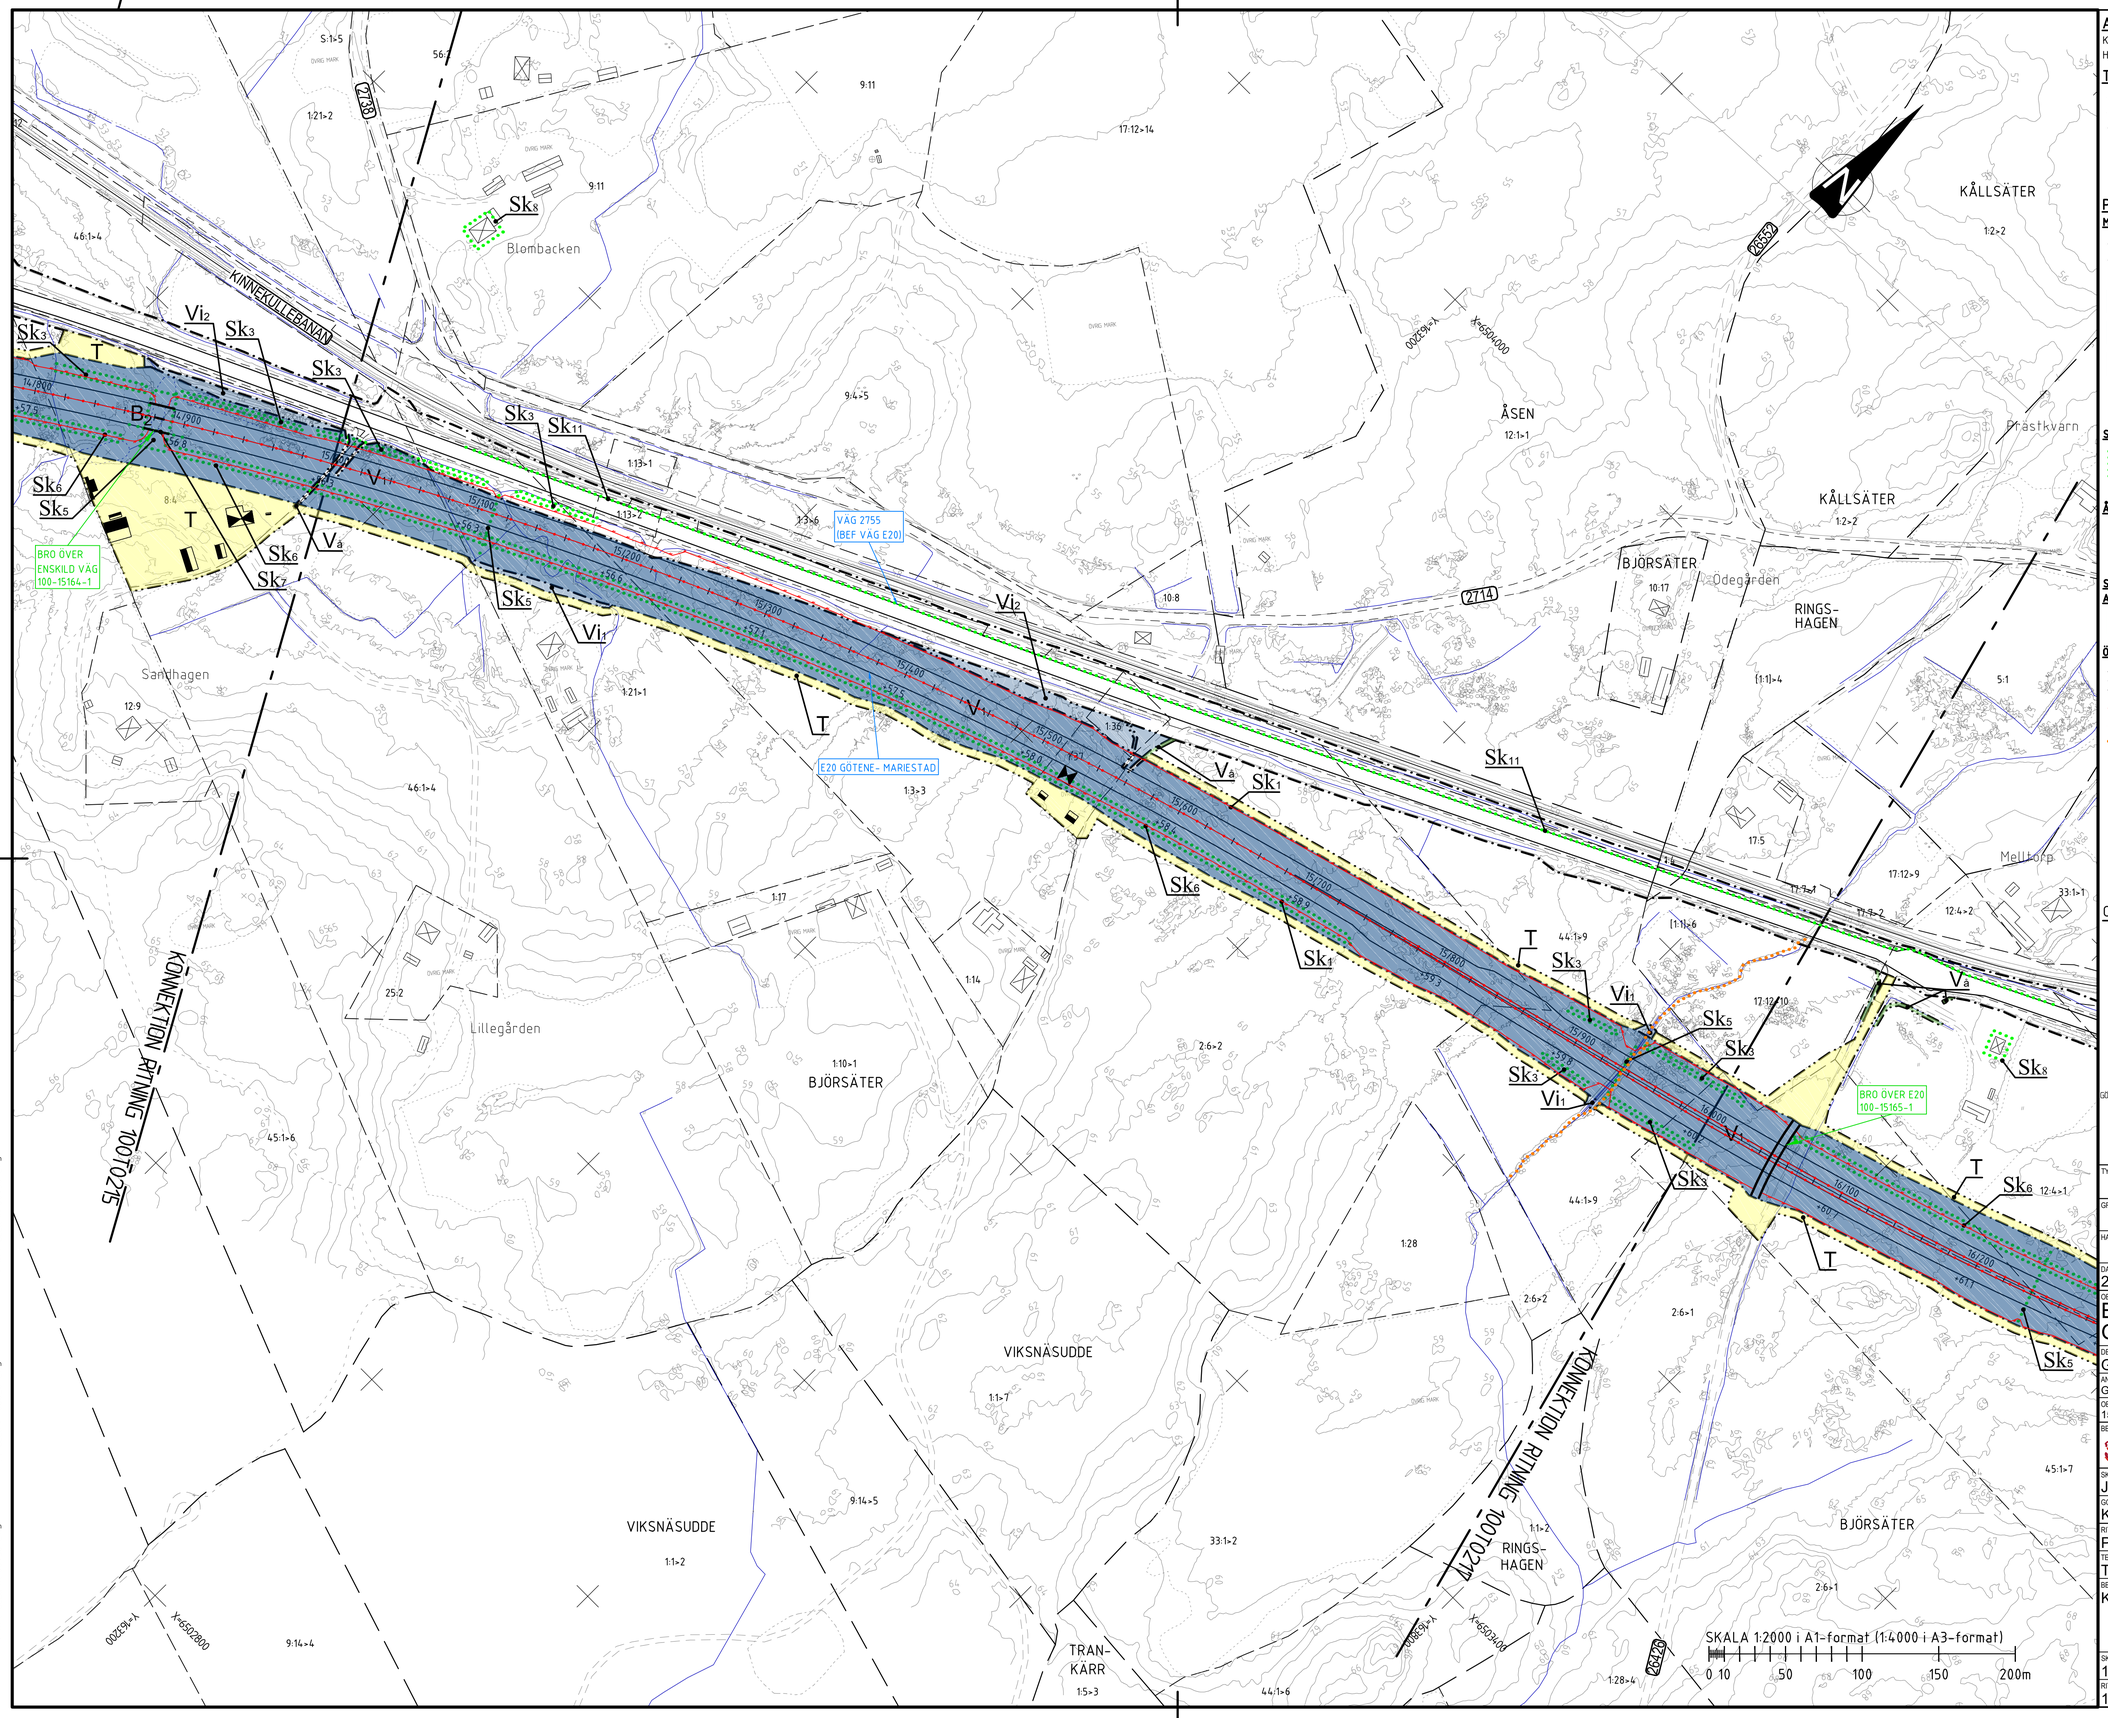

ALLMÄNT

KOORDINATSYSTEM I PLAN: SWEREF 99 13 30
HÖJDSYSTEM: RH2000

TECKENFÖRKLARING

- FASTIGHETSGRÄNS
- TRAKTGRÄNS
- KOMMUNGRÄNS
- BYGGNADER (BOSTAD/ ÖVRIGA BYGGNADER)
- BYGGNADER SOM FÖRESLÅS RIVAS

PLANBESTÄMMELSER

MARKANSPRÅK

- GRÄNS FÖR VÄGOMRÅDE
- AVGRÄNSNING MELLAN OLIKA TYPER AV MARKANSPRÅK
- V_1 NYTT VÄGOMRÅDE MED VÄGRÄTT
- V_2 NYTT VÄGOMRÅDE INOM DETALJPLAN DÄR KOMMUN ÄR HUVUDMAN FÖR ALLMÄNNA PLATSER
- V_{ix} NYTT VÄGOMRÅDE MED INSKRÄNKT VÄGRÄTT (SPEC. AV INSKRÄNKNING PÅ RITN. 100T0200)
- T TILLFÄLLIG NYTTJANDERÄTT 36 MÅNADER FRÅN BYGGSTART (SPEC. PÅ RITNING 100T0200)

SKYDDSÅTGÄRDER OCH FÖRSIKTIGHETSMÅTT

- Sk_x MARKERING ELLER AVGRÄNSNING AV SKYDDSÅTGÄRD/FÖRSIKTIGHETSMÅTT (SPEC. AV ÅTGÄRDER PÅ RITNING 100T0200)

ÅTGÄRDER SOM UNDANTAS FRÅN KRAV PÅ BYGGLOV

- B_x MARKERING FÖR ÅTGÄRD SOM UNDANTAS FRÅN KRAV PÅ BYGGLOV (SPEC. AV ÅTGÄRDER PÅ RITNING 100T0200)

SÄRSKILDA BESLUT SOM TAS I SAMBAND MED FASTSTÄLLELSEN AV VÄGPLAN

- $V_{å}$ INDRAGNING AV VÄGOMRÅDE FRÅN ALLMÄNT UNDERHÅLL

ÖVRIGA BETECKNINGAR PÅ PLANKARTAN

- XXX/X NY VÄG, VÄGBANEKANTER, MED LÄNGD-MÄTNINGSSTRECK OCH HÖJDSÄTTNING
- +YY,Y m MITTVÄGRÄCKE
- FAUNASTÄNGSEL
- BIOTOPSKYDD, (SE RITNING 100T0200)

ORIENTERINGSFIGUR

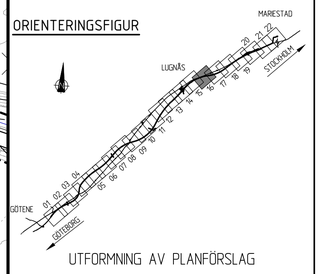

UTFORMNING AV PLANFÖRSLAG

TYP AV PLAN	VÄGPLAN
GRANSKNINGSSTATUS / SYFTE	
HANDLINGSTYP	SAMRÅDSHANDLING
DATUM	2020-03-09
LEVERANS / ÄNDRINGS-PM	
OBJEKT	E20 GÖTENE-MARIESTAD
DELOMRÅDE / BANDEL	GÖTENE- MARIESTAD
ANLÄGGNINGDEL	GEMENSAMT
OBJEKTNUMMER / KM	150309
KONSTRUKTIONSNUMMER	
BESTÄLLARE	TRAFIKVERKET
LEVERANTÖR	MARKERA
SKAPAD AV	J. ASPGÅRD
UPPDRAGSNUMMER	5001-1804
GODKÄND AV	K. SJÖHOLM
AVDELNING	MARK
RITNINGSTYP	PLANKARTA
TEKNIKOMRÅDE / INNEHÅLL	T VÄGUTFORMNING OCH TRAFIK
BESKRIVNING	KM 15/000 - 16/000
SKALA	1:2000
FORMAT	A1
FÖRVALTNINGSNUMMER	
RITNINGSNUMMER	1 00 T 02 16
BLAD	
NÄSTA BLAD	
BET	

XREFS:
_\X\Modell\X1009503.dwg
_\Z\Modell\Z10097FK.dwg
_\D\Modell\D1009501.dwg
_\Modell\T1009501.dwg
_\X\Modell\X1009501.dwg
_\X\Modell\X1009502.dwg
_\Z\Modell\Z10097BK.dwg
_\X\Modell\X1009504.dwg
_\Modell\T1004101.dwg
_\Modell\T1000201.dwg
_\Modell\T1000202.dwg
_\Modell\T1000203.dwg
_\Modell\T1000210.dwg
_\Z\Modell\Z100KONK.dwg
_\X\Modell\X1009301.dwg

FIL: M:\1\1\RITDEF\100T0216.DWG PLOTTAD: 2020-03-05 14:32 AV ANVÄNDARE SIN