
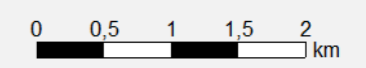
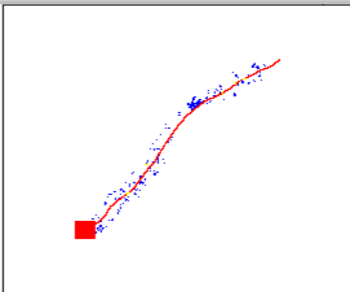
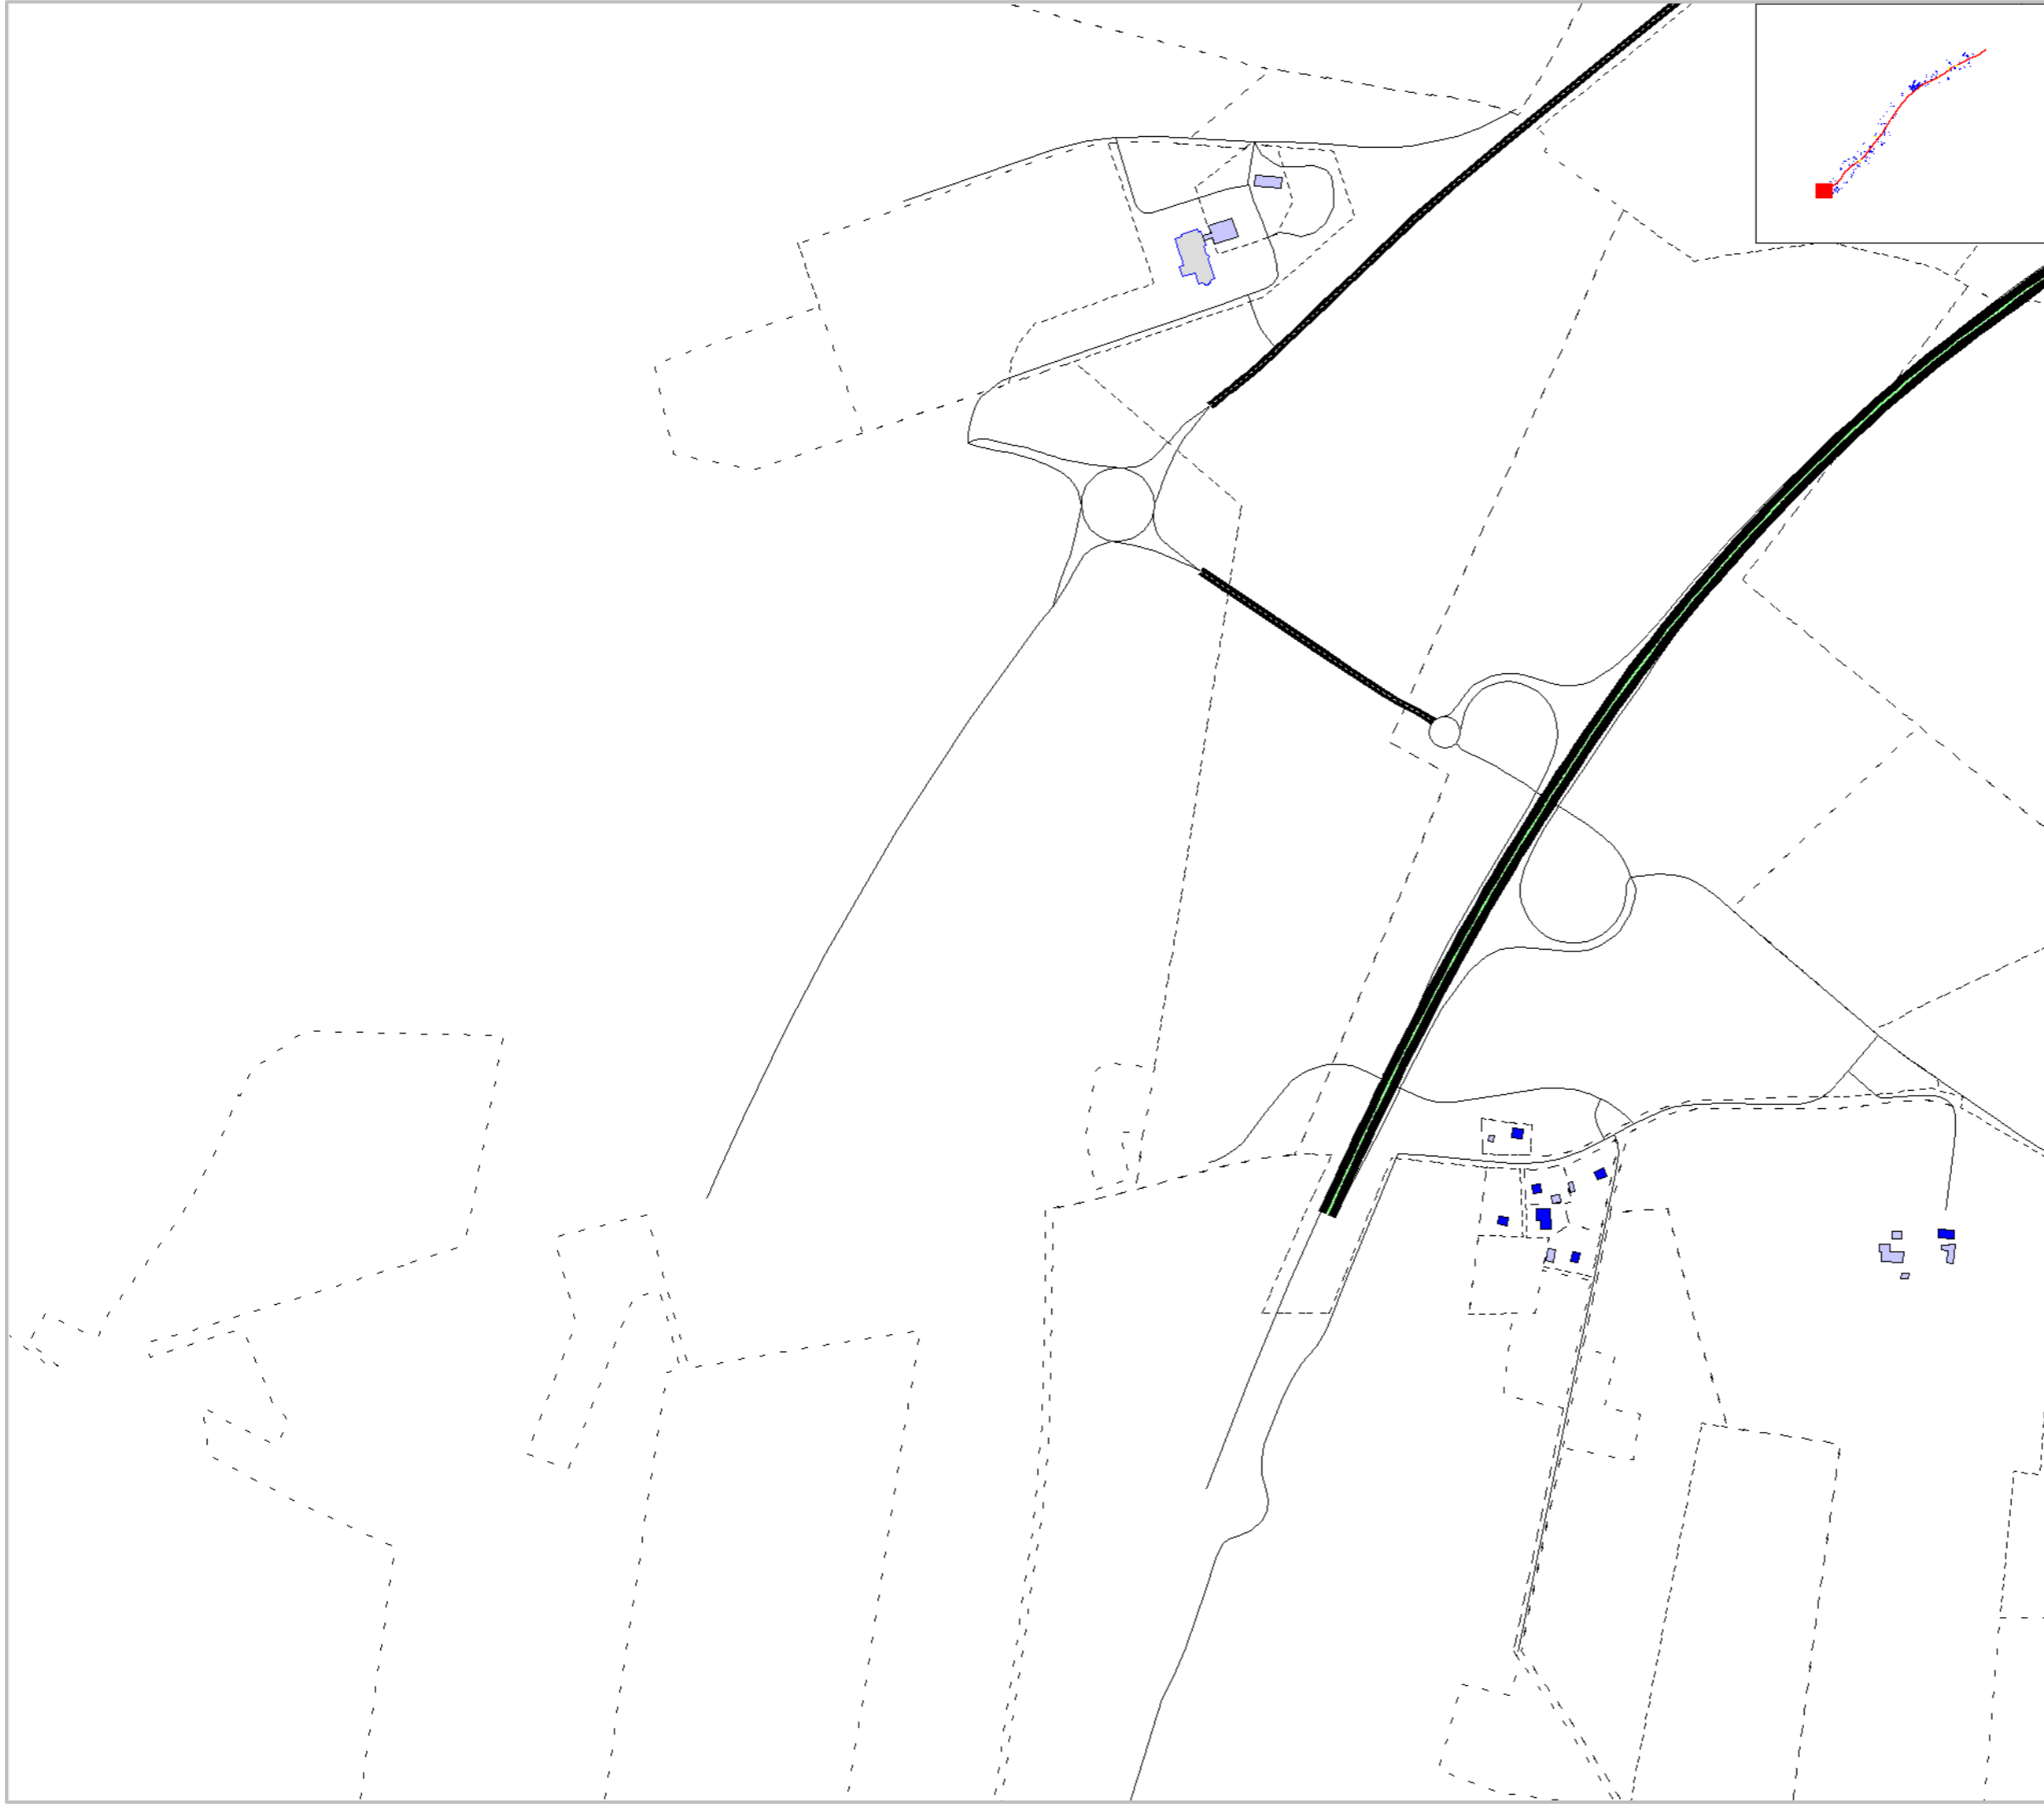


Markera Mark Göteborg AB
Projekt: E20 Götene - Mariestad
Trafikbullerberäkning, ÅDT 2045
Utbyggnadsalternativ, Vägplan: Översikt
Bullerberörda bostäder

Trafiktal år: 2045	Projektnummer 5815337
Beräkningshöjd:	Utfört av JRA
Beräkningsfall: Utbyggnad	Granskat av PCO
Datum 2020-03-09	
Bilaga PM Buller-E01	


 Bullerberörd






Markera Mark Göteborg AB
Projekt: E20 Götene - Mariestad
Trafikbullerberäkning, ÅDT 2045
Utbyggnadsalternativ, Vägplan: karta 1:20
Bullerberörda bostäder

Trafiktal år: 2045	Projektnummer 5815337
Beräkningshöjd:	Utfört av JRA
Beräkningsfall: Utbyggnad	Granskat av PCO
Datum 2020-03-09	
Bilaga PM Buller-E02	


 Bullerberörd




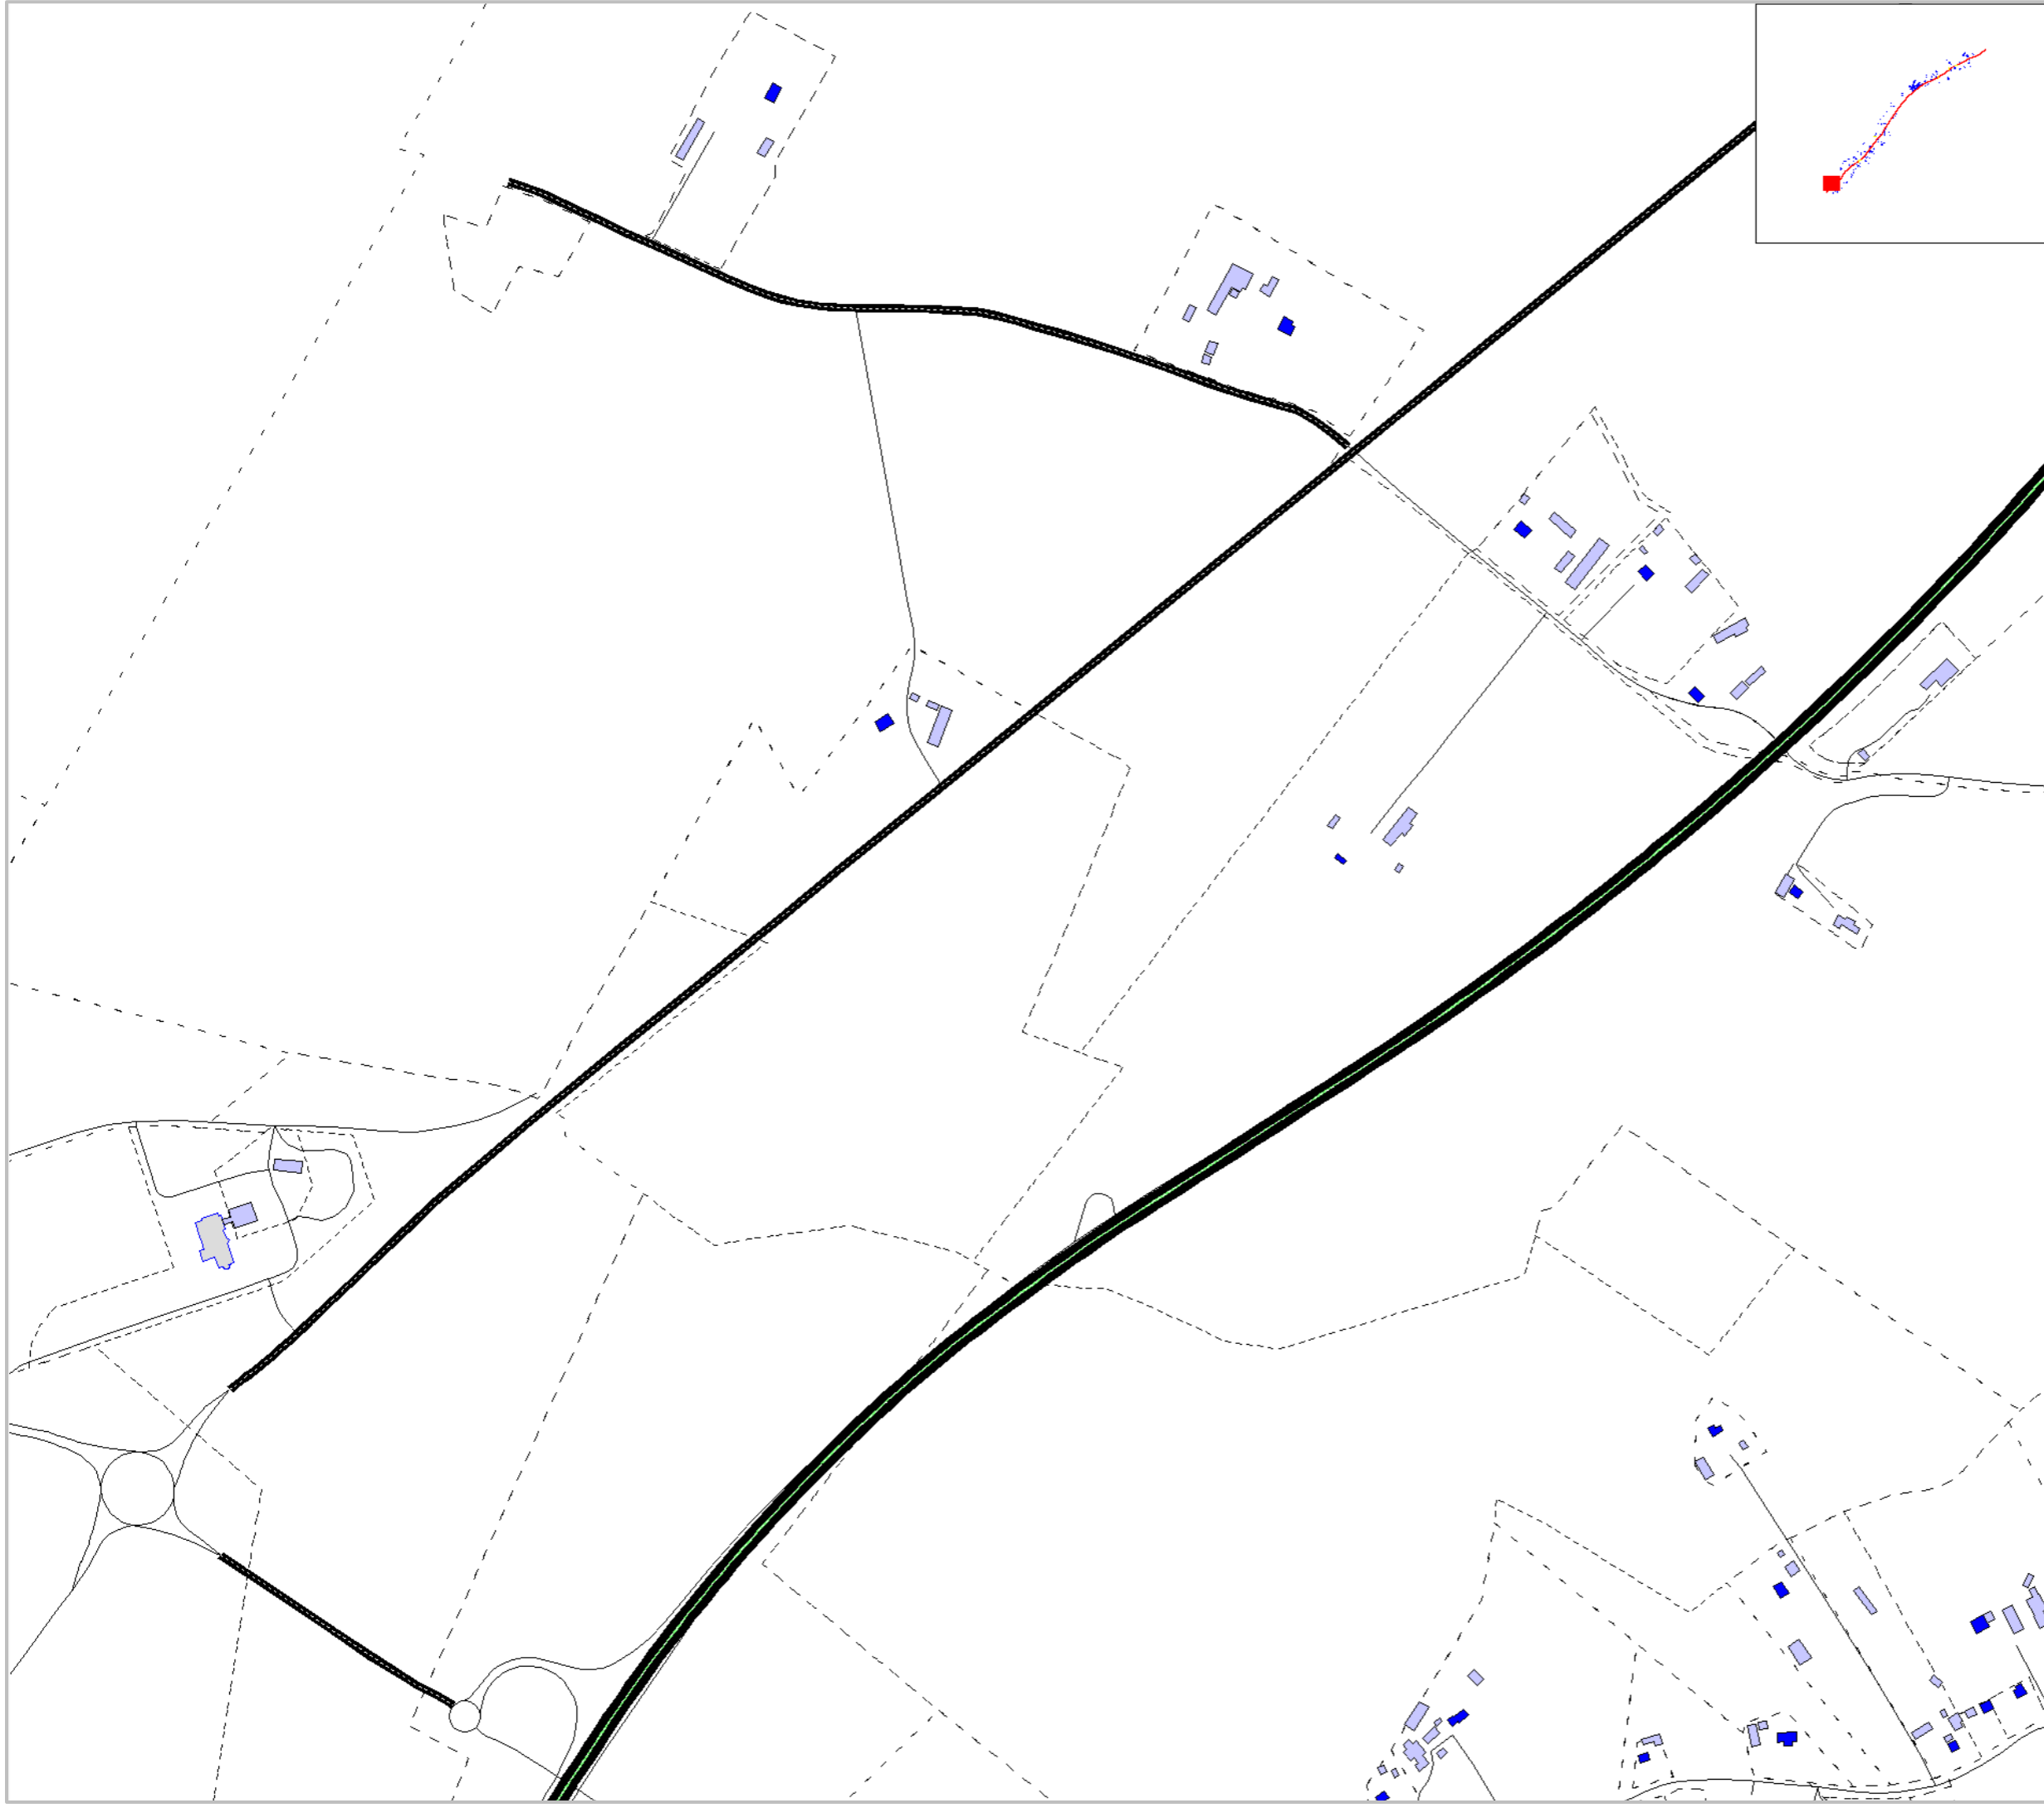


Markera Mark Göteborg AB
Projekt: E20 Götene - Mariestad
Trafikbullerberäkning, ÅDT 2045
Utbyggnadsalternativ, Vägplan: karta 2:20
Bullerberörda bostäder

Trafiktal år: 2045	Projektnummer 5815337
Beräkningshöjd:	Utfört av JRA
Beräkningsfall: Utbyggnad	Granskat av PCO
Datum 2020-03-09	
Bilaga PM Buller-E03	


 Bullerberörd



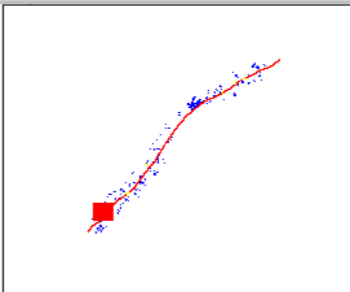
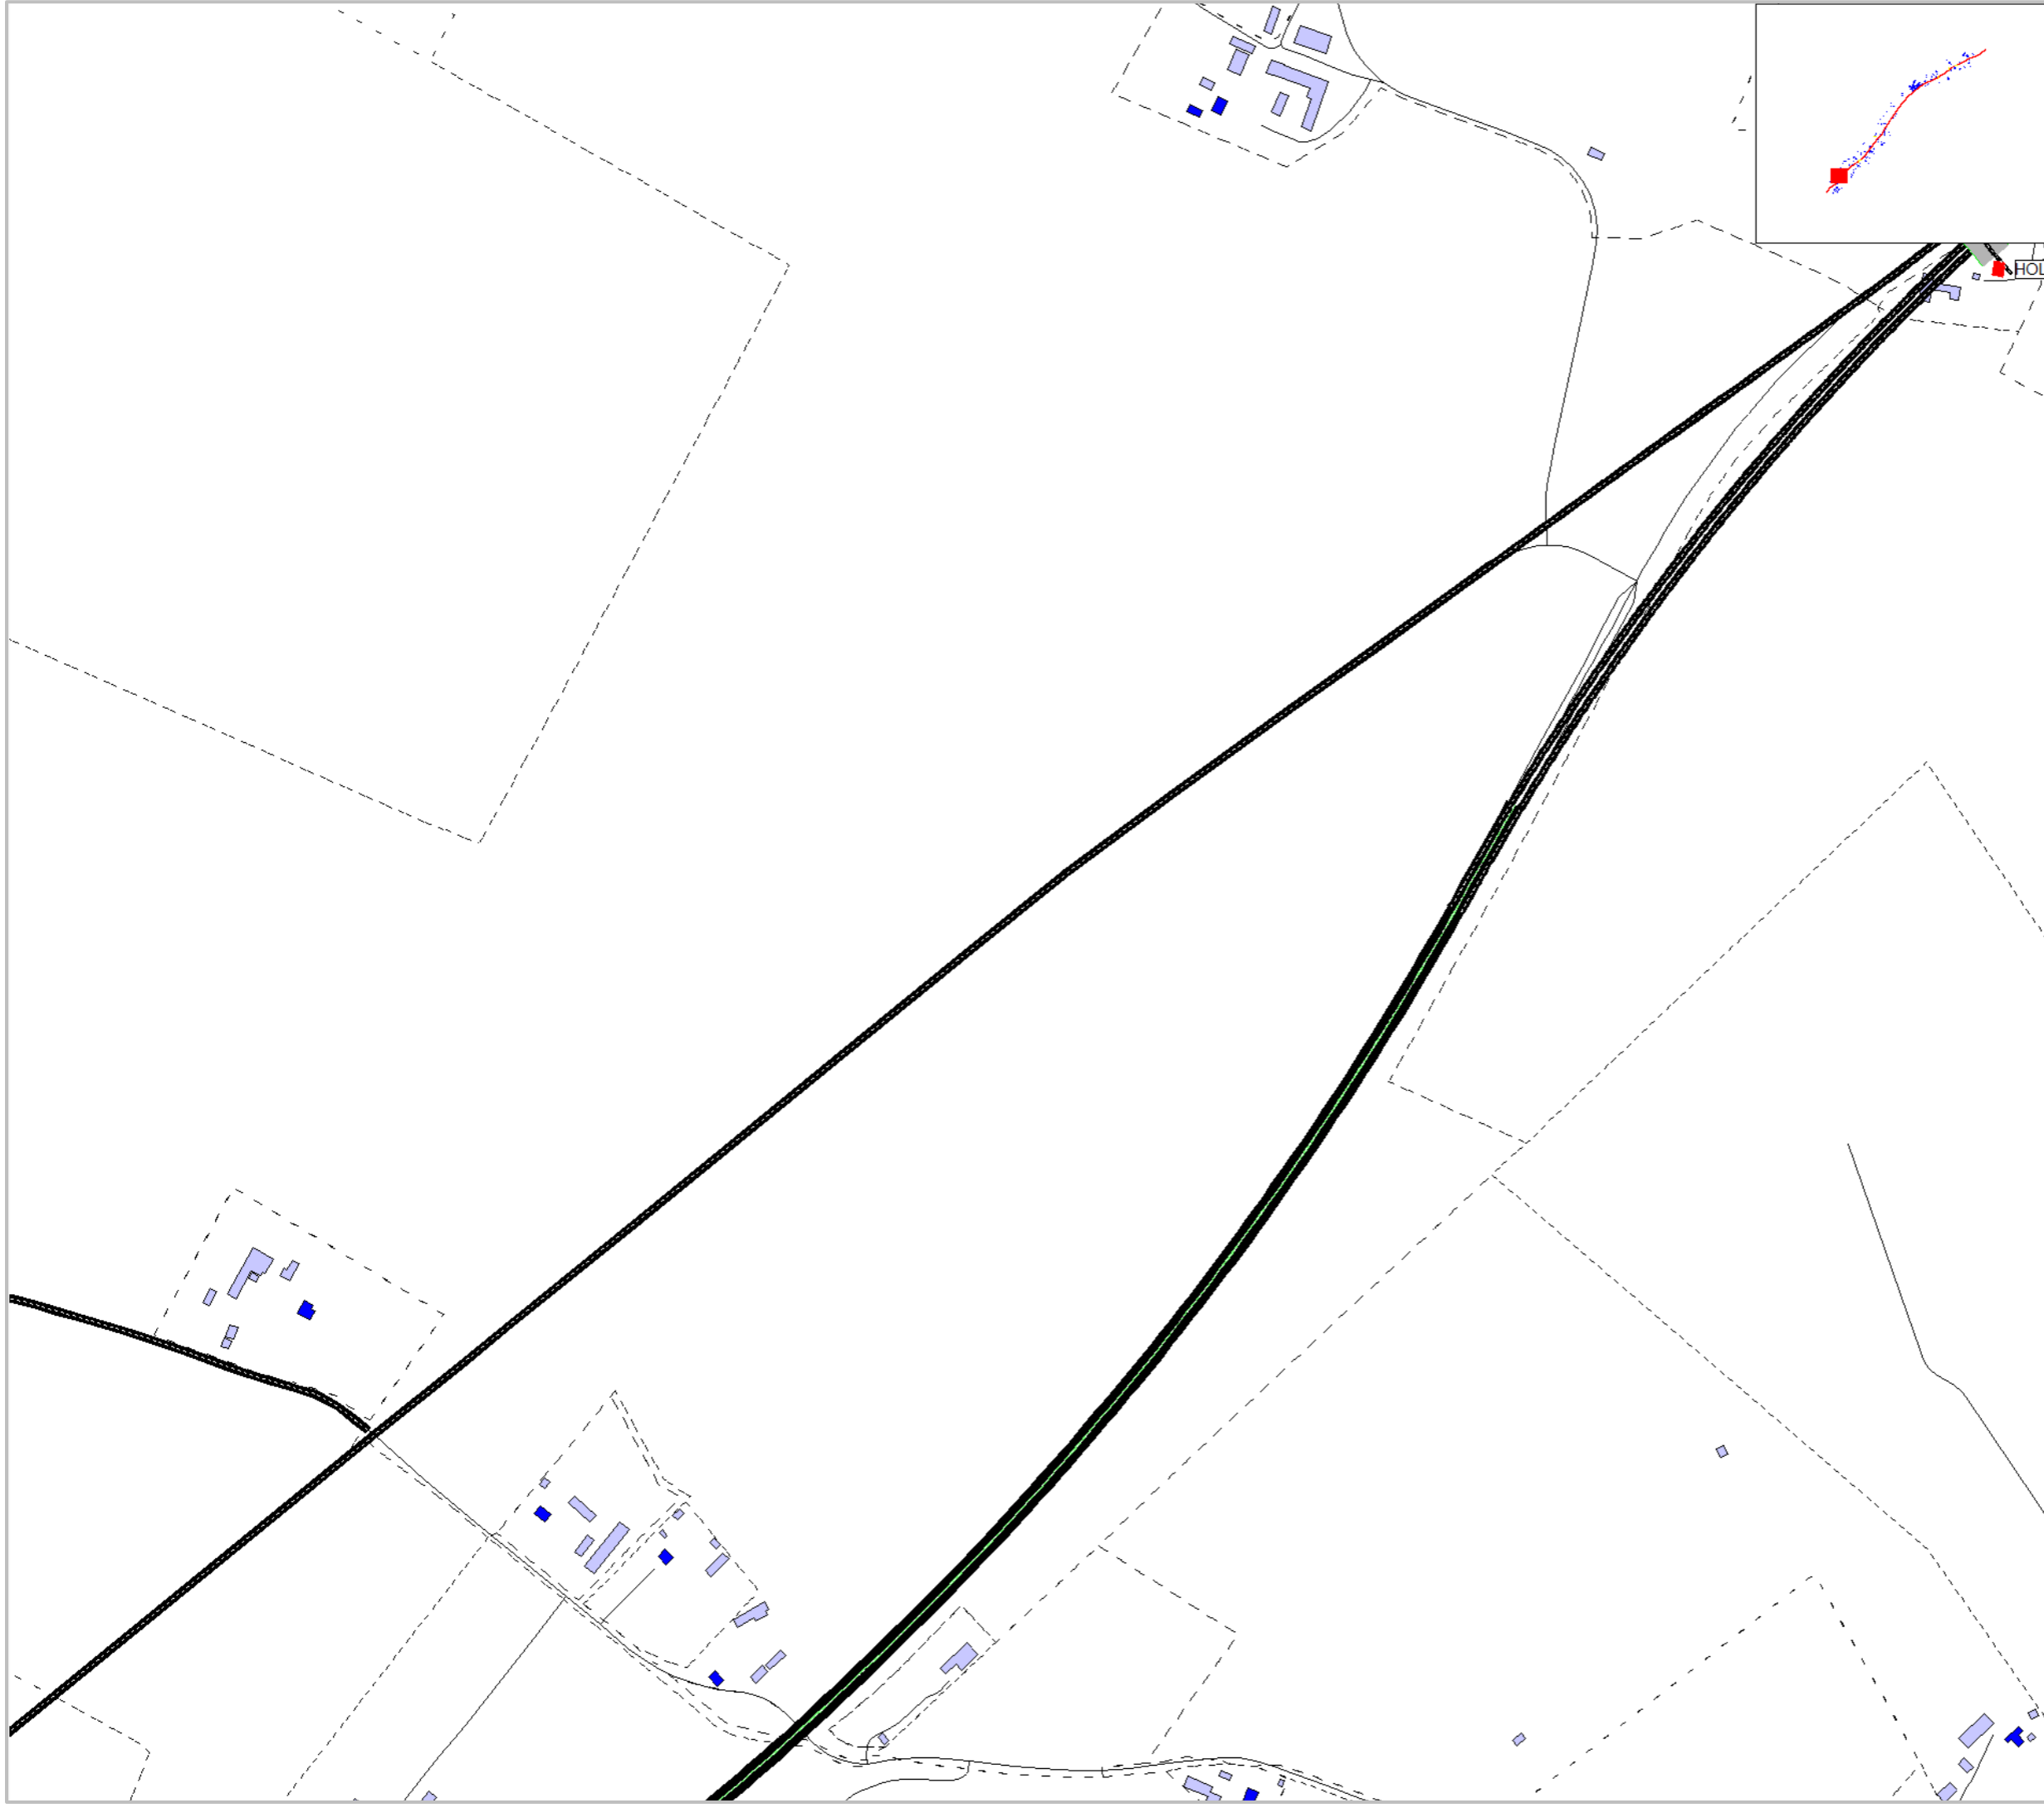


Markera Mark Göteborg AB
Projekt: E20 Götene - Mariestad
Trafikbullerberäkning, ÅDT 2045
Utbyggnadsalternativ, Vägplan: karta 3:20
Bullerberörda bostäder

Trafiktal år: 2045	Projektnummer 5815337
Beräkningshöjd:	Utfört av JRA
Beräkningsfall: Utbyggnad	Granskat av PCO
Datum 2020-03-09	
Bilaga PM Buller-E04	


 Bullerberörd




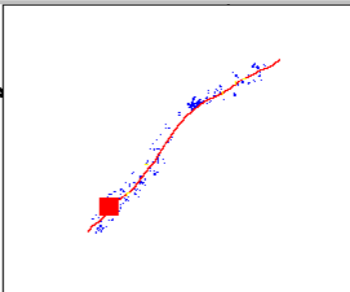
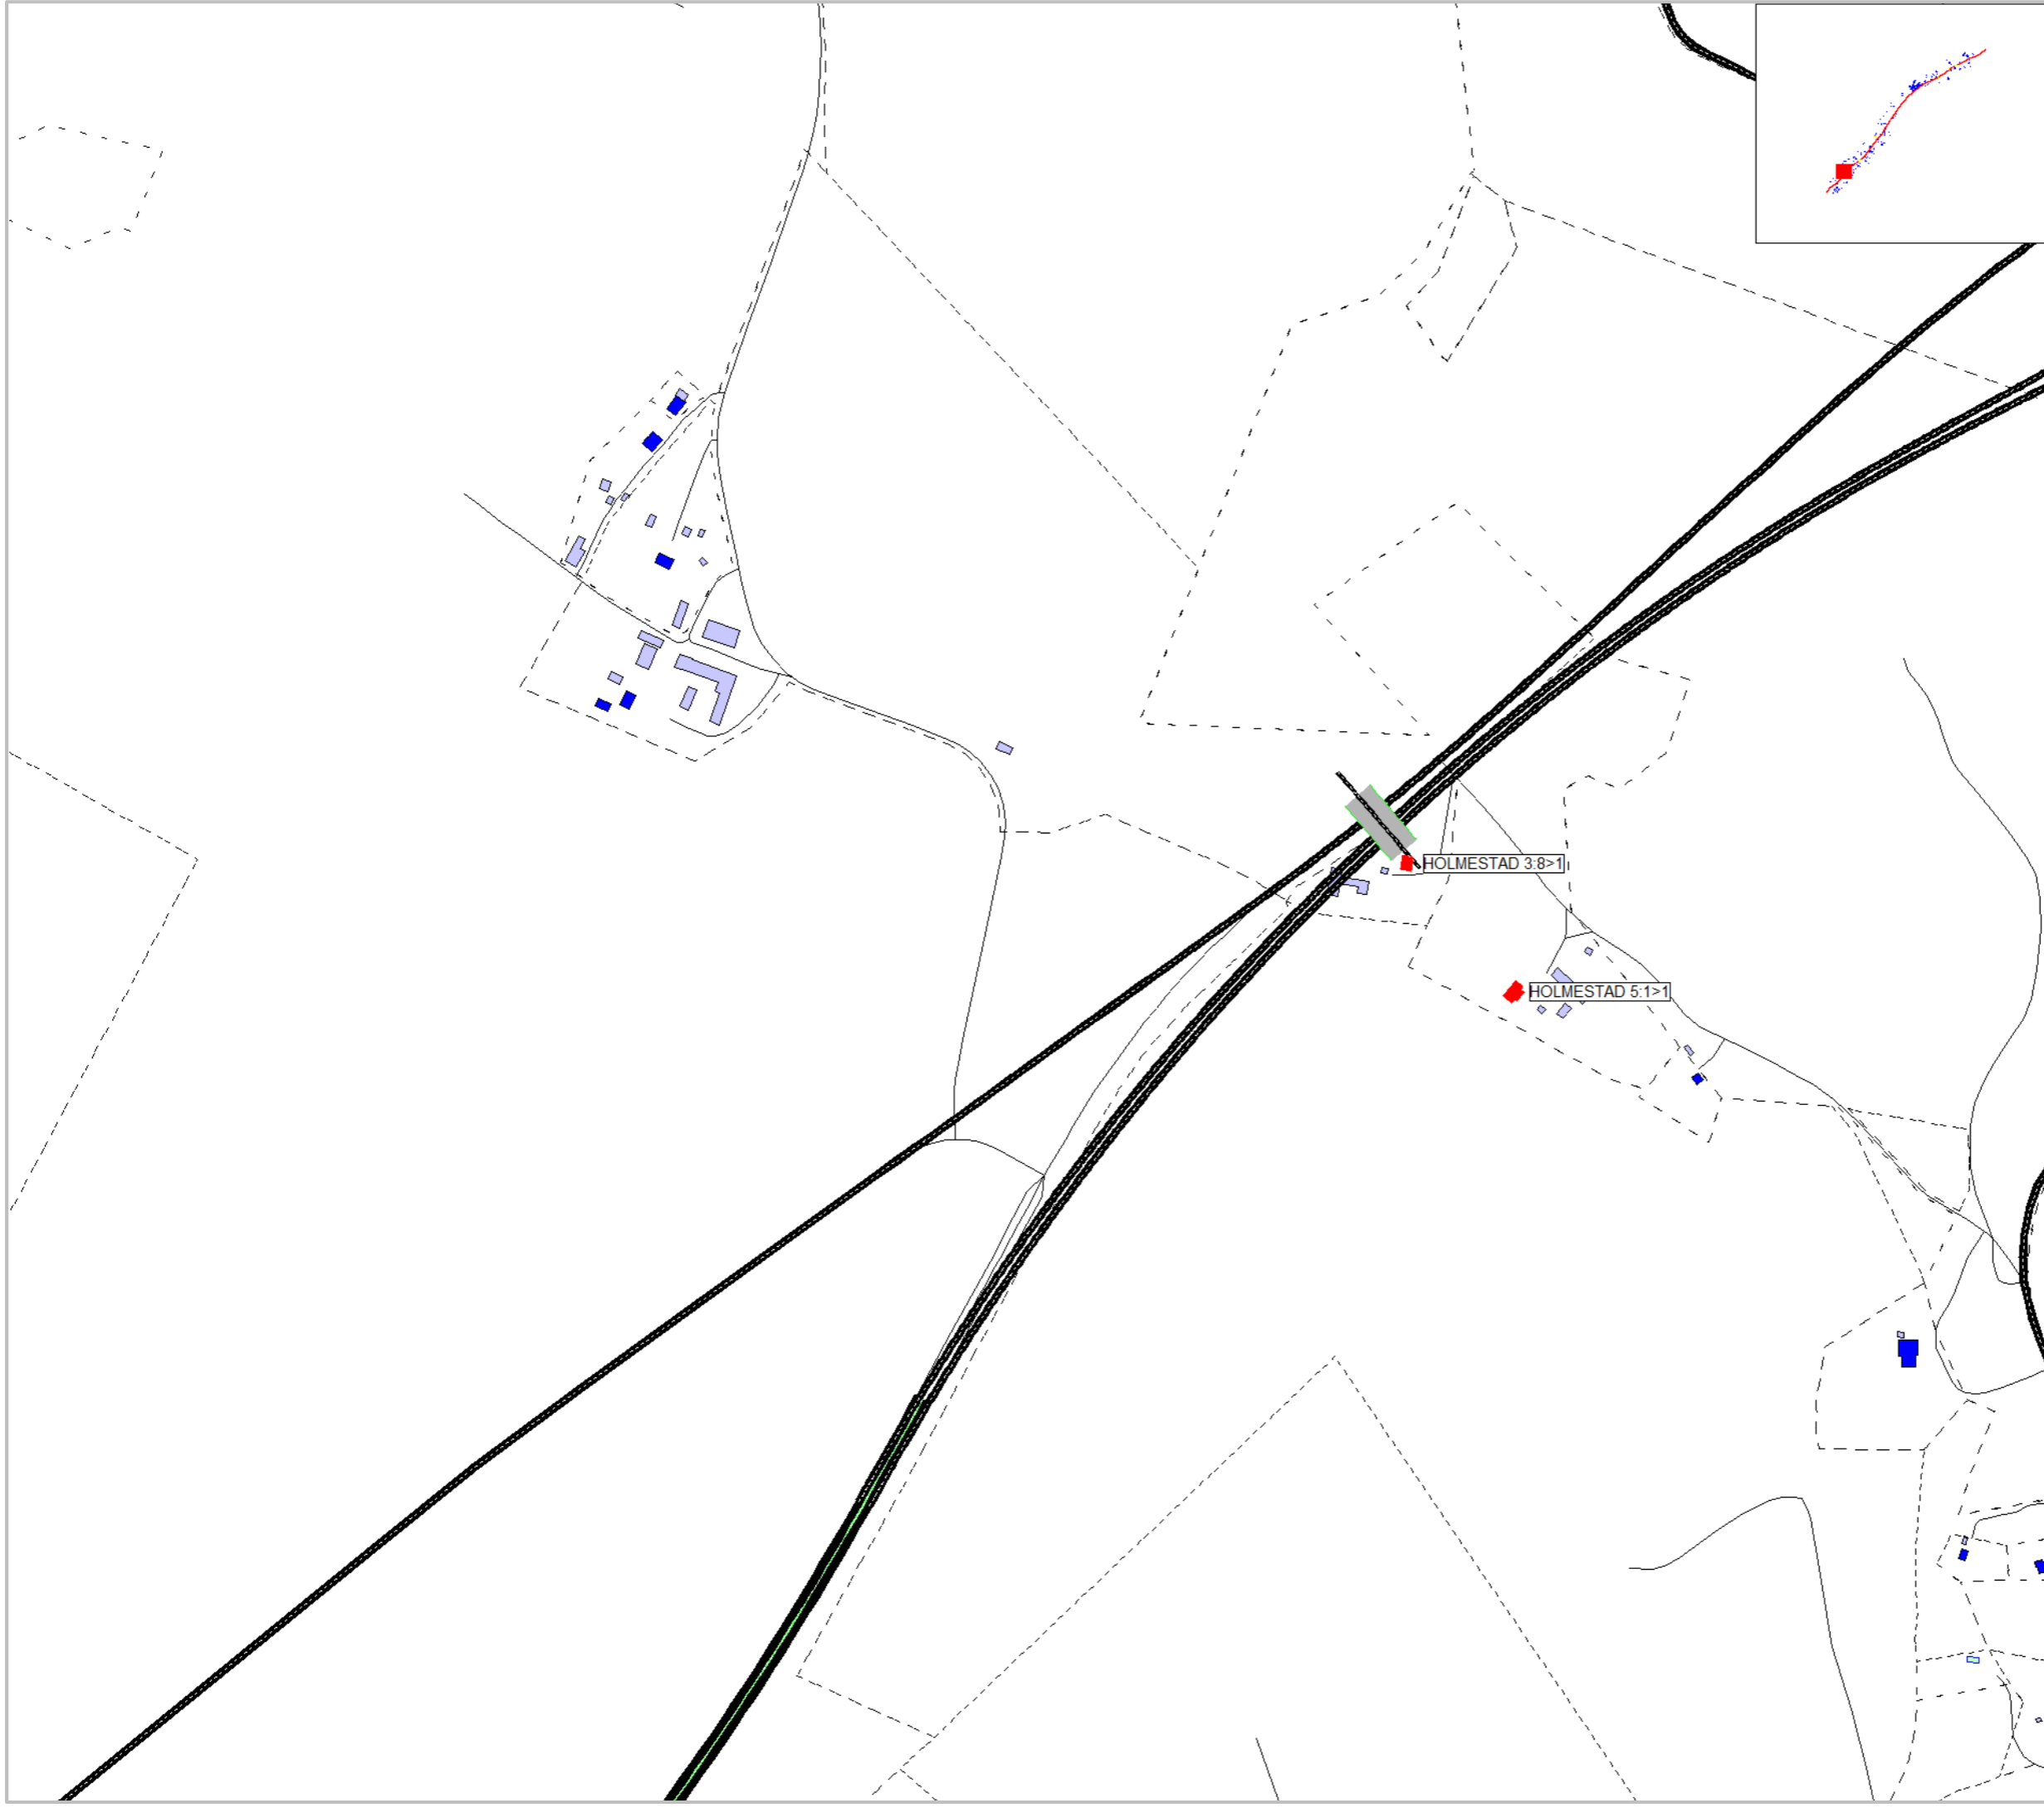


Markera Mark Göteborg AB
Projekt: E20 Götene - Mariestad
Trafikbullerberäkning, ÅDT 2045
Utbyggnadsalternativ, Vägplan: karta 4:20
Bullerberörda bostäder

Trafiktal år: 2045	Projektnummer 5815337
Beräkningshöjd:	Utfört av JRA
Beräkningsfall: Utbyggnad	Granskat av PCO
Datum 2020-03-09	
Bilaga PM Buller-E05	


 Bullerberörd

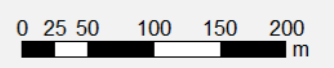

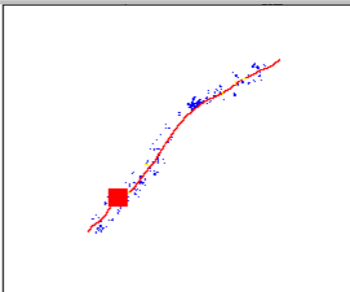
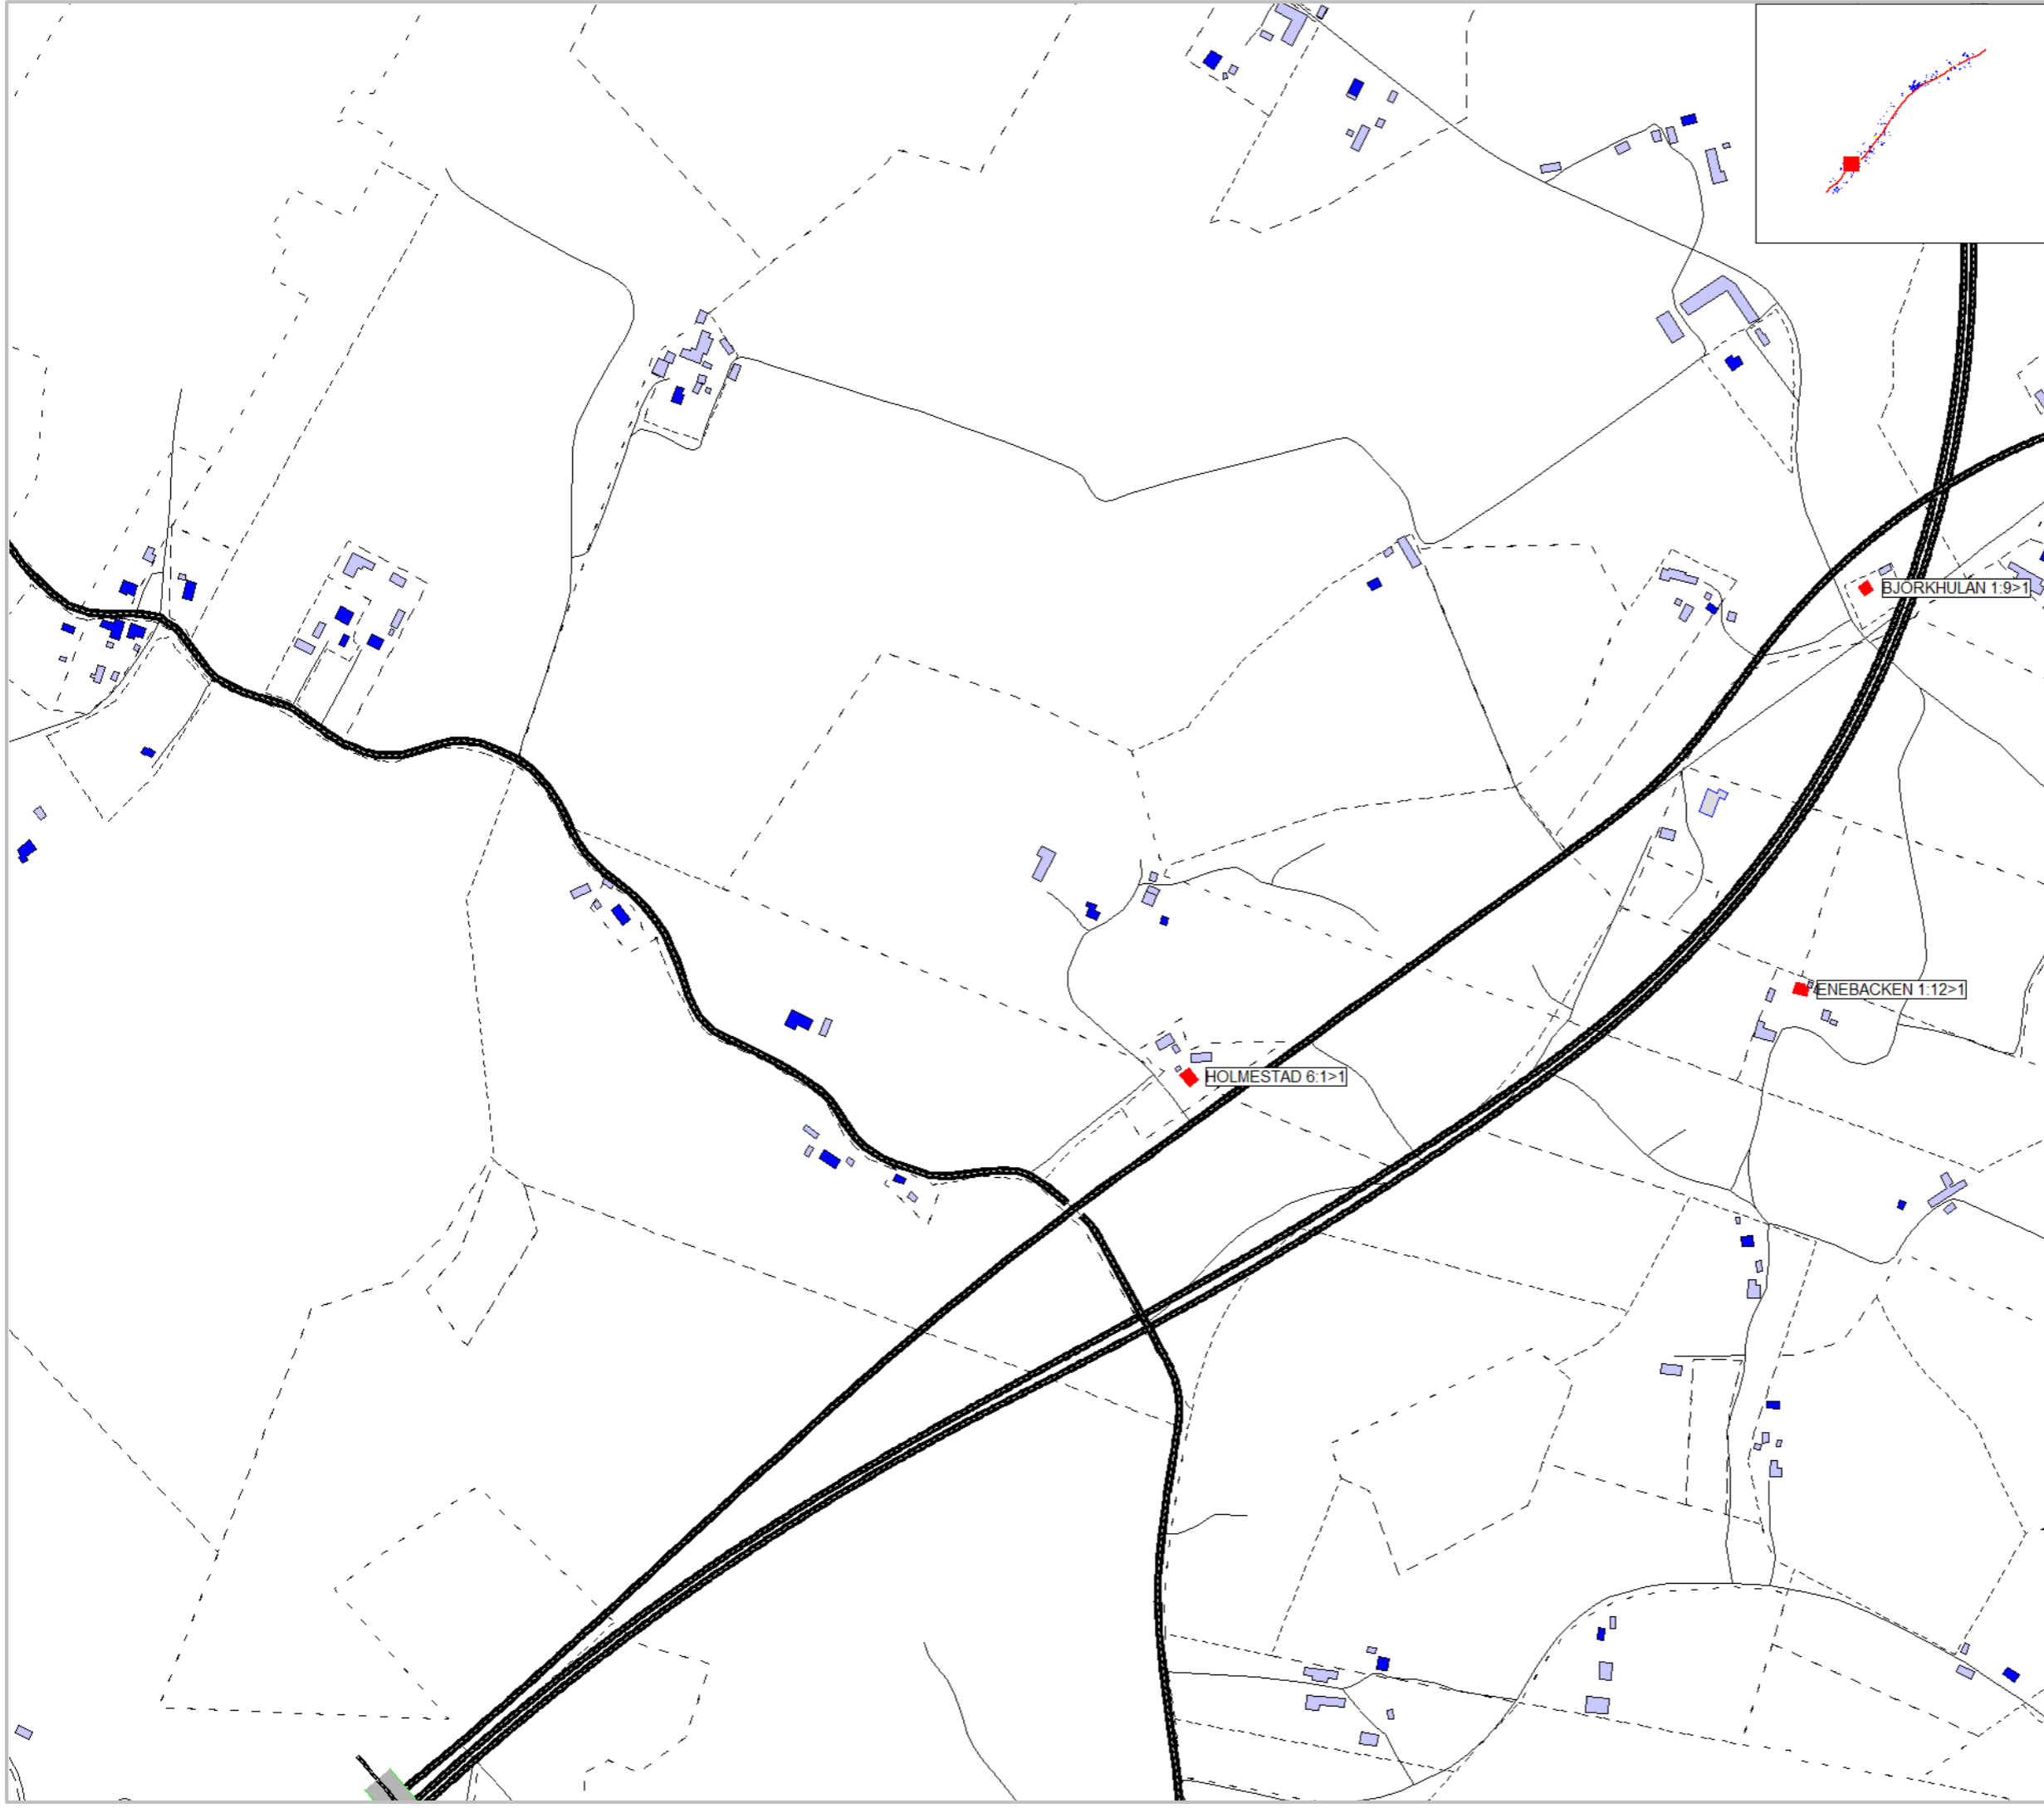


Markera Mark Göteborg AB
Projekt: E20 Götene - Mariestad
Trafikbullerberäkning, ÅDT 2045
Utbyggnadsalternativ, Vägplan: karta 5:20
Bullerberörda bostäder

Trafiktal år: 2045	Projektnummer 5815337
Beräkningshöjd:	Utfört av JRA
Beräkningsfall: Utbyggnad	Granskat av PCO
Datum 2020-03-09	
Bilaga PM Buller-E06	


 Bullerberörd



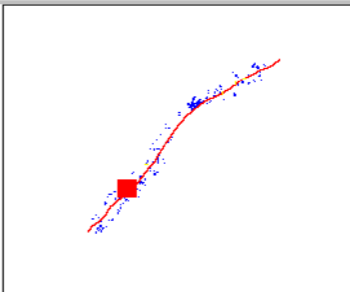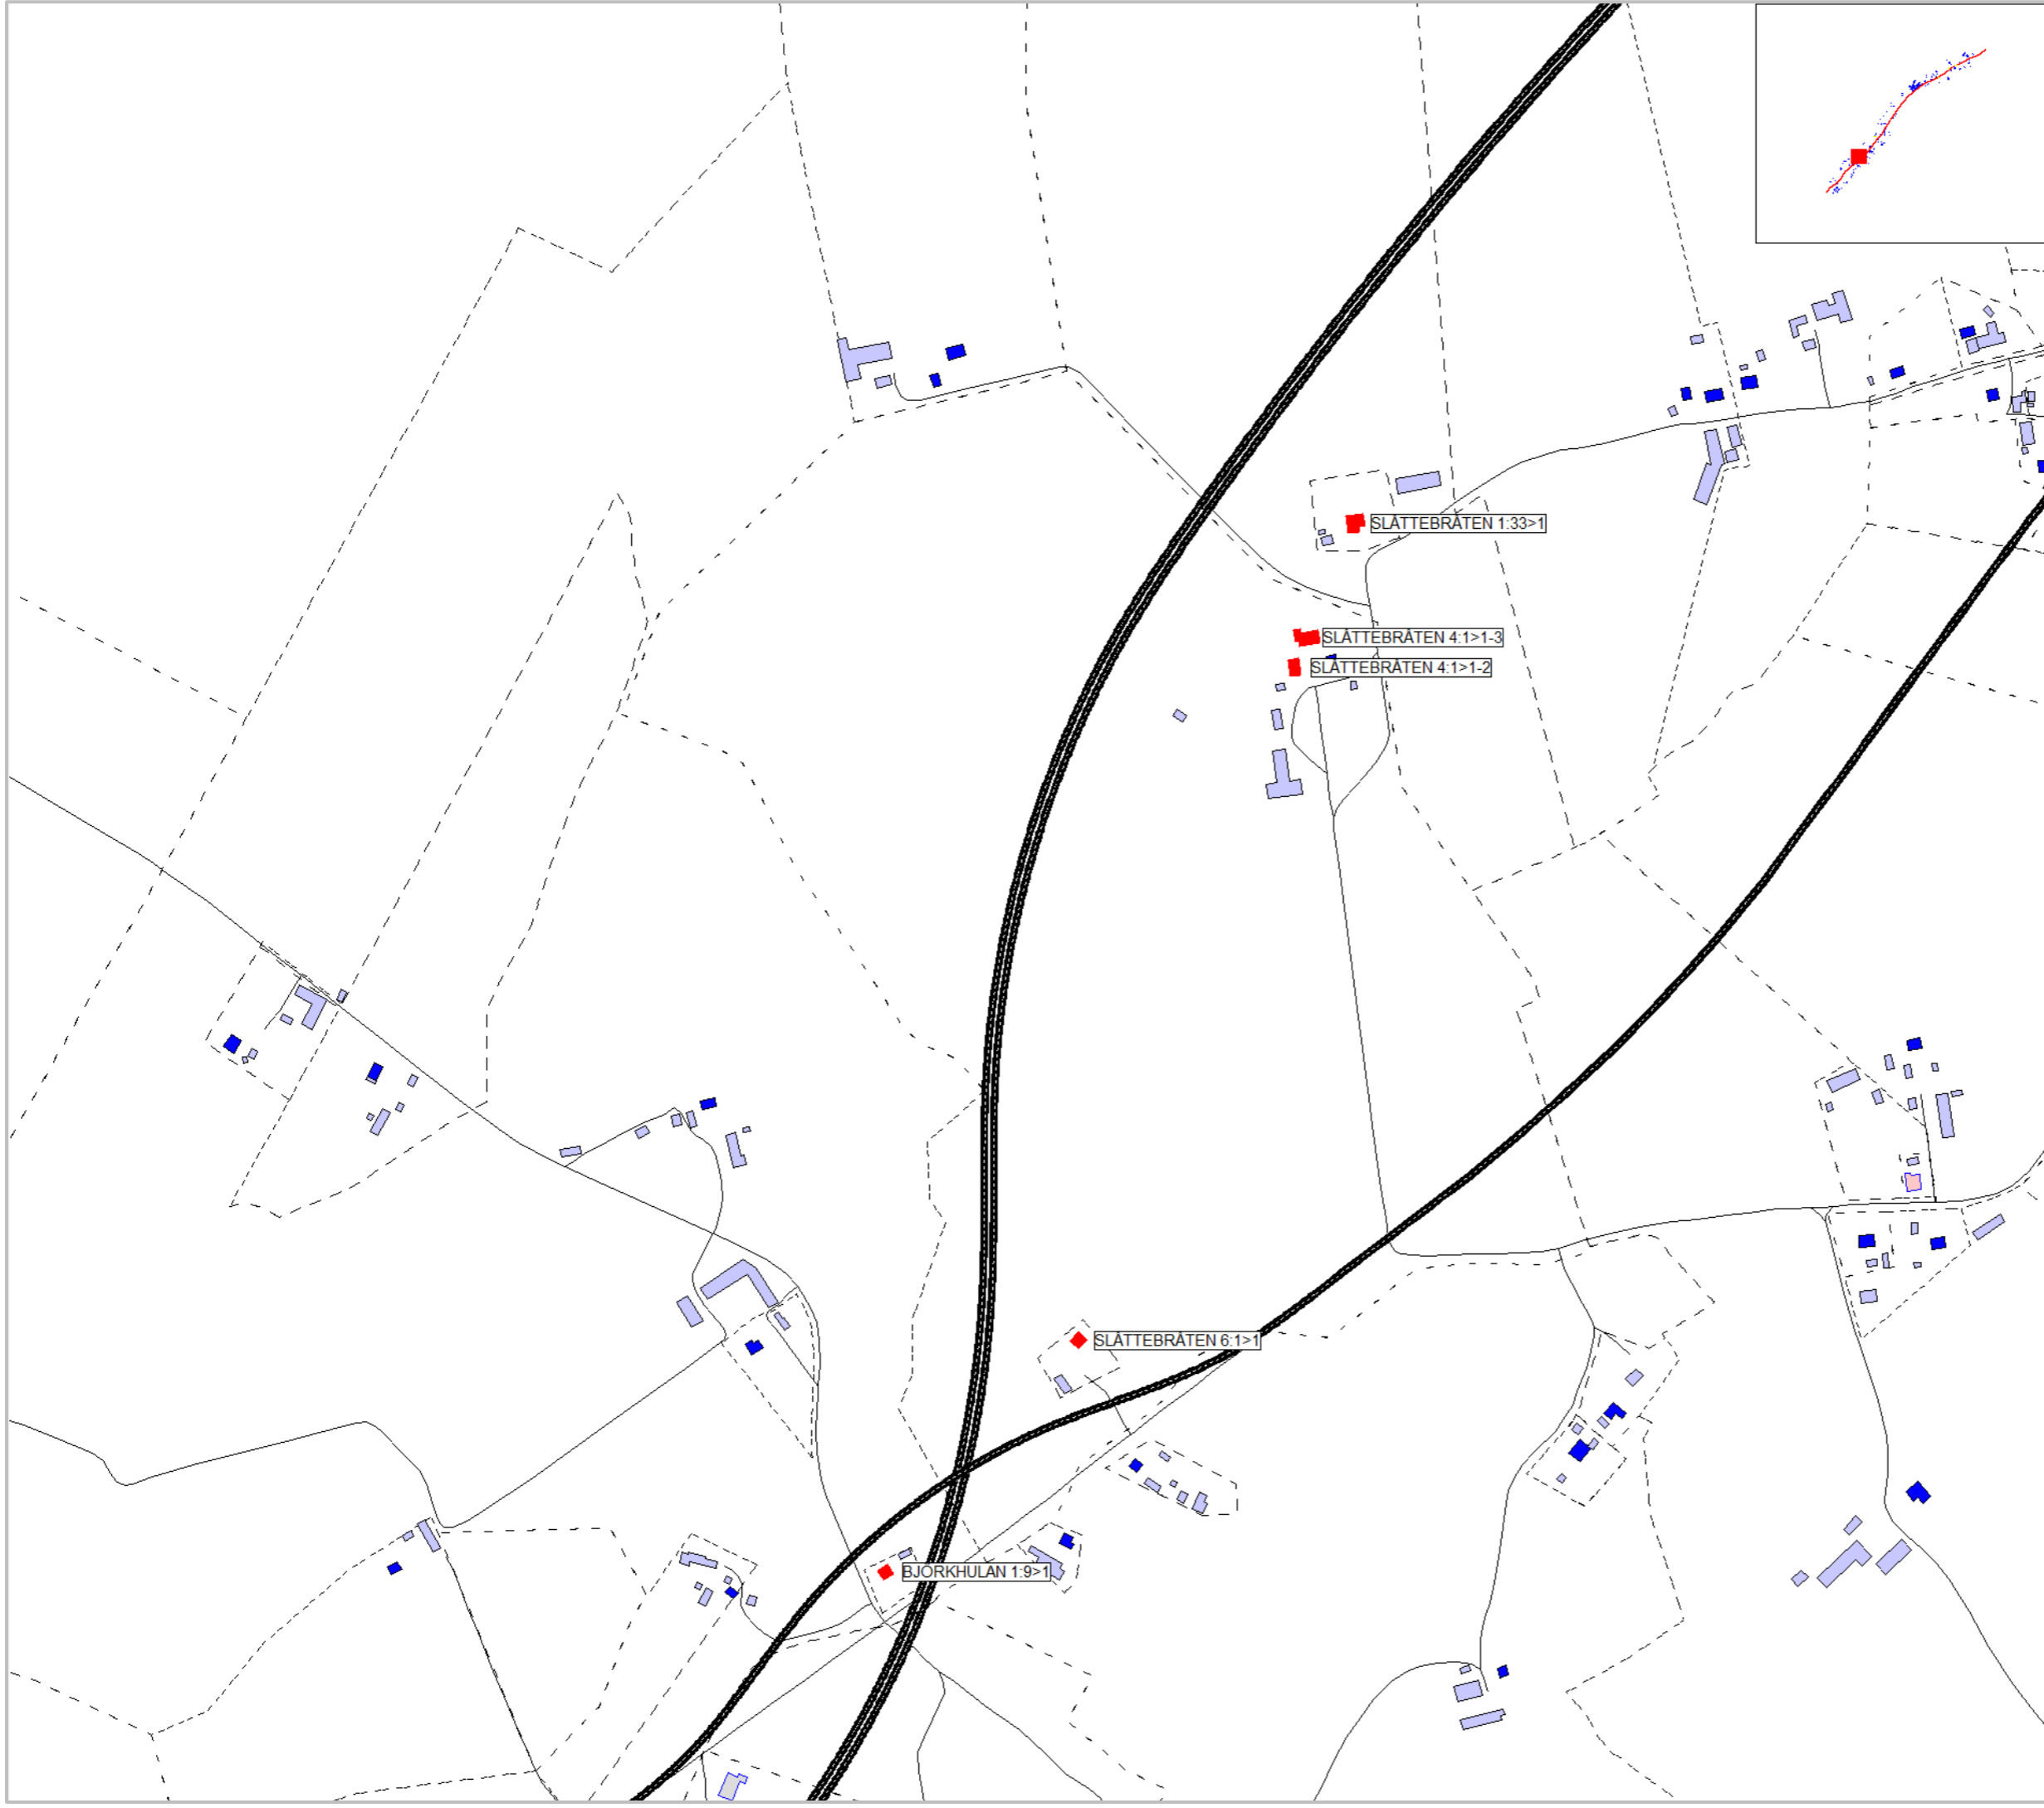


Markera Mark Göteborg AB
Projekt: E20 Götene - Mariestad
Trafikbullerberäkning, ÅDT 2045
Utbyggnadsalternativ, Vägplan: karta 6:20
Bullerberörda bostäder

Trafiktal år: 2045	Projektnummer 5815337
Beräkningshöjd:	Utfört av JRA
Beräkningsfall: Utbyggnad	Granskat av PCO
Datum 2020-03-09	
Bilaga PM Buller-E07	


 Bullerberörd



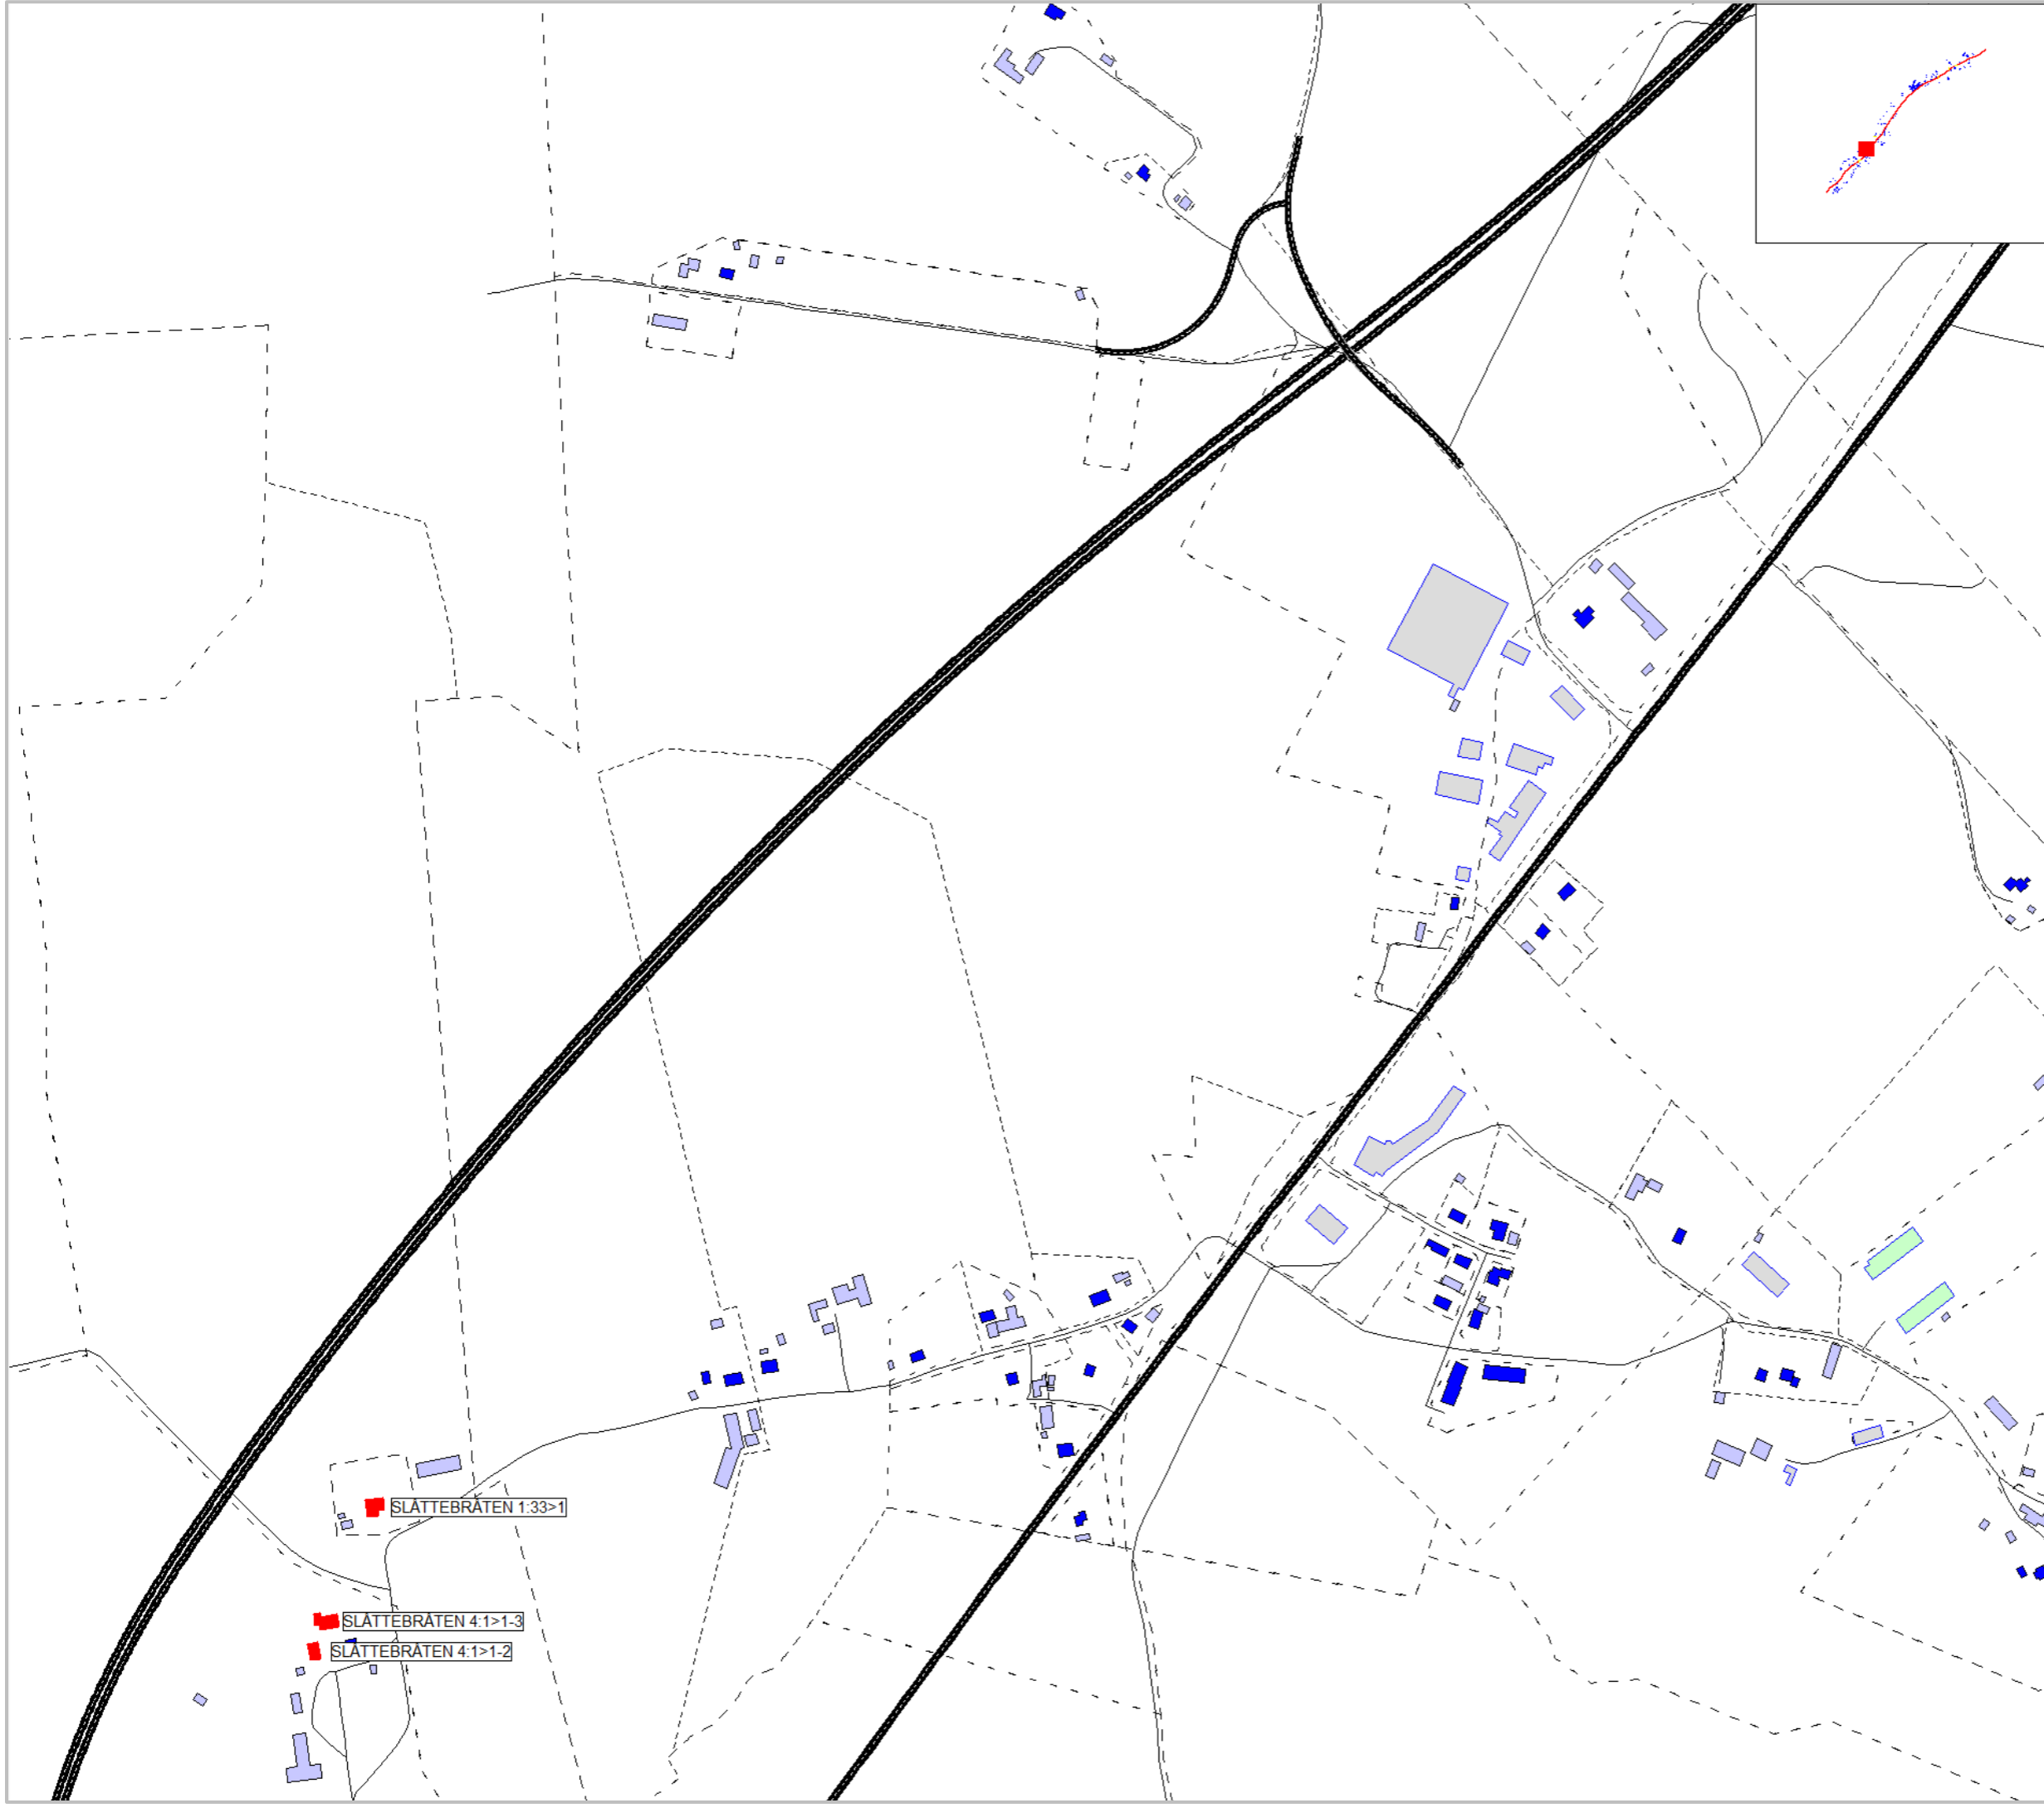


Markera Mark Göteborg AB
Projekt: E20 Götene - Mariestad
Trafikbullerberäkning, ÅDT 2045
Utbyggnadsalternativ, Vägplan: karta 7:20
Bullerberörda bostäder

Trafiktal år: 2045	Projektnummer 5815337
Beräkningshöjd:	Utfört av JRA
Beräkningsfall: Utbyggnad	Granskat av PCO
Datum 2020-03-09	
Bilaga PM Buller-E08	


 Bullerberörd




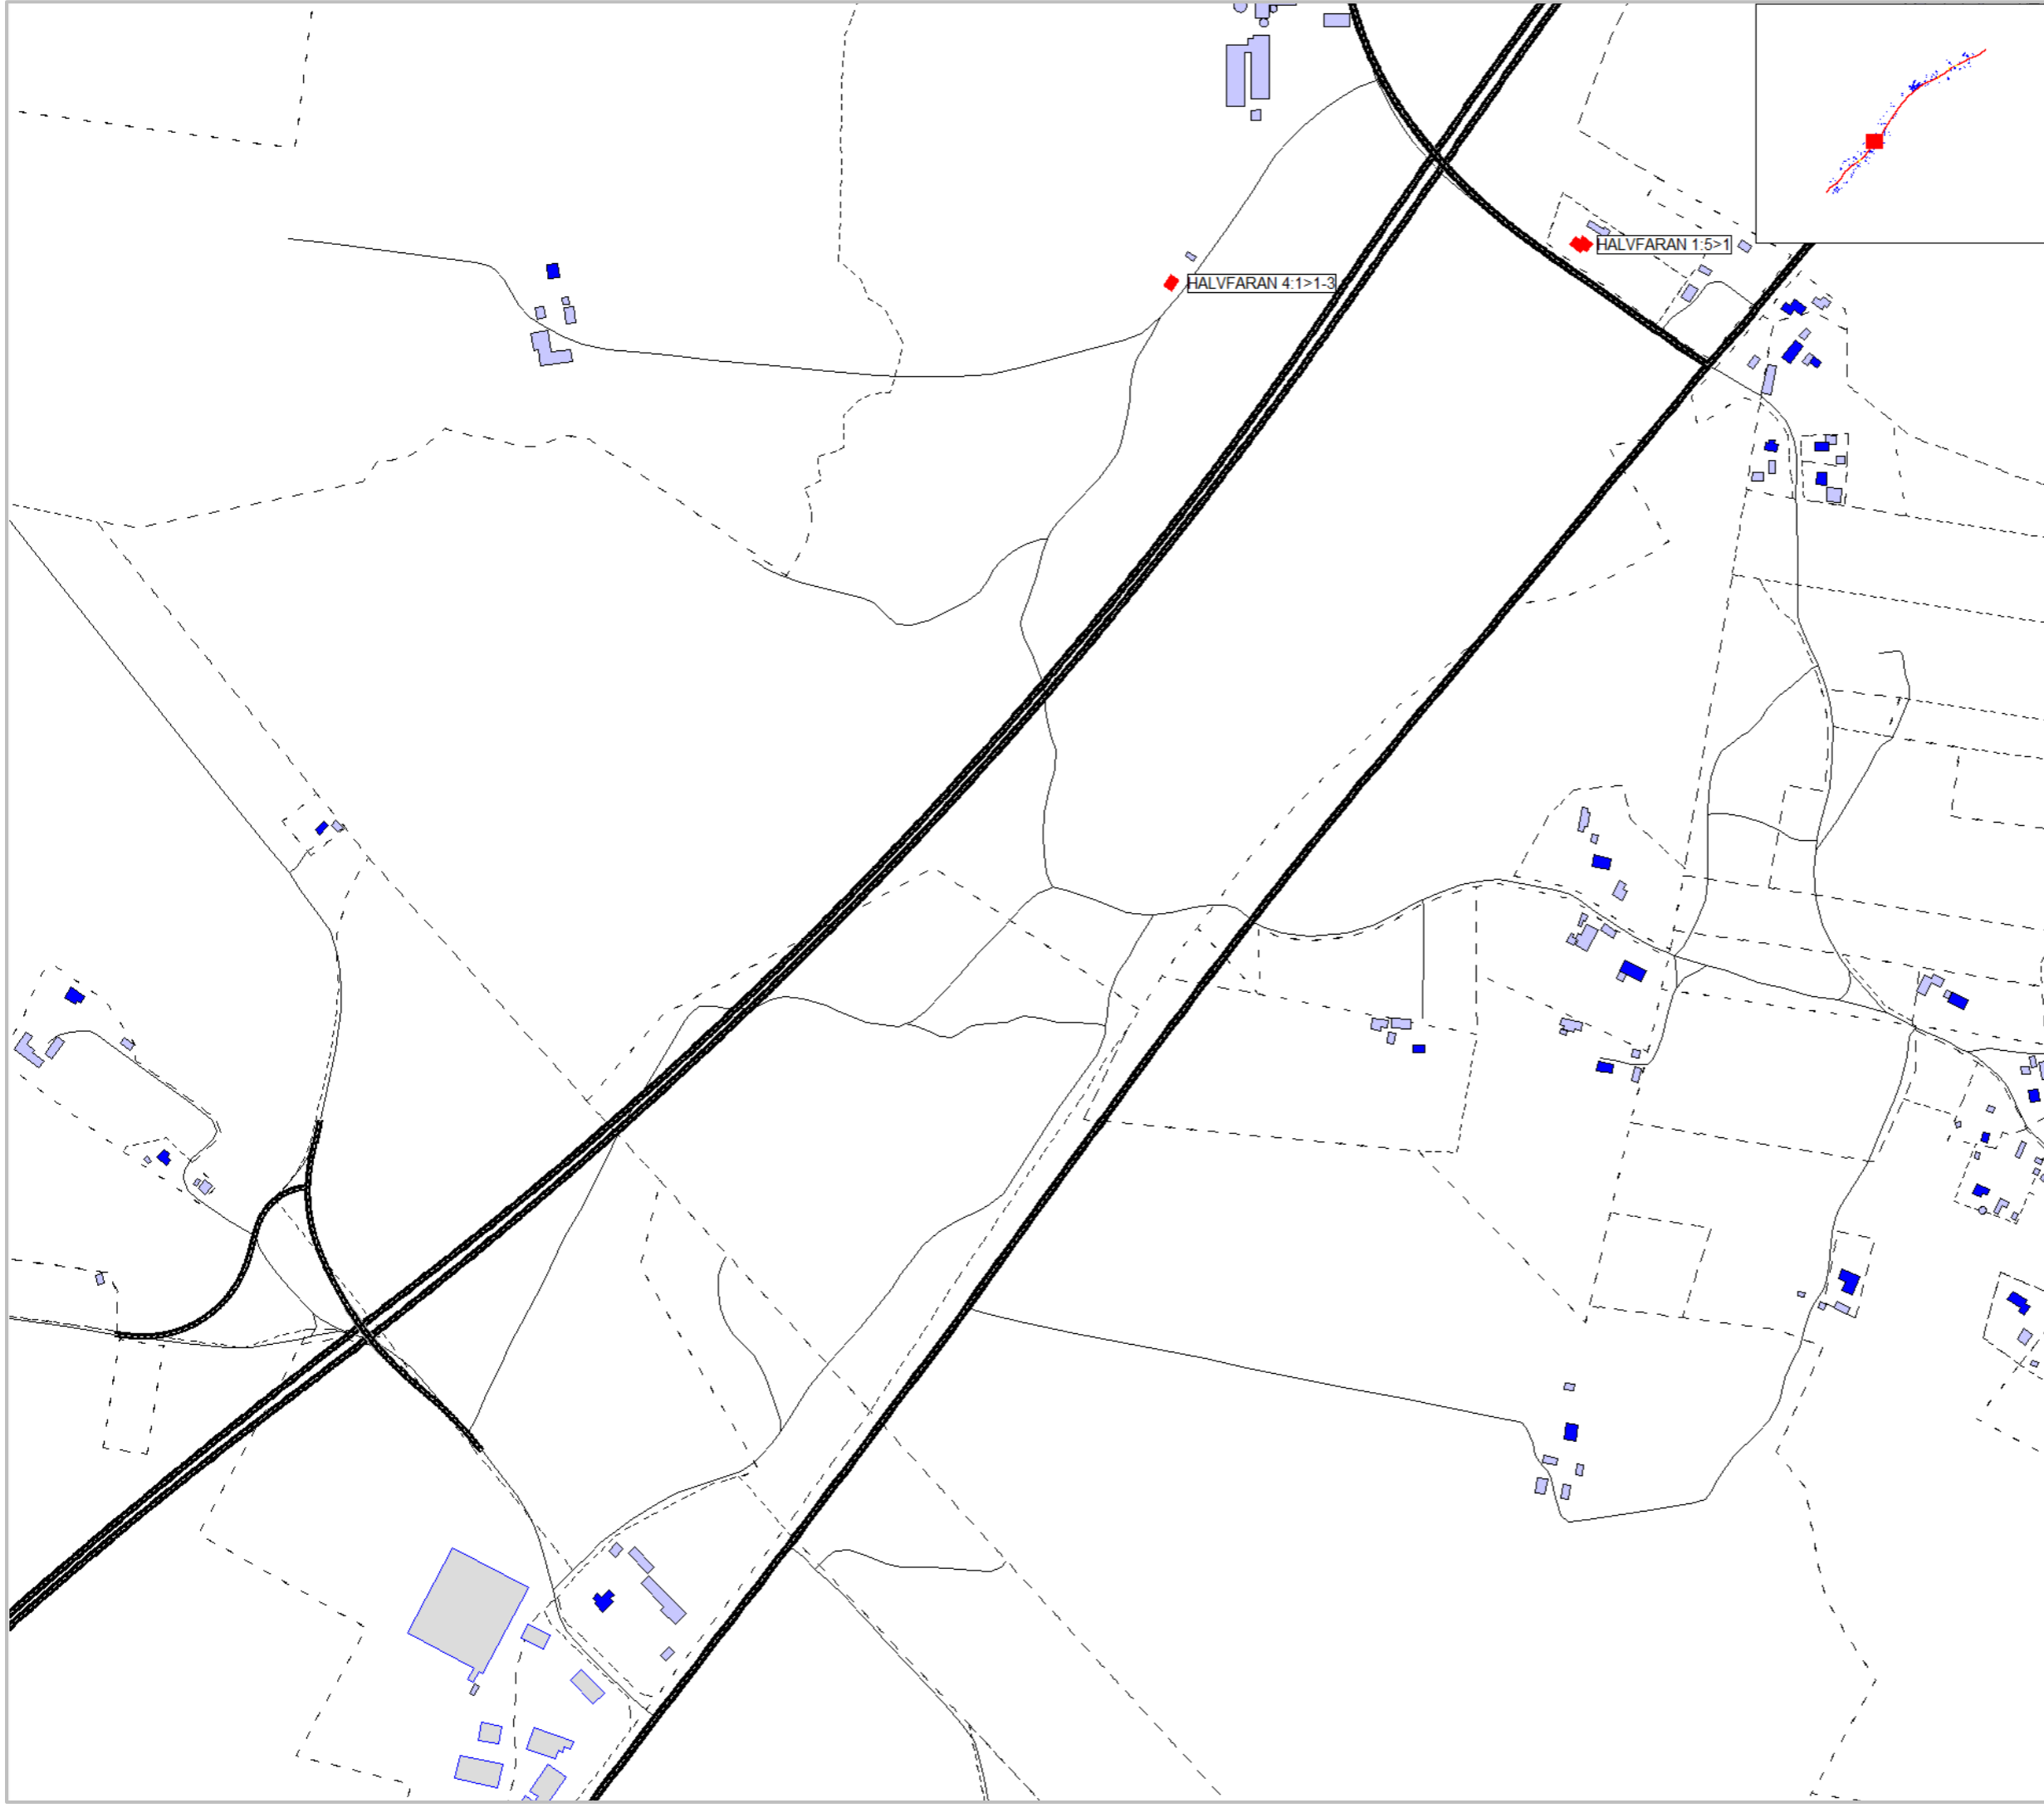


Markera Mark Göteborg AB
Projekt: E20 Götene - Mariestad
Trafikbullerberäkning, ÅDT 2045
Utbyggnadsalternativ, Vägplan: karta 8:20
Bullerberörda bostäder

Trafiktal år: 2045	Projektnummer 5815337
Beräkningshöjd:	Utfört av JRA
Beräkningsfall: Utbyggnad	Granskat av PCO
Datum 2020-03-09	
Bilaga PM Buller-E09	

 Bullerberörd



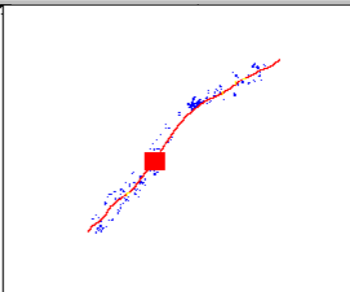
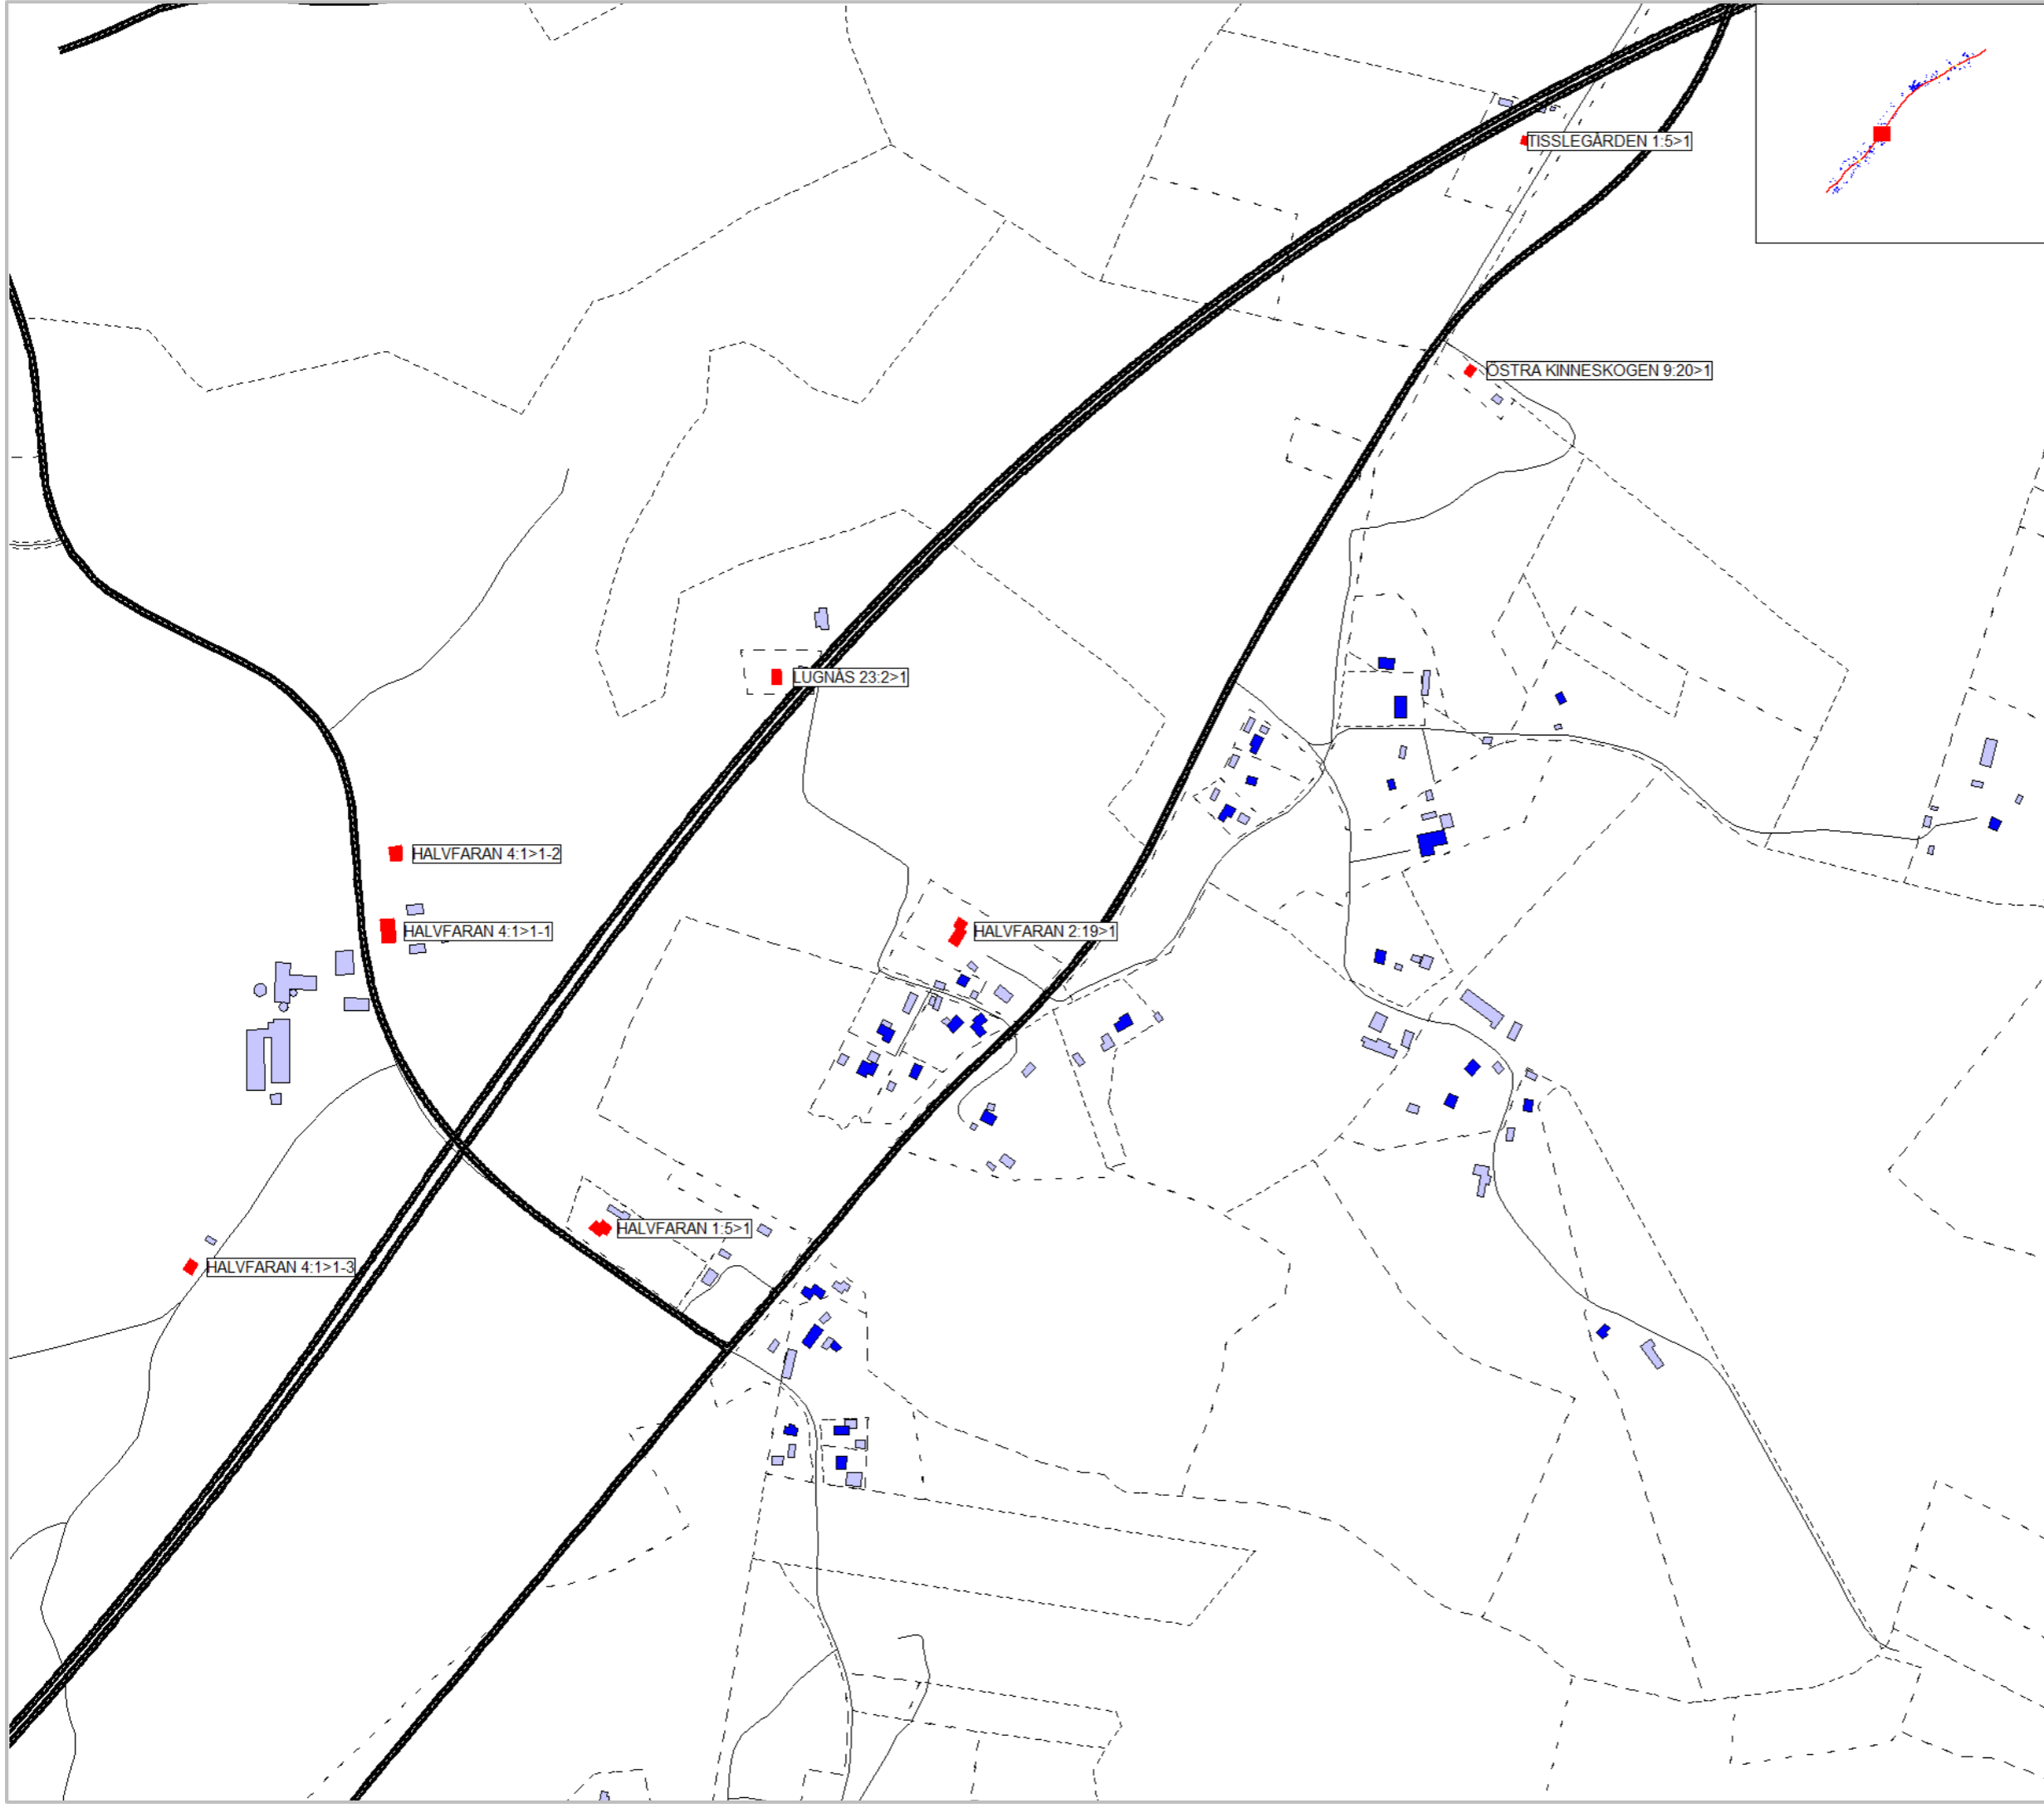


Markera Mark Göteborg AB
 Projekt: E20 Götene - Mariestad
 Trafikbullerberäkning, ÅDT 2045
 Utbyggnadsalternativ, Vägplan: karta 9:20
 Bullerberörda bostäder

Trafiktal år: 2045	Projektnummer 5815337
Beräkningshöjd:	Utfört av JRA
Beräkningsfall: Utbyggnad	Granskat av PCO
Datum 2020-03-09	
Bilaga PM Buller-E10	


Bullerberörd




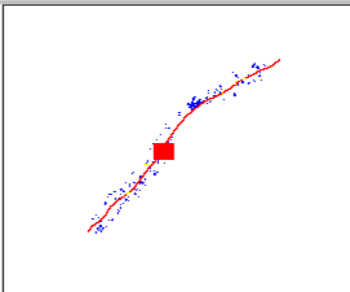
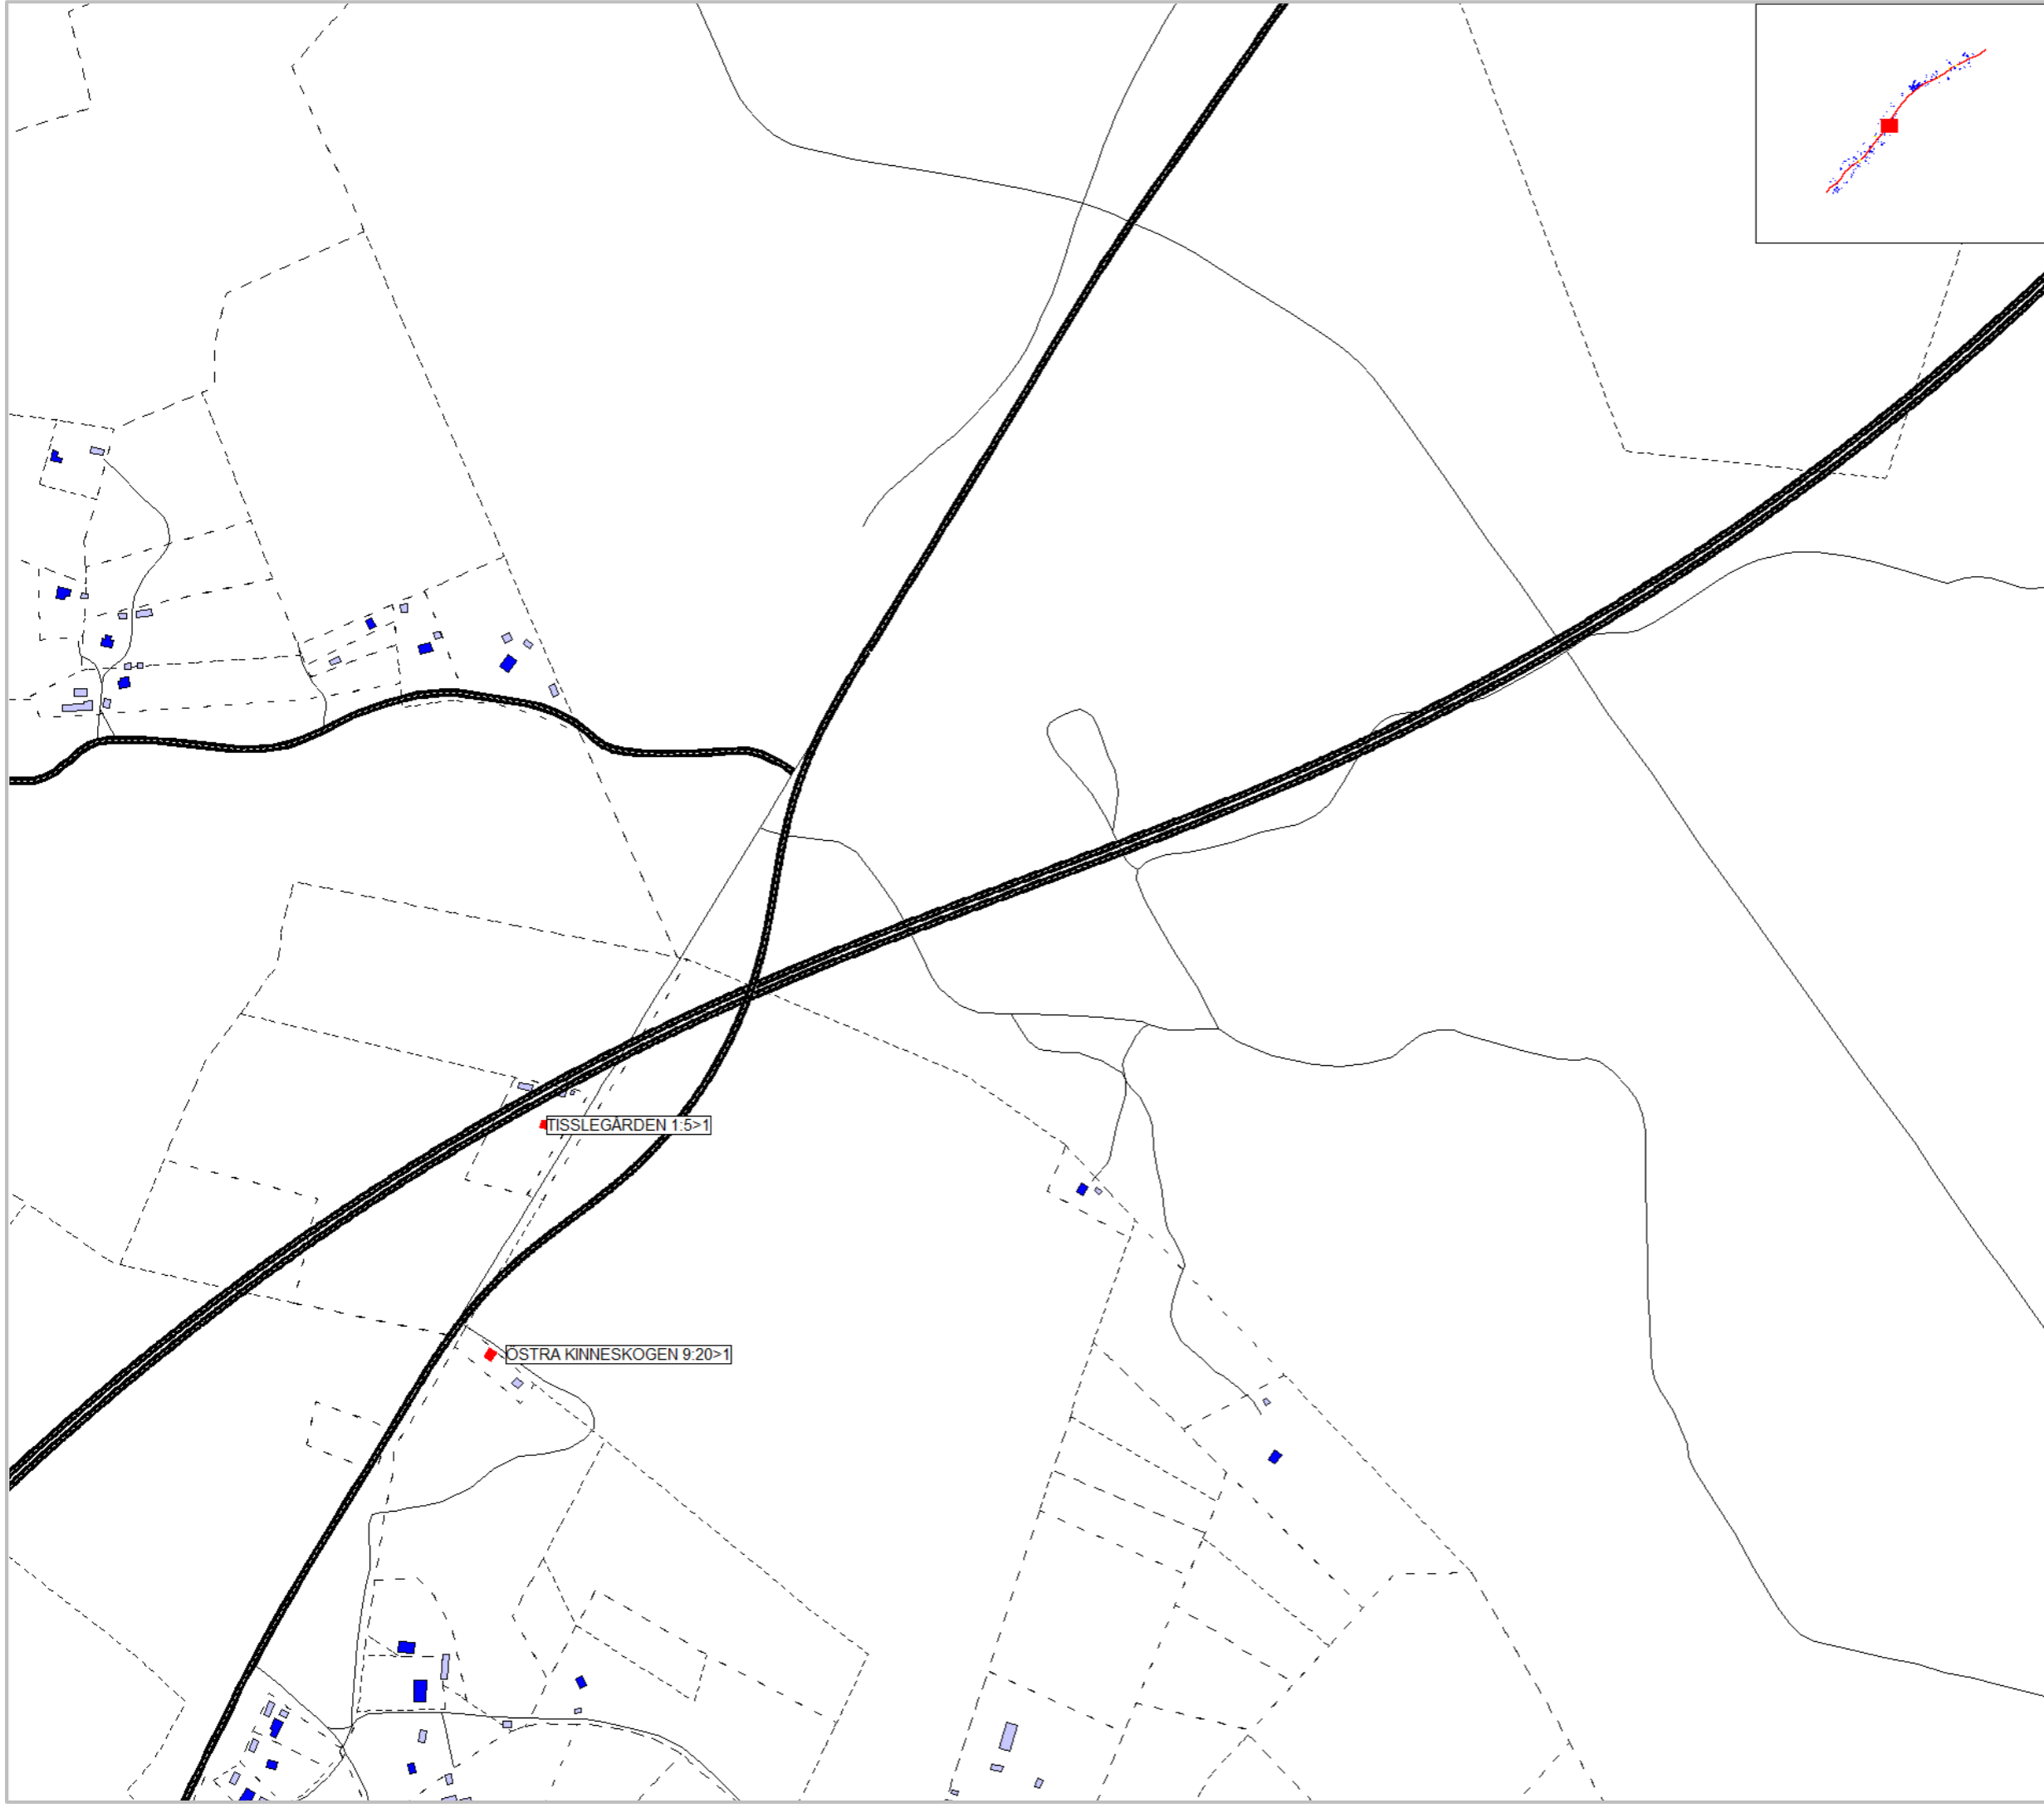


Markera Mark Göteborg AB
Projekt: E20 Götene - Mariestad
Trafikbullerberäkning, ÅDT 2045
Utbyggnadsalternativ, Vägplan: karta 10:20
Bullerberörda bostäder

Trafiktal år: 2045	Projektnummer 5815337
Beräkningshöjd:	Utfört av JRA
Beräkningsfall: Utbyggnad	Granskat av PCO
Datum 2020-03-09	
Bilaga PM Buller-E11	


 Bullerberörd

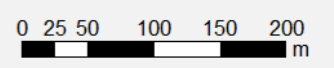

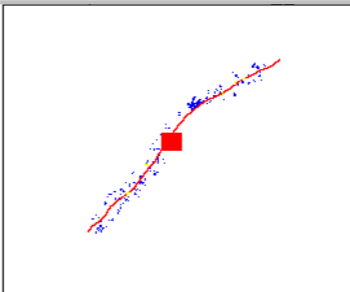
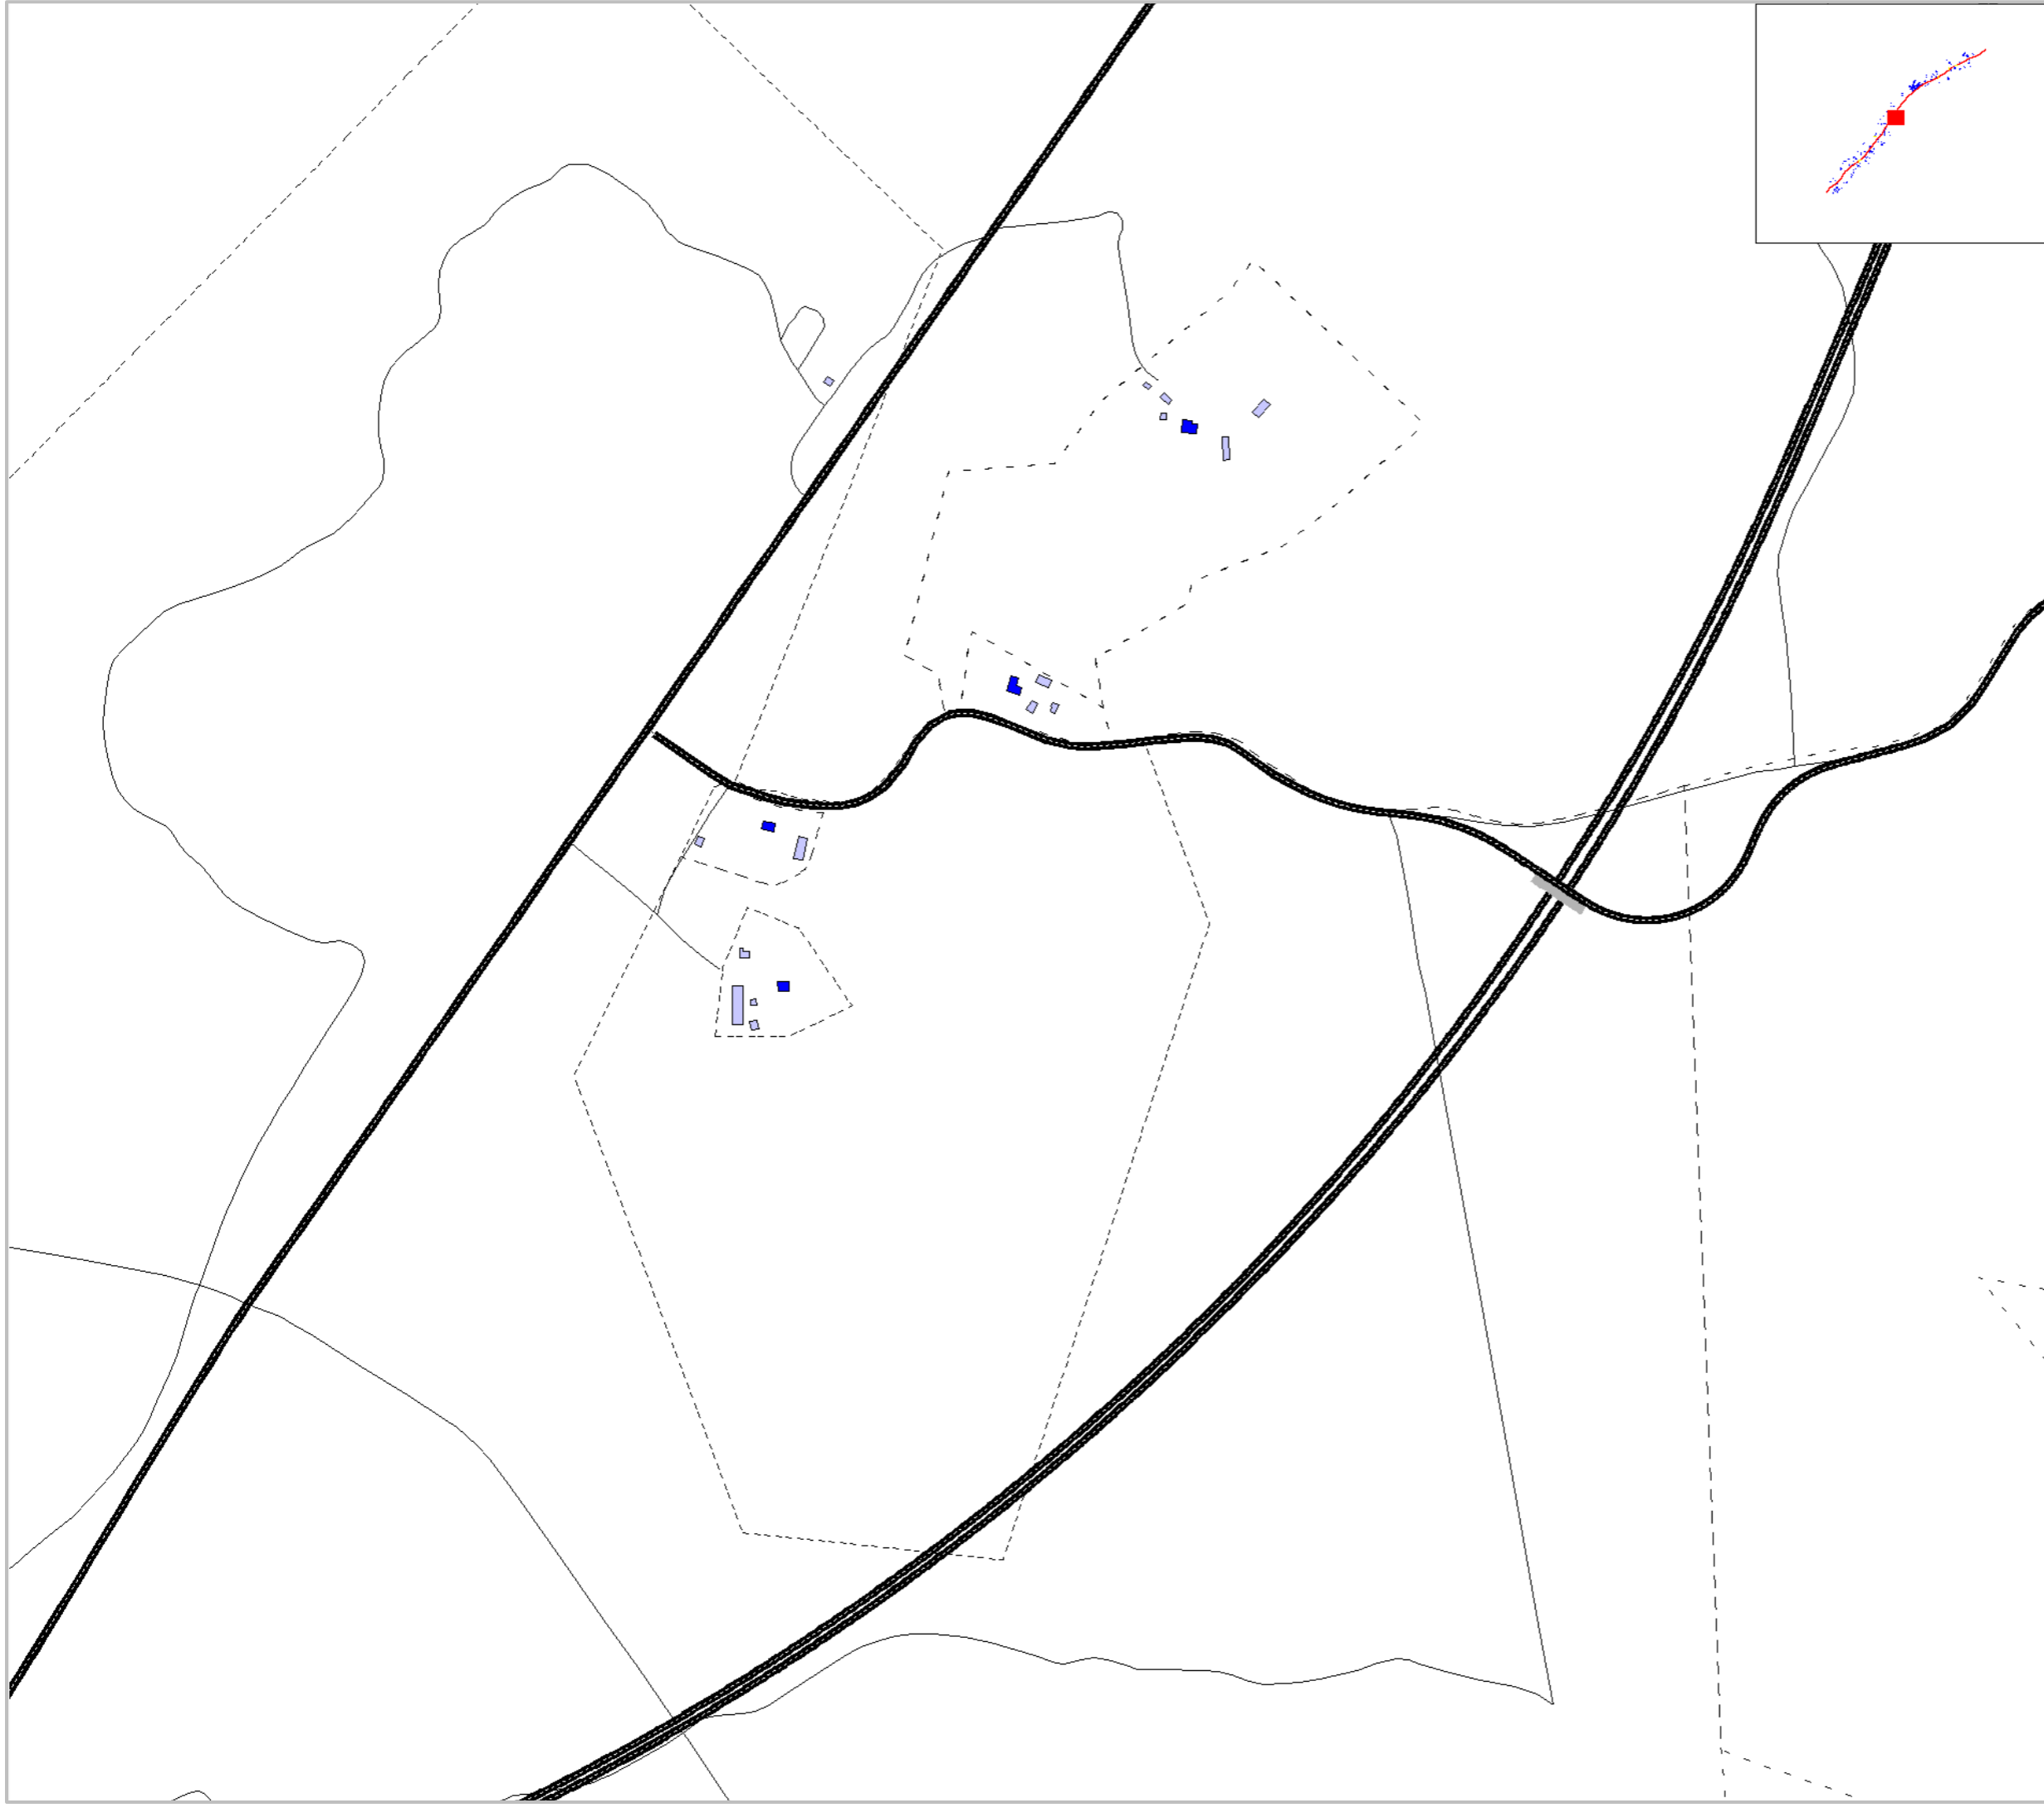


Markera Mark Göteborg AB
Projekt: E20 Götene - Mariestad
Trafikbullerberäkning, ÅDT 2045
Utbyggnadsalternativ, Vägplan: karta 11:20
Bullerberörda bostäder

Trafiktal år: 2045	Projektnummer 5815337
Beräkningshöjd:	Utfört av JRA
Beräkningsfall: Utbyggnad	Granskat av PCO
Datum 2020-03-09	
Bilaga PM Buller-E12	


 Bullerberörd




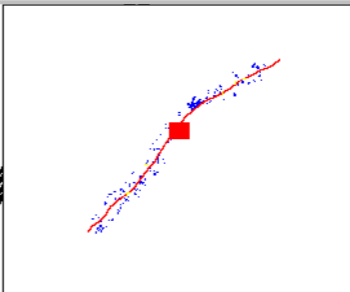
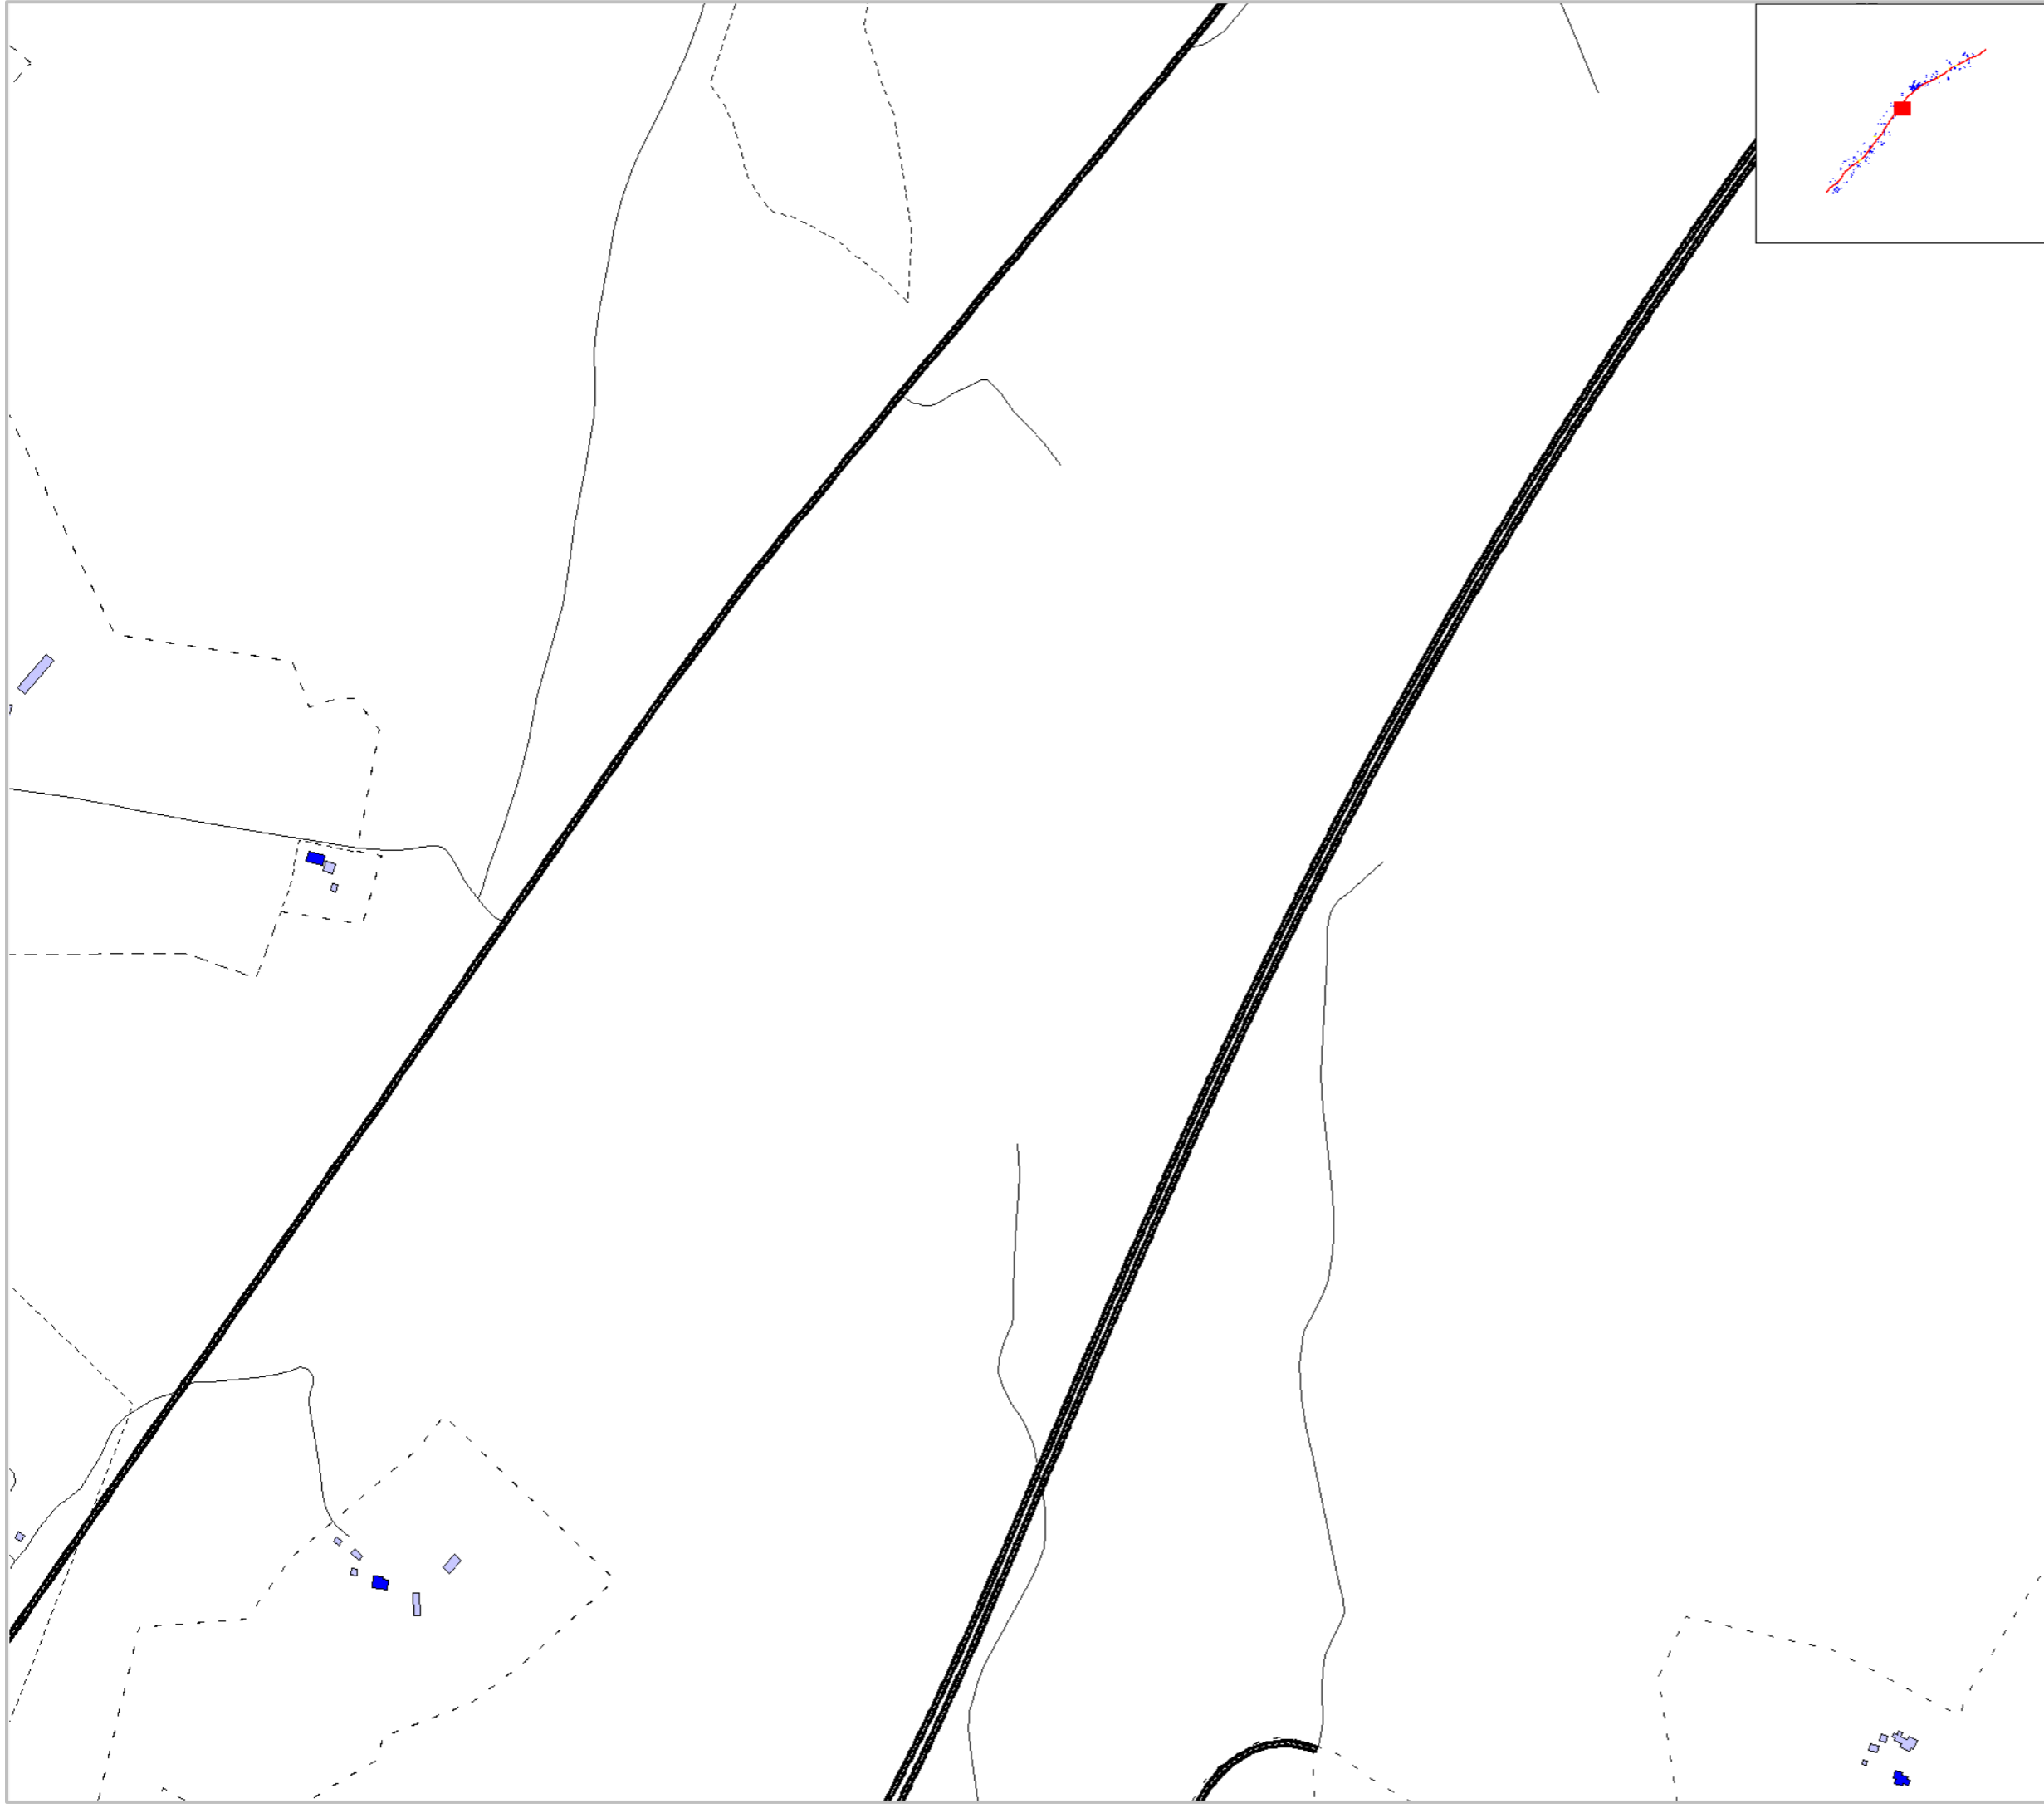


Markera Mark Göteborg AB
Projekt: E20 Götene - Mariestad
Trafikbullerberäkning, ÅDT 2045
Utbyggnadsalternativ, Vägplan: karta 12:20
Bullerberörda bostäder

Trafiktal år: 2045	Projektnummer 5815337
Beräkningshöjd:	Utfört av JRA
Beräkningsfall: Utbyggnad	Granskat av PCO
Datum 2020-03-09	
Bilaga PM Buller-E13	


 Bullerberörd

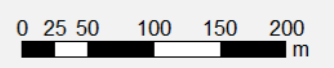

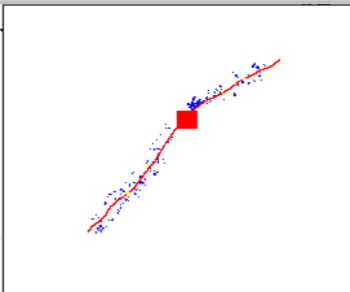
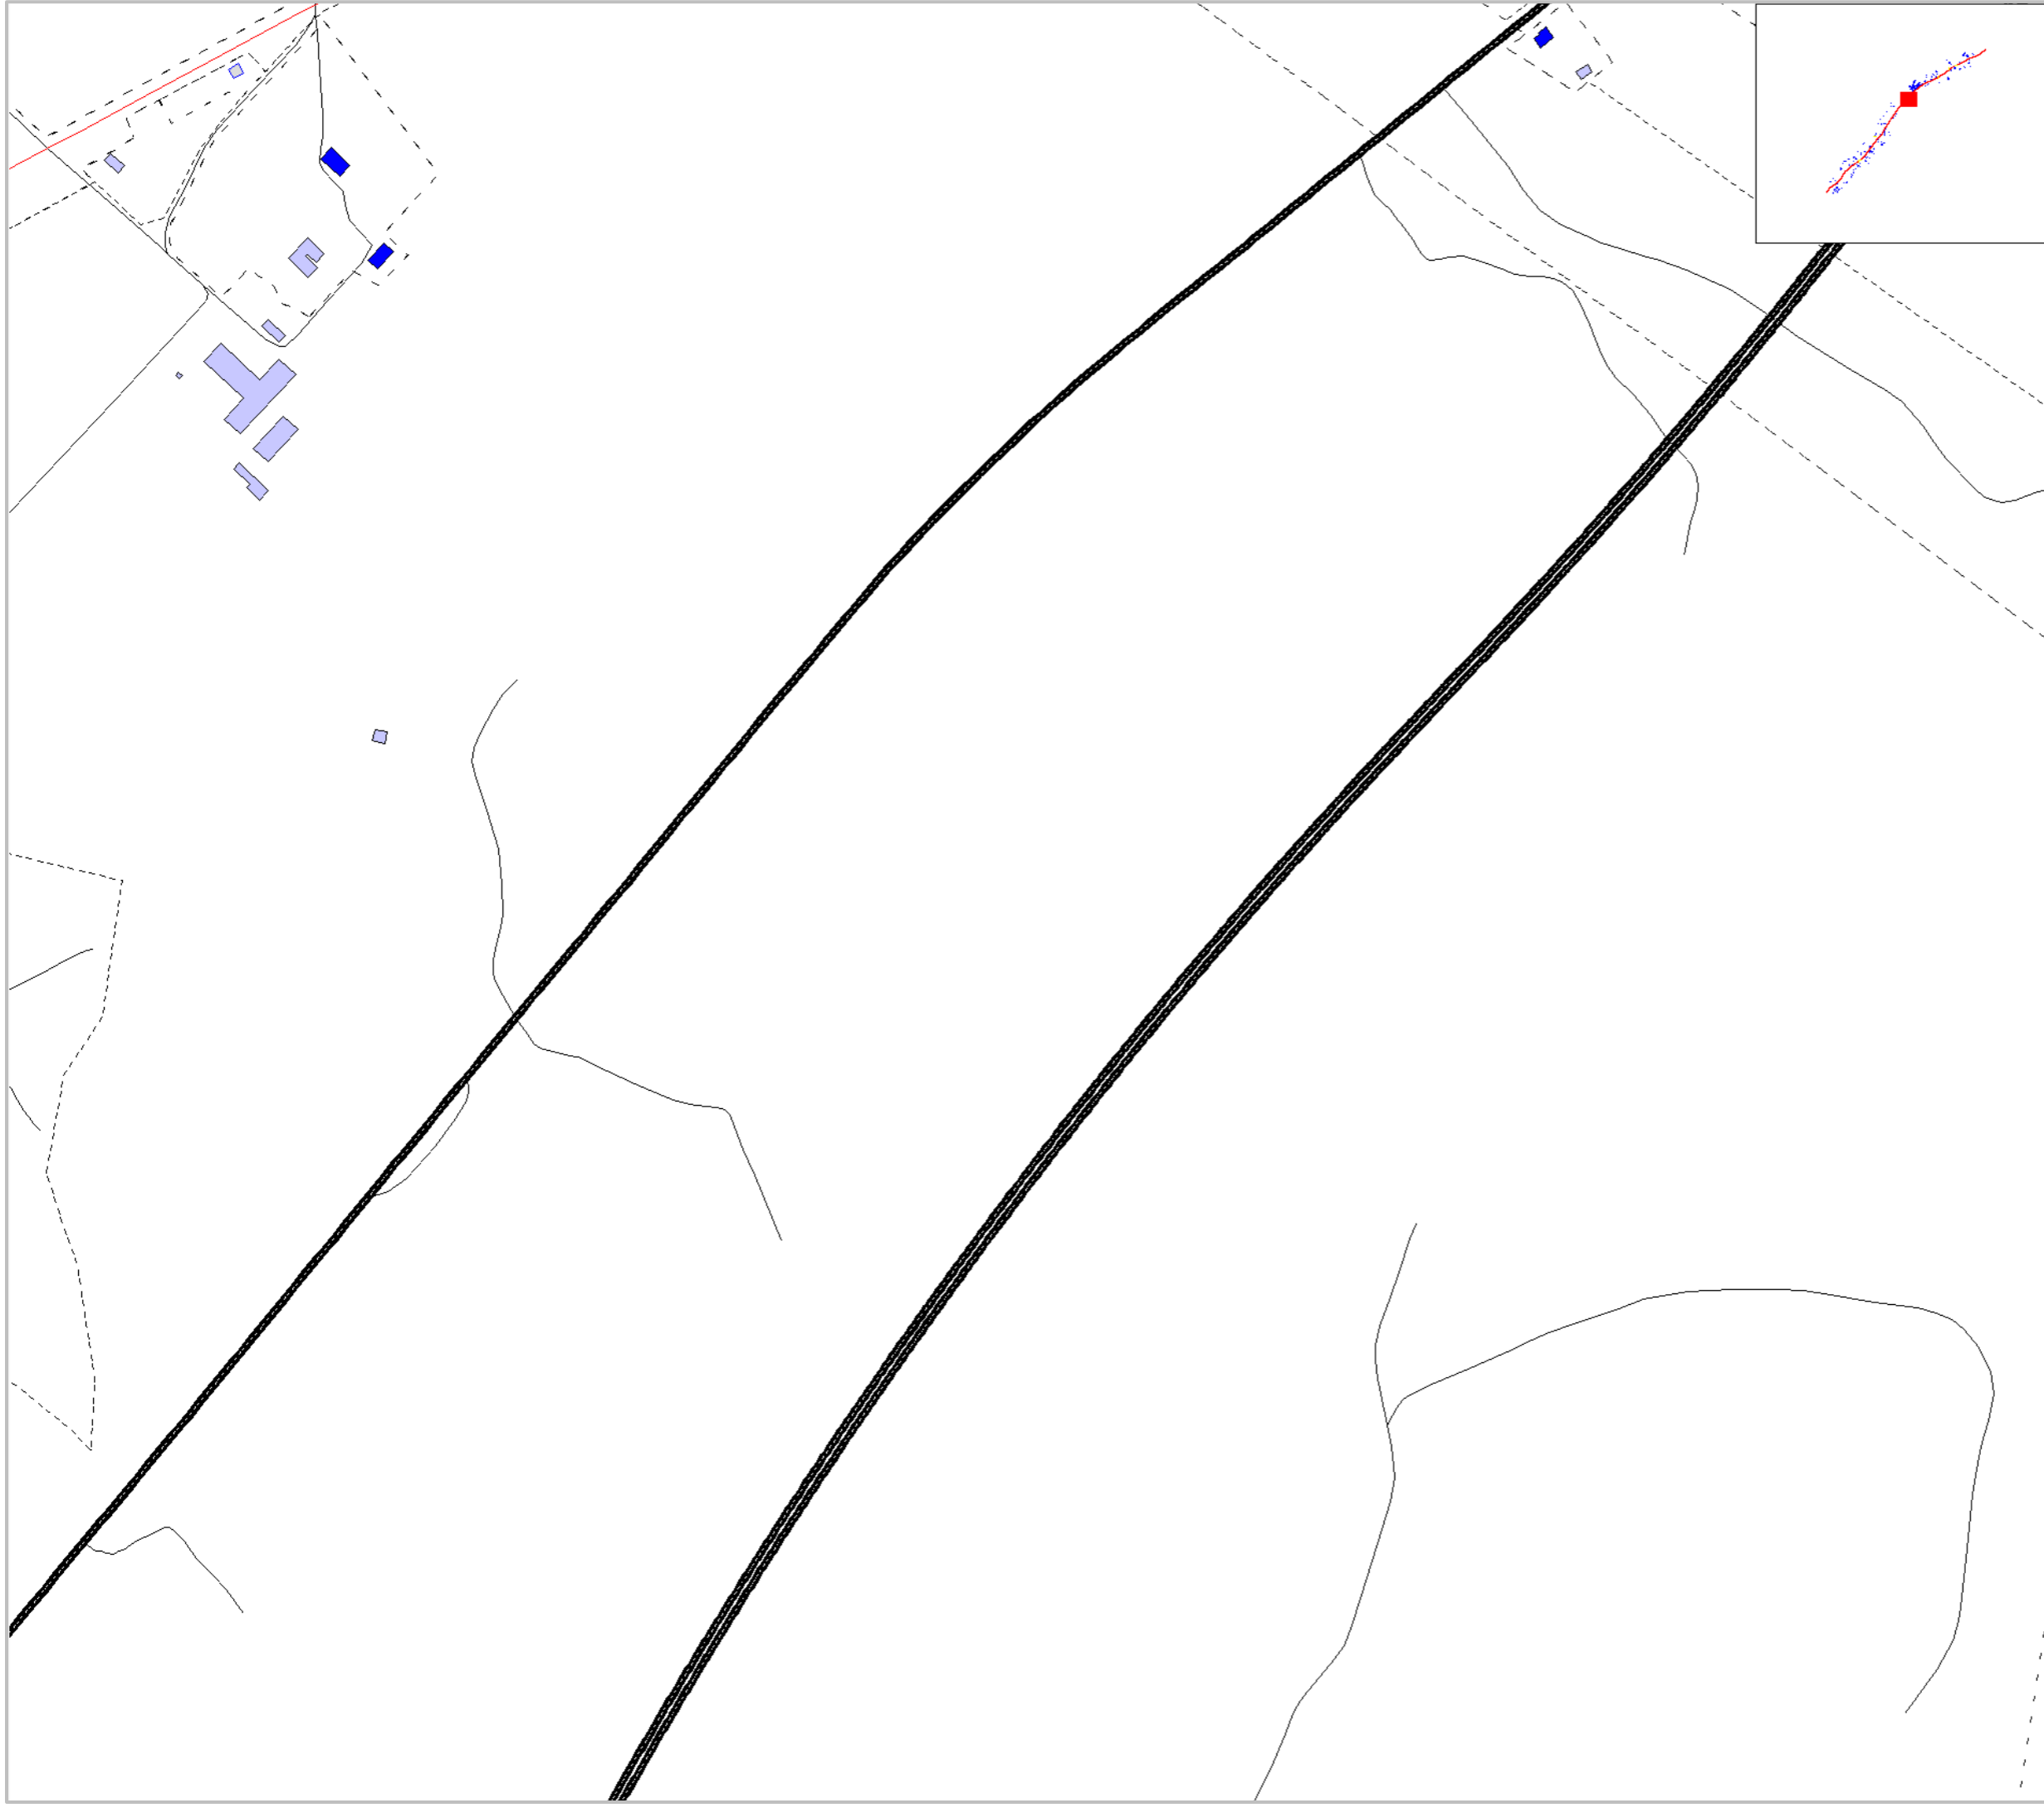


Markera Mark Göteborg AB
 Projekt: E20 Götene - Mariestad
 Trafikbullerberäkning, ÅDT 2045
 Utbyggnadsalternativ, Vägplan: karta 13:20
 Bullerberörda bostäder

Trafiktal år: 2045	Projektnummer 5815337
Beräkningshöjd:	Utfört av JRA
Beräkningsfall: Utbyggnad	Granskat av PCO
Datum 2020-03-09	
Bilaga PM Buller-E14	


 Bullerberörd




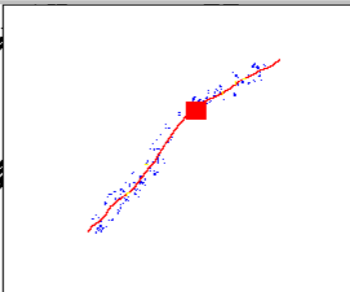
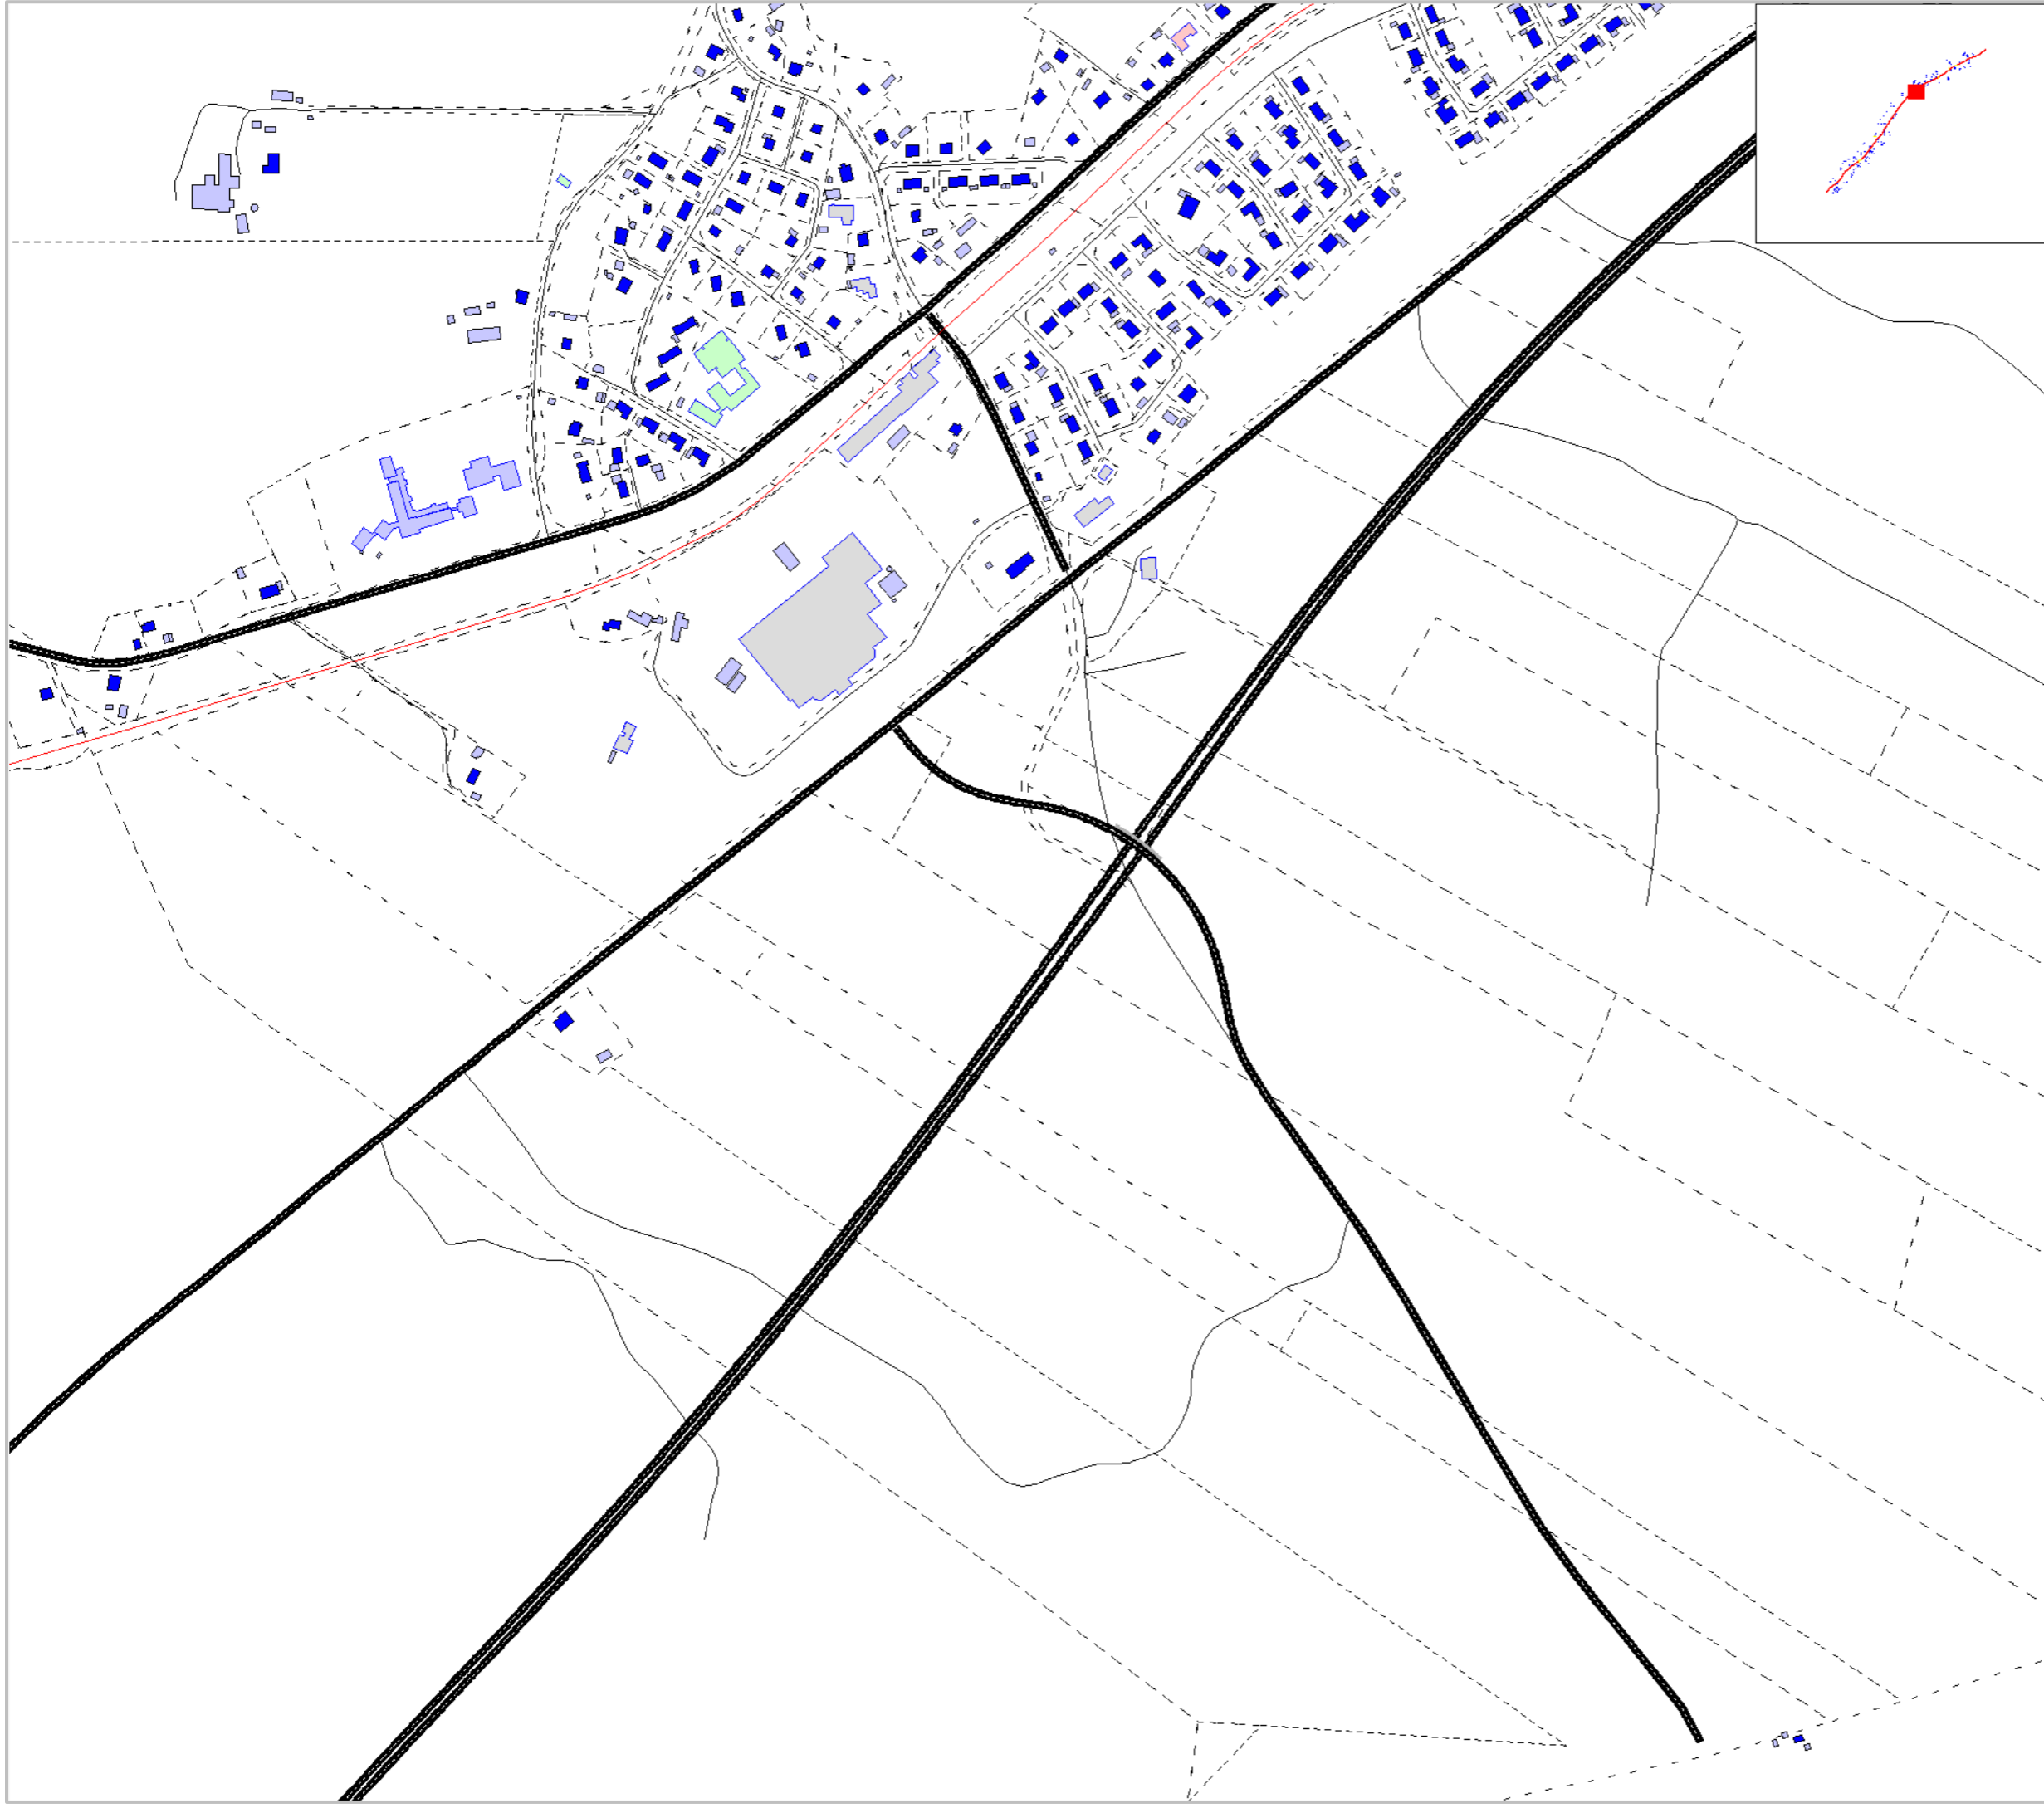


Markera Mark Göteborg AB
Projekt: E20 Götene - Mariestad
Trafikbullerberäkning, ÅDT 2045
Utbyggnadsalternativ, Vägplan: karta 14:20
Bullerberörda bostäder

Trafiktal år: 2045	Projektnummer 5815337
Beräkningshöjd:	Utfört av JRA
Beräkningsfall: Utbyggnad	Granskat av PCO
Datum 2020-03-09	
Bilaga PM Buller-E15	


 Bullerberörd

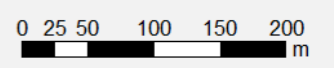

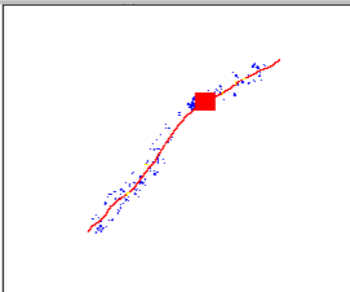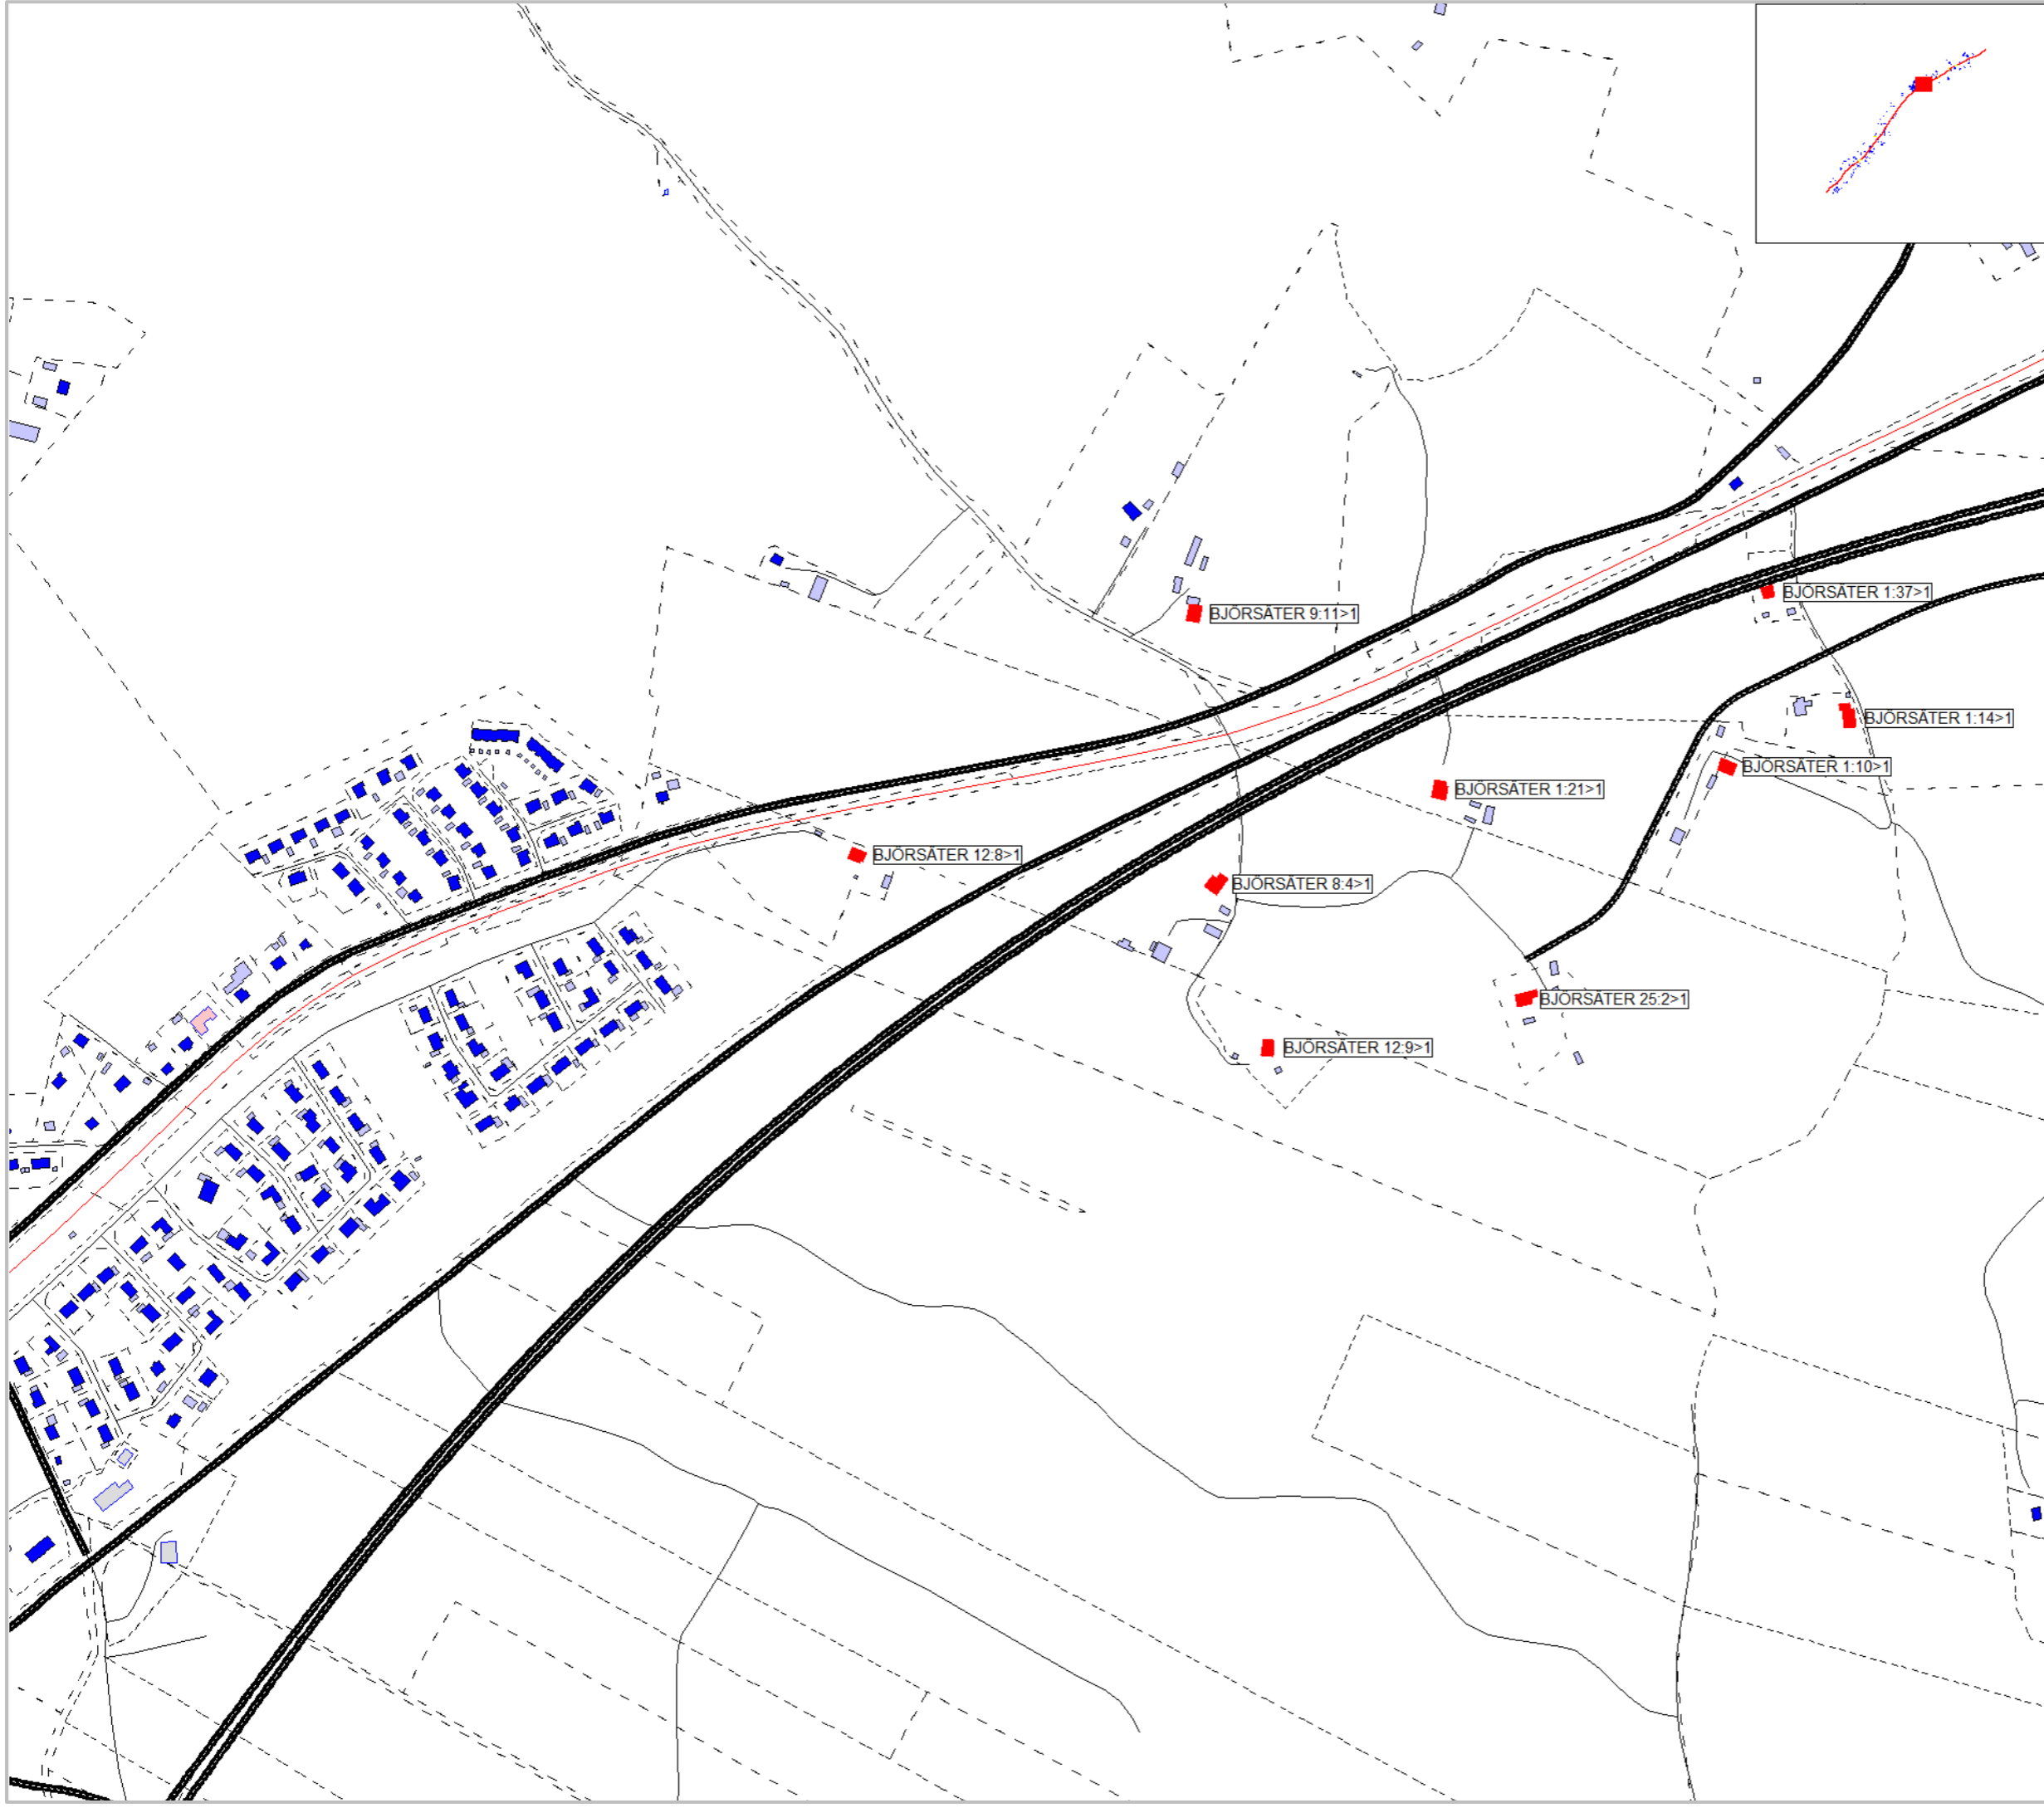



Markera Mark Göteborg AB
Projekt: E20 Götene - Mariestad
Trafikbullerberäkning, ÅDT 2045
Utbyggnadsalternativ, Vägplan: karta 15:20
Bullerberörda bostäder

Trafiktal år: 2045	Projektnummer 5815337
Beräkningshöjd:	Utfört av JRA
Beräkningsfall: Utbyggnad	Granskat av PCO
Datum 2020-03-09	
Bilaga PM Buller-E16	

 Bullerberörd




0 25 50 100 150 200 m

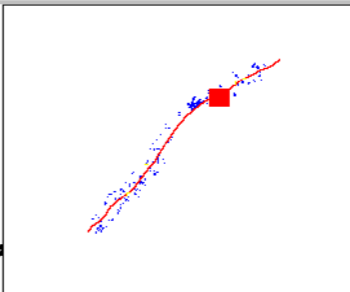
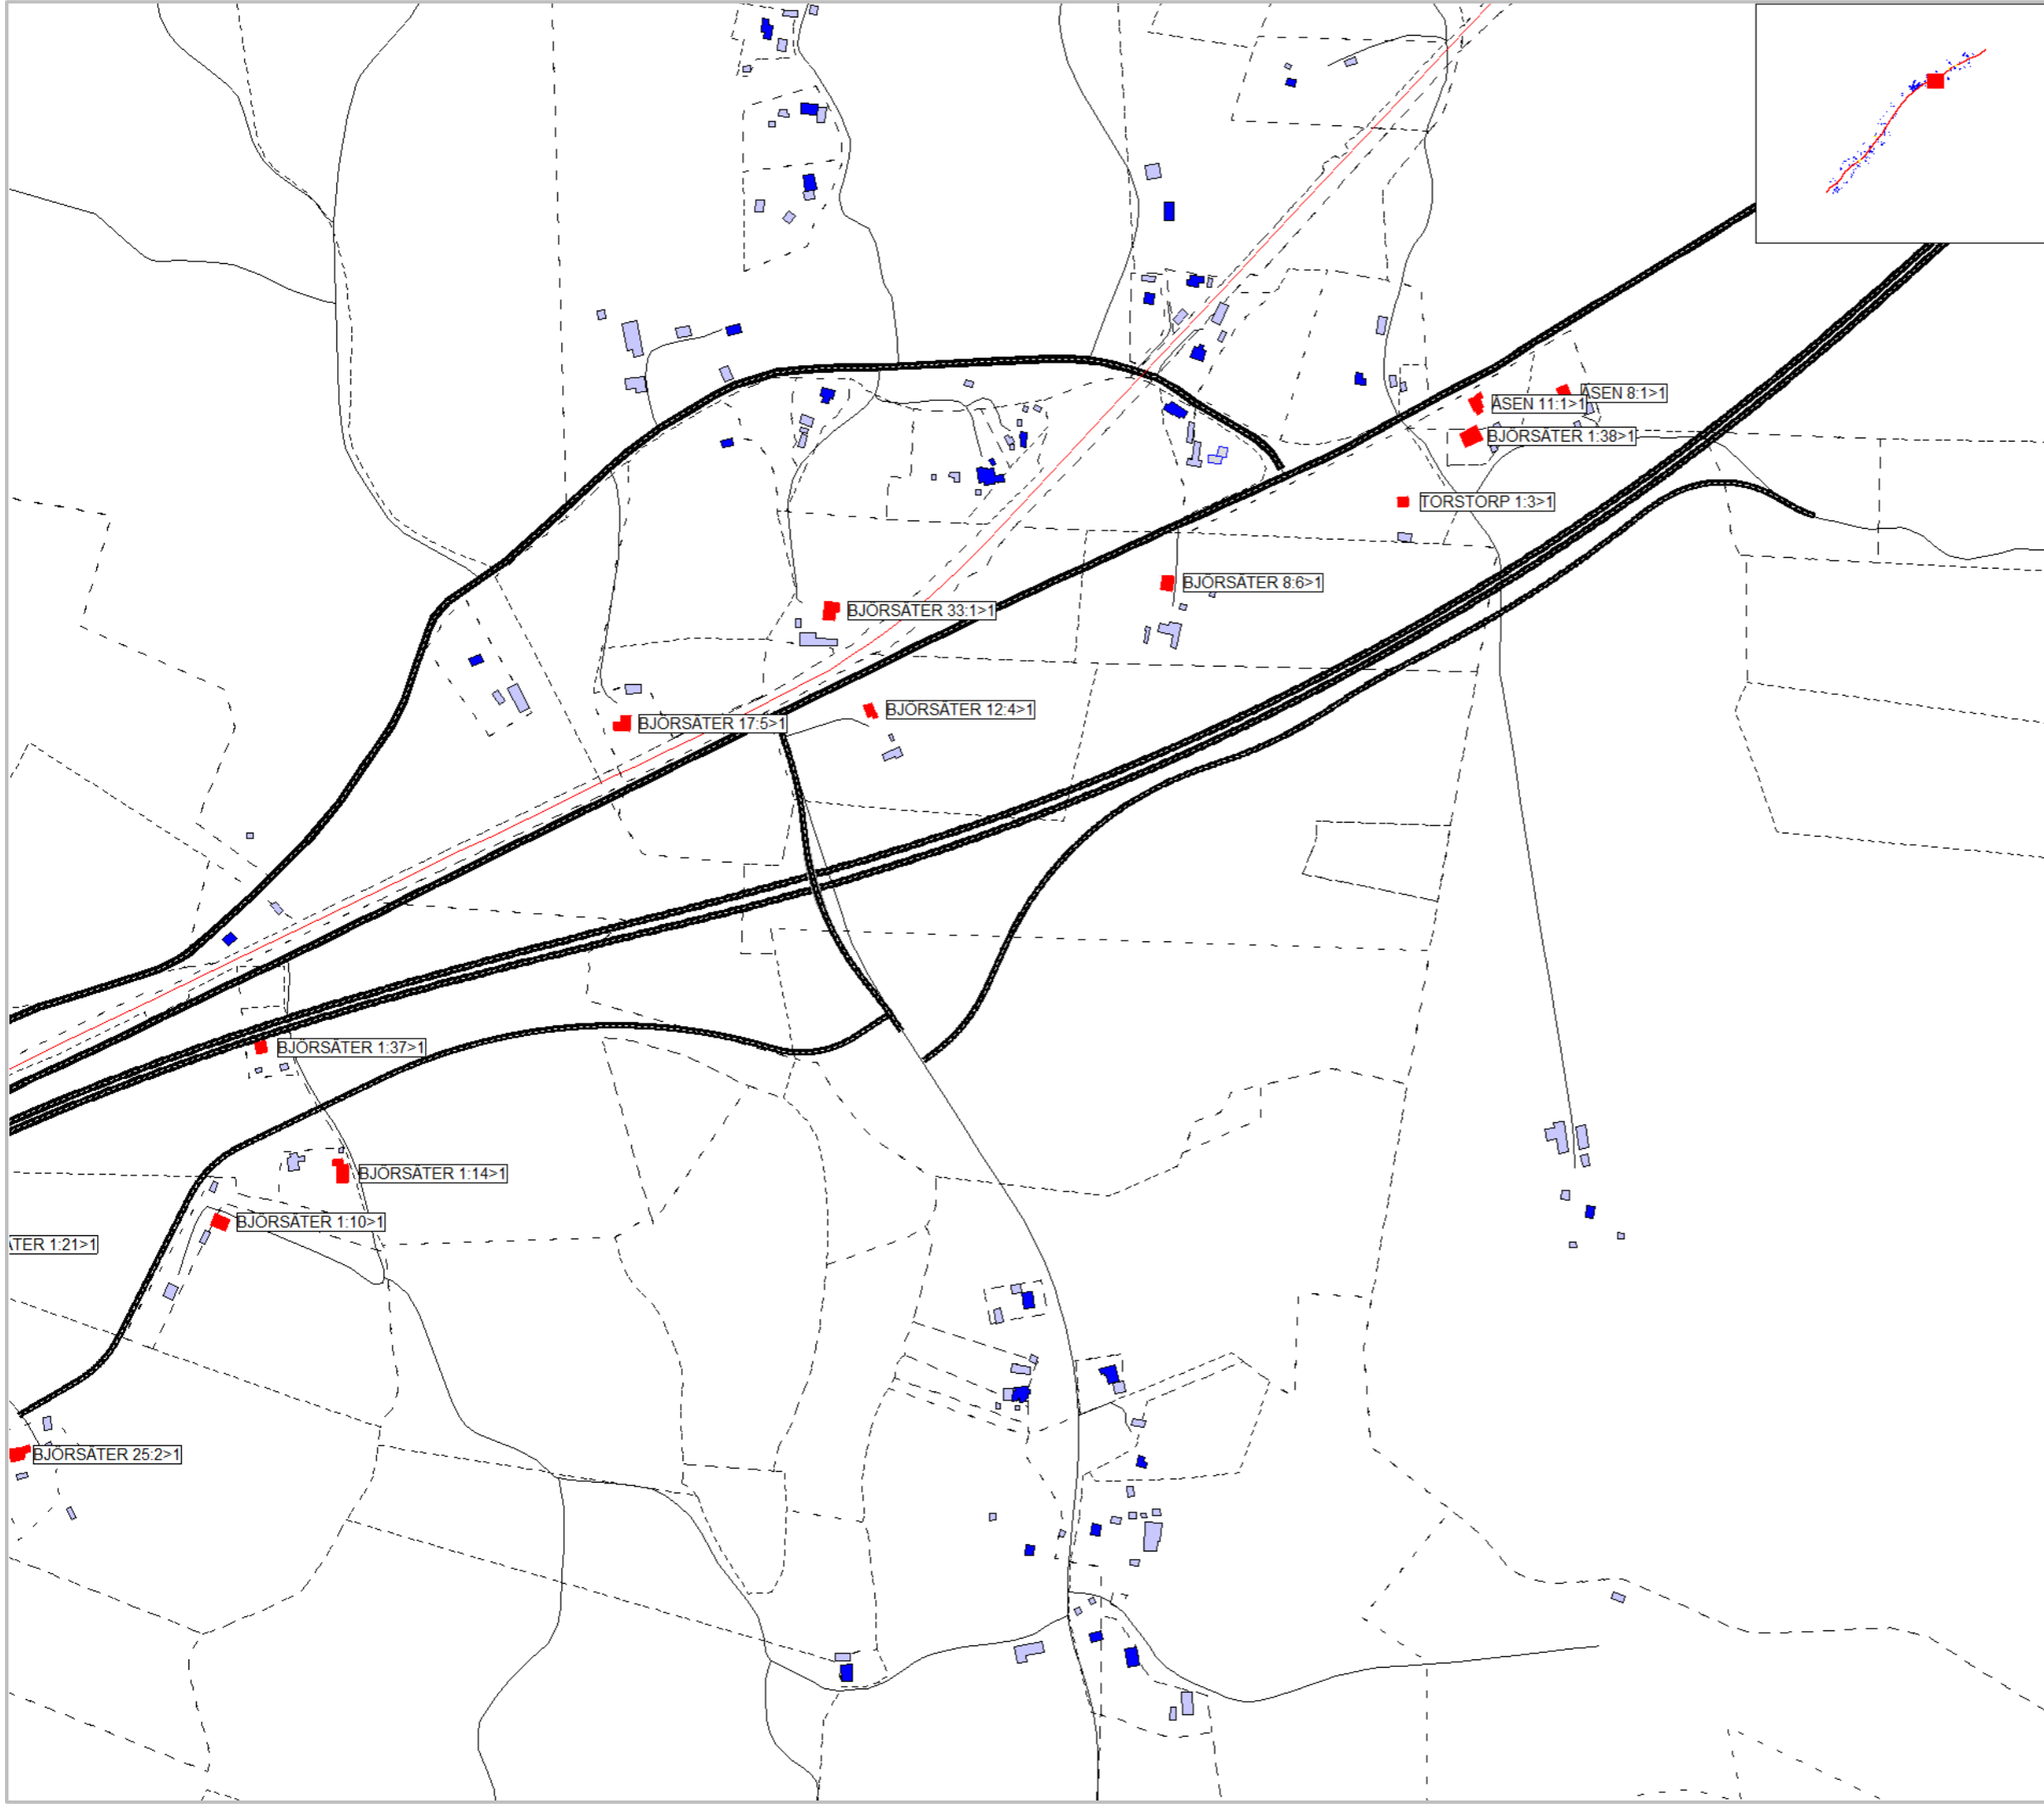


Markera Mark Göteborg AB
 Projekt: E20 Götene - Mariestad
 Trafikbullerberäkning, ÅDT 2045
 Utbyggnadsalternativ, Vägplan: karta 16:20
 Bullerberörda bostäder

Trafiktal år: 2045	Projektnummer 5815337
Beräkningshöjd:	Utfört av JRA
Beräkningsfall: Utbyggnad	Granskat av PCO
Datum 2020-03-09	
Bilaga PM Buller-E17	


 Bullerberörd



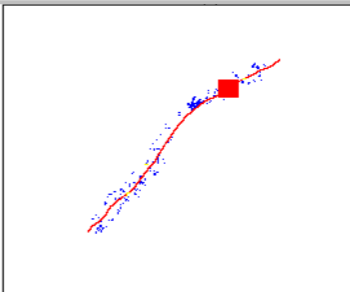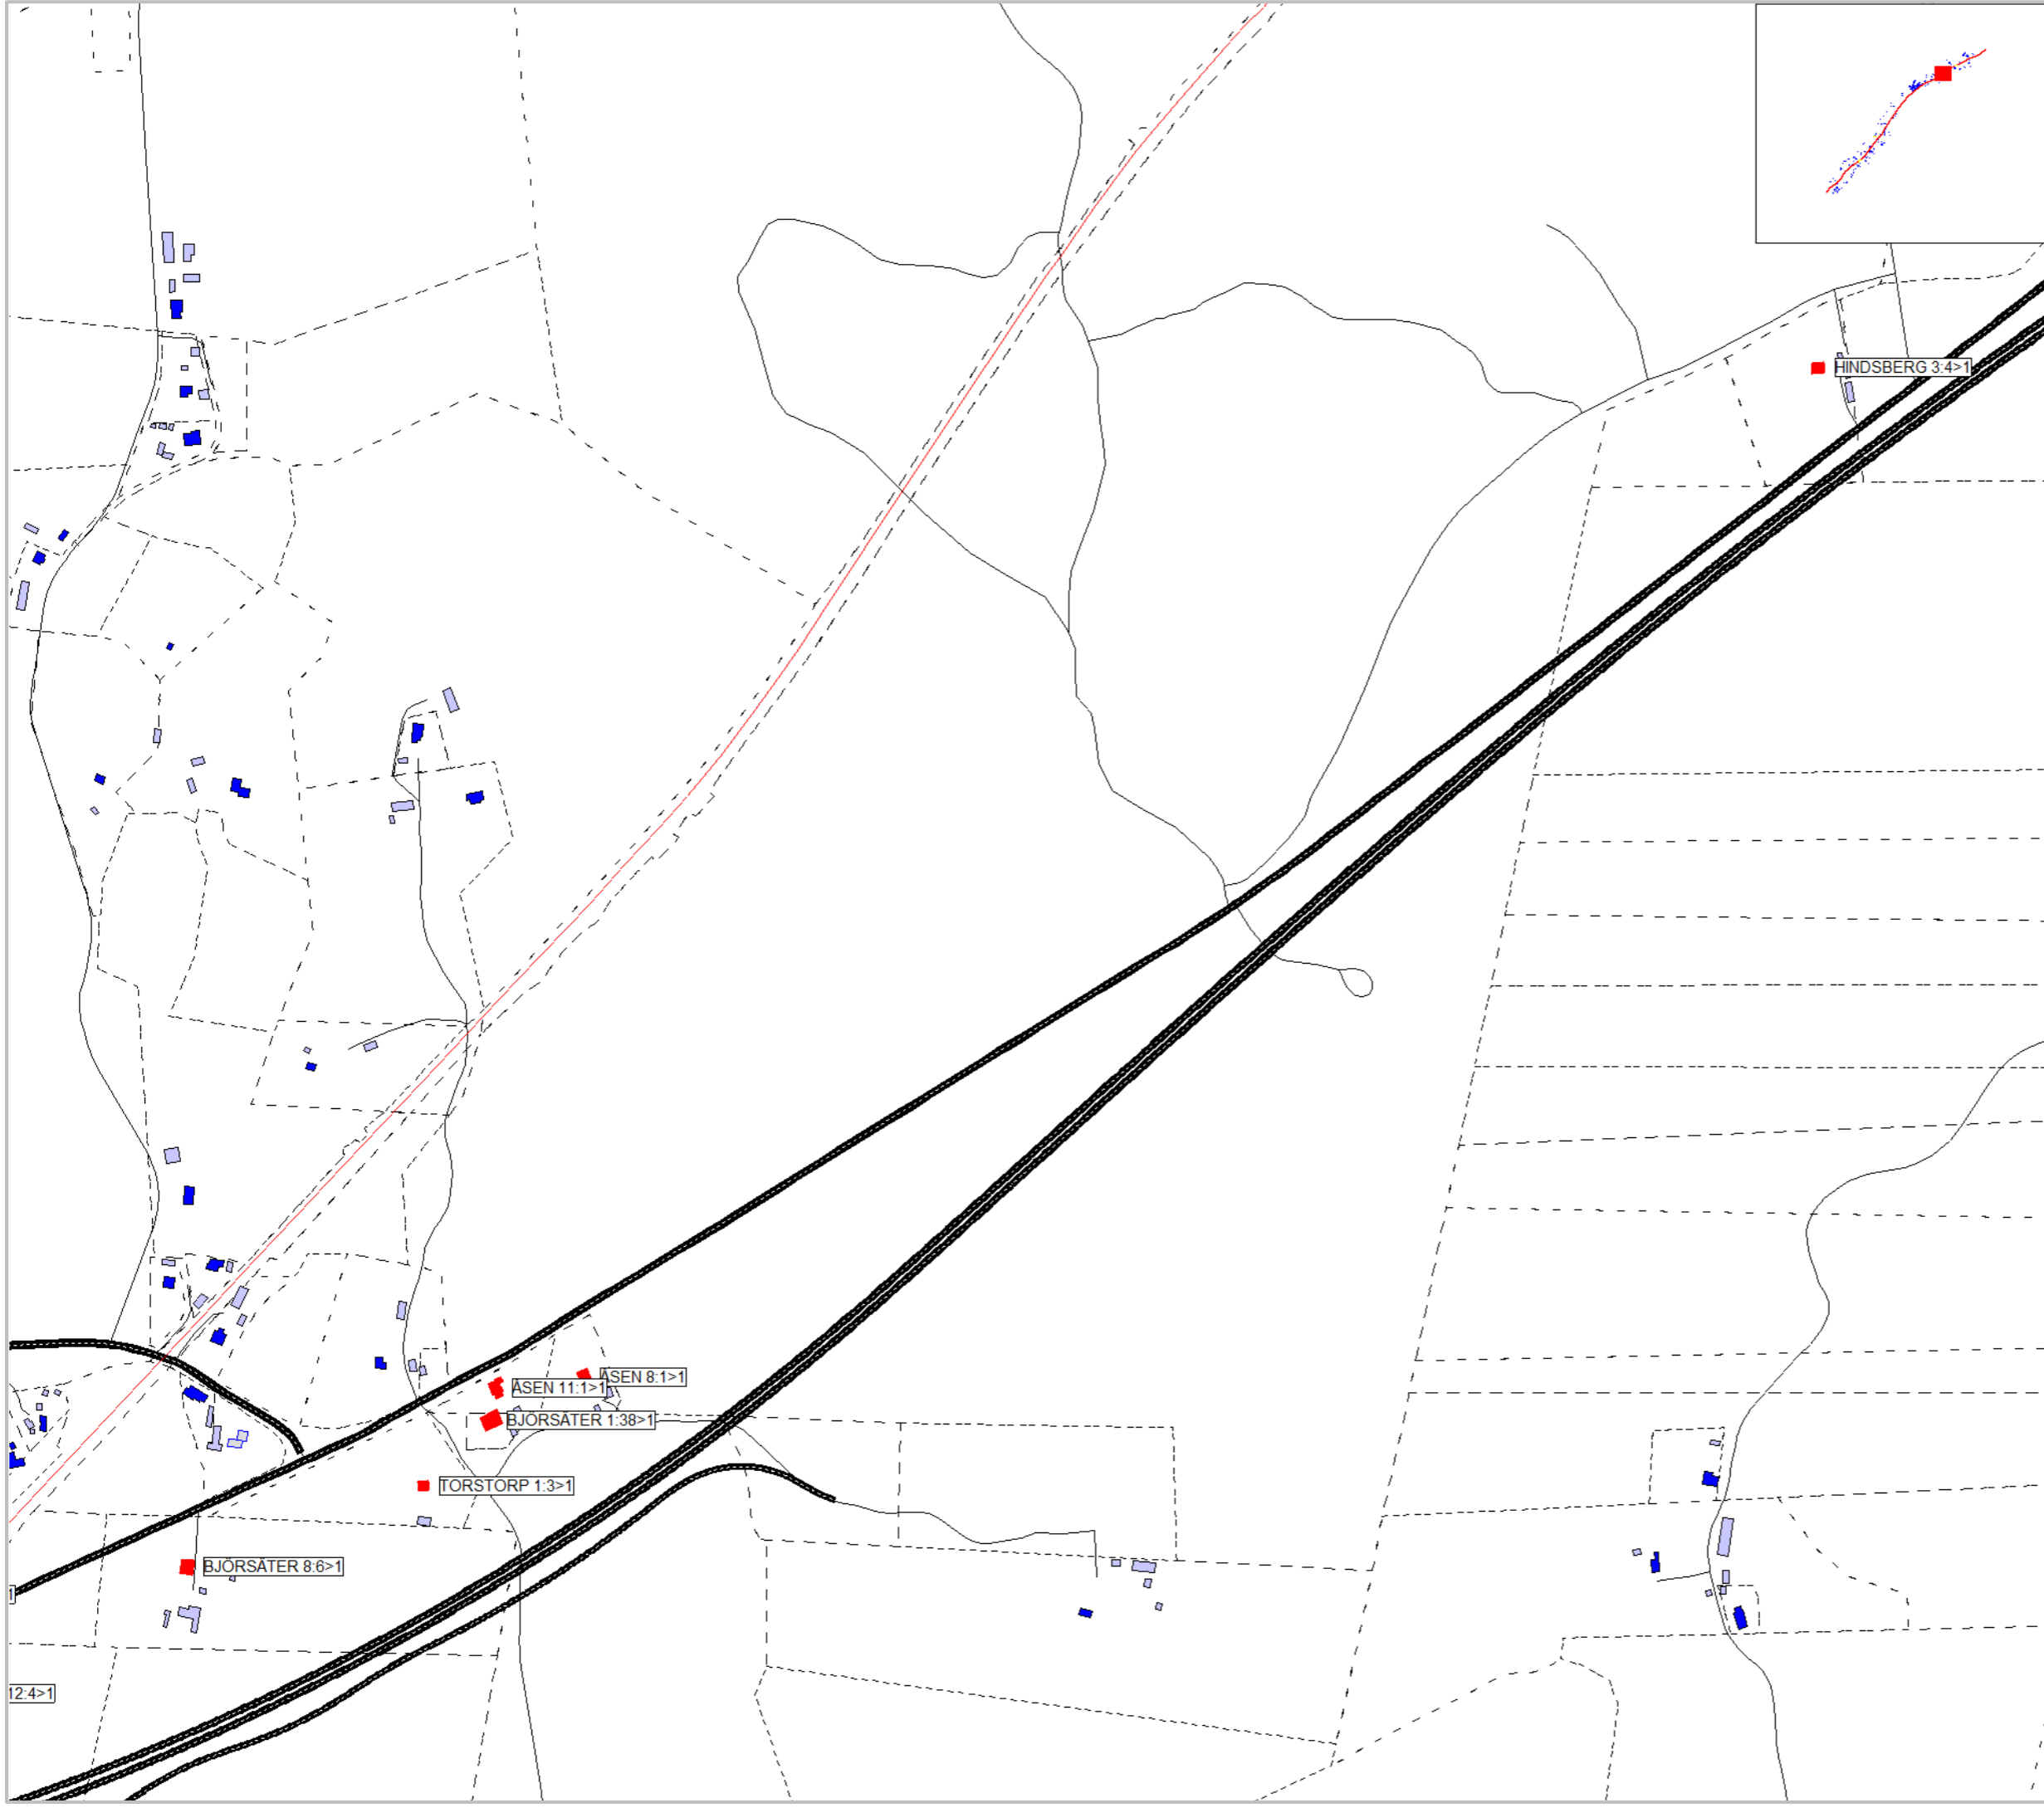


Markera Mark Göteborg AB
 Projekt: E20 Götene - Mariestad
 Trafikbullerberäkning, ÅDT 2045
 Utbyggnadsalternativ, Vägplan: karta 17:20
 Bullerberörda bostäder

Trafiktal år: 2045	Projektnummer 5815337
Beräkningshöjd:	Utfört av JRA
Beräkningsfall: Utbyggnad	Granskat av PCO
Datum 2020-03-09	
Bilaga PM Buller-E18	


 Bullerberörd



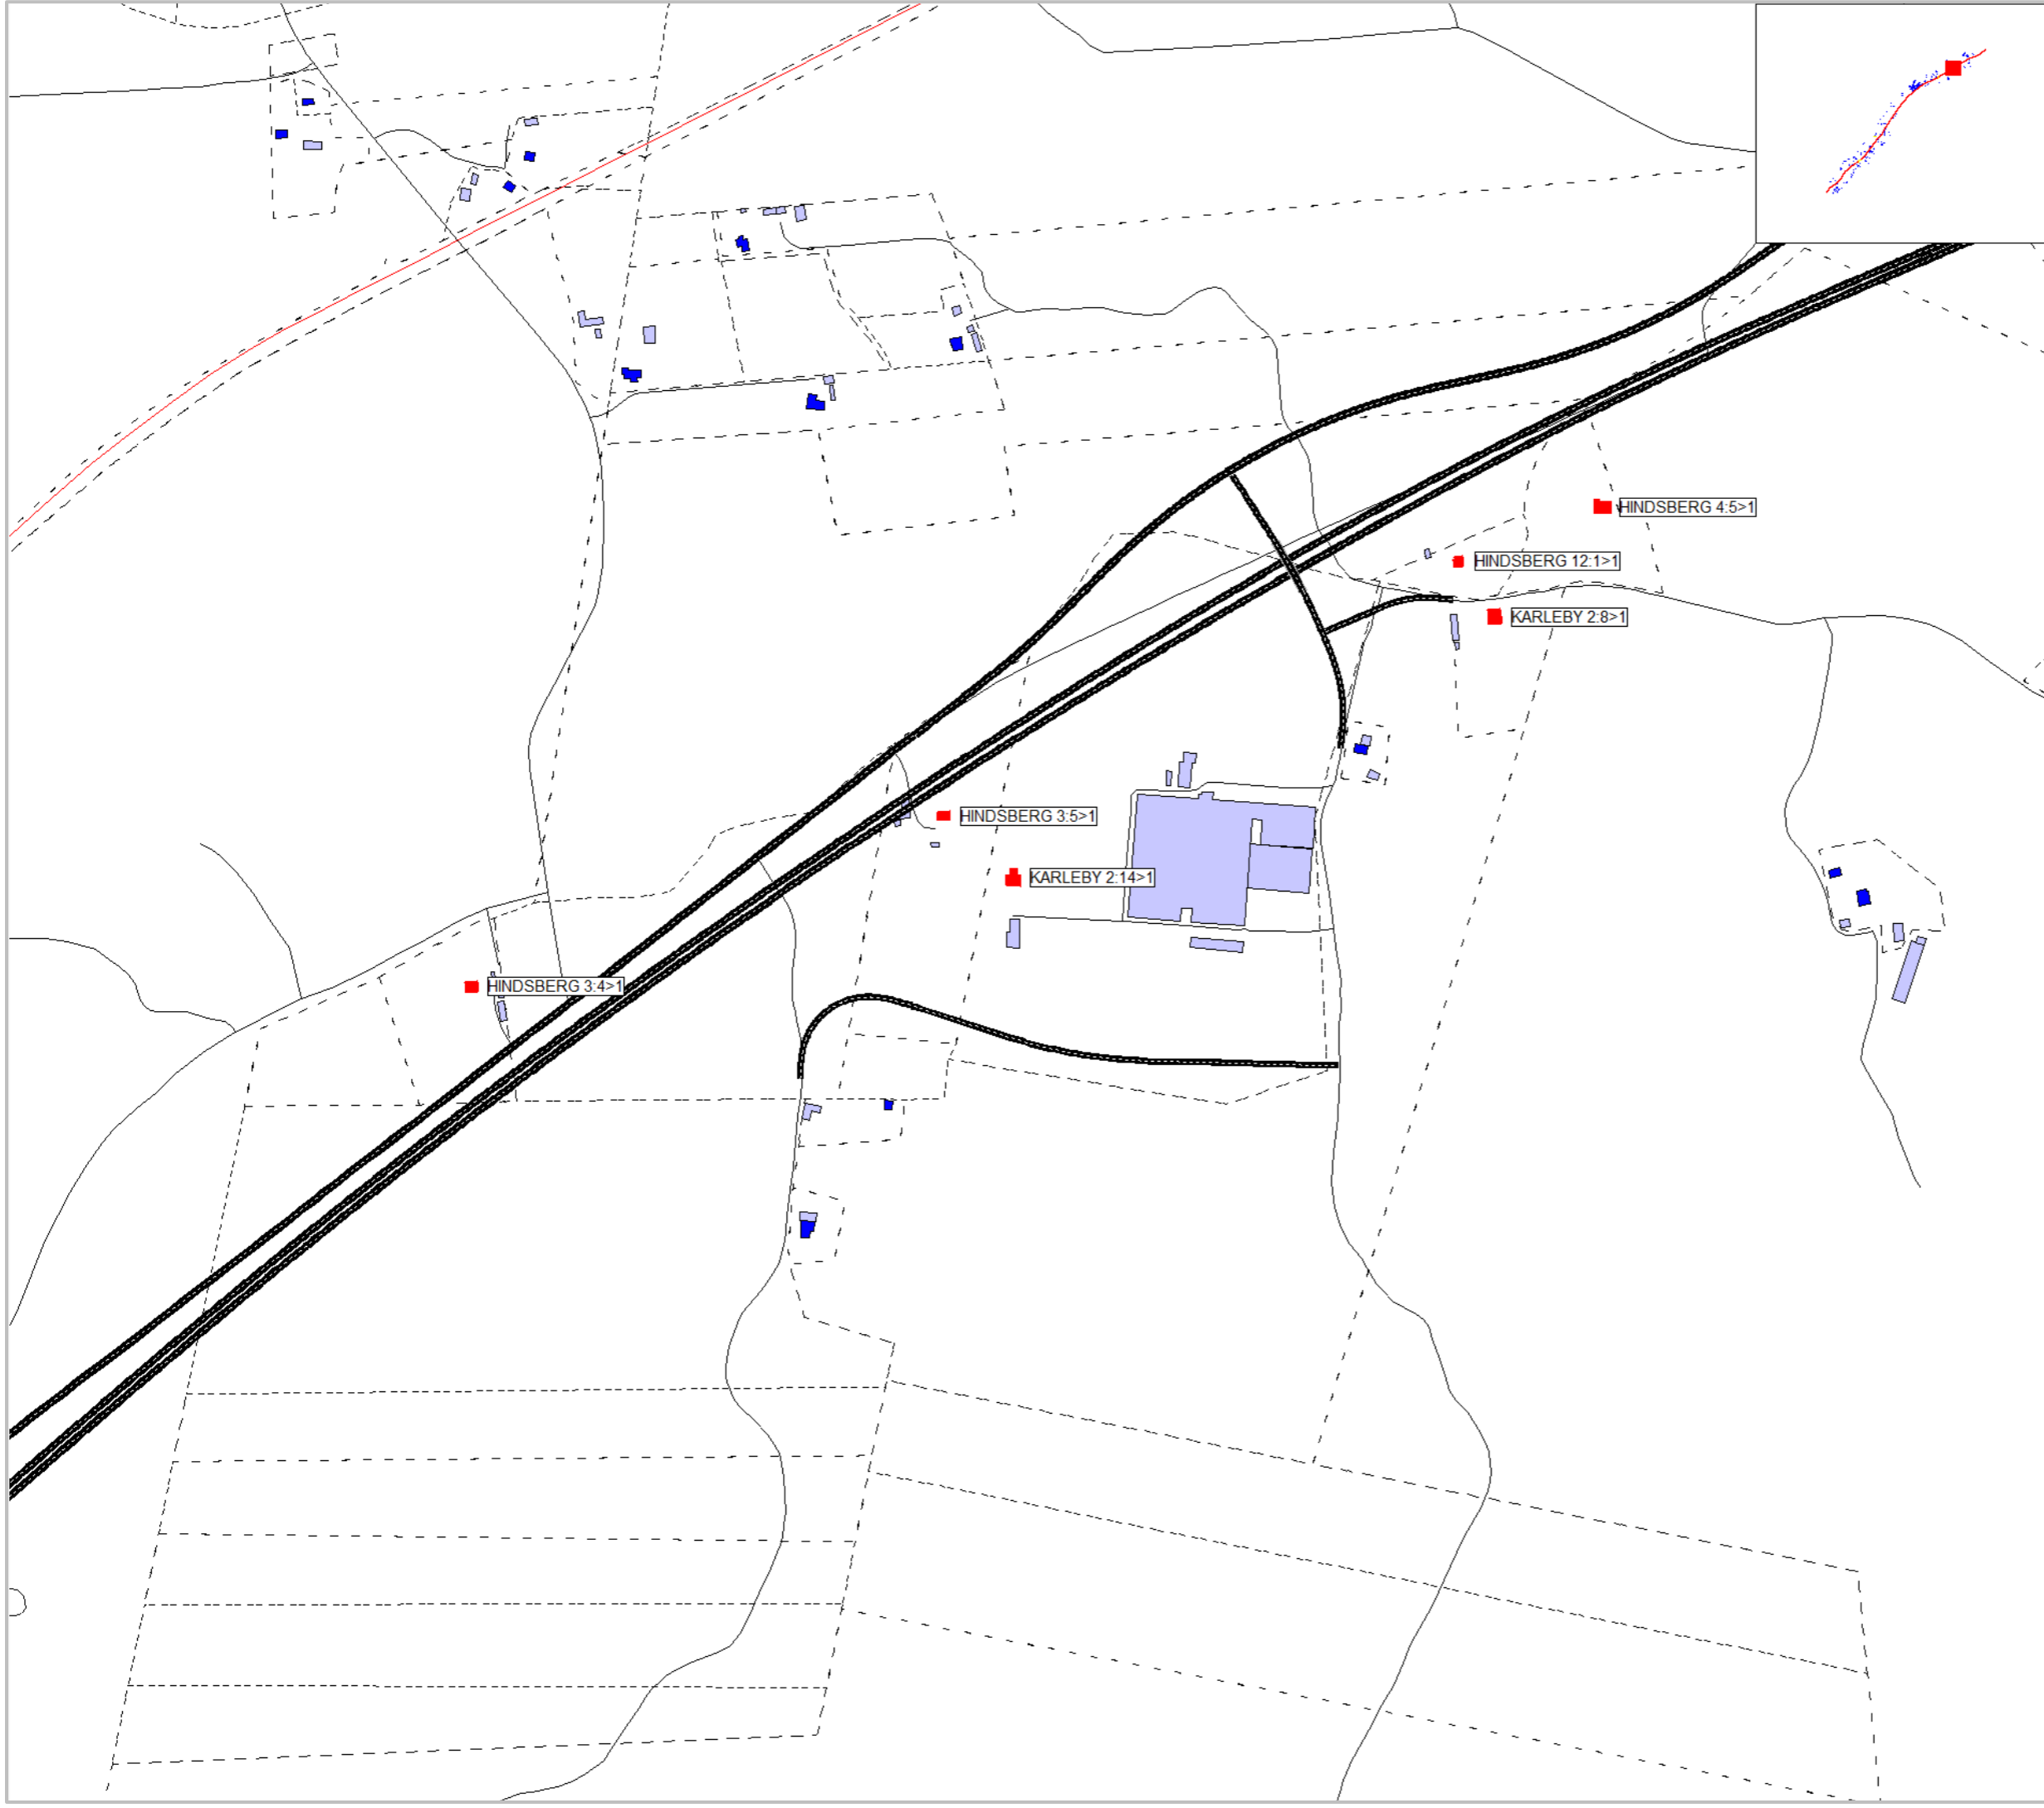

Markera Mark Göteborg AB
 Projekt: E20 Götene - Mariestad
 Trafikbullerberäkning, ÅDT 2045
 Utbyggnadsalternativ, Vägplan: karta 18:20
 Bullerberörda bostäder

Trafiktal år: 2045	Projektnummer 5815337
Beräkningshöjd:	Utfört av JRA
Beräkningsfall: Utbyggnad	Granskat av PCO
Datum 2020-03-09	
Bilaga PM Buller-E19	

 Bullerberörd



Markera Mark Göteborg AB
Projekt: E20 Götene - Mariestad

Trafikbullenberäkning, ÅDT 2045
Utbyggnadsalternativ, Vägplan: karta 19:20
Bullerberörda bostäder

Trafiktal år:
2045

Projektnummer
5815337

Beräkningshöjd:


Utfört av
JRA

Beräkningsfall:
Utbyggnad

Granskat av
PCO

Datum
2020-03-09


Bilaga
PM Buller-E20



 Bullerberörd



0 25 50 100 150 200
m


 BREKKE
STRAND

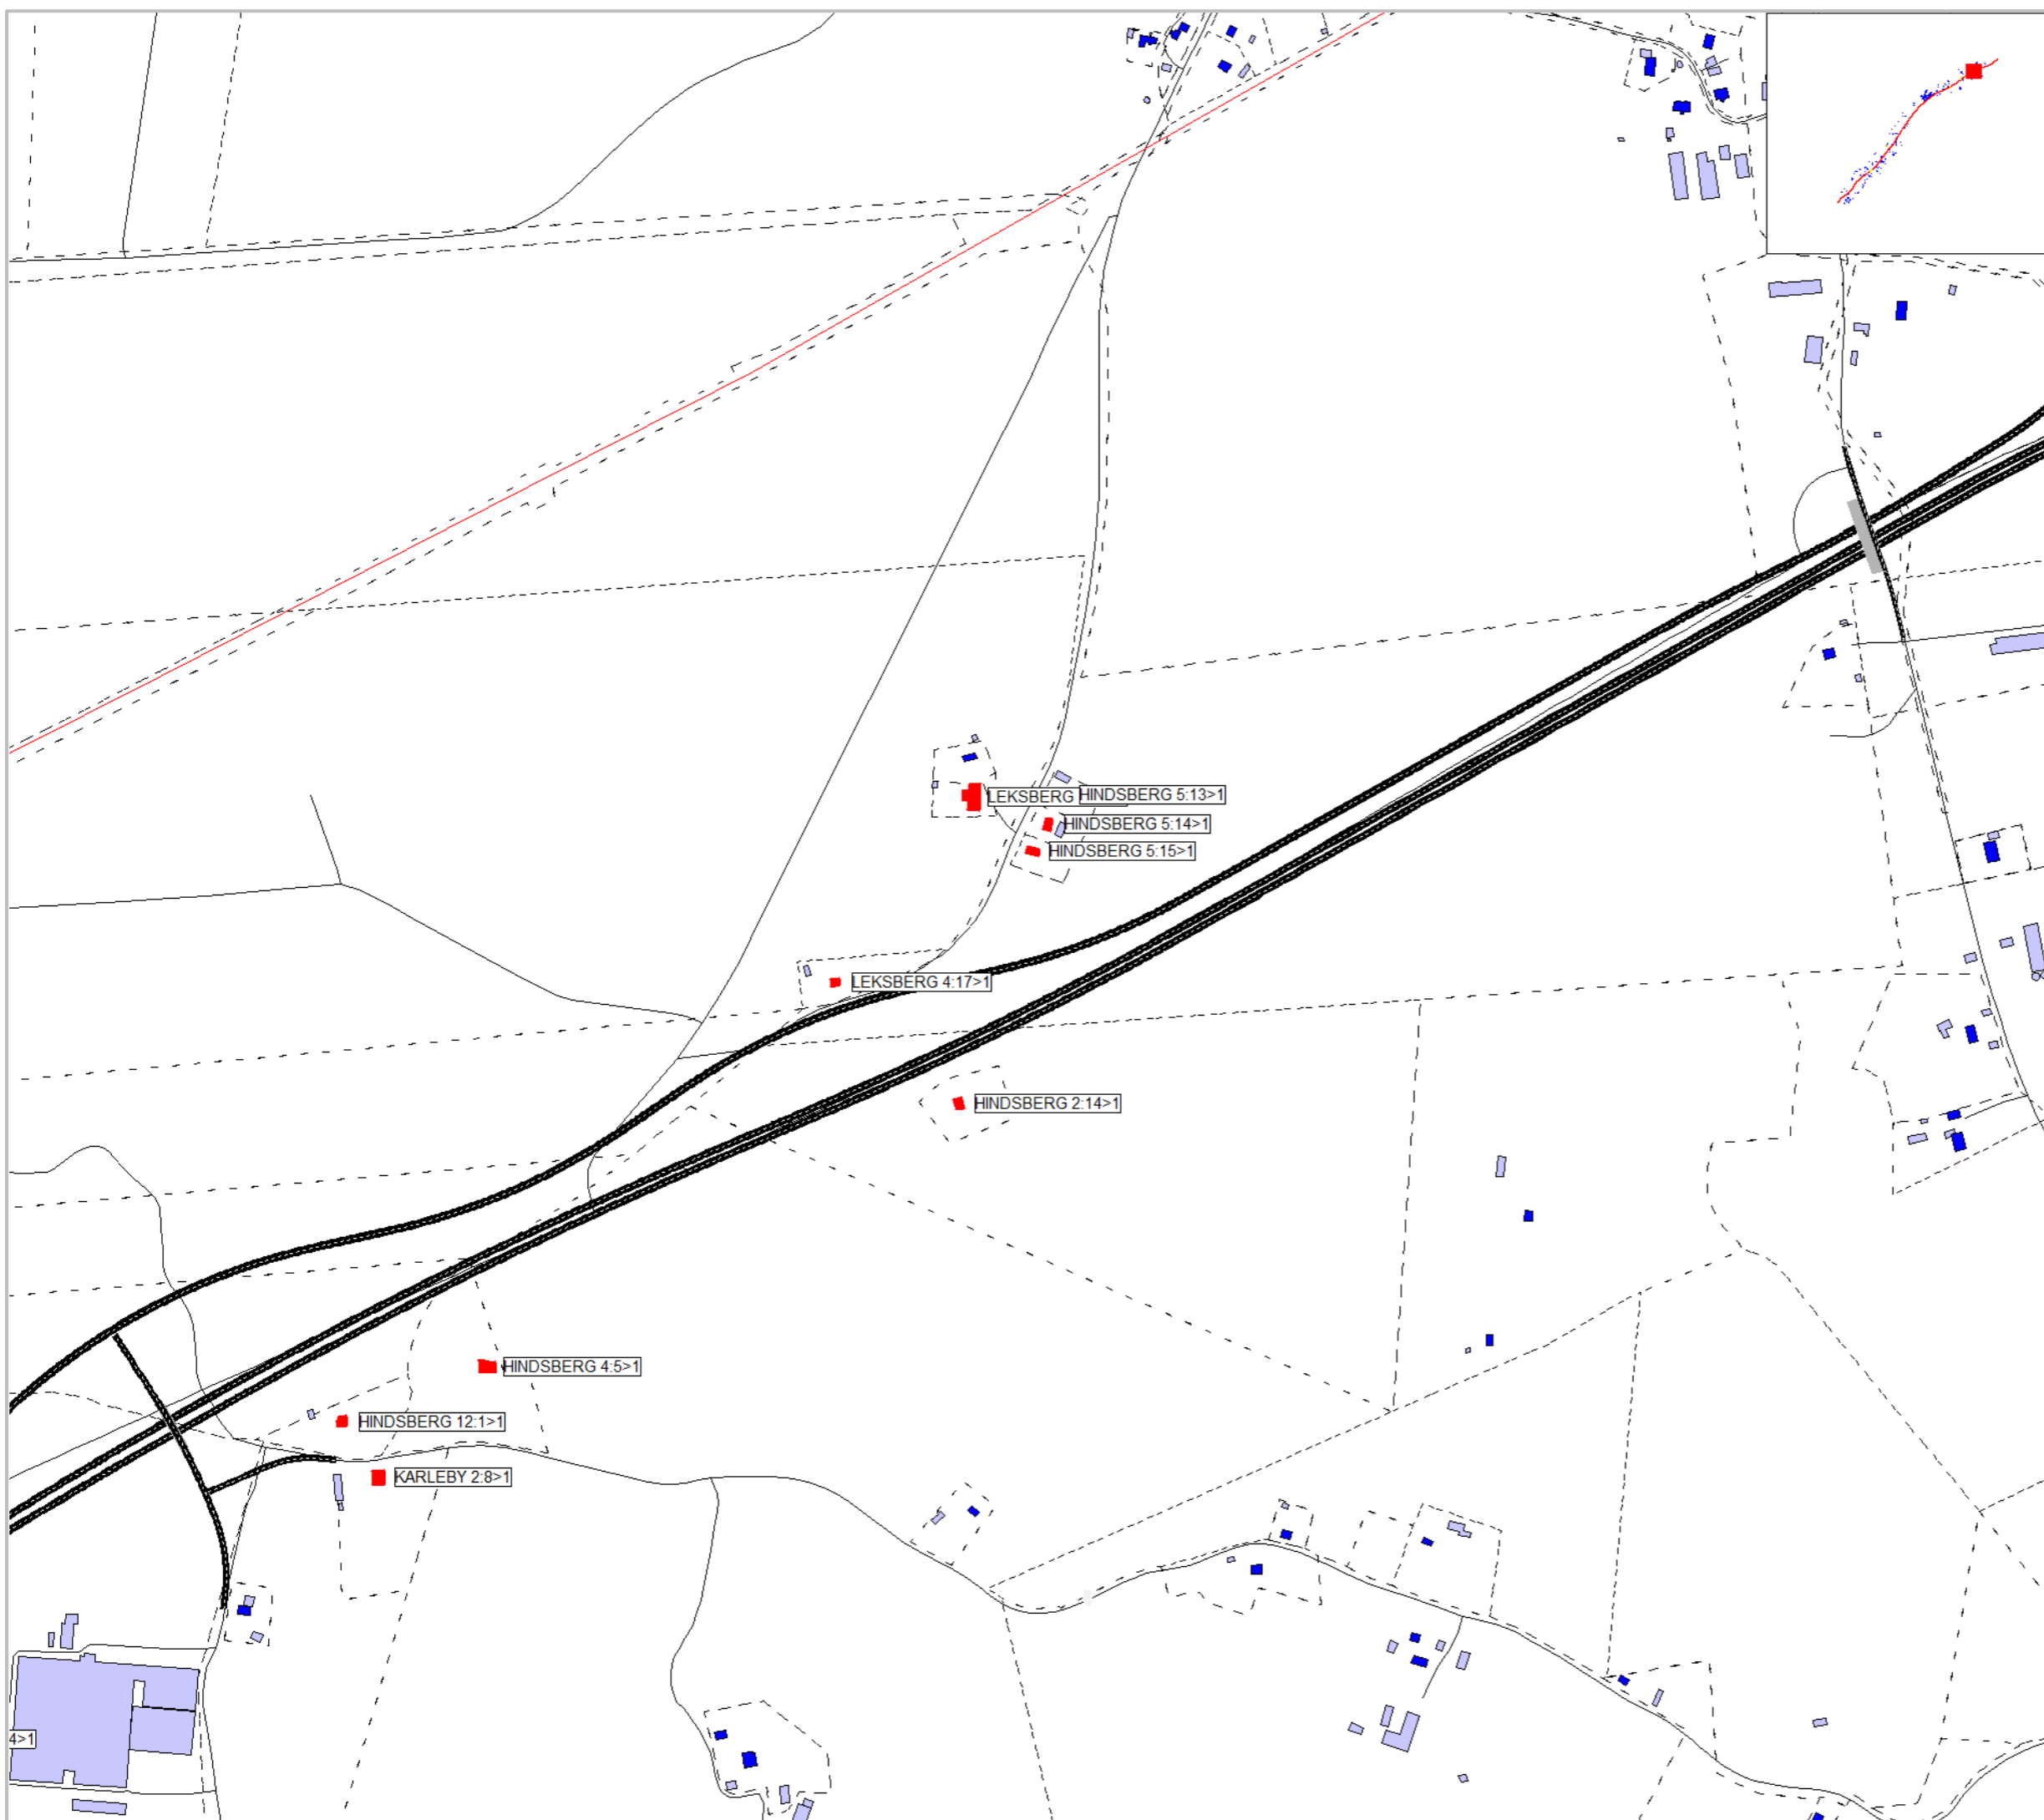


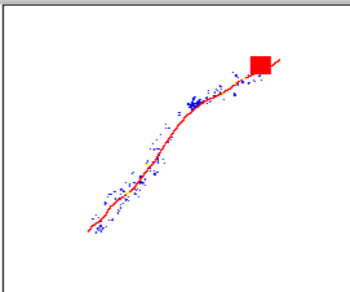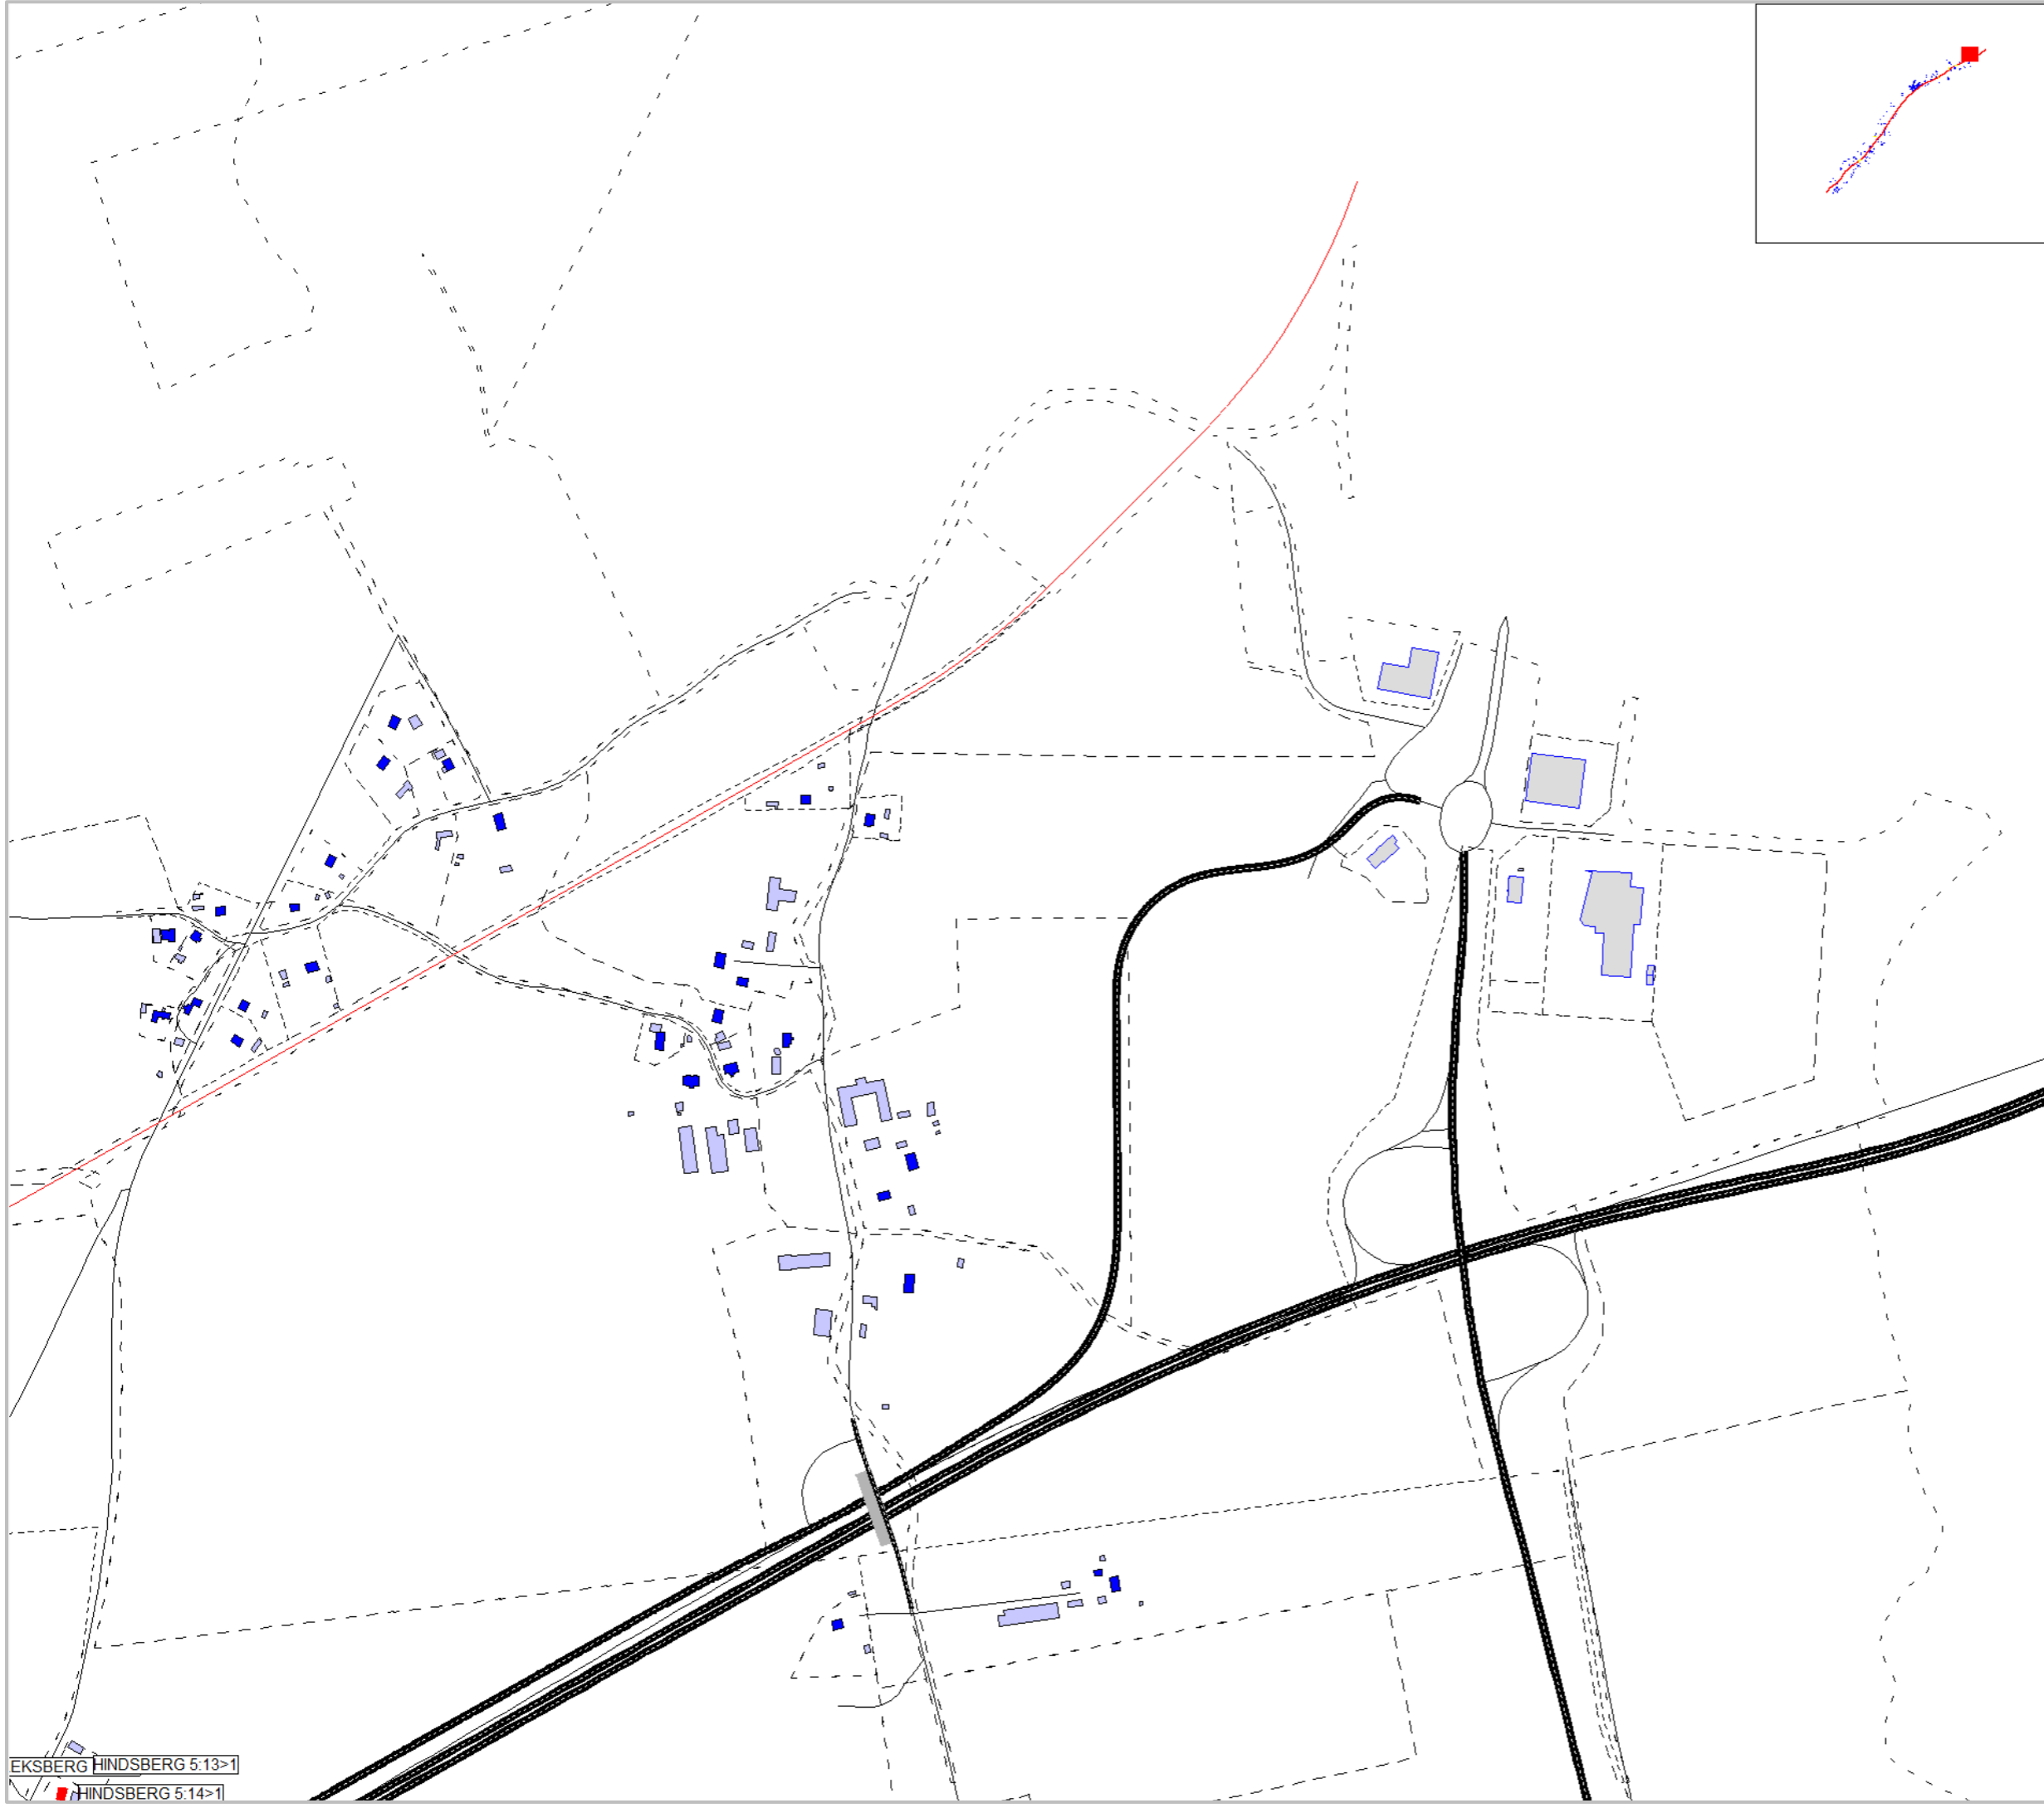

Markera Mark Göteborg AB
Projekt: E20 Götene - Mariestad
Trafikbullerberäkning, ÅDT 2045
Utbyggnadsalternativ, Vägplan: karta 20:20
Bullerberörda bostäder

Trafiktal år: 2045	Projektnummer 5815337
Beräkningshöjd:	Utfört av JRA
Beräkningsfall: Utbyggnad	Granskat av PCO
Datum 2020-03-09	
Bilaga PM Buller-E21	

 Bullerberörd

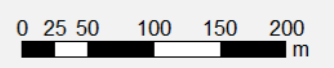

EKSBERG HINDSBERG 5:13>1
HINDSBERG 5:14>1

