

COORDINATSYSTEM
SYSTEM I PLAN: SWEREF99 16 30
SYSTEM I HÖJD: RH 2000

TECKENFÖRKLARING

MARKANSPRÅK

- AVGRÄNSNING MELLAN OLIKA TYPER AV MARKANSPRÅK
- FASTIGHETSGRÄNS
- NYTT VÄGOMRÅDE MED VÄGRÄTT
- NYTT VÄGOMRÅDE MED INSKRÄNKT VÄGRÄTT FÖR RENSNING AV TRUMMOR OCH DIKEN
- TILLFÄLLIG NYTTJÄNDERÄTT FÖR UPPLAG OCH TRANSPORTER

T - TILLFÄLLIG NYTTJÄNDERÄTT/ARBETSOMRÅDE GÄLLER UNDER BYGGTIDEN

SKYDDÅTGÄRDER OCH FÖRSIKTIGHETSÅTGÄRDER

- MARKERING ELLER AVGRÄNSNING AV SKYDDÅTGÄRDER OCH FÖRSIKTIGHETSÅTGÄRDER
- SK1 - BULLERSKYDDÅTGÄRDER I FORM AV FÖNSTERÅTGÄRDER
- SK2 - TRÄD SKYDDÅS
- SK3 - TRUMMA KONSTRUERAS SÅ DEN INTE UTGÖR VANDRINGSHINDER
- SK4 - ÖPPNING FÖR VILT

VERKSAMHETER/ÅTGÄRDER SOM UNDANTAS FRÅN FÖRBUD ENLIGT MILJÖBALKEN. GÄLLER I HELA PLANEN.

N1 - BIOTOPSKYDD
FÖRBUDEN SOM AVSER VERKSAMHET ELLER ÅTGÄRD INOM GENERELLT BIOTOPSKYDDSOmrÅDE (7:11 2ST. MB) GÄLLER INTE BYGGANDE AV ALLMÄN VÄG.


N2 - STRANDSKYDD
FÖRBUDEN MOT ÅTGÄRDER INOM STRANDSKYDDSOmrÅDE (7:15 MB) GÄLLER INTE BYGGANDE AV ALLMÄN VÄG.

SKYDDIGHETEN ATT GÖRA ANMÄLAN FÖR SAMRÅD ENLIGT 12:6 MB GÄLLER INTE FÖR DE VERKSAMHETER OCH ÅTGÄRDER SOM BEHOVS FÖR ATT BYGGA VÄGEN OCH SOM FASTSTÄLLS OCH INGÅR I VÄGOMRÅDE FÖR ALLMÄN VÄG ELLER OmRÅDE FÖR TILLFÄLLIG NYTTJÄNDERÄTT.

ÖVRIGA BETECKNINGAR PÅ PLANKARTAN

- NY VÄG VÄGBANEKANTER
- +HÖJD RÄKNAD LINJE
- MITTRÄCKE
- VILTSTÄNGSEL
- BEFTLIG VÄGMITT

BLADINDELNING

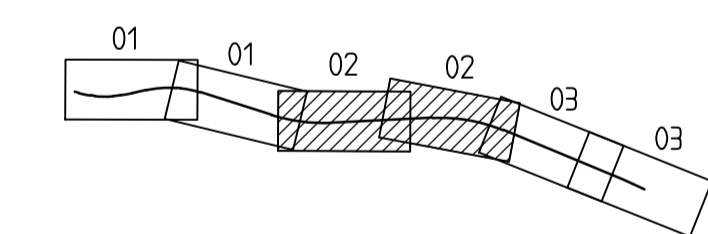

C	REDAKTIONELL ÄNDRING	KAJ	2019-06-11		
B	REDAKTIONELL ÄNDRING	KAJ	2019-03-27		
A	REDAKTIONELL ÄNDRING	KAJ	2019-03-15		
REV	ANT	ÄNDRING AVSER	GODK DATUM	VV DATUM	VV DIARENUMMER

VÄGPLAN FASTSTÄLLESEHANDLING

E22, KARLSKRONA-NORRÖPÖING
DELEN HÄGGEBOTORP-GLADHAMMAR
4 HÄGGEBOTORP - GLADHAMMAR
00 GEMENSAMT

KM 30/250-32/250

UPPDRAGSANSVARIG L WAHLMAN	UPPDRAGSNUMMER 1012072	KONSTRUKTIONSR M BERGGREN	FORMAT A1	SKALA 1:2000
KONSTR A JOHANSSON	GRANSK M BERGGREN	OBJEKT NR ÖREBRO 2018-08-24	RITINGSNR 160726	REV C

