

KOORDINATSYSTEM
 SYSTEM I PLAN: SWEREF99 16 30
 SYSTEM I HÖJD: RH 2000

TECKENFÖRKLARING

MARKANSPRÅK

- AVGRÄNSNING MELLAN OLIKA TYPER AV MARKANSPRÅK
- FASTIGHETSGRÄNS
- V NYTT VÄGOMRÅDE MED VÄGRÄTT
- Vi NYTT VÄGOMRÅDE MED INSKRÄNKT VÄGRÄTT FÖR RENSNING AV TRUMMOR OCH DIKEN
- T TILLFÄLLIG NYTTJANDERÄTT FÖR UPPLAG OCH TRANSPORTER

T - TILLFÄLLIG NYTTJANDERÄTT/ARBETSOMRÅDE GÄLLER UNDER BYGGTIDEN

SKYDDSÅTGÄRDER OCH FÖRSIKTIGHETSMÅTT

- MARKERING ELLER AVGRÄNSNING AV SKYDDÅTGÄRDER OCH FÖRSIKTIGHETSMÅTT
- SK1 - BULLERSKYDDSÅTGÄRDER I FORM AV FÖNSTERÅTGÄRDER
- SK2 - TRÄD SKYDDAS
- SK3 - TRUMMA KONSTRUERAS SÅ DEN INTE UTGÖR VANDRINGSHINDER
- SK4 - ÖPPNING FÖR VILT

VERKSAMHETER/ÅTGÄRDER SOM UNDANTAS FRÅN FÖRBUD ENLIGT MILJÖBALKEN. GÄLLER I HELA PLANEN.

N1 - BIOTOPSKYDD
FÖRBUDEN SOM AVSER VERKSAMHET ELLER ÅTGÄRD INOM GENERELLT BIOTOPSKYDDOMRÅDE (7:11 2ST. MB) GÄLLER INTE BYGGANDE AV ALLMÄN VÄG.


N2 - STRANDSKYDD
FÖRBUDEN MOT ÅTGÄRDER INOM STRANDSKYDDOMRÅDE (7:15 MB) GÄLLER INTE BYGGANDE AV ALLMÄN VÄG.

SKYDDIGHETEN ATT GÖRA ANMÄLAN FÖR SAMRÅD ENLIGT 12:6 MB GÄLLER INTE FÖR DE VERKSAMHETER OCH ÅTGÄRDER SOM BEHOVS FÖR ATT BYGGA VÄGEN OCH SOM FASTSTÄLLS OCH INGÅR I VÄGOMRÅDE FÖR ALLMÄN VÄG ELLER OMRÅDE FÖR TILLFÄLLIG NYTTJANDERÄTT.

ÖVRIGA BETECKNINGAR PÅ PLANKARTAN

- NY VÄG VÄGBANEKANTER
- +HÖJD RÄKNAD LINJE
- MITTRÄCKE
- VILTSTÄNGSEL
- BEFINTLIG VÄGMITT

BLADINDELNING

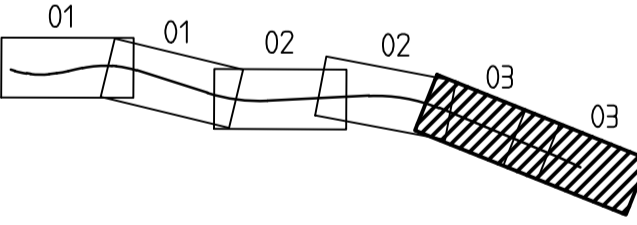

B	REDAKTIONELL ÄNDRING	KAJ	2019-03-27		
A	REDAKTIONELL ÄNDRING	KAJ	2019-03-15		
REV	ANT	ÄNDRING AVSER	GODK	DATUM	VV DATUM

VÄGPLAN FASTSTÄLLESEHANDLING

TRAFIKVERKET

E22, KARLSKRONA-NORRKÖPING
DELEN HÄGGEBOTORP-GLADHAMMAR
4 HÄGGEBOTORP - GLADHAMMAR
00 GEMENSAMT

KM 32/250-33/695

UPPDRAGSANSVARIG L WAHLMAN	UPPDRAGSNUMMER 1012072	FORMAT 1:2000
KONSTR A JOHANSSON	GRANSK M BERGGREN	SKALA 1:2000
ÖREBRO L WAHLMAN	OBJEKT NR 160726	RITNINGENR 4 00 T 02 03
		REV B

Ritning 2_L0204_Plan_Vägverk_V001020203_02_Siggeby 2019-03-27 16:05:45