




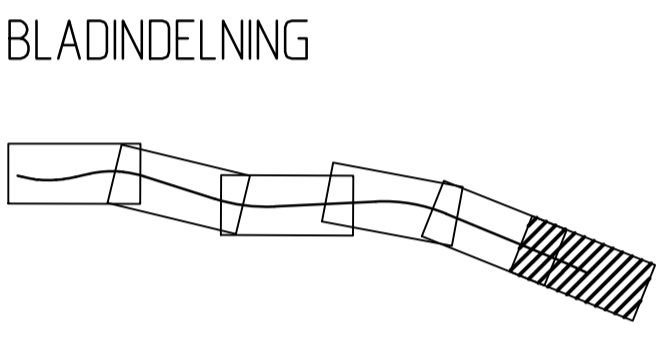

- KOORDINATSYSTEM:**  
 SYSTEM I PLAN: SWEREF99 16 30  
 SYSTEM I HÖJD: RH 2000
- TECKENFÖRKLARING PLAN**  
 PROJEKTERAT
- PROJEKTERAD VÄGLINJE (VL)
  - BEF. VÄGMITT
  - BEF. TRUMMA
  - NY TRUMMA
  - HÖGER IN/UT
  - SIDORÄCKE
  - MITTRÄCKE
  - VILTSTÄNGSEL
  - VATTENDRAG

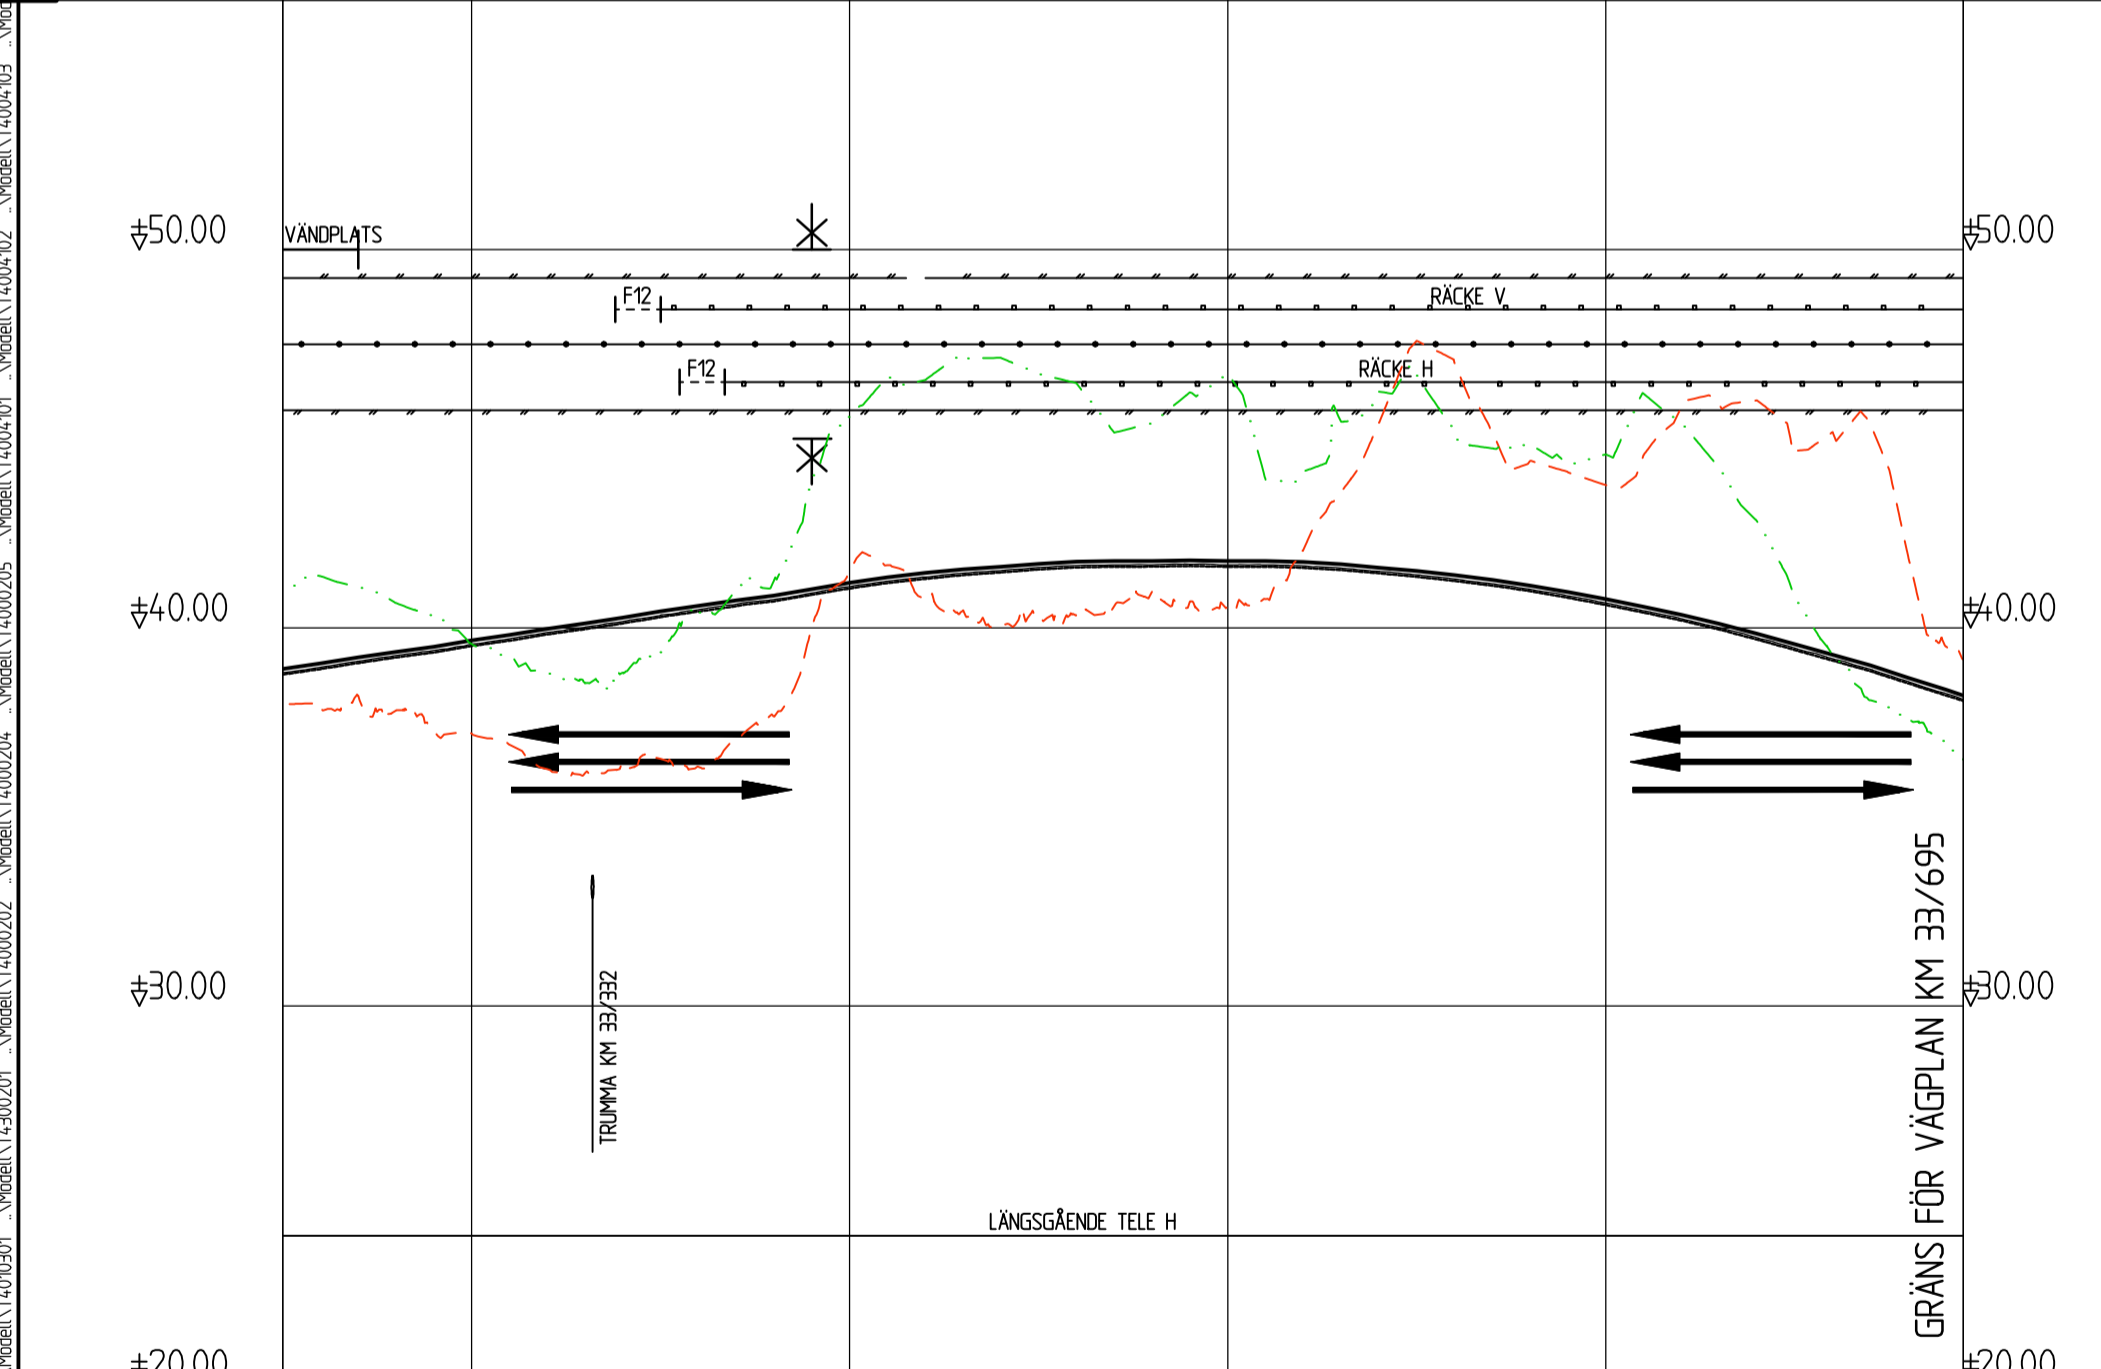

- TECKENFÖRKLARING PROFIL**  
 EFINTLIGT
- MARKPROFIL
  - MARKPROFIL 15M HÖGER VL
  - MARKPROFIL 15M VÄNSTER VL
- PROJEKTERAT
- PROJEKTERAD VÄGLINJE (VL)
  - TERRASS
  - KÖRFÄLTSDIVISION
  - ANSLUTNING H, V
  - BEF. VÄGAR H, V SOM STÄNGS/ANSLUTS EJ
  - SIDORÄCKE
  - MITTRÄCKE
  - VILTSTÄNGSEL
  - TRUMMOR

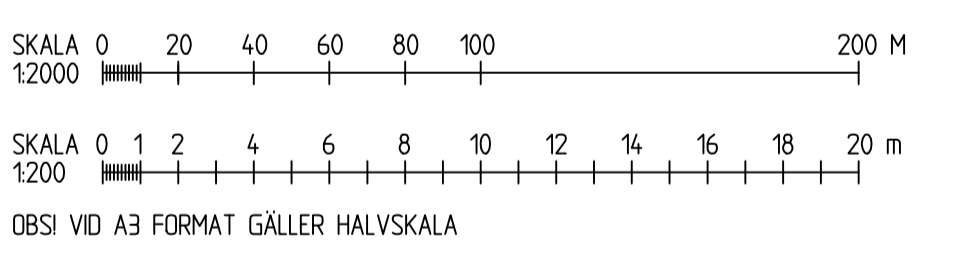

LUTNING / RADIE	150 %	Rv 6000	
PROFILHÖJD	+40.8 +39.0 +39.3 +39.6 +39.9 +40.2 +40.5 +40.8 +41.1 +41.3 +41.5 +41.6 +41.7 +41.7 +41.6 +41.5 +41.3 +41.0 +40.6 +40.2 +39.8 +39.2 +38.6		
LANGMÄTNING	33/300	33/600	
RAKNAD LINJE		40101.AC	
PLANDATA			
VÄNSTER	5%		
TVÄRFALL	25%		
HÖGER	0%		
ÖVERBYGGNAD	-25%		
MARKSLAG			
JORDART			

BEF. VÄG BREDDAS  
 BEF. VÄG  
 SE PROJEKTERINGS PM GEOTEKNIK

B	REDAKTIONELL ÄNDRING	KAJ	2019-03-27		
A	REDAKTIONELL ÄNDRING	KAJ	2019-03-15		
REV	ÄNDRINGEN AVSER	GODK	DATUM	VV DATUM	VV DIARIENUMMER
<b>VÄGPLAN</b>		<b>FASTSTÄLLESEHANDLING</b>			
		E22, KARLSKRONA-NORRKÖPING DELEN HÄGGEBOTORP-GLADHAMMAR 4 HÄGGEBOTORP - GLADHAMMAR 00 GEMENSAMT			
		KM 33/250-33/695			
UPPDRAGSSANSVÄRIG L WAHLMAN		UPPDRAGSNUMMER 1012072			
KONSTR A JOHANSSON		GRANSK M BERGGREN		SKALA H=1:200	
ÖREBRO L WAHLMAN		2018-08-24		L=1:2000	
OBJEKT NR 160726		RITINGSNR 4 00 T 05 06		REV B	

XREF: \\s01\proj\20190701\102\Modell\20190702 - Modell\15000202 - Modell\15000204 - Modell\15000205 - Modell\15000401 - Modell\15000402 - Modell\15000403 - Modell\15000499 - Modell\15000500

Ritning: 2\_100\UP\15000456\15000456.dwg Skapad av: Johansson, Kert 2019-03-27 10:44