SEKTION RV50, GONÄSVÄGEN, SNÖÅVÄGEN
VR 40/60 km/h
SKALA 1:100

BEFINTLIG BREDD
RV 50 CA 8-14,5M
GONÄSVÄGEN CA 8M
SNÖÅVÄGEN CA 6,5M

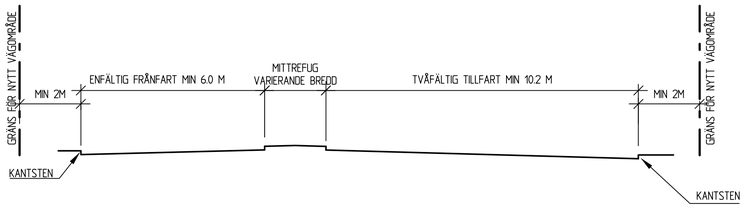

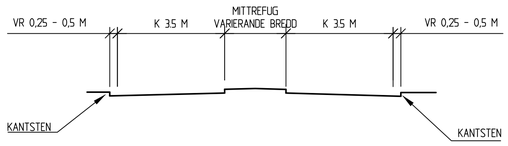

AVVATTNING VIA KOMMUNALT DAGVATTENSYSTEM

SEKTION LOKALVÄG HÄLLVÄGEN

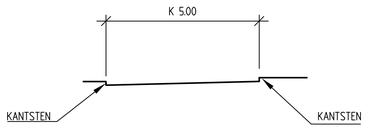

TYPSEKTION GC-VÄG

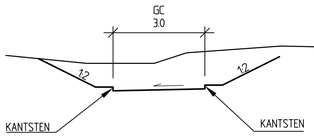

AVVATTNING VIA KOMMUNALT DAGVATTENSYSTEM

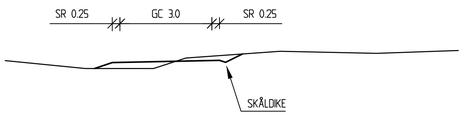

TYP AV PLAN	VÄGPLAN
GRANSKNINGSSTATUS / SYFTE	FÖR GRANSKNING
HANDLINGSTYP	SAMRÅDSHANDLING
DATUM: 2016-10-03	LEVERANS / ÄNDRINGS-PM
OBJEKT	RV 50 GENOMFART LUDVIKA
DELOMRÅDE / BANDEL	VP 2 KORSNING SNÖÅV./GONÄSV.
ANLÄGGNINGSDEL	GEMENSAM
OBJEKTNUMMER / KM: 143590	KONSTRUKTIONSNUMMER
BESTÄLLARE: TRAFIKVERKET	LEVERANTÖR: SWECO
SKAPAD AV: T ROSENDAHL	UPPDRAGSNUMMER: 2412623
GODKÄND AV: H ANGANTYR	AVDELNING: CIVIL
RITNINGSTYP	TYPSEKTION
TEKNIKOMRÅDE / INNEHÅLL	VÄGUTFORMNING OCH TRAFIK
BESKRIVNING	RV 50, LOKALVÄG OCH GC-VÄG
SKALA: 1:100	FORMAT: A1 / FÖRVALTNINGSNUMMER
RITNINGSNUMMER: 2 00 T 04 01	BLAD / NÄSTA BLAD / BET

Ritning: P:\2412\24126\2 000\15_CAD\1 Ritningar\200\1040.dwg Skapat av: Rosendahl Tra 2016-10-25 11:52

XREF: MODELL\100004001 2016-09-14 14:25