



SEKTION RV50, VALHALLAVÄGEN KM 4/300 - 4/400

VR 60 km/h
SKALA 1:100

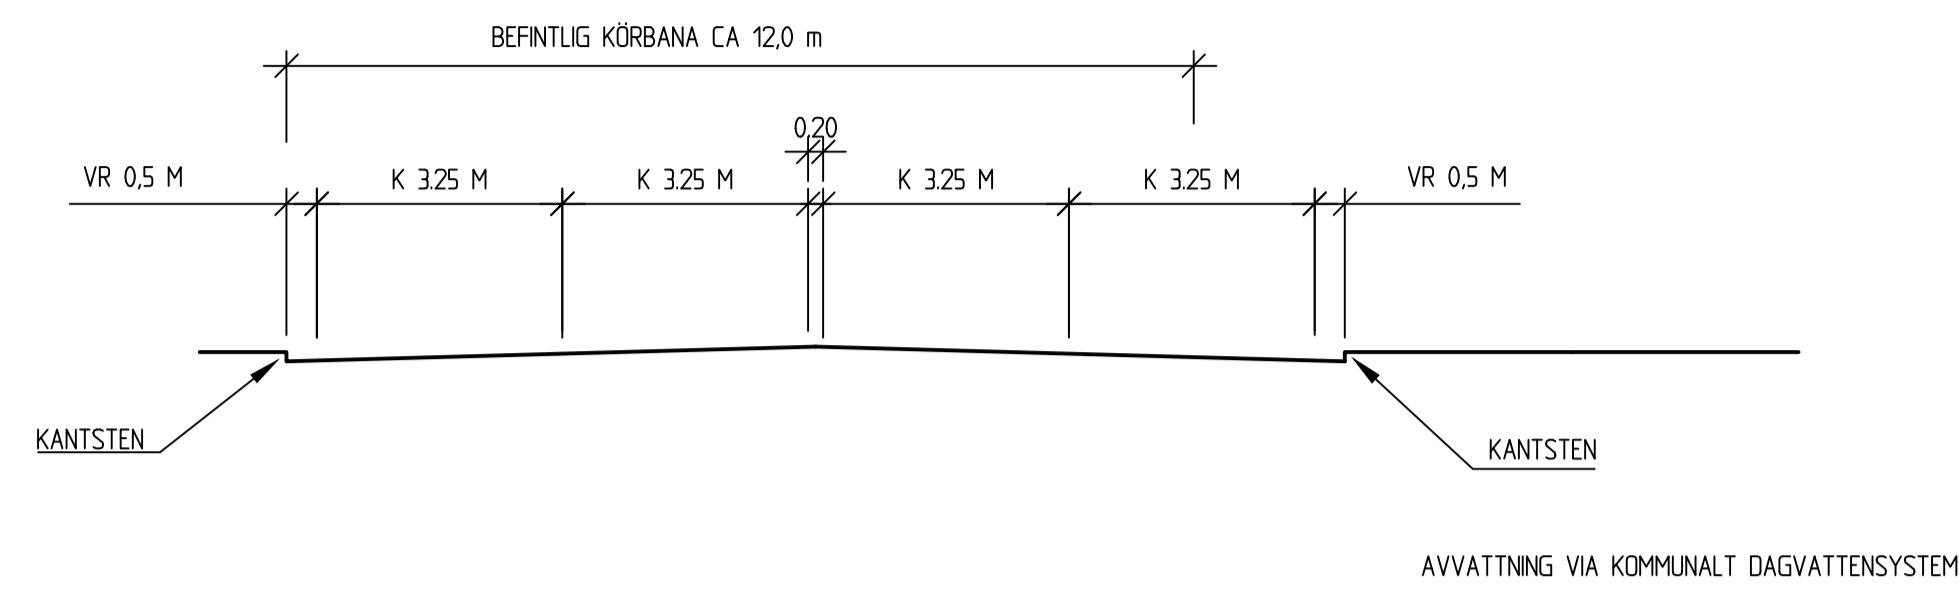

SEKTION RV50, BERGSLAGSGATAN CA KM 4/500

VR 40 km/h
SKALA 1:100

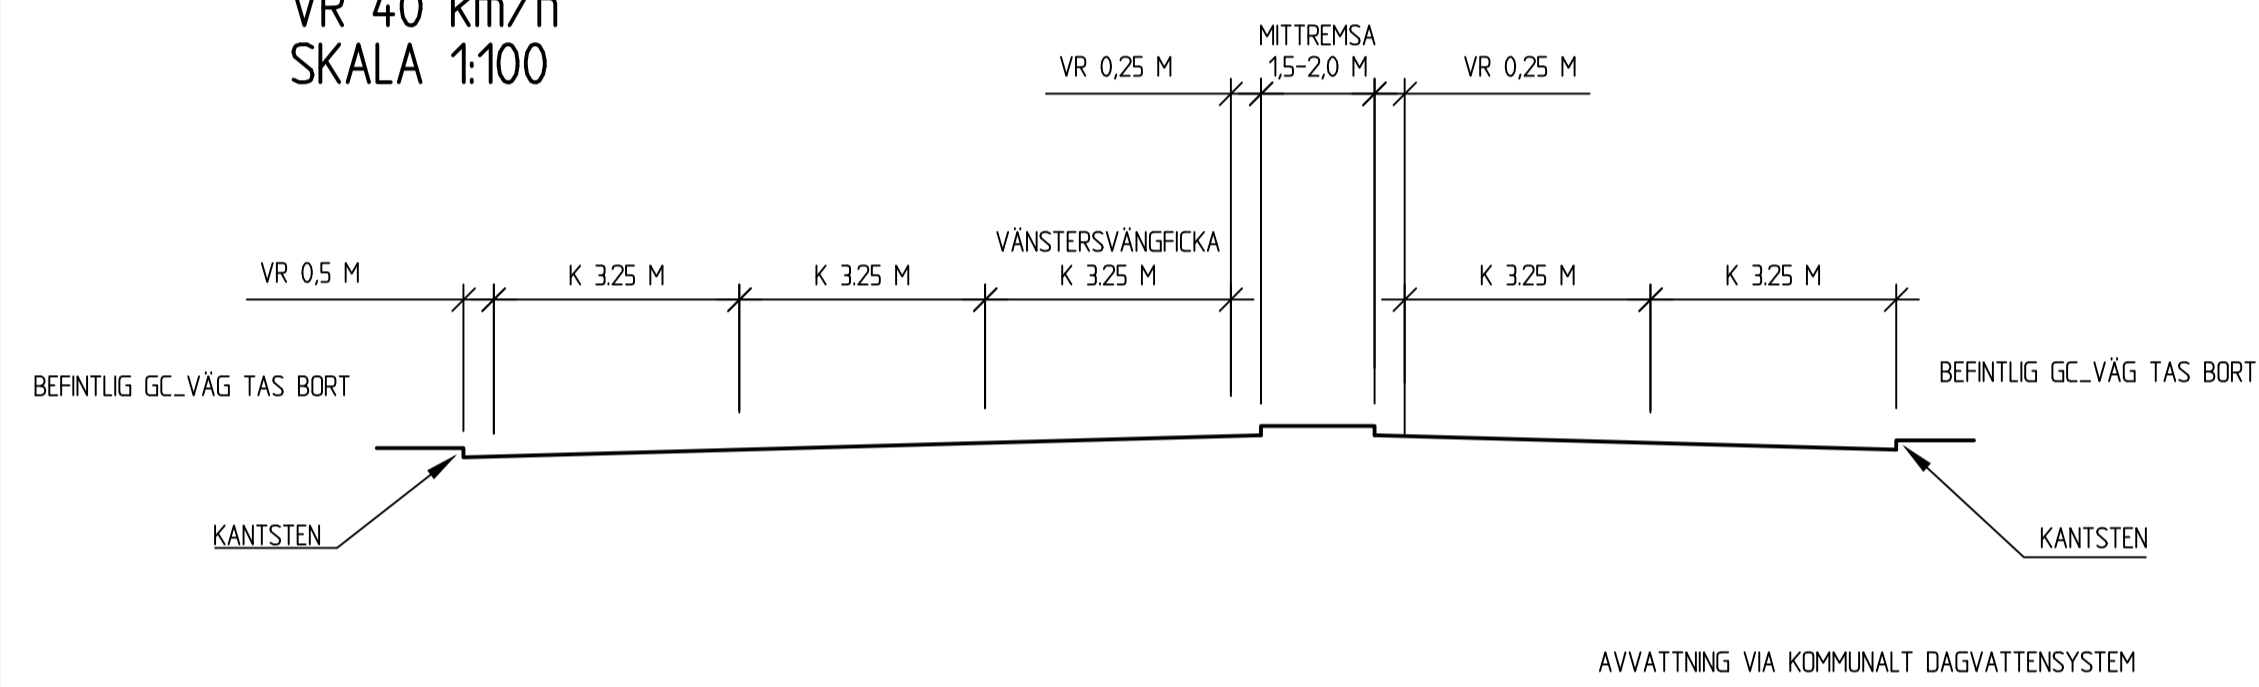

TYP AV PLAN		VÄGPLAN	
GRANSKNINGSSTATUS / SYFTE		FÖR GRANSKNING	
HANDLINGSTYP		SAMRÅDSHANDLING	
DATUM	2016-10-03	LEVERANS / ÄNDRINGS-PM	
OBJEKT	RV 50 GENOMFART LUDVIKA		
DELOMRÅDE / BANDEL	VP 4 KORSNING VID MOSSPLAN		
ANLÄGGNINGSDDEL	GEMENSAM		
OBJEKTNUMMER / KM	143590	KONSTRUKTIONSNUMMER	
BESTÄLLARE	TRAFIKVERKET	LEVERANTÖR	SWECO
SKAPAD AV	T ROSENDAHL	UPPRAGSNUMMER	2412623
GODKÄND AV	H ANGANTYR	AVDELNING	CIVIL
RITNINGSTYP	TYPSEKTION		
TEKNIKOMRÅDE / INNEHÅLL	VÄGUTFORMNING OCH TRAFIK		
BESKRIVNING	RV 50		
SKALA	1:100	FORMAT	A1
RITNINGSNUMMER	4 00 T 04 01	FÖRVALTNINGSNUMMER	
		BLAD	NÄSTA BLAD
		BET	

Ritning: P:\A\15\15-03\2412623\000A\TEC\01\Trafik\001\04\01.dwg Skapad av: Rosen Dahl, Tm: 2016-10-25 11:51



REF: MODELL\000001 2016-09-14 14:25