



SEKTION RV50, VALHALLAVÄGEN KM 3/300-3/900


VR 60 km/h
SKALA 1:100

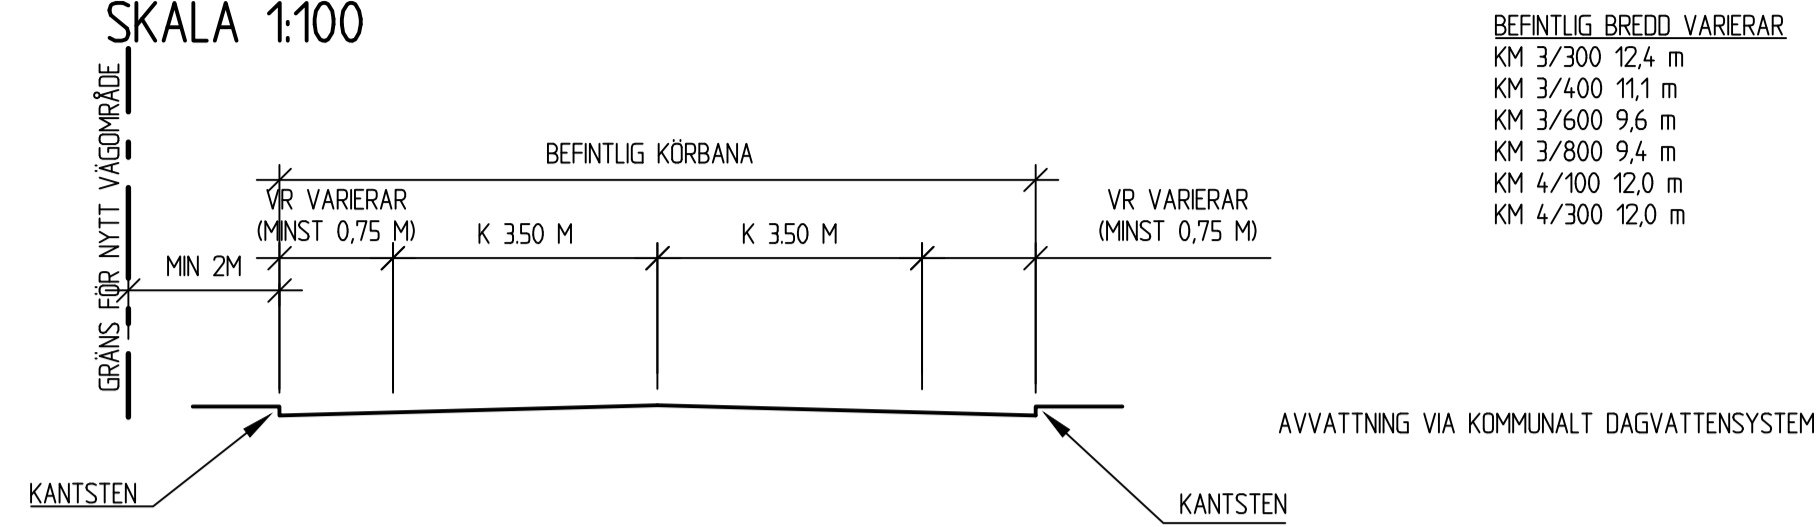

SEKTION LOKALVÄG RASFALLSGATAN-MÅRDSTIGEN (KOMMUNAL)

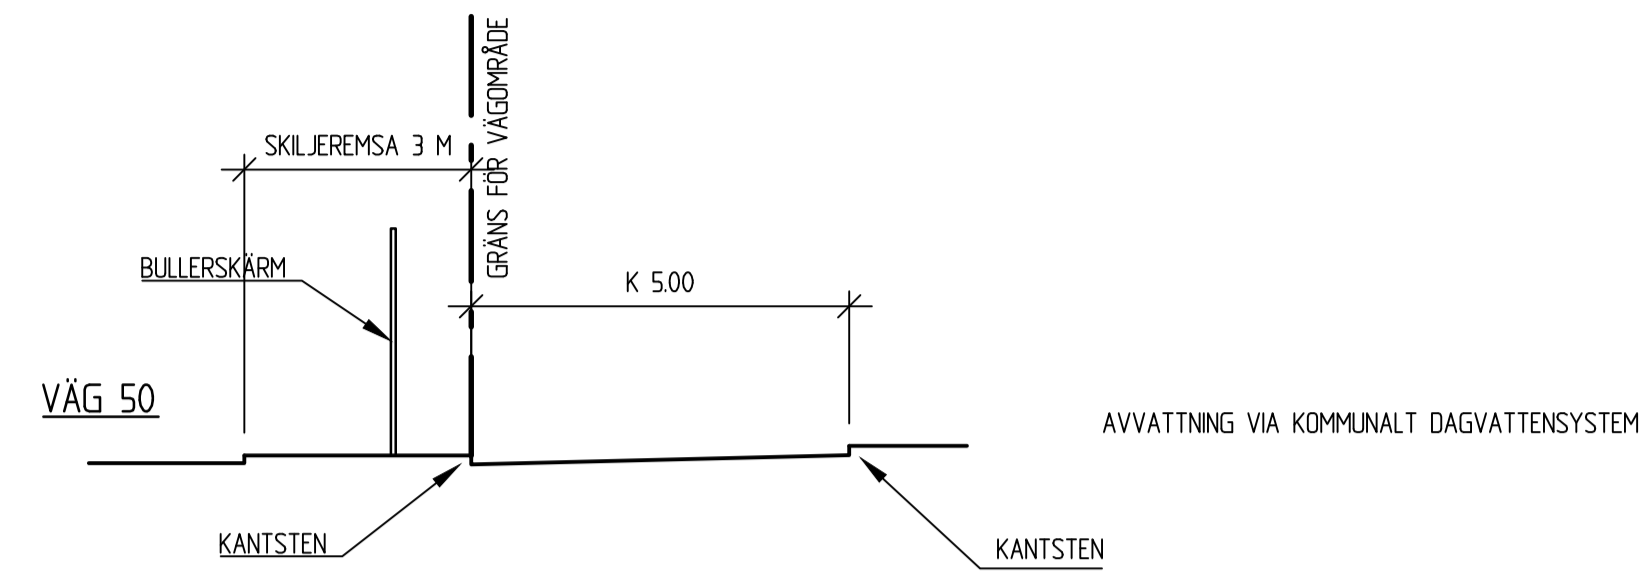


SEKTION GC-VÄG MÅRDSTIGEN-BJÖRNSTIGEN

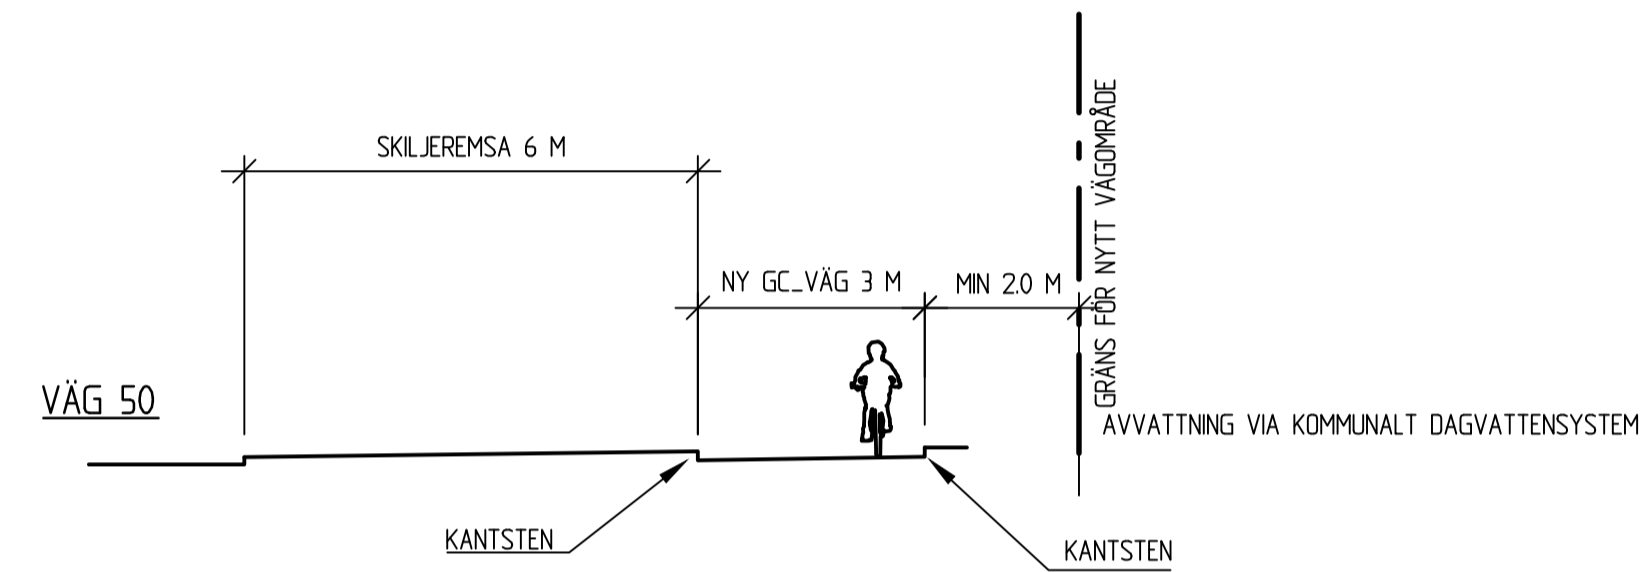


SEKTION RV50, VALHALLAVÄGEN KM 4/100-4/300

VR 60 km/h
SKALA 1:100

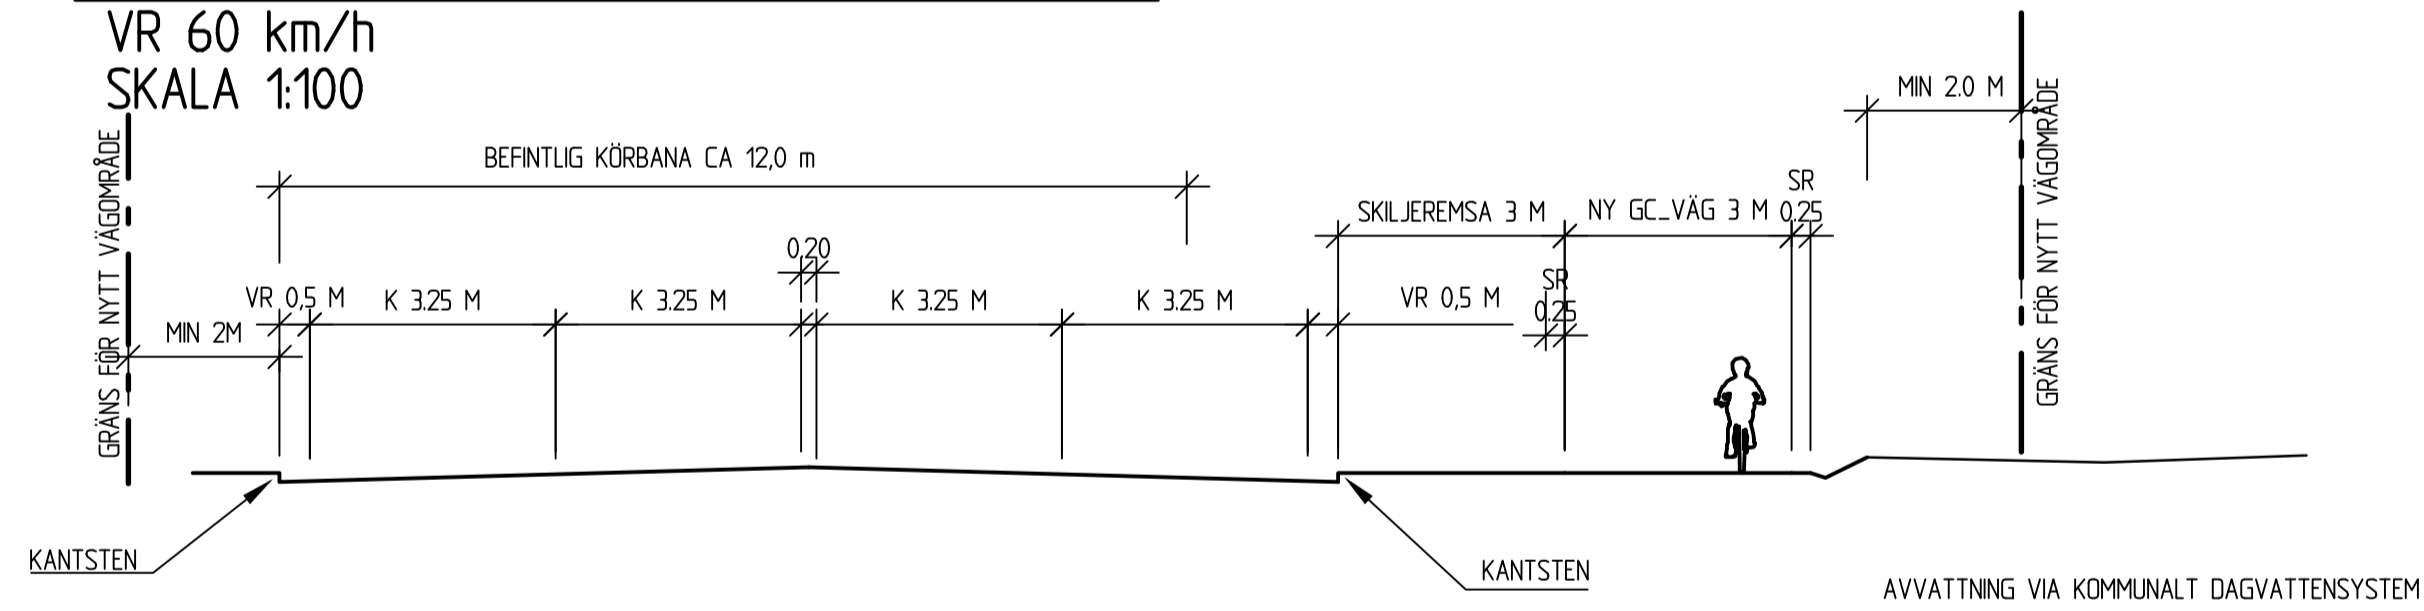

TYPSEKTION GC-VÄG KM 4/050-4/300

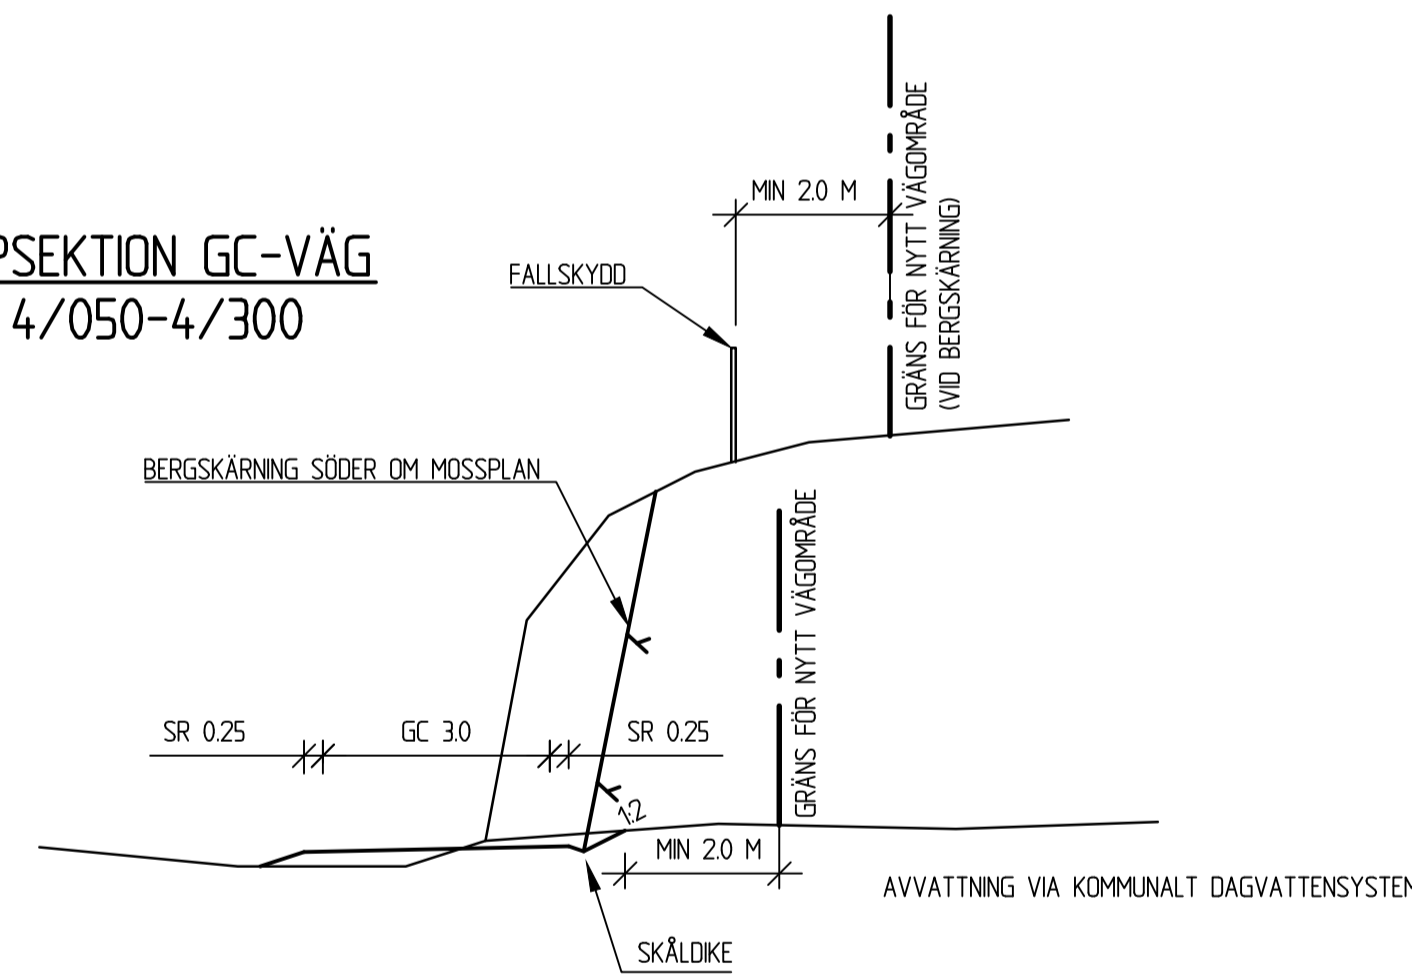

TYP AV PLAN		VÄGPLAN	
GRANSKNINGSSTATUS/SYFTE			
HANDLINGSTYP		FÖR GRANSKNING	
SAMRÅDSHANDLING			
DATUM	2016-10-03	LEVERANS / ÄNDRINGS-PM	
OBJEKT	RV 50		
	GENOMFART LUDVIKA		
DELOMRÅDE / BANDEL	VP 3 DELEN VALHALLAVÄGEN		
ANLÄGGNINGSDDEL	GEMENSAM		
OBJEKTNUMMER / KM	143590	KONSTRUKTIONSNUMMER	
BESTÄLLARE	TRAFIKVERKET	LEVERANTÖR	SWECO
SKAPAD AV	T ROSENDAHL	UPPRAGSNUMMER	2412623
GODKÄND AV	H ANGANTYR	AVDELNING	CIVIL
RITNINGSTYP	TYPSEKTION		
TEKNIKOMRÅDE / INNEHÅLL	VÄGUTFORMNING OCH TRAFIK		
BESKRIVNING	RV 50, LOKALVÄG OCH GC-VÄG		
SKALA	1:100	FORMAT	A1
RITNINGSNUMMER	3 00 T 04 01	FÖRVALTNINGSNUMMER	
BLAD	NÄSTA BLAD	BET	