



FÖRKLARINGAR

GRÄNSER

- GRÄNS FÖR VÄGOMRÅDE
- GRÄNS FÖR JÄRNVÄGSMARK
- AVGRÄNSNING MELLAN OLIKA TYPER AV MARKANSPRÅK
- FASTIGHETSGRÄNS
- TRAKTGRÄNS

MARKANSPRÅK

- V** NYTT VÄGOMRÅDE MED VÄGRÄTT
- J** NY JÄRNVÄGSMARK MED ÄGANDERÄTT
- Js** NY JÄRNVÄGSMARK MED SERVIDUTSRÄTT FÖR VÄG
- T** TILLFÄLLIG NYTTJÄNDERÄTT FÖR ARBETSOMRÅDE/UPPLAG/ETABLERING GÄLLER 5 ÅR EFTER BYGGSTART


SKYDDSÅTGÄRDER OCH FÖRSIKTIGHETSMÅTT

- MARKERING ELLER AVGRÄNSNING AV SKYDDSÅTGÄRDER OCH FÖRSIKTIGHETSMÅTT
- SK1** BULLERSKYDD, SKÄRM, +3M ÖVER RÖK, UPPFÖRS I SVÄRBRÄNNBART MATERIAL
- SK2** BULLERSKYDD, VALL, +35M ÖVER RÖK
- SK3** ERBJUDANDE OM BULLERSKYDDSÅTGÄRDER UTANFÖR JÄRNVÄGSMARK I FORM AV FASADÅTGÄRD. ERBJUDANDET GÄLLER OM NÄRMARE UNDERSÖKNINGAR VISAR ATT ÅTGÄRD ERFORDRAS FÖR ATT RIKTVÄRDENA 30 dBA EKUIVALENTNIVÅ RESPEKTIVE 45 dBA MAXIMALNIVÅ INOMHUS INTE SKA ÖVERSKRIDAS.
- SK4** ERBJUDANDE OM BULLERSKYDDSÅTGÄRDER UTANFÖR JÄRNVÄGSMARK I FORM AV LOKALT SKYDD VID UTEPLATS. ERBJUDANDET GÄLLER OM NÄRMARE UNDERSÖKNINGAR VISAR ATT ÅTGÄRDEN ERFORDRAS FÖR ATT RIKTVÄRDENA 55 dBA EKUIVALENTNIVÅ RESPEKTIVE 70 dBA MAXIMALNIVÅ UTOMHUS VID UTEPLATS INTE SKA ÖVERSKRIDAS.
- SK5** SKYDDSRÄCKE MELLAN V.STORGATAN OCH JÄRNVÄG
- SK6** BULLERSKYDD VALL/SKÄRM +3,5M ÖVER RÖK


ÖVRIGA BETECKNINGAR PÅ PLANKARTAN

- Km 200+000
+52,35 VSB: SPÄRLINJE MED LÄNGDMÄTNING OCH HÖJD ÖVER RÖK
- Km 1+000
+53,77 GODSSTRÅKET: SPÄRLINJE MED LÄNGDMÄTNING OCH HÖJD ÖVER RÖK
- 0/100
+63,69 NY VÄGMITT MED LÄNGDMÄTNING OCH HÖJDSÄTTNING
- BEFINTLIGT SPÅR RIVES
- BYGGNAD SOM RIVS
- HÄNSINING TILL NORMALSEKTION A

KOORDINATSYSTEM: SWEREF 991500
HÖJDSYSTEM RHB70
GRUNDKARTA ÄR UPPDATERAD 2011-05-30
FASTIGHETSREDOVISNINGEN ÄR UPPDATERAD 2015-10-01

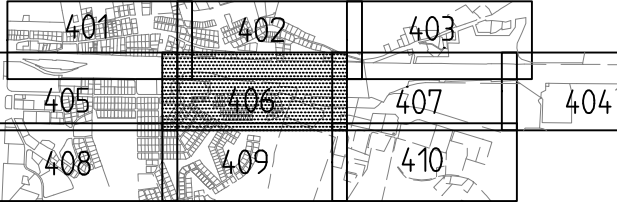

FASTSTÄLLELSEHANDLING
2016-03-24

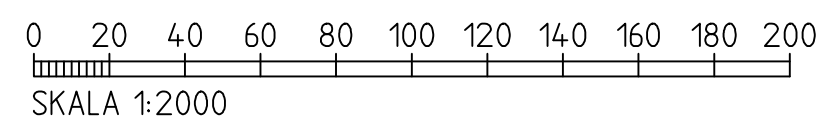

Den här ritning är Trafikverkets egendom. Allt obehörigt begagnande av ritningen beivras enligt lag.
TRAFIKVERKET

REV	REVIDERINGEN AVSER	DATUM	KONSTRUERAD AV	GRANSKAD AV
ATKINS		GRANSKAD E.-L. ALMÉR	UPPRAGSNUMMER 2010856	ENTREPRENAD NR TRV2012/38155
TRAFIKVERKET		GODKÄND R. TIMMERMAN	DATUM 2013-03-08	
(HALLSBERG)-(ÖREBRO C) HALLSBERG - DEGERÖN DUBBELSPÄRSFUNKTION FÖR GODSSTRÅKET GENOM HALLSBERG			SKEDJ JÄRNVÄGSPLAN TEKNIKOMRÅDE MARKANLÄGGNING KM 200+1000 - 202+100 SKALA 1:2000	BANDEL 4.17
KONSTRUERAD AV ATKINS/HOAH	GRANSKAD AV G BERGLUND	FASTSTÄLLD AV	DATUM 2013-03-08	FORMAT A3FF
			RITNINGENS FÖRVALTNING BLAD 406	NÄSTA BL 407
			REV	