

Den här ritning är Trafikverkets egendom. Allt obehörigt begagnande av ritningen beivras enligt lag.
TRAFIKVERKET



FÖRKLARINGAR

- GRÄNSER**
- GRÄNS FÖR VÄGOMRÅDE
 - GRÄNS FÖR JÄRNVÄGSMARK
 - AVGRÄNSNING MELLAN OLIKA TYPER AV MARKANSPRÅK
 - FASTIGHETSGRÄNS
 - TRAKTGRÄNS


- MARKANSPRÅK**
- V** NYTT VÄGOMRÅDE MED VÄGRÄTT
 - J** NY JÄRNVÄGSMARK MED ÄGANDERÄTT
 - Js** NY JÄRNVÄGSMARK MED SERVITUTSRÄTT FÖR VÄG
 - T** TILFÄLLIG NYTTJANDERÄTT FÖR ARBETSOMRÅDE/UPPLAG/ETABLERING GÄLLER 5 ÅR EFTER BYGGSTART

- SKYDDÅTGÄRDER OCH FÖRSIKTIGHETSMÅTT**
- SK1** MARKERING ELLER AVGRÄNSNING AV SKYDDÅTGÄRDER OCH FÖRSIKTIGHETSMÅTT
 - SK2** BULLERSKYDD, SKÄRM, +3M ÖVER RÖK, UPPFÖRS I SVÄRBRÄNNBART MATERIAL
 - SK3** BULLERSKYDD, VALL, +35M ÖVER RÖK
 - SK4** ERBJUDANDE OM BULLERSKYDDÅTGÄRDER UTANFÖR JÄRNVÄGSMARK I FORM AV FASADÅTGÄRD. ERBJUDANDET GÄLLER OM NÄRMARE UNDERSÖKNINGAR VISAR ATT ÅTGÄRD ERFORDRAS FÖR ATT RIKTVÄRDENA 30 dBA EKUIVALENTNIVÅ RESPEKTIVE 45 dBA MAXIMALNIVÅ INOMHUS INTE SKA ÖVERSKRIDAS.
 - SK4** ERBJUDANDE OM BULLERSKYDDÅTGÄRDER UTANFÖR JÄRNVÄGSMARK I FORM AV LOKALT SKYDD VID UTEPLATS. ERBJUDANDET GÄLLER OM NÄRMARE UNDERSÖKNINGAR VISAR ATT ÅTGÄRDEN ERFORDRAS FÖR ATT RIKTVÄRDENA 55 dBA EKUIVALENTNIVÅ RESPEKTIVE 70 dBA MAXIMALNIVÅ UTOMHUS VID UTEPLATS INTE SKA ÖVERSKRIDAS.
 - SK5** SKYDDSRÄCKE MELLAN V.STORGATAN OCH JÄRNVÄG
 - SK6** BULLERSKYDD VALL/SKÄRM +3.5M ÖVER RÖK


ÖVRIGA BETECKNINGAR PÅ PLANKARTAN

- Km 200+000
+52,35 VSB: SPÅRLINJE MED LÄNGDMÄTNING OCH HÖJD ÖVER RÖK
- Km 1+000
+53,77 GODSSTRÅKET: SPÅRLINJE MED LÄNGDMÄTNING OCH HÖJD ÖVER RÖK
- 0/100
+63,69 NY VÄGMITT MED LÄNGDMÄTNING OCH HÖJDSÄTTNING
- BEFINTLIGT SPÅR RIVES
- BYGGNAD SOM RIVS
- HÄNSNING TILL NORMALSEKTION A

KOORDINATSYSTEM: SWEREF 991500
HÖJDSYSTEM RHB70
GRUNDKARTA ÅR UPPDATERAD 2011-05-30
FASTIGHETSREDOVISNINGEN ÅR UPPDATERAD 2015-10-01

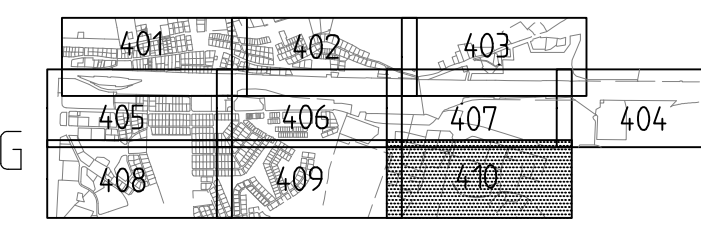

FASTSTÄLLELSEHANDLING
2016-03-24

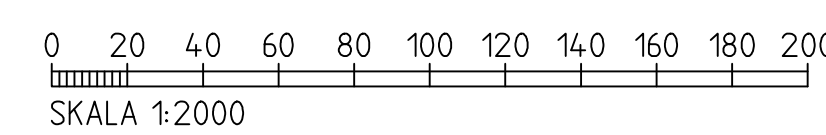

REV	REVIDERINGEN AVSER	DATUM	KONSTRUERAD AV	GRANSKAD AV
ATKINS		GRANSKAD E.-L. ALMÉR GODKÄND R. TIMMERMAN	UPPDRAGSNUMMER 2010856 DATUM 2013-03-08	ENTREPRENAD NR TRV2012/38155
TRAFIKVERKET		(HALLSBERG)-(ÖREBRO C) HALLSBERG - DEGERÖN DUBBELSPÅRSFUNKTION FÖR GODSSTRÅKET GENOM HALLSBERG		SKEDE JÄRNVÄGSPLAN TEKNIKOMRÅDE MARKANLÄGGNING KM 202+100 - 203+200 SKALA 1:2000
KONSTRUERAD AV ATKINS/HOAH	GRANSKAD AV G BERGLUND	FASTSTÄLLD AV	DATUM 2013-03-08	FORMAT A3FF
RITNINGENS FÖRVALTNING BLAD 410		NÄSTA BL ---	REV ---	BANDEL 417