

BILAGA 3 TILL PLANKARTOR

Bullerskyddsåtgärder Mälarbanan, Duvbo-Spånga

Stockholms och Sundbybergs kommuner, Stockholms län
Järnvägsplan
Samrådshandling, 2025-10-15



Trafikverket

E-post: trafikverket@trafikverket.se

Telefon: 0771-921 921, Texttelefon: 010-123 50 00

Dokumenttitel: Bullerskyddsåtgärder | Mälarbanan, Duvbo-Spånga |
Samrådshandling

Författare: WSP Sverige AB

Dokumentdatum: 2025-10-15

Ärendenummer: TÄHS-2024-000672

Uppdragsnummer: 309002

Version: 0.1

Utgivare: Trafikverket

KOMMUN	FASTIGHET	HUS ID	ERBJUDANDE OM ÅTGÄRD
STOCKHOLM	TIDTAGAREN 5	13	Uteplats och Fasad
STOCKHOLM	INSTRUKTÖREN 9	26	Uteplats och Fasad
STOCKHOLM	INSTRUKTÖREN 10	29	Uteplats och Fasad
STOCKHOLM	INSTRUKTÖREN 11	32	Uteplats
STOCKHOLM	KALLBLODET 1	35	Uteplats och Fasad
STOCKHOLM	KALLBLODET 2	36	Uteplats
STOCKHOLM	KALLBLODET 3	37	Uteplats
STOCKHOLM	RING 15	39	Uteplats
STOCKHOLM	OLOF 10	40	Uteplats
STOCKHOLM	RING 14	44	Uteplats och Fasad
STOCKHOLM	RING 9	55	Uteplats och Fasad
STOCKHOLM	RING 8	61	Uteplats och Fasad
STOCKHOLM	RING 26	64	Uteplats
STOCKHOLM	RING 27	70	Uteplats
STOCKHOLM	RING 5	75	Uteplats
STOCKHOLM	RING 4	76	Uteplats
STOCKHOLM	RING 3	81	Uteplats och Fasad
STOCKHOLM	RING 2	82	Uteplats och Fasad
STOCKHOLM	EMUND 20	89	Uteplats och Fasad
STOCKHOLM	EMUND 8	97	Uteplats
STOCKHOLM	EMUND 9	99	Uteplats och Fasad
STOCKHOLM	EMUND 13	101	Uteplats
STOCKHOLM	EMUND 12	102	Uteplats
STOCKHOLM	MARINA 23	141	Uteplats
STOCKHOLM	MARINA 33	155	Uteplats
STOCKHOLM	MARINA 32	156	Uteplats
STOCKHOLM	MARINA 13	157	Uteplats
STOCKHOLM	MARINA 31	163	Uteplats
STOCKHOLM	MARINA 5	172	Uteplats
STOCKHOLM	SABINA 20	176	Uteplats
STOCKHOLM	SABINA 25	177	Uteplats
STOCKHOLM	SABINA 22	190	Uteplats
STOCKHOLM	MATTIAS 29	207	Uteplats
STOCKHOLM	MATTIAS 7	223	Uteplats

KOMMUN	FASTIGHET	HUS ID	ERBJUDANDE OM ÅTGÄRD
STOCKHOLM	MATTIAS 18	231	Uteplats
STOCKHOLM	ELISABET 3	237	Uteplats
STOCKHOLM	LEONARD 5	284	Uteplats
STOCKHOLM	LEONARD 4	290	Uteplats
STOCKHOLM	LEONARD 3	291	Uteplats
STOCKHOLM	SPÅNGEN 5	349	Uteplats och Fasad
STOCKHOLM	SPÅNGEN 4	350	Uteplats och Fasad
STOCKHOLM	SPÅNGEN 2	351	Uteplats och Fasad
STOCKHOLM	MAGNUS 13	352	Uteplats och Fasad
STOCKHOLM	MAGNUS 12	353	Uteplats och Fasad
STOCKHOLM	MAGNUS 11	354	Uteplats och Fasad
STOCKHOLM	MAGNUS 10	355	Uteplats och Fasad
STOCKHOLM	MAGNUS 9	356	Uteplats och Fasad
STOCKHOLM	MAGNUS 8	357	Uteplats och Fasad
STOCKHOLM	MAGNUS 5	358	Uteplats
STOCKHOLM	KNUT 16	361	Uteplats
STOCKHOLM	MAGNUS 22	376	Uteplats och Fasad
STOCKHOLM	MAGNUS 21	377	Uteplats
STOCKHOLM	MAGNUS 15	378	Uteplats
STOCKHOLM	MAGNUS 19	379	Uteplats och Fasad
STOCKHOLM	MAGNUS 16	380	Uteplats
STOCKHOLM	TORGET 19	381	Uteplats
STOCKHOLM	MAGNUS 18	387	Uteplats och Fasad
STOCKHOLM	MAGNUS 17	388	Uteplats och Fasad
STOCKHOLM	TORGET 18	389	Fasad
STOCKHOLM	TELEFONEN 35	393	Uteplats och Fasad
STOCKHOLM	TELEFONEN 34	394	Uteplats och Fasad
STOCKHOLM	TELEFONEN 33	395	Uteplats och Fasad
STOCKHOLM	TELEFONEN 32	401	Uteplats och Fasad
STOCKHOLM	TELEFONEN 31	402	Uteplats och Fasad
STOCKHOLM	TELEFONEN 30	403	Uteplats och Fasad
STOCKHOLM	TELEFONEN 29	409	Uteplats och Fasad
STOCKHOLM	TELEFONEN 28	410	Uteplats och Fasad
STOCKHOLM	TELEFONEN 27	411	Uteplats och Fasad

KOMMUN	FASTIGHET	HUS ID	ERBJUDANDE OM ÅTGÄRD
STOCKHOLM	TELEFONEN 26	413	Uteplats och Fasad
STOCKHOLM	TELEFONEN 25	414	Uteplats och Fasad
STOCKHOLM	HÅKAN 7	415	Uteplats och Fasad
STOCKHOLM	TELEFONEN 24	416	Uteplats och Fasad
STOCKHOLM	TELEFONEN 23	417	Uteplats och Fasad
STOCKHOLM	TELEFONEN 22	418	Uteplats och Fasad
STOCKHOLM	TELEFONEN 21	419	Uteplats och Fasad
STOCKHOLM	HÅKAN 6	420	Uteplats
STOCKHOLM	HÅKAN 1	421	Uteplats
STOCKHOLM	TELEFONEN 41	422	Uteplats och Fasad
STOCKHOLM	TELEFONEN 36	423	Uteplats och Fasad
STOCKHOLM	TELEFONEN 18	426	Uteplats och Fasad
STOCKHOLM	TELEFONEN 17	427	Uteplats och Fasad
STOCKHOLM	HÅKAN 3	428	Uteplats
STOCKHOLM	TELEFONEN 16	430	Uteplats och Fasad
STOCKHOLM	TELEFONEN 15	431	Uteplats och Fasad
STOCKHOLM	TELEFONEN 14	433	Uteplats och Fasad
STOCKHOLM	TELEFONEN 13	434	Uteplats
STOCKHOLM	TELEFONEN 12	438	Uteplats och Fasad
STOCKHOLM	TELEFONEN 11	439	Uteplats och Fasad
STOCKHOLM	TELEFONEN 10	443	Uteplats och Fasad
STOCKHOLM	TELEFONEN 9	444	Uteplats och Fasad
STOCKHOLM	INGJALD 26	445	Uteplats
STOCKHOLM	TELEFONEN 40	448	Uteplats och Fasad
STOCKHOLM	TELEFONEN 37	449	Uteplats och Fasad
STOCKHOLM	INGJALD 12	450	Uteplats och Fasad
STOCKHOLM	TELEFONEN 6	453	Uteplats och Fasad
STOCKHOLM	TELEFONEN 5	454	Uteplats och Fasad
STOCKHOLM	TELEFONEN 4	455	Uteplats och Fasad
STOCKHOLM	TELEFONEN 3	456	Uteplats och Fasad
STOCKHOLM	INGJALD 11	457	Uteplats
STOCKHOLM	INGJALD 10	458	Uteplats
STOCKHOLM	INGJALD 27	460	Uteplats och Fasad
STOCKHOLM	ANUND 7	463	Uteplats och Fasad

KOMMUN	FASTIGHET	HUS ID	ERBJUDANDE OM ÅTGÄRD
STOCKHOLM	ANUND 14	464	Uteplats och Fasad
STOCKHOLM	ANUND 15	465	Uteplats
STOCKHOLM	ANUND 10	467	Uteplats och Fasad
STOCKHOLM	ANUND 6	468	Uteplats och Fasad
STOCKHOLM	ANUND 13	469	Uteplats
STOCKHOLM	ANUND 2	470	Uteplats och Fasad
STOCKHOLM	ANUND 11	471	Uteplats och Fasad
STOCKHOLM	ANUND 5	472	Uteplats och Fasad
STOCKHOLM	ANUND 12	476	Uteplats och Fasad
STOCKHOLM	GARVAREN 1	481	Uteplats och Fasad
STOCKHOLM	GARVAREN 9	482	Uteplats och Fasad
STOCKHOLM	GARVAREN 8	486	Uteplats och Fasad
STOCKHOLM	GARVAREN 3	489	Uteplats och Fasad
STOCKHOLM	ÖSTEN 19	492	Uteplats
STOCKHOLM	GARVAREN 5	494	Uteplats och Fasad
STOCKHOLM	ÖSTEN 16	495	Uteplats
STOCKHOLM	GARVAREN 6	497	Uteplats och Fasad
STOCKHOLM	ÖSTEN 15	498	Uteplats och Fasad
STOCKHOLM	GARVAREN 7	500	Uteplats och Fasad
STOCKHOLM	ÖSTEN 12	501	Uteplats och Fasad
STOCKHOLM	ÖSTEN 13	502	Uteplats
SUNDBYBERG	LÅDMAKAREN 4	504	Uteplats
SUNDBYBERG	LÅDMAKAREN 3	505	Uteplats
SUNDBYBERG	HJULMAKAREN 1	506	Uteplats
SUNDBYBERG	SKYTTE 8	507	Uteplats
SUNDBYBERG	SPORREN 3	508	Uteplats
SUNDBYBERG	EKBACKEN 6	563	Uteplats och Fasad

Teckenförklaring

- Järnväg
- Bostadsbyggnad
- Skola
- Verksamhet
- Komplementbyggnad/ övrig byggnad
- Befintlig bullerskyddsskärm

Mälarbanan järnvägsplan
Duvbo -Spånga

KM 7+900 - 10+300
Numrering av utredda fastigheter
(komplement till bullertabell).
Fastigheter med flera bullerut-
satta byggnader kompletterade
med bokstavsmarkering av
berörda byggnader.

Structor
Structor Akustik AB
Solnavägen 4, 113 65 Stockholm
Tfn 08-545 55 630


Mälarbanan

Numrering av fastigheter vid vars
fasader ljudnivåer från järnvägen
beräknats (komplement till den
tabell som redovisar högsta ljud-
nivåer vid fasad per fastighet).

Handläggare Maja Karlsson	Granskare INN
Beställare Trafikverket	Datum 2024-12-11
Rapportnummer 9993-07-046-3-7_10-0603	Bilaga 2

A3 Skala 1:8000

0 40 80 160 240 320 m

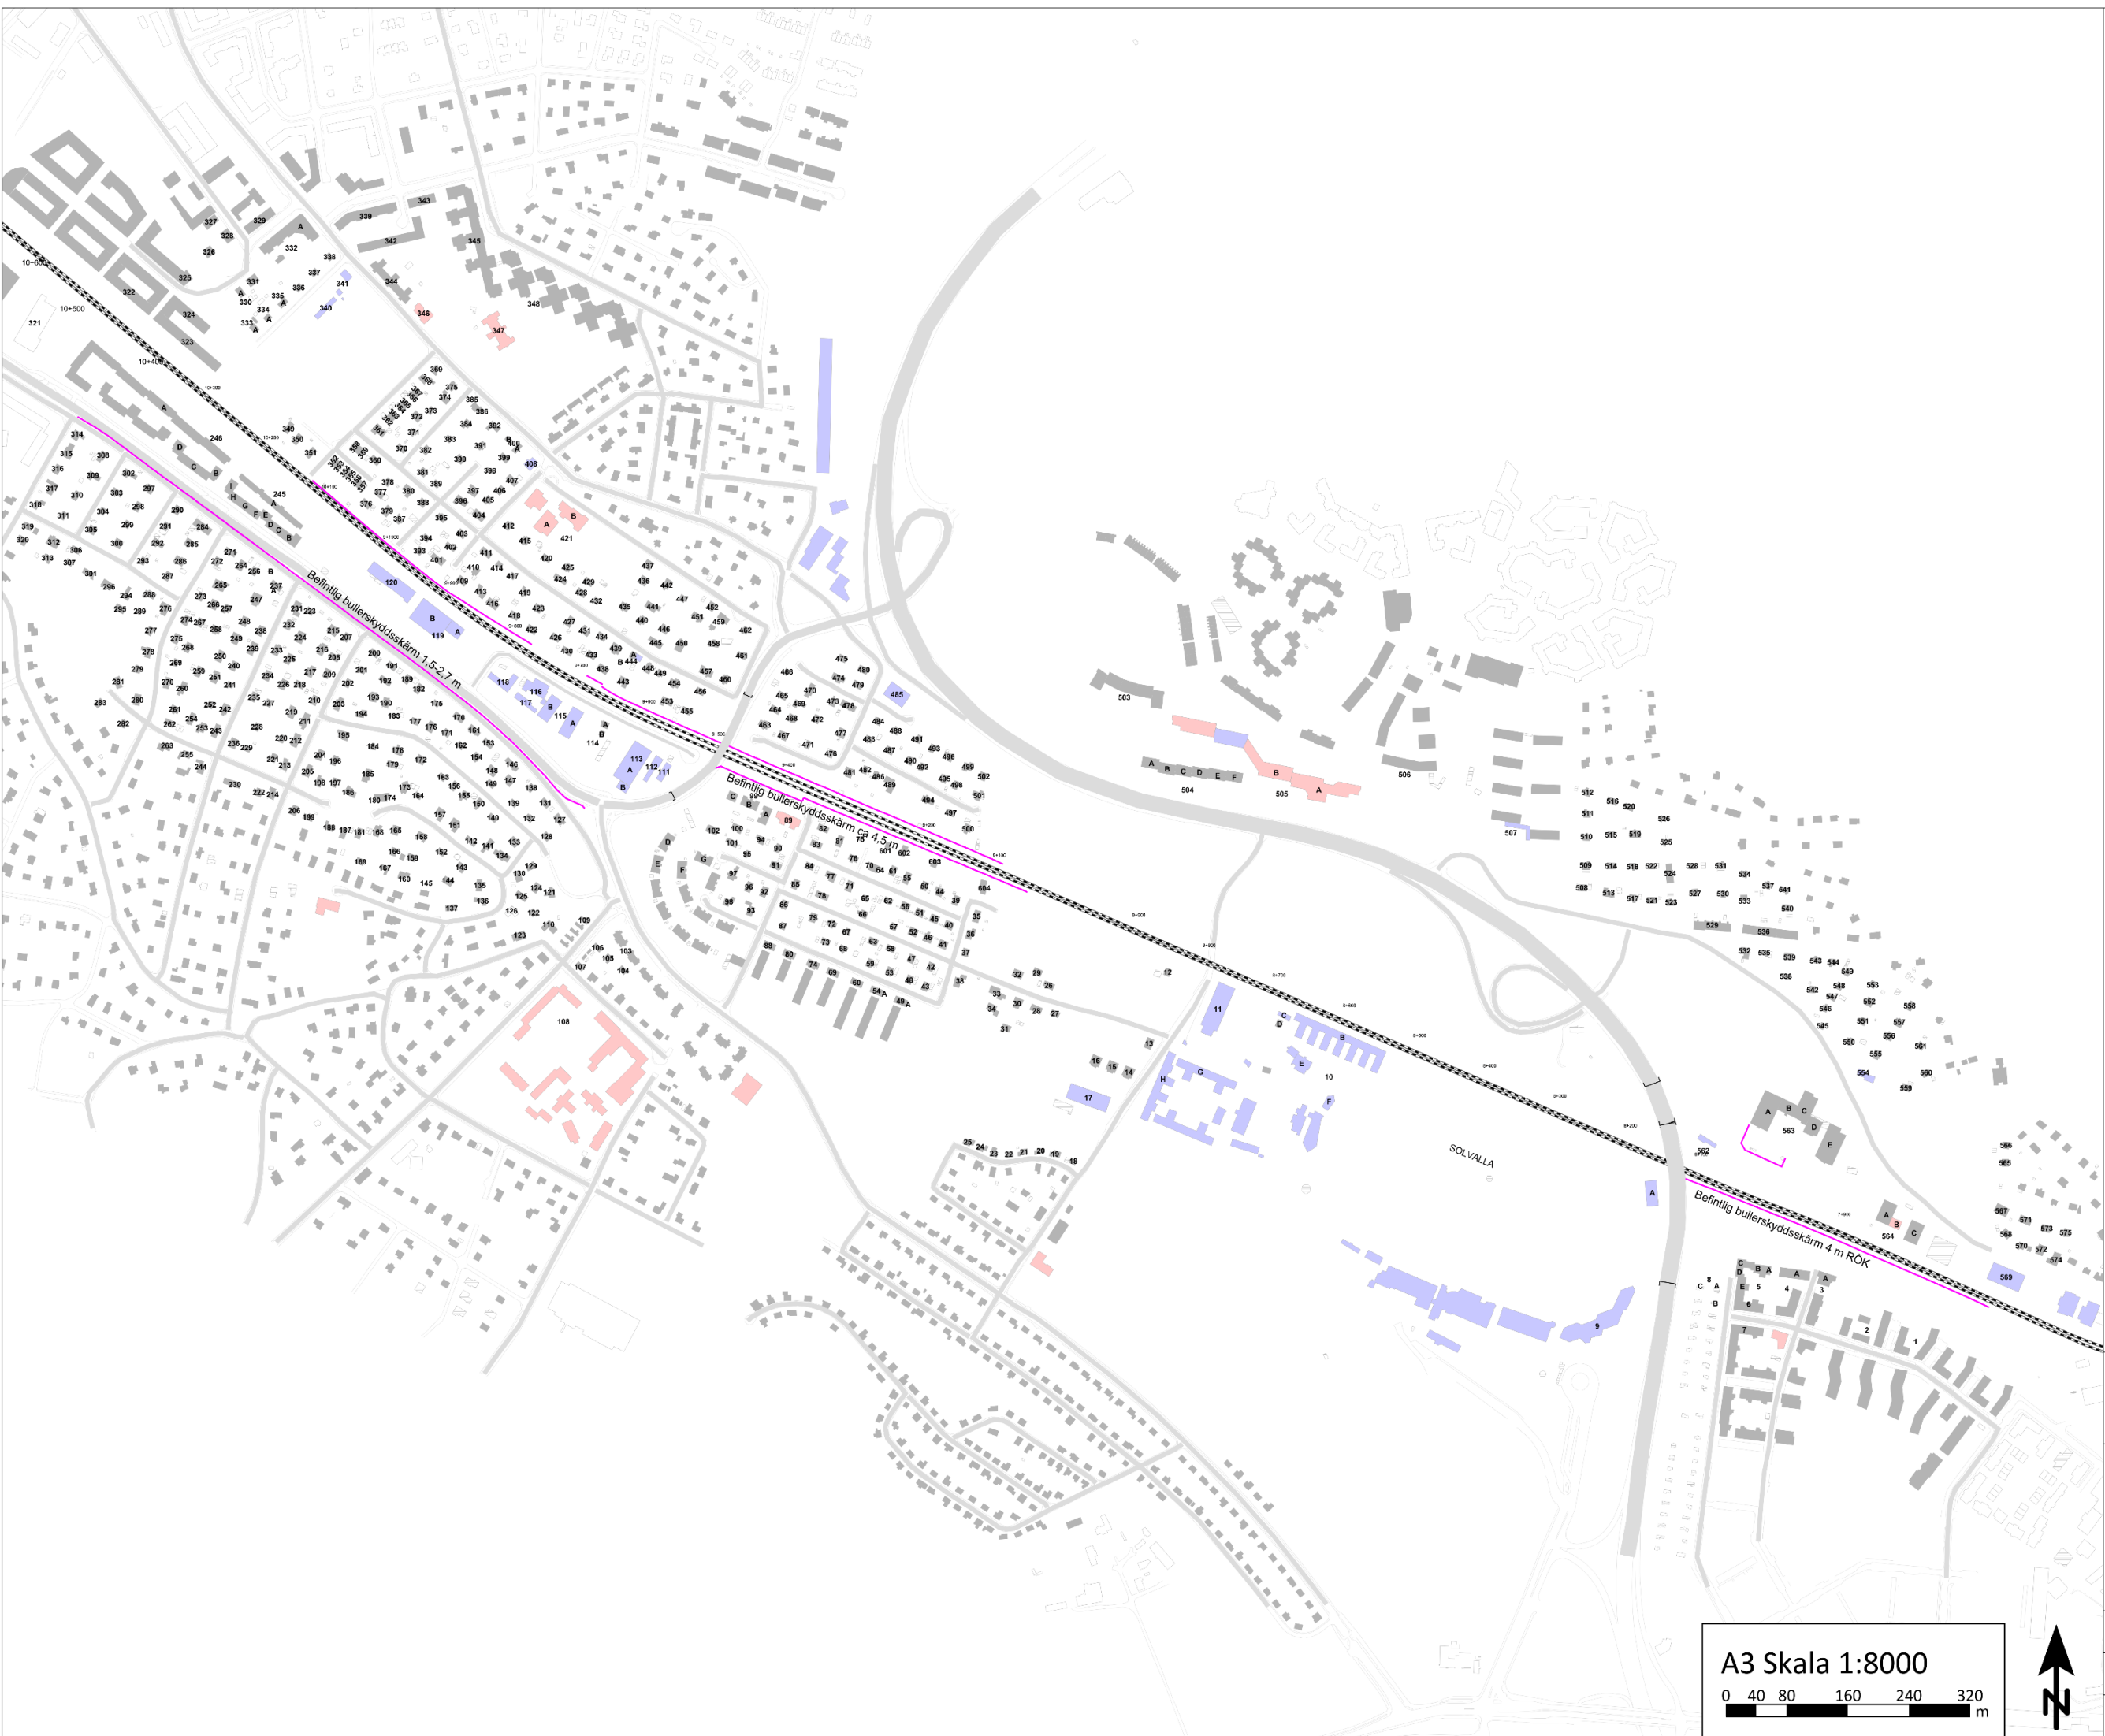

Trafikverket, Program Mälarbanan, Box 171 22, 171 22 Solna.

Telefon: 0771-921 921, Texttelefon: 010-123 50 00

[trafikverket.se](https://www.trafikverket.se)