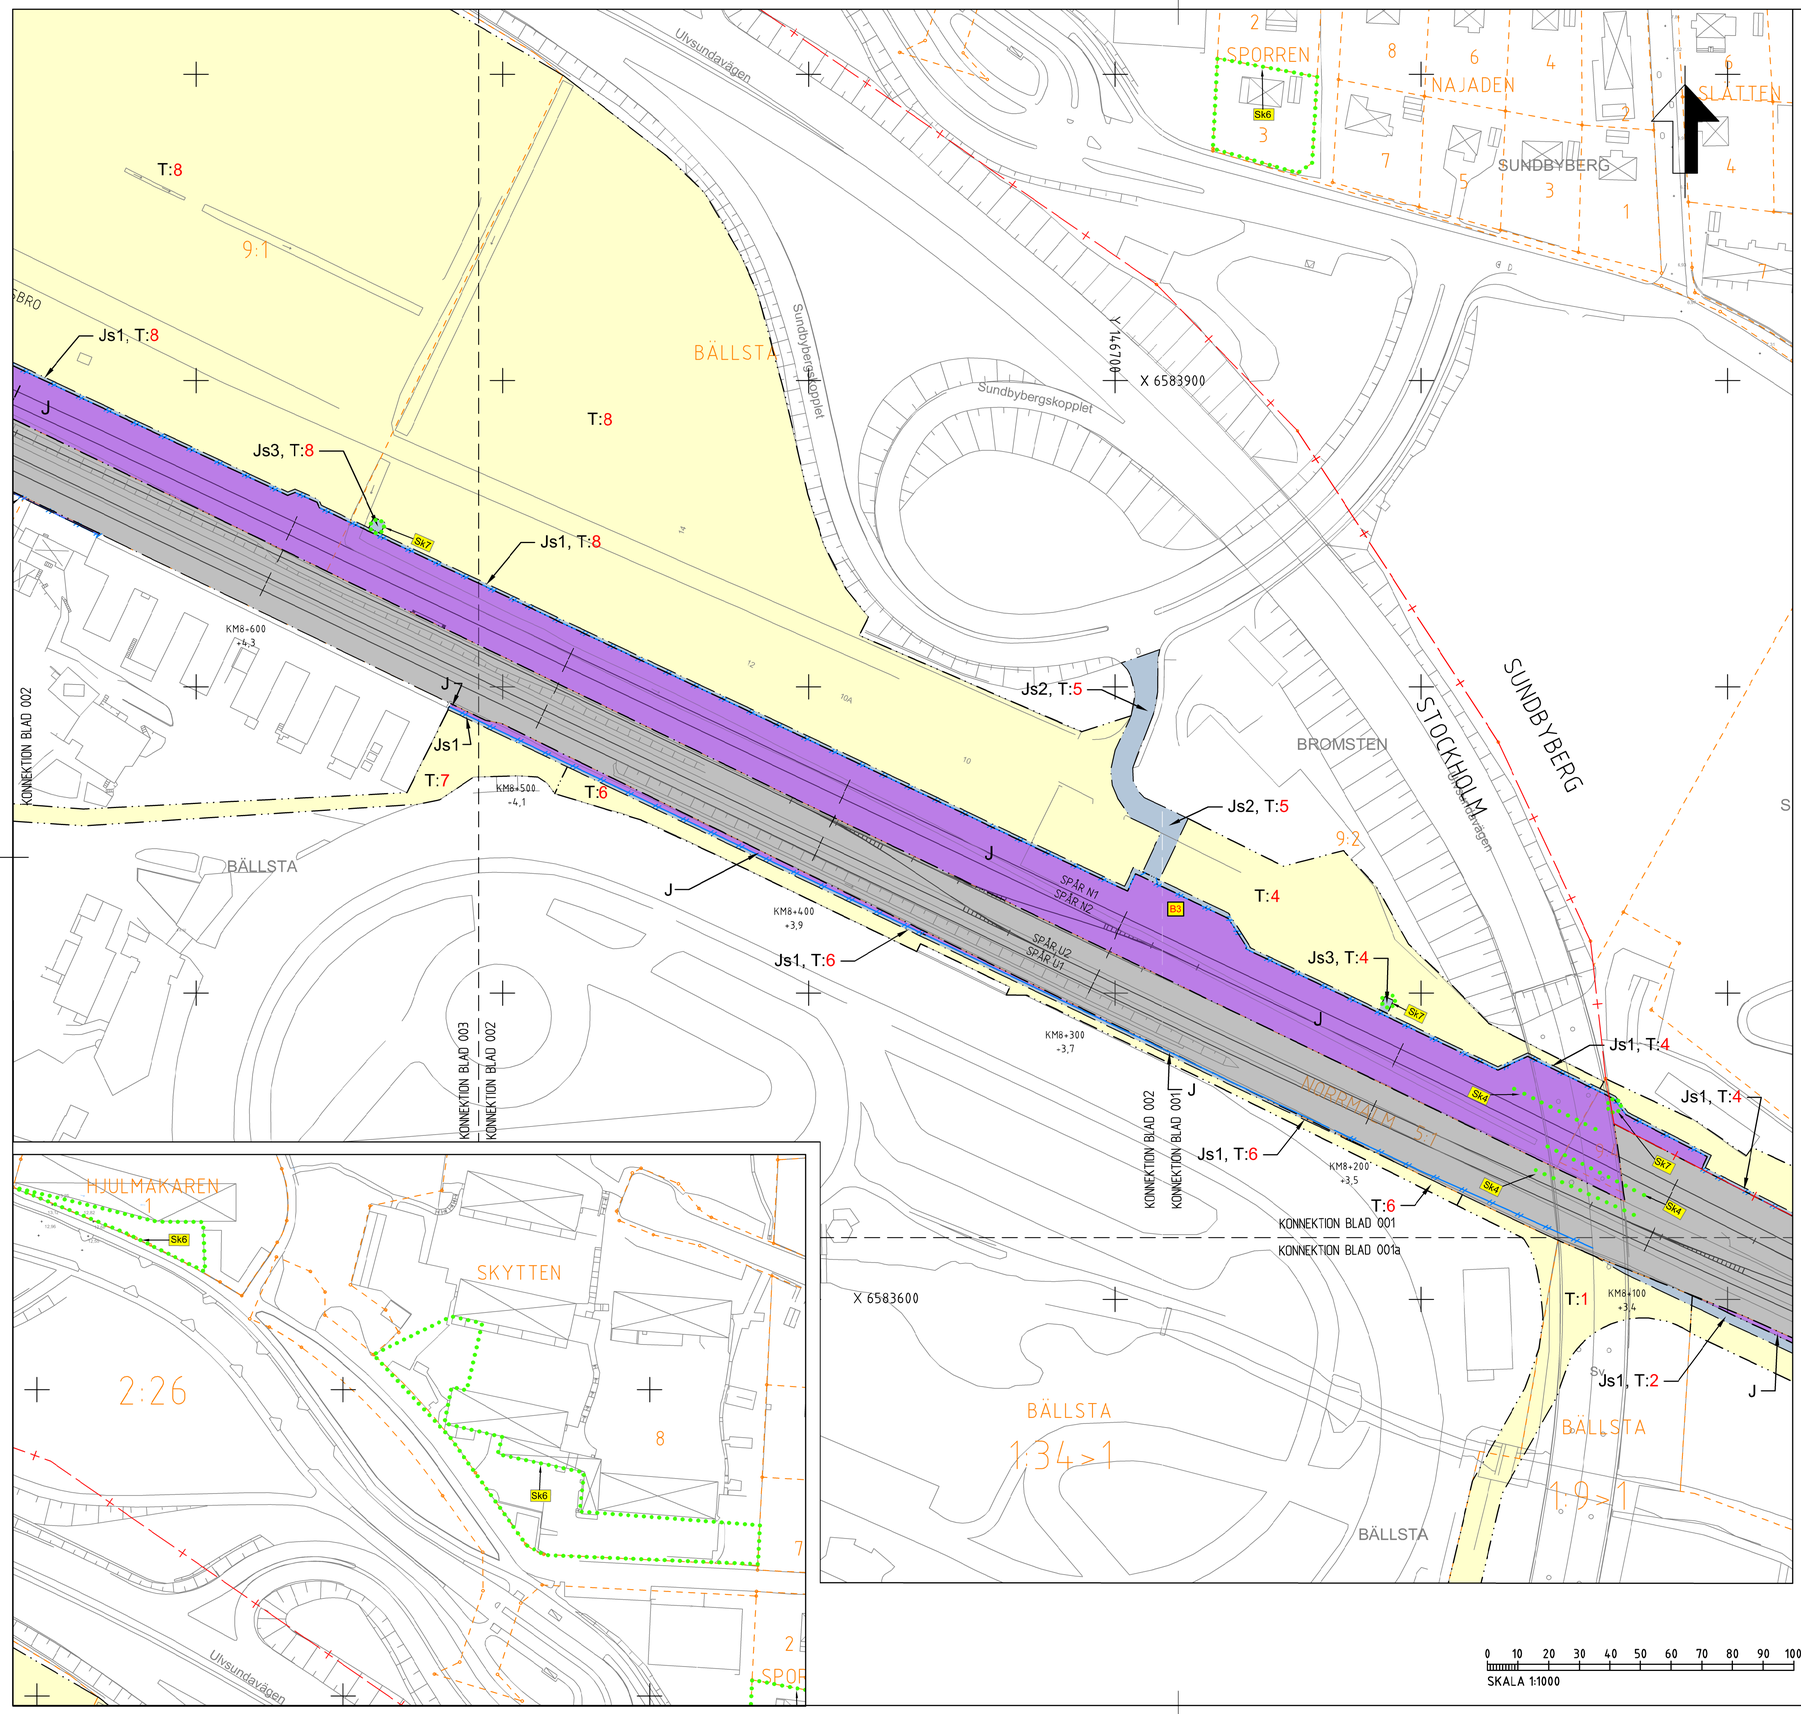

TECKENFÖRKLARING

GRÄNS FÖR JÄRNVÄGSPLAN

GRÄNS FÖR JÄRNVÄGSMARK

AVGRÄNSNING MELLAN OLIKA TYPER AV MARKANSPRÅK

NY ANLÄGGNING

4+300
+16,5 m — NYTT ELLER JUSTERAT JÄRNVÄGSSPÅR, SPÅRMITT MED LÄNGDMÄTNING OCH HÖJDSÄTTNING

NY SPÅRVÄXEL

STÄNGSEL

BEFINTLIGT SPÅR

BEFINTLIG SPÅRVÄXEL

J — NY JÄRNVÄGSMARK MED ÄGANDERÄTT

Js1 — NY JÄRNVÄGSMARK MED SERVITUTSRÄTT FÖR ANLÄGGANDE, BIBEHÅLLANDE OCH UNDERHÅLL AV JÄRNVÄGSANLÄGGNINGEN INKLUSIVE DESS KONSTRUKTION UNDER MARK

Js2 — NY JÄRNVÄGSMARK MED SERVITUTSRÄTT FÖR SERVICEVÄG

Js3 — NY JÄRNVÄGSMARK MED SERVITUTSRÄTT FÖR VA-ANSLUTNING

T:XX — TILLFÄLLIG NYTTJANDERÄTT. RÖD SIFFRA ANGER OMRÅDESNUMMER FÖR OMRÅDE INNEHÅLLANDE EN ELLER FLERA TILLFÄLLIGA NYTTJANDERÄTTER. FÖR BESKRIVNING, SE BILAGA TILL PLANKARTA (BILAGA 1 TILLFÄLLIG NYTTJANDERÄTT)

T:XX — NY JÄRNVÄGSMARK MED SERVITUTSRÄTT SAMT TILLFÄLLIG NYTTJANDERÄTT. RÖD SIFFRA ANGER OMRÅDESNUMMER FÖR OMRÅDE INNEHÅLLANDE EN ELLER FLERA TILLFÄLLIGA NYTTJANDERÄTTER. FÖR BESKRIVING, SE BILAGA TILL PLANKARTA (BILAGA 1 TILLFÄLLIG NYTTJANDERÄTT)

SKYDDSÅTGÄRDER

MARKERING ELLER AVGRÄNSNING AV SKYDDSÅTGÄRDER

Sk1	BULLERSKYDDSSKÄRM, 3 m ÖVER RÄLSÖVERKANT
Sk2	BULLERSKYDDSSKÄRM, 3,7m ÖVER RÄLSÖVERKANT
Sk3	STÖDMUR MED BULLERSKYDDSSKÄRM, 3 m ÖVER RÄLSÖVERKANT
Sk3a	STÖDMUR MED BULLERSKYDDSSKÄRM, 3 m - 4 m ÖVER RÄLSÖVERKANT
Sk3b	STÖDMUR MED BULLERSKYDDSSKÄRM, 3 m - 5 m ÖVER RÄLSÖVERKANT
Sk3c	STÖDMUR MED BULLERSKYDDSSKÄRM, 3,7 m ÖVER RÄLSÖVERKANT
Sk3d	STÖDMUR MED BULLERSKYDDSSKÄRM, 3,7 m - 5 m ÖVER RÄLSÖVERKANT
Sk3e	STÖDMUR MED BULLERSKYDDSSKÄRM, 3,7 m - 6 m ÖVER RÄLSÖVERKANT
Sk4	PÅKÖRNINGSSKYDD
Sk4a	PÅKÖRNINGSSKYDD OCH SKYDDSMUR MED BULLERSKYDDSSKÄRM, 3 m ÖVER RÄLSÖVERKANT
Sk5	ERBJUDANDE OM BULLERSKYDD FASADÅTGÄRDER. FÖR MER DETALJERAD INFORMATION, SE BILAGA TILL PLANKARTA (BILAGA 3 BULLERSKYDDSÅTGÄRDER)
Sk6	ERBJUDANDE OM BULLERSKYDD UTEPLATSÅTGÄRDER. FÖR MER DETALJERAD INFORMATION, SE BILAGA TILL PLANKARTA (BILAGA 3 BULLERSKYDDSÅTGÄRDER)
Sk7	SKYDDSÅTGÄDER FÖR ANSLUTNING TILL VA-SYSTEM
Sk8	SKYDDSÅTGÄDER FÖR KOMFORTVIBRATIONER

VERKSAMHETER/ÅTGÄRDER SOM UNDANTAS FRÅN FÖRBUD ENLIGT MILJÖBALKEN

FÖRBUDEN SOM AVSER VERKSAMHET ELLER ÅTGÄRD INOM GENERELLT BIOTOPSKYDDSOMRÅDE (7 KAP 11 a §) GÄLLER INTE BYGGANDE AV JÄRNVÄG. BESKRIVNING AV PÅVERKAN PÅ BIOTOPSKYDDSOBJEKT REDOVISAS I JÄRNVÄGSPLANENS PLANBESKRIVNING

OMRÅDE MED UNDANTAG FRÅN GENERELLA BIOTOPSKYDD

SKYLDIGHETEN ATT GÖRA ANMÄLAN FÖR SAMRÅD ENLIGT 12:6 MB GÄLLER INTE FÖR DE VERKSAMHETER OCH ÅTGÄRDER SOM BEHÖVS FÖR ATT BYGGA JÄRNVÄGEN OCH SOM FASTSTÄLLS OCH INGÅR I NY JÄRNVÄGSMARK ELLER OMRÅDE FÖR TILLFÄLLIG NYTTJANDERÄTT.

ÅTGÄRDER SOM UNDANTAS FRÅN KRAV PÅ BYGGLOV

MARKERING ELLER AVGRÄNSNING AV OMRÅDET DÄR ÅTGÄRDER UNDANTAS FRÅN BYGGLOV

B1	BYGGLOV KRÄVS INTE FÖR SPÄRNÄRA BULLERSKYDDSSKÄRMAR
B2	BYGGLOV KRÄVS INTE FÖR STÖDMURAR
B3	BYGGLOV KRÄVS INTE FÖR TEKNIKHUS

ÖVRIGA BETECKNINGAR PÅ PLANKARTAN

FASTIGHETSKARTAN ÄR FRÅN SEPTEMBER 2025

ALBYGÅRD 2	FASTIGHETSBETECKNING
ALBYGÅRD	KVARTERS- /TRAKTNAMN
	BEFINTLIG JÄRNVÄGSMARK
	KVARTERS- /TRAKTGRÄNS TILLIKA FASTIGHETSGRÄNS
	FASTIGHETSGRÄNS
	KOMMUNGRÄNS
	BYGGNAD
	SLÄNT
	PLANKORSNING STÄNGS
	PLANKORSNING STÄNGS OCH ERSÄTT MED JÄRNVÄGSBRO

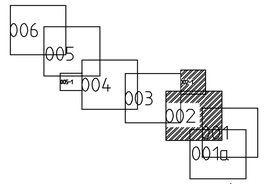

KOORDINATSYSTEM
I PLAN: SWEREF 99 18 00
I HÖJD: RH 2000
GRUNDKARTAN ÄR DATERAD:
2024-09-25 (STOCKHOLM) 2024-09-30 (SUNDBYBERG)

LÄNGDMÄTNING
HUVUDLÄNGDMÄTNING LIGGER I SPÅRMITT U1.

0 10 20 30 40 50 60 70 80 90 100
SKALA 1:1000

Denna ritning är Trafikverkets egendom. Allt obehörigt begagnande av ritningen bevnis enligt lag.
TRAFIKVERKET

TYP AV PLAN: JÄRNVÄGSPLAN					
LEVERANTÖR: wsp	AVDELNING: 5370	LEVERANS/ÄNDRINGS-PM:		TEKNIKOMRÅDE:	
	UPPDRAGSNUMMER: 10360939	KONSTRUKTIONSNUMMER: –		GRANSKNINGSSTATUS / SYFTE: Interngranskning	
TRAFIKVERKET	MÄLARBANAN (SUNDBYBERG) - KUNGSÄNGEN DUVBO - SPÅNGA PLANKARTA FÖR UTBYGGD JÄRNVÄGSANLÄGGNING PERMANENTA OCH TILLFÄLLGA MARKANSPRÅK			HANDLINGSTYP: Samrådshandling	
				ANLÄGGNINGSTYP:	
SKAPAD AV: WSP/T. ANDERSSON BENZEIN				KILOMETER-METER: 8+100 - 8+600	BANDEL: 445
GRANSKAD AV: WSP/K. AXELSSON				RITNINGSNUMMER PROJEKT: 9913-00-310-3-008_008-002	
GODKÄND AV: WSP/BFW	DATUM: 2025-10-15	FORMAT: A1	RITNINGSNUMMER FÖRVALTNING: –	BLAD: 002	NÄSTA BLAD: 003 ÄNDR.: –

ida_itemname plottime ida_username