

Denna ritning är Trafikverkets egendom. Allt obehörigt begagnande av ritningen beivras enligt lag.  
TRAFIKVERKET



## FASTIGHETSFÖRTECKNINGAR


MARINA FASTIGHETSNAVN  
MARINA 5 KVARTERS-/TRAKTNAMN

## TECKENFÖRKLARING

- GRÄNS FÖR JÄRNVÄGSPLAN
- GRÄNS FÖR JÄRNVÄGSMARK
- NYTT ELLER JUSTERAT JÄRNVÄGSSPÅR. SPÅRMITT MED LÄNGDMÄTNING OCH HÖJDSÄTTNING
- NY SPÄRVÄXEL
- BEFINTLIGT SPÅR
- BEFINTLIG SPÄRVÄXEL
- KVARTERS-/TRAKTGRÄNS TILLIKA FASTIGHETSGRÄNS
- KOMMUNGRÄNS
- MARKERING ELLER AVGRÄNSNING AV SKYDDSÅTGÄRDER
- STÄNGSEL
- STÖDMUR
- BULLERSKYDD
- SLÄNT
- VÄG/ GÅNG- OCH CYKELVÄG
- PLANKORSNING STÄNGS
- BYGGNAD RIVS
- TEKNIKHUS
- BYGGNAD RIVEN
- SKYDDSÅTGÄRD FÖR ANSLUTNING TILL VA-SYSTEM

LÄNGDMÄTNING  
HUVUDLÄNGDMÄTNING LIGGER I SPÅRMITT U1.

KOORDINATSYSTEM  
I PLAN: SWEREF 99 18 00  
I HÖJD: RH 2000

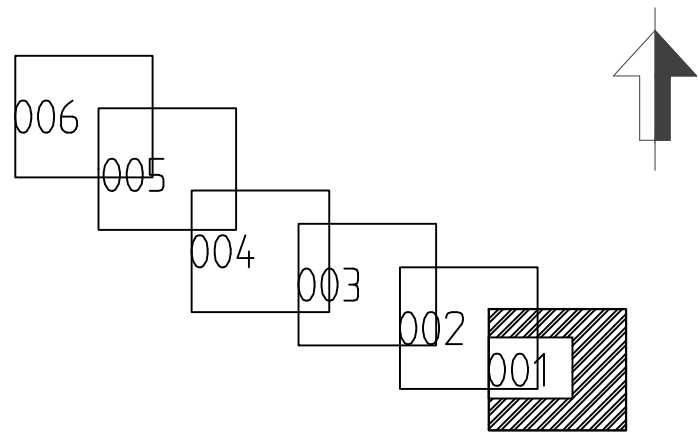

0 5 10 20 50 100  
SKALA 1:1000 A1 METER

LEVERANTÖR	ANVÄNDNING	LEVERANS-/ÄNDRINGS-PM	TEKNISCHÄRTE
ATKINS	JÄRNVÄG		
SKAPAD AV R. WINSTEDT	UPPGIFTSNUMMER 2011335	KONSTRUKTÖRSNUMMER -	GRÄNSNINGSSITUATION / SYFTE GRÄNSNINGSSHANDLING
GRANSKAD AV F. KARLSSON	MÅLARBANAN (SUNDBYBERG) - KUNGSÅNGEN DUVBO - SPÅNGA ILLUSTRATIONSKARTA FÖR UTBYGGD JÄRNVÄGSANLÄGGNING		HANDLINGSTYP JÄRNVÄGSPLAN ANLÄGGNINGSTYP
GODKÄND AV L. ÖBERG	DATE 2021-11-22	SKALA 1:1000	FORMAT A1
		RITINGSNUMMER FÖRVALTNING -	KILOMETER-METER 7+300 - 8+200 445
			BLAD 001
			NÄSTA BLAD 002
			ÄNDR. -

plotTime

ids\_username