



FASTIGHETSFÖRTECKNINGAR



MARINA FASTIGHETSNAVN
MARINA 5 KVARTERS-/TRAKTNAMN

TECKENFÖRKLARING

- GRÄNS FÖR JÄRNVÄGSPLAN
- GRÄNS FÖR JÄRNVÄGSMARK
- NYTT ELLER JUSTERAT JÄRNVÄGSSPÅR. SPÅRMITT MED LÄNGDMÄTNING OCH HÖJDSÄTTNING
- NY SPÅRVÄXEL
- BEFINTLIGT SPÅR
- BEFINTLIG SPÅRVÄXEL
- KVARTERS-/TRAKTGRÄNS TILLIKA FASTIGHETSGRÄNS
- KOMMUNGRÄNS
- MARKERING ELLER AVGRÄNSNING AV SKYDDÅTGÄRDER
- STÄNGSEL
- STÖDMUR
- BULLERSKYDD
- SLÄNT
- VÄG/ GÅNG- OCH CYKELVÄG
- PLANKORSNING STÄNGS
- BYGGNAD RIVS
- TEKNIKHUS
- BYGGNAD RIVEN
- SKYDDÅTGÄRD FÖR ANSLUTNING TILL VA-SYSTEM

LÄNGDMÄTNING
HUVUDLÄNGDMÄTNING LIGGER I SPÅRMITT U1.

KOORDINATSYSTEM
I PLAN: SWEREF 99 18 00
I HÖJD: RH 2000

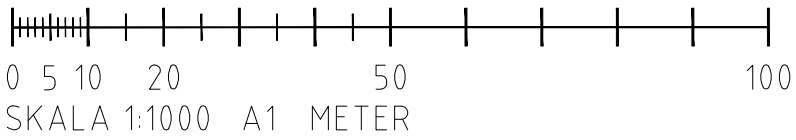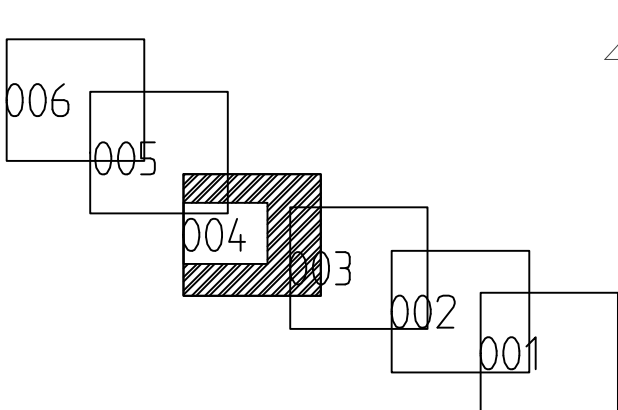

LEVERANTÖR	AVDELNING	LEVERANS/ÄNDRING-PH	TEKNISKPÅRDE
ATKINS	JÄRNVÄG	KONSTRUKTIONSNUMMER	GRANSKNINGSSTATUS / SYFTE
TRAFIKVERKET	UPPDRAGSNUMMER 2011335		GRANSKNINGSHANDLING
SKAPAD AV R WINSTEDT			HANDLINGSTYP JÄRNVÄGSPLAN
GRANSKAD AV F KARLSSON			ANLÄGGNINGSTYP
GODKÄND AV L ÖBERG	DATUM 2022-01-25	SKALA 1:1000	FORMAT A1
		RITINGSNUMMER FÖRVALTNING	ANLÄGGNINGSTYP
			KILOMETER-METER
			9+100 - 9+600
			BADEL
			445
			RITINGSNUMMER PROJEKT
			9913-11-111_004
			BLAD
			004
			NÄSTA BLAD
			005
			ANDR.
			-

plottning

lga_xxxmmmm

Planen utgår från Trafikverkets godkända. Alla detaljer
bestämda av ritningen bekräftar enligt lag.

TRAFIKVERKET