


Den här ritning är Trafikverkets egendom. Allt obehörigt begagnande av ritningen beivras enligt lag.
TRAFIKVERKET

BROMSTENSVÄGEN

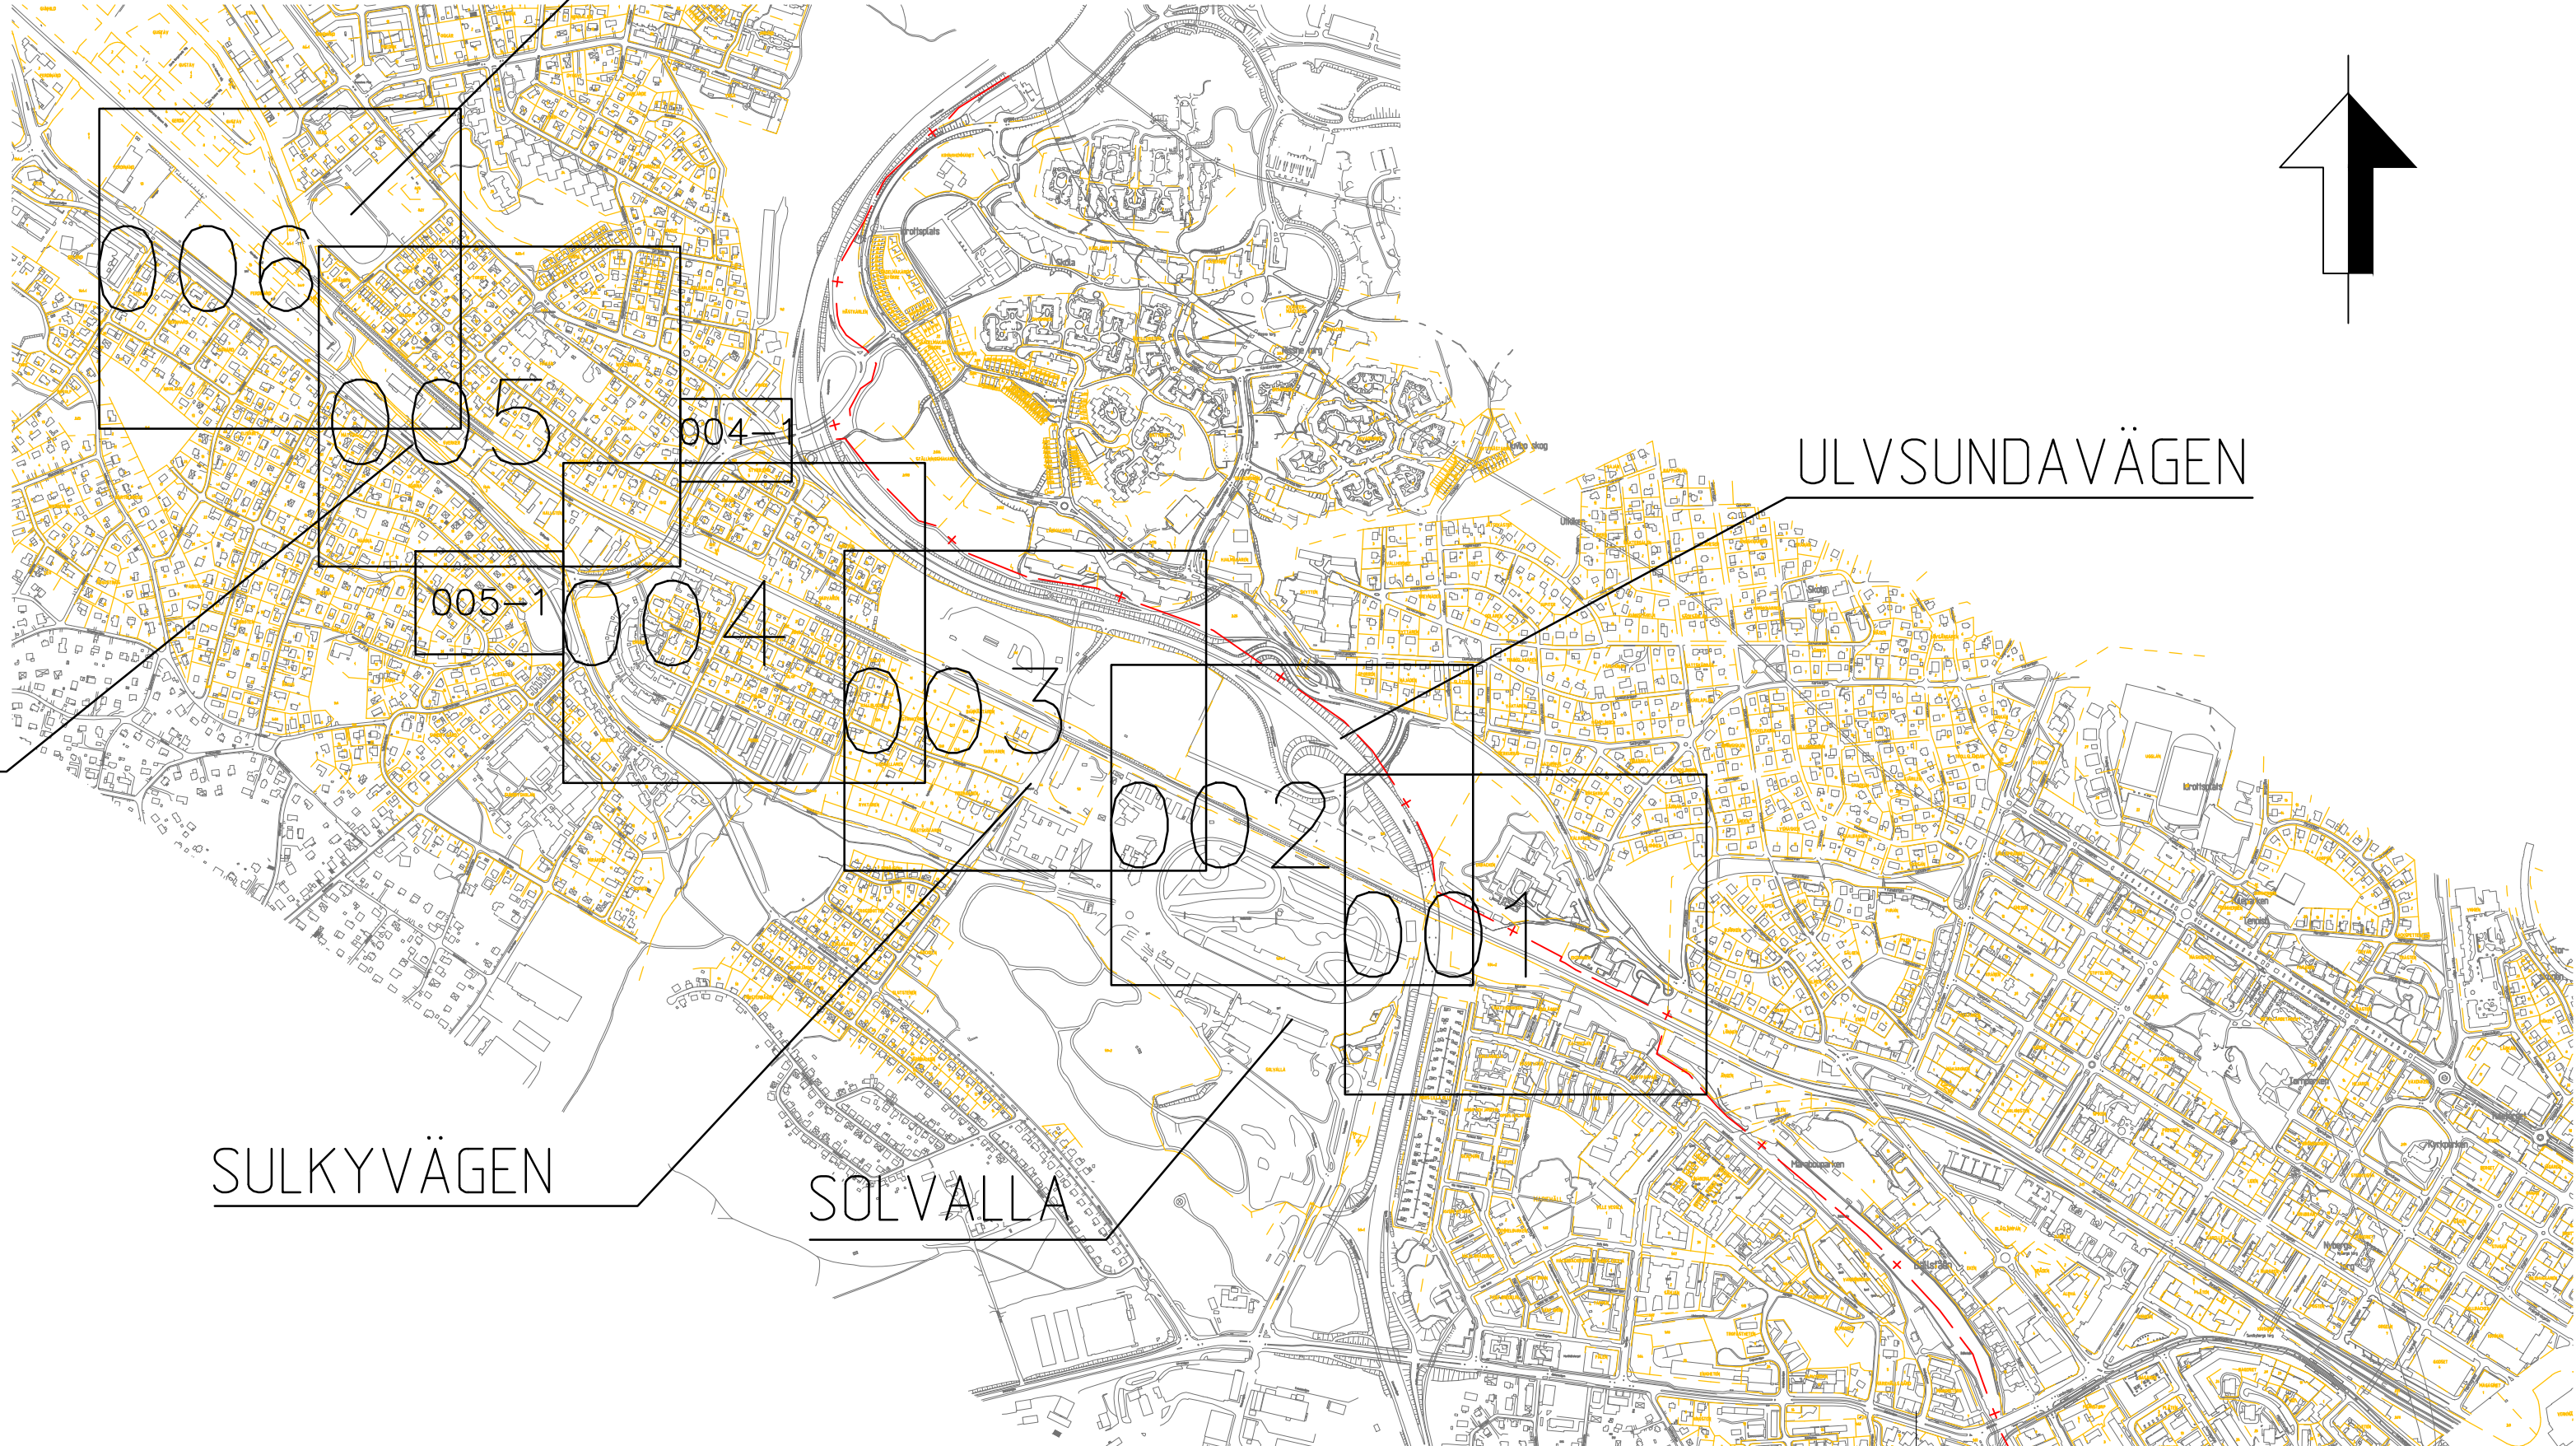

BROMSTENS IDROTTSPLATS

ULVSUNDAVÄGEN


SULKYVÄGEN



SOLVALLA

FÖRKLARINGAR

001

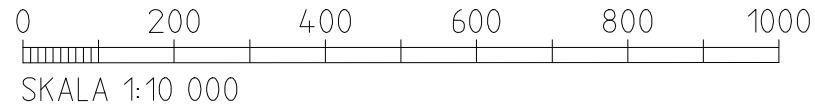RITNINGSBLAD



LEVERANTÖR		AVDELNING		LEVERANS/ÄNDRINGS-PM		TEKNIKOMRÅDE	
		JÄRNVÄG		-		SAMMANSETTA ANLÄGGNINGAR	
		UPPDRAGSNUMMER				GRANSKNINGSSTATUS / SYFTE	
		2011335				FASTSTÄLLESEHANDLING	
 TRAFIKVERKET		MÄLARBANAN (SUNDBYBERG) - KUNGSÄNGEN DUVB - SPÅNGA ÖVERSIKTSPLAN BLADINDELNING - PLANKARTOR				HANDLINGSTYP	
						JÄRNVÄGSPLAN	
						ANLÄGGNINGSTYP	
SKAPAD AV						KILOMETER-METER	
R WINSTEDT						7+900 - 10+300	
GRANSKAD AV						BANDEL	
F KARLSSON						445	
GODKÄND AV						RITNINGNUMMER PROJEKT	
L ÖBERG						9913-00-101	
DATUM		SKALA		FORMAT		BLAD	
2022-02-28		1:10000		A3FF		NÄSTA BLAD	
				-		---	
						ÄNDR.	
						-	