

TECKENFÖRKLARING

NY ANLÄGGNING (FASTSTÄLLS)

- KM8+000
- NYTT ELLER JUSTERAT JÄRNVÄGSSPÅR, SPÅRMITT MED LÄNGDMÄTNING OCH HÖJDSÄTTNING
- NY SPÅRVÄXEL
- BEFINTLIGT SPÅR
- BEFINTLIG SPÅRVÄXEL

MARKANSPRÅK (FASTSTÄLLS)

- GRÄNS FÖR JÄRNVÄGSPLAN
- GRÄNS FÖR JÄRNVÄGSMARK
- AVGRÄNSNING MELLAN OLIKA TYPER AV MARKANSPRÅK
- BEFINTLIG JÄRNVÄGSMARK
- J NY JÄRNVÄGSMARK MED ÄGANDERÄTT
- Js1 NY JÄRNVÄGSMARK MED SERVTITRÄTT FÖR ANLÄGGANDE, BIBEHÅLLANDE OCH UNDERHÅLL AV JÄRNVÄGSANLÄGGNINGEN INKLUSIVE DESS KONSTRUKTION UNDER MARK. TILLFÄLLIG NYTTJÄNDERÄTT FÖR ARBETSOMRÅDE FRÅN BYGGSTART AV FÖRBEREDANDE ARBETEN TILL TVÅ MÅNADER EFTER GODKÄND BESIKTNING
- Js2 NY JÄRNVÄGSMARK MED SERVTITRÄTT FÖR SERVICEVÄG. TILLFÄLLIG NYTTJÄNDERÄTT FÖR ARBETSOMRÅDE FRÅN BYGGSTART AV FÖRBEREDANDE ARBETEN TILL TVÅ MÅNADER EFTER GODKÄND BESIKTNING
- Js3 NY JÄRNVÄGSMARK MED SERVTITRÄTT FÖR VA-ANSLUTNING. TILLFÄLLIG NYTTJÄNDERÄTT FÖR ARBETSOMRÅDE FRÅN BYGGSTART AV FÖRBEREDANDE ARBETEN TILL TVÅ MÅNADER EFTER GODKÄND BESIKTNING
- T:XX TILLFÄLLIG NYTTJÄNDERÄTT. RÖD SIFFRA ANGER OMRÅDESNUMMER FÖR OMRÅDE INNEHÅLLANDE EN ELLER FLERA TILLFÄLLIGA NYTTJÄNDERÄTT, FÖR BESKRIVNING, SE BILAGA TILL PLANKARTA 19913-01-060-001

SKYDDSGÅRDER (FASTSTÄLLS)

- MARKERING ELLER AVGRÄNSNING AV SKYDDSGÅRD
- SKYDDSGÅRD FÖR ANSLUTNING TILL VA-SYSTEM
- SK1 BULLERSKYDD, SKÄRM, 2,5m ÖVER RÖK
- SK1a BULLERSKYDD, SKÄRM PÅ STÖDMUR, 2,5m ÖVER RÖK
- SK2 BULLERSKYDD, SKÄRM, 3m ÖVER RÖK
- SK2a BULLERSKYDD, SKÄRM PÅ STÖDMUR, 3m ÖVER RÖK
- SK3 BULLERSKYDD, SKÄRM PÅ STÖDMUR, 4m ÖVER RÖK
- SK4 PÅKÖRNINGSSKYDD
- SK4a PÅKÖRNINGSSKYDD OCH SKYDDSMUR MED BULLERSKÄRM, 2,5 m ÖVER RÖK
- SK4b PÅKÖRNINGSSKYDD OCH SKYDDSMUR MED BULLERSKÄRM, 3 m ÖVER RÖK
- SK5 ERBJUDANDE OM BULLERSKYDD FASADÅTGÅRDER. FÖR MER DETALJERAD INFORMATION, SE BILAGA TILL PLANKARTA 19913-01-060-002
- SK6 ERBJUDANDE OM BULLERSKYDD UTEPLATSÅTGÅRDER. FÖR MER DETALJERAD INFORMATION, SE BILAGA TILL PLANKARTA 19913-01-060-002
- SK7 SKYDDSGÅRD FÖR ANSLUTNING TILL VA-SYSTEM

GRÄNSER

- FÖR REDOVISNING AV SKYDDSGÅRDER, SE BILAGA (19913-01-060-003)
- KOMMUNGRÄNS
- KVARTERS-/TRAKTGRÄNS TILLKA FASTIGHETSGRÄNS

ÖVRIGA BETECKNINGAR PÅ PLANKARTAN (FASTSTÄLLS E.J)



- MARINA FASTIGHETSNAVN
- MARINA 5 KVARTERS-/TRAKTNAMN
- EMUND 527 HUS ID
- BYGGNAD RIVEN
- ÖVRIG BYGGNAD
- BOSTADSBYGGNAD
- BULLERSKYDD

BYGGLOV

BYGGLOV KRÄVS INTE FÖR UPPLAG

LÄNGDMÄTNING

HUVUDLÄNGDMÄTNING LIGGER I SPÅRMITT UT.
 KOORDINATSYSTEM
 I PLAN: SWEREF 99 18 00
 I HÖJD: RH 2000
 GRUNDKARTAN ÄR DATERAD:
 2022-02-11 (ISTIDENHÖJNING)
 2022-01-13 (SUNDBYBERG)

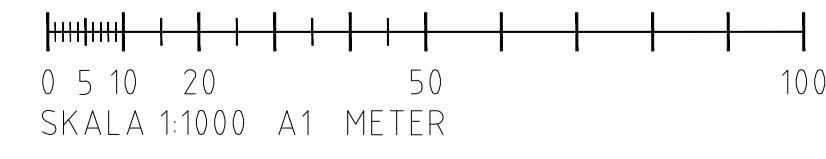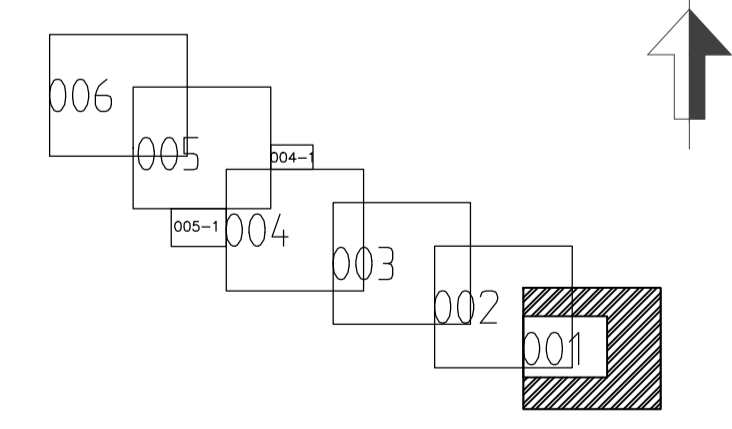

LEVERANTÖR ATKINS	AUDELING JÄRNVÄG UPPRAGSNUMMER 2011335	LEVERANS/ÄNDRINGS-PM KONSTRUKTIONSNUMMER -	TEKNISKTOMRÅDE GRÄNSSTATUS / SYFTE FASTSTÄLLESEHANDLING
TRAFIKVERKET	MÅLARBANAN (SUNDBYBERG) - KUNGSÄNGEN DUVBO - SPÅNGA PLANKARTA FÖR UTBYGGD JÄRNVÄGSANLÄGGNING PERMANENTA OCH TILLFÄLLIGA MARKANSPRÅK	HÄNDNINGSTYP JÄRNVÄGSPLAN ANLÄGGNINGSTYP	AREALETERMETER 7+900 - 8+200 1445
SKAPAD AV E. LINDGREN GRANSKAD AV F. KARLSSON GODKÄND AV L. ÖBERG	SKALA 1:1000	FORMAT A1	BLAD 001
GRÄNSÅR 2022-02-28	SKALA 1:1000	FORMAT A1	NÄSTA BLAD 002

Planen utgår från Trafikverkets standard. Allt detaljligt
 beskrivande av inregen bevaras enligt lag.
 TRAFIKVERKET