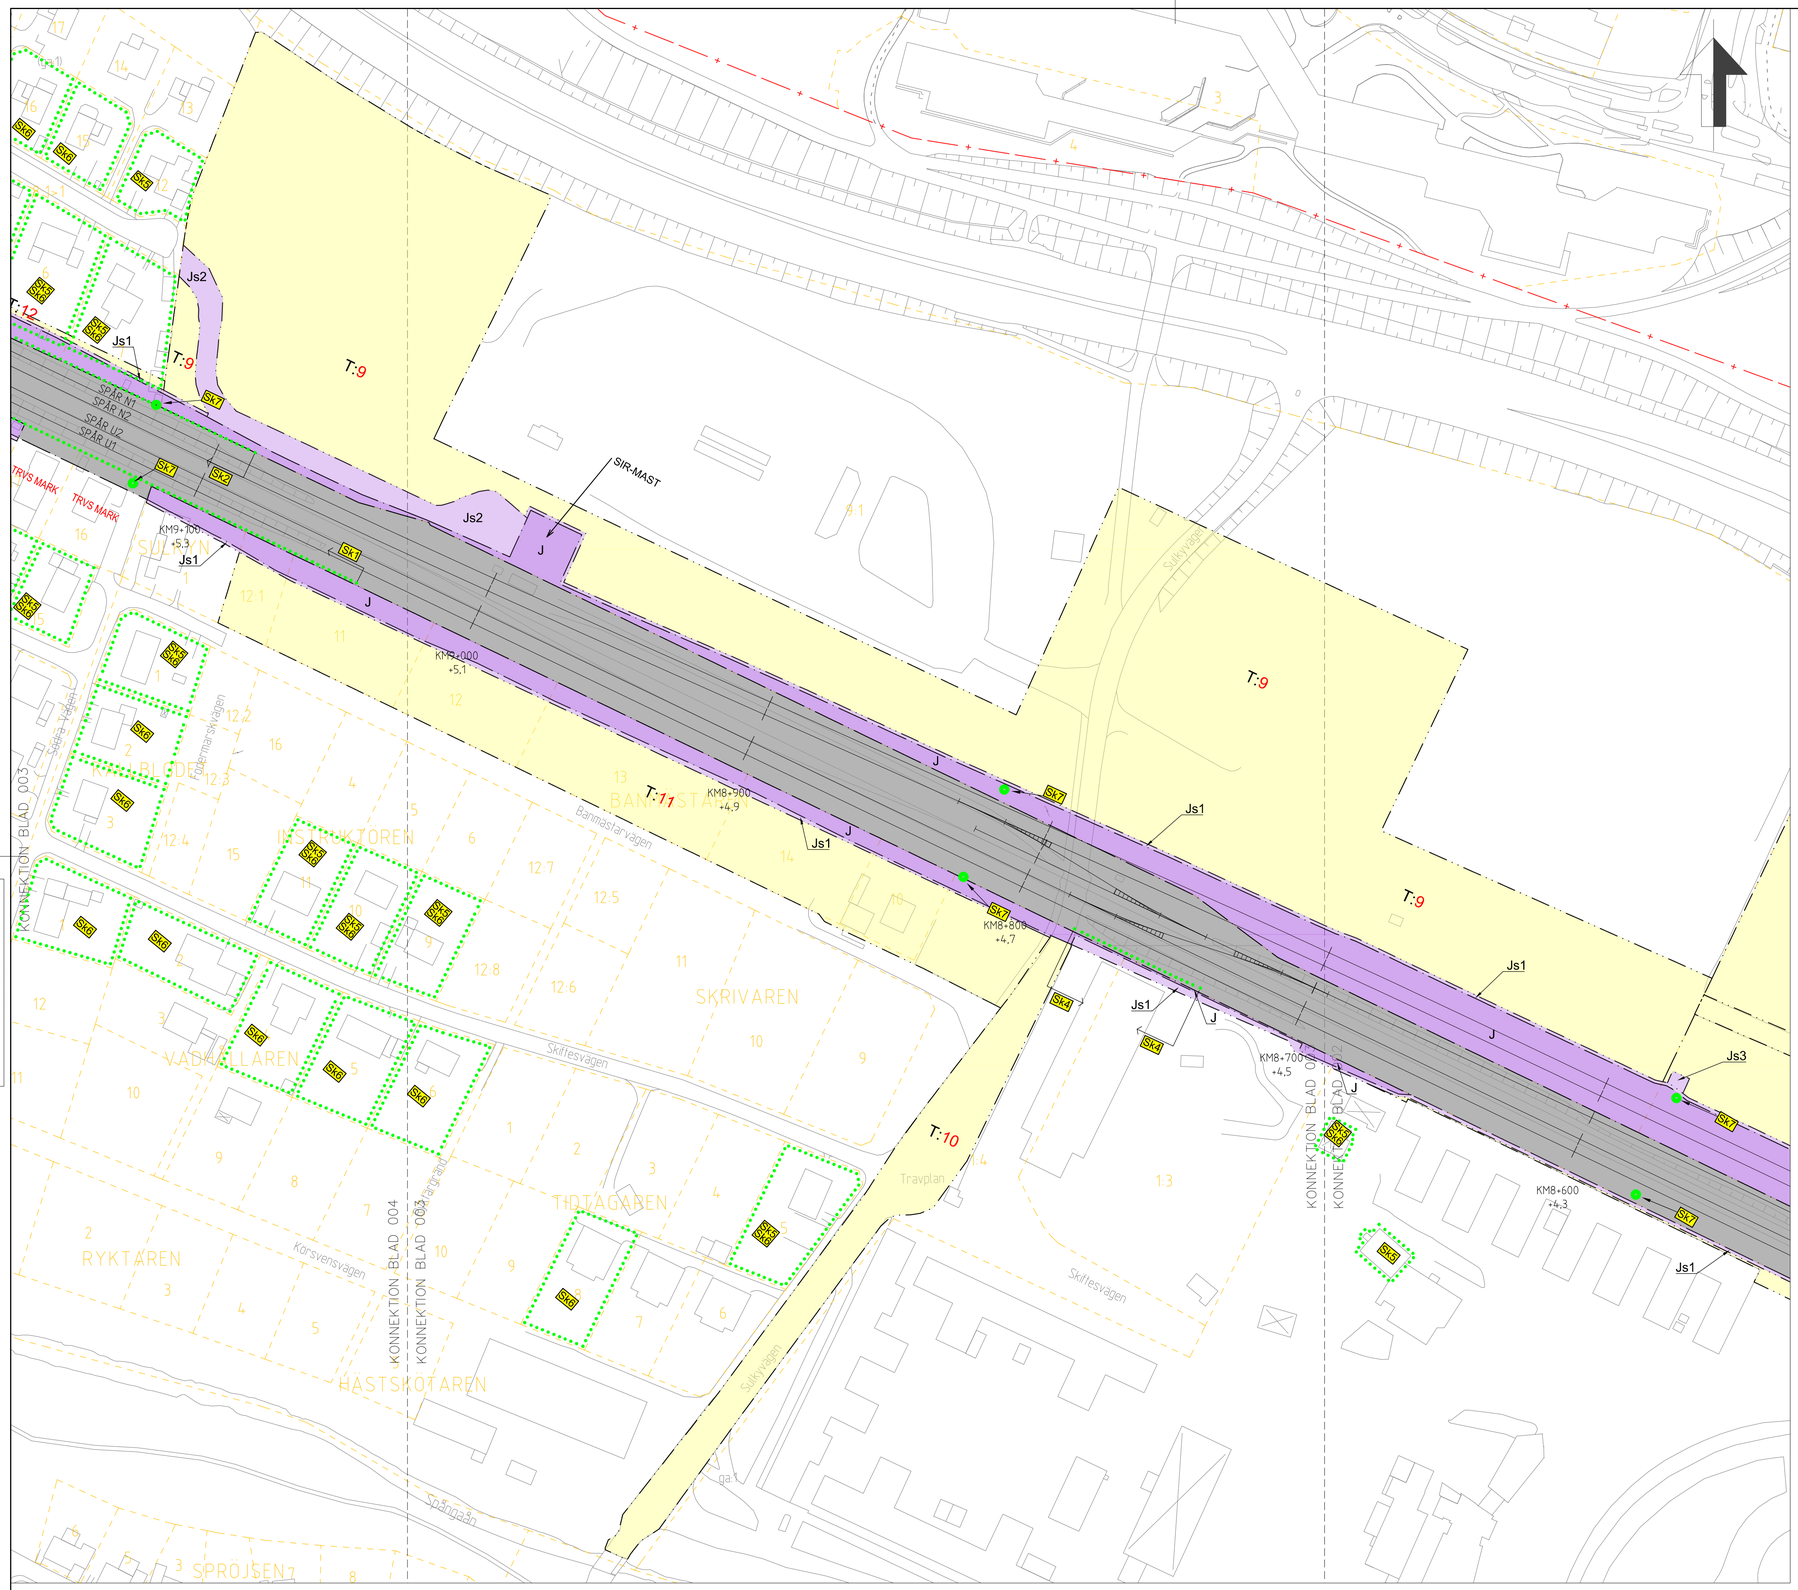

TECKENFÖRKLARING

NY ANLÄGGNING (FASTSTÄLLS)

- KM8+ 000 / +3,4 m — NYTT ELLER JUSTERAT JÄRNVÄGSSPÅR. SPÅRMITT MED LÄNGDMÄTNING OCH HÖJDSÄTTNING
- NY SPÅRVÄXEL
- BEFINTLIGT SPÅR
- BEFINTLIG SPÅRVÄXEL

MARKANSPRÅK (FASTSTÄLLS)

- GRÄNS FÖR JÄRNVÄGSPLAN
- GRÄNS FÖR JÄRNVÄGSMARK
- AVGRÄNSNING MELLAN OLIKA TYPER AV MARKANSPRÅK
- BEFINTLIG JÄRNVÄGSMARK
- J — NY JÄRNVÄGSMARK MED ÄGANDERÄTT
- Js1 — NY JÄRNVÄGSMARK MED SERVITUTSRÄTT FÖR ANLÄGGANDE, BIBEHÅLLANDE OCH UNDERHÅLL AV JÄRNVÄGSANLÄGGNINGEN INKLUSIVE DESS KONSTRUKTION UNDER MARK. TILLFÄLLIG NYTTJANDERÄTT FÖR ARBETSOMRÅDE FRÅN BYGGSTART AV FÖRBEREDANDE ARBETEN TILL TVÅ MÅNADER EFTER GODKÄND BESIKTNING
- Js2 — NY JÄRNVÄGSMARK MED SERVITUTSRÄTT FÖR SERVICEVÄG. TILLFÄLLIG NYTTJANDERÄTT FÖR ARBETSOMRÅDE FRÅN BYGGSTART AV FÖRBEREDANDE ARBETEN TILL TVÅ MÅNADER EFTER GODKÄND BESIKTNING
- Js3 — NY JÄRNVÄGSMARK MED SERVITUTSRÄTT FÖR VA-ANSLUTNING. TILLFÄLLIG NYTTJANDERÄTT FÖR ARBETSOMRÅDE FRÅN BYGGSTART AV FÖRBEREDANDE ARBETEN TILL TVÅ MÅNADER EFTER GODKÄND BESIKTNING
- T:XX — TILLFÄLLIG NYTTJANDERÄTT. RÖD SIFFRA ANGER OMRÅDESNUMMER FÖR OMRÅDE INNEHÅLLANDE EN ELLER FLERA TILLFÄLLIGA NYTTJANDERÄTTER. FÖR BESKRIVNING, SE BILAGA TILL PLANKARTA (9913-01-060-001)

SKYDDSÅTGÄRDER (FASTSTÄLLS)

- MARKERING ELLER AVGRÄNSNING AV SKYDDSÅTGÄRDER
- SKYDDSÅTGÄRD FÖR ANSLUTNING TILL VA-SYSTEM
- Sk1 — BULLERSKYDD, SKÄRM, 2,5m ÖVER RÖK
- Sk1a — BULLERSKYDD, SKÄRM PÅ STÖDMUR, 2,5m ÖVER RÖK
- Sk2 — BULLERSKYDD, SKÄRM, 3m ÖVER RÖK
- Sk2a — BULLERSKYDD, SKÄRM PÅ STÖDMUR, 3m ÖVER RÖK
- Sk3 — BULLERSKYDD, SKÄRM PÅ STÖDMUR, 4m ÖVER RÖK
- Sk4 — PÅKÖRNINGSSKYDD
- Sk4a — PÅKÖRNINGSSKYDD OCH SKYDDSMUR MED BULLERSKÄRM, 2,5 m ÖVER RÖK
- Sk4b — PÅKÖRNINGSSKYDD OCH SKYDDSMUR MED BULLERSKÄRM, 3 m ÖVER RÖK
- Sk5 — ERBJUDANDE OM BULLERSKYDD FASADÅTGÄRDER. FÖR MER DETALJERAD INFORMATION, SE BILAGA TILL PLANKARTA (9913-01-060-002)
- Sk6 — ERBJUDANDE OM BULLERSKYDD UTEPLATSÅTGÄRDER. FÖR MER DETALJERAD INFORMATION, SE BILAGA TILL PLANKARTA (9913-01-060-002)
- Sk7 — SKYDDSÅTGÄDER FÖR ANSLUTNING TILL VA-SYSTEM

GRÄNSER

- FÖR REDOVISNING AV SKYDDSÅTGÄRDER, SE BILAGA (9913-01-060-003)
- KOMMUNGRÄNS
- KVARTERS-/TRAKTGRÄNS TILLIKA FASTIGHETSGRÄNS

ÖVRIGA BETECKNINGAR PÅ PLANKARTAN (FASTSTÄLLS EJ)

- MARINA — FASTIGHETSNAMN
- MARINA 5 — KVARTERS-/TRAKTNAMN
- EMUND 527 — HUS ID
- BYGGNAD RIVEN
- ÖVRIG BYGGNAD
- BOSTADSBYGGNAD
- BULLERSKYDD

BYGGLOV

BYGGLOV KRÄVS INTE FÖR UPPLAG

LÄNGDMÄTNING

HUVUDLÄNGDMÄTNING LIGGER I SPÅRMITT U1.

KOORDINATSYSTEM

I PLAN: SWEREF 99 18 00
I HÖJD: RH 2000
GRUNDKARTAN ÄR DATERAD:
2022-02-11 (STOCKHOLM)
2022-01-13 (SUNDBYBERG)

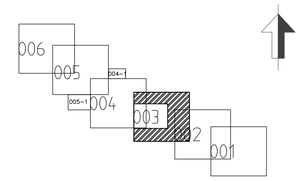

0 5 10 20 50 100
SKALA 1:1000 A1 METER

Denna ritning är Trafikverkets egendom. Allt obehörigt begagnande av ritningen bevakas enligt lag.
TRAFIKVERKET

LEVERANTÖR: ATKINS	AVDELNING: JÄRNVÄG	LEVERANS/ÄNDRINGS-PM:	TEKNIKOMRÅDE:
	UPPDRAGSNUMMER: 2011335	KONSTRUKTIONSNUMMER: –	GRANSKNINGSSTATUS / SYFTE: FASTSTÄLLELSEHANDLING
TRAFIKVERKET	MÄLARBANAN (SUNDBYBERG) - KUNGSÄNGEN DUVBO - SPÅNGA PLANKARTA FÖR UTBYGGD JÄRNVÄGSANLÄGGNING PERMANENTA OCH TILLFÄLLIGA MARKANSPRÅK		HANDLINGSTYP: JÄRNVÄGSPLAN; ANLÄGGNINGSTYP:
SKAPAD AV: E LUNDGREN			KILOMETERMÄTER: 8+600 - 9+100; BANDEL: 445
GRANSKAD AV: F KARLSSON			RITNINGSNUMMER PROJEKT: 9913-11-110
GODKÄND AV: L ÖBERG; DATUM: 2022-02-28	SKALA: 1:1000; FORMAT: A1; RITNINGSNUMMER FÖRVALTNING: –		BLAD: 003; NÄSTA BLAD: 004; ÄNDR.: –

plottime
ida...username