


TECKENFÖRKLARING

NYA ANLÄGGNINGAR

- GRÄNS FÖR VÄGOMRÅDE
- OMBYGGD VÄG
- NY GÅNG- OCH CYKELVÄG
- VÄGSLÄNT
- VÄGKANT OMBYGGD VÄG
- VÄGKANT ENSKILD VÄG
- VÄGKANT KOMMUNAL VÄG
- VÄGKANT NY GC-VÄG
- VILTSTÄNGSEL
- VÄGRÄCKE
- MITTRÄCKE
- BULLERSKYDDSSKÄRM
- NY VÄGMITT MED MÄRKNING VAR 20:e METER
- NY TRUMMA/TRUMFÖRLÄNGNING
- NY TORRTRUMMA
- BEFINTLIG TRUMMA SOM RIVS
- BUSSHÅLLPLATS
- VÄGKANT NY ENSKILDKOMMUNAL VÄG
- BYGGNAD SOM RIVS
- HÖGER IN / HÖGER UT
- VÄGANSLUTNING TILL BEFINTLIG ALLMÄN VÄG SOM STÄNGS GENOM SÄRSKILT BESLUT

BEFINTLIGT


- GRUNDKARTAN DATERAD TILL 2022-08-29
- ÄKERMARK
- SKOGSMARK
- VATTEN
- TOMTMARK OCH ANNAN ÖPPEN MARK
- INDUSTRIOMRÅDE
- STRANDSKYDD
- RIKSINTERESSE KULTUR
- FASTIGHETSGRÄNS & FASTIGHETS BETECKNING
- TRAKTGRÄNS
- BEFINTLIG VÄGKANT
- BEFINTLIG TRUMMA
- FORNLÄMNING
- BYGGNAD
- BÄCK, DIKE, VATTENDRAG

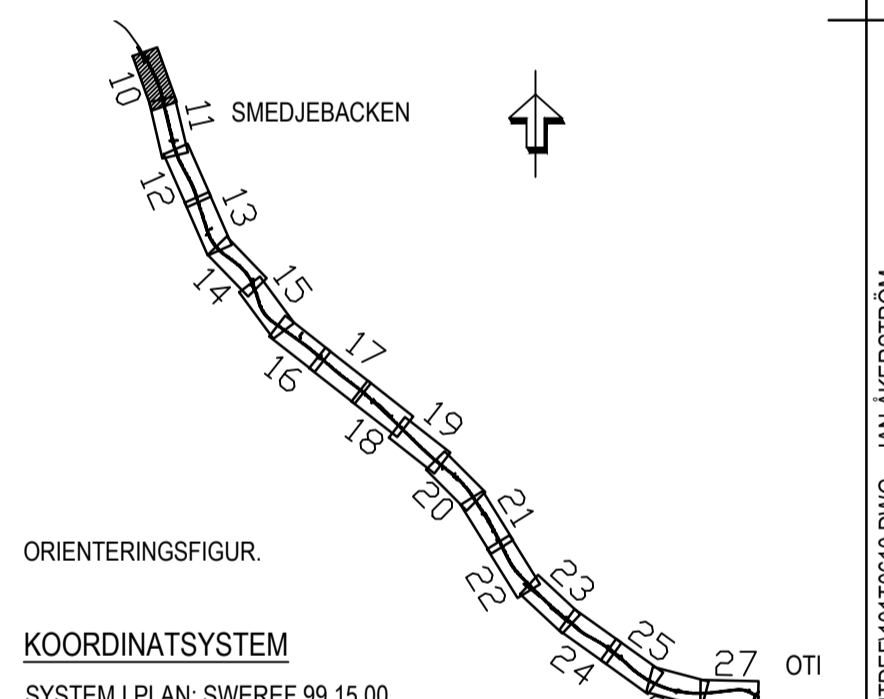

ORIENTERINGSFIGUR.

KOORDINATSYSTEM
SYSTEM I PLAN: SWEREF 99 15 00
SYSTEM I HÖJD: RH 2000

| | | | |
|--|--|-------------------------|--------------------|
| TYP AV PLAN | | VÄGPLAN | |
| GRANSKNINGSSTATUS / SYFTE | | | |
| HANDLINGSTYP | | | |
| DATUM 2024-01-19 | | LEVERANS / ÄNDRINGS-PM | |
| OBJEKT RV 66 U LÄNSGRÄNS-SMEDJEBACKEN | | | |
| DELOMRÅDE / BANDEL OTI-SÖDERBÄRKE | | | |
| ANLÄGGNINGSDEL VÄG 66 | | | |
| OBJEKTSNUMMER / KM 157361 | | KONSTRUKTIONSNUMMER | |
| BESTÄLLARE TRAFIKVERKET | | LEVERANTÖR AFRY | |
| SKAPAD AV J.ÅKERSTRÖM | | UPPRAGSNUMMER 774770 | |
| GODKÄND AV A.JOSEFSSON | | AVDELNING INFRA | |
| RITNINGSTYP ILLUSTRATIONSKARTA | | | |
| TEKNIKOMRÅDE / INNEHÅLL T VÄGUTFORMNING OCH TRAFIK | | | |
| BESKRIVNING KM 9/900 - 11/000 | | | |
| SKALA 1:2000 | | FORMAT A1 | FÖRVÄLTAINGSNUMMER |
| RITNINGSNUMMER 1 01 T 06 10 | | BLAD | NÄSTA BLAD |
| | | BET | |

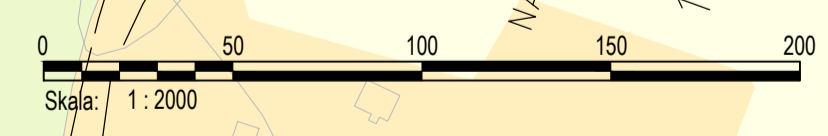

- 2023-10-30 08:28
- 2023-10-30 08:30
- 2023-10-30 09:00