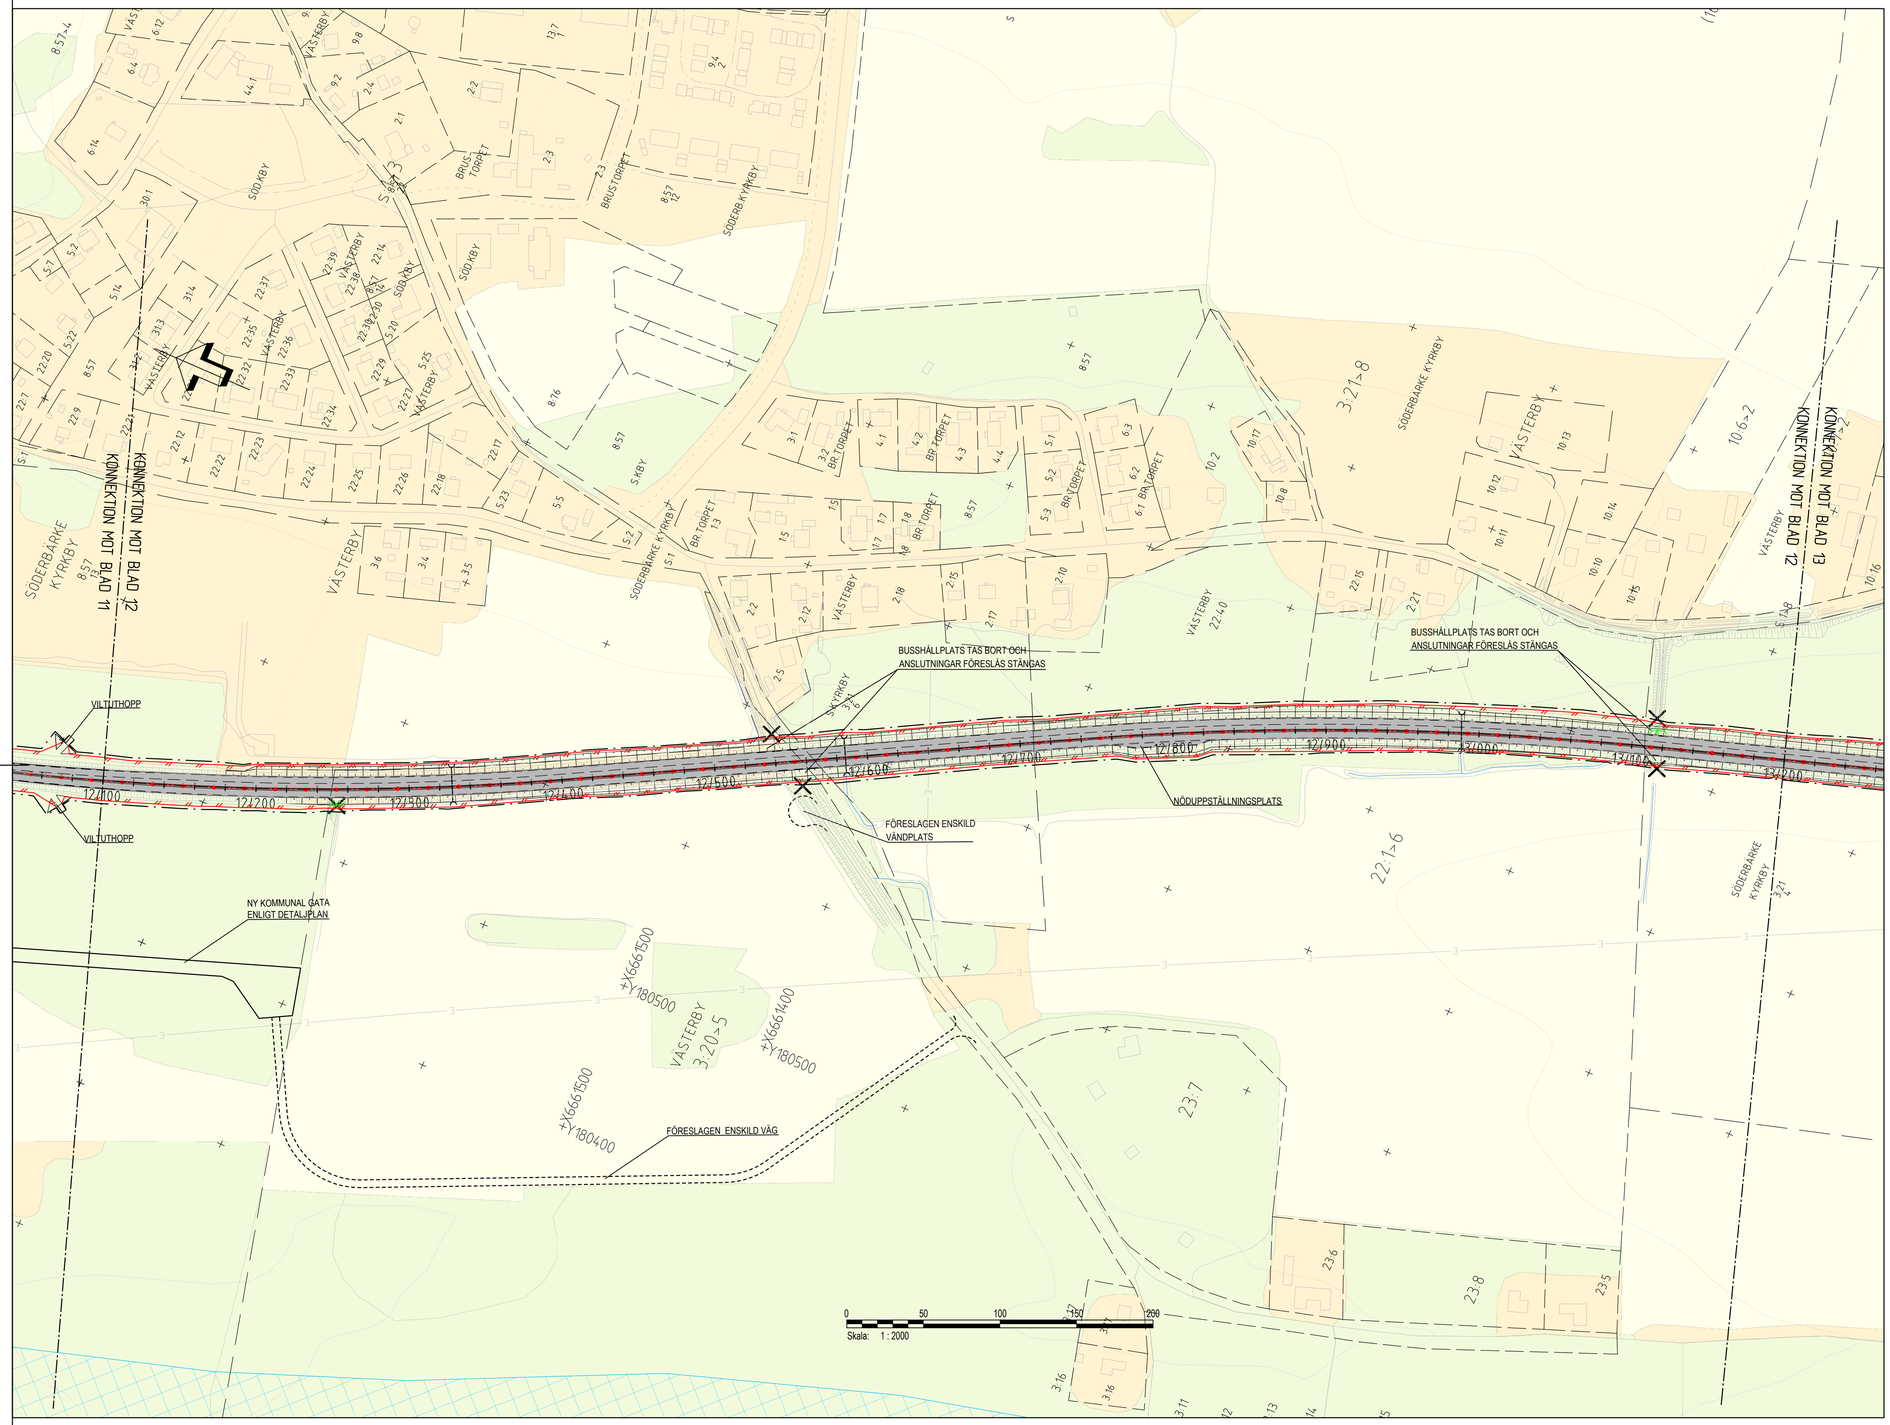

TECKENFÖRKLARING

NYA ANLÄGGNINGAR

- GRÄNS FÖR VÄGOMRÅDE
- OMBYGGD VÄG
- NY GÅNG- OCH CYKELVÄG
- VÄGSLÄNT
- VÄGKANT OMBYGGD VÄG
- VÄGKANT ENSKILD VÄG
- VÄGKANT KOMMUNAL VÄG
- VÄGKANT NY GC-VÄG
- VILTSTÄNGSEL
- VÄGRÄCKE
- MITTRÄCKE
- BULLERSKYDDSSKÄRM

1/200

- NY VÄGMITT MED MARKERING VAR 20:e METER
- NY TRUMMA/TRUMFÖRLÄNGNING
- NY TORRTRUMMA
- BEFINTLIG TRUMMA SOM RIVS
- BUSSHÅLLPLATS
- VÄGKANT NY ENSKILD/KOMMUNAL VÄG
- BYGGNAD SOM RIVS
- HÖGER IN / HÖGER UT
- VÄGANSLUTNING TILL BEFINTLIG ALLMÄN VÄG SOM STÄNGS GENOM SÄRSKILT BESLUT

BEFINTLIGT

GRUNDKARTAN DATERAD TILL 2022-08-29

- ÅKERMARK
- SKOGSMARK
- VATTEN
- TOMTMARK OCH ANNAN ÖPPEN MARK
- INDUSTRIOMRÅDE
- STRANDSKYDD
- RIKSINTRESSE KULTUR
- FASTIGHETSGRÄNS & FASTIGHETSBETECKNING
- TRAKTGRÄNS
- BEFINTLIG VÄGKANT
- BEFINTLIG TRUMMA
- FORNLÄMNING
- BYGGNAD
- BÄCK, DIKE, VATTENDRAG

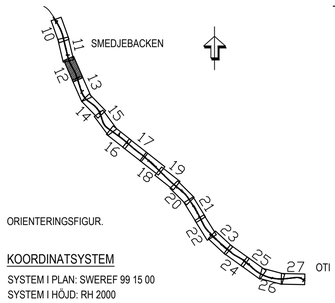

ORIENTERINGSFIGUR.

KOORDINATSYSTEM

SYSTEM I PLAN: SWEREF 99 15 00
SYSTEM I HÖJD: RH 2000

TYP AV PLAN
VÄGPLAN

GRANSKNINGSSTATUS / SYFTE

HANDLINGSTYP

DATUM: 2023-06-09
LEVERANS / ÄNDRINGS-PM

OBJEKT
RV 66 U LÄNSGRÄNS-SMEDJEBACKEN

DELOMRÅDE / BANDEL
OTI-SÖDERBÄRKE

ANLÄGGNINGDEL
VÄG 66

OBJEKTNUMMER / KM
157361

KONSTRUKTIONSNUMMER

BESTÄLLARE: TRAFIKVERKET
LEVERANTÖR: AFRY

SKAPAD AV: J.ÅKERSTRÖM
UPPDRAGSNUMMER: 774770

GODKÄND AV: A.JOSEFSSON
AVDELNING: INFRA

RITNINGSTYP
ILLUSTRATIONSKARTA

TEKNIKOMRÅDE / INNEHÅLL
T VÄGUTFORMNING OCH TRAFIK

BESKRIVNING
KM 12/100 - 13/200

SKALA: 1:2000
FORMAT: A1
FÖRVALTNINGSNUMMER

RITNINGSNUMMER: 1 01 T 06 12
BLAD
NÄSTA BLAD
BET

PLO: 2023-06-07 09:38 X:\1-PRJSET\774770 - VÄG 66 SMEDJEBACKEN_U LÄNSGRÄNS FASTPR\SUPPDRAG 50441202_CAD\1 VP\TRTDEF101\T06\12.DWG JAN ÅKERSTRÖM