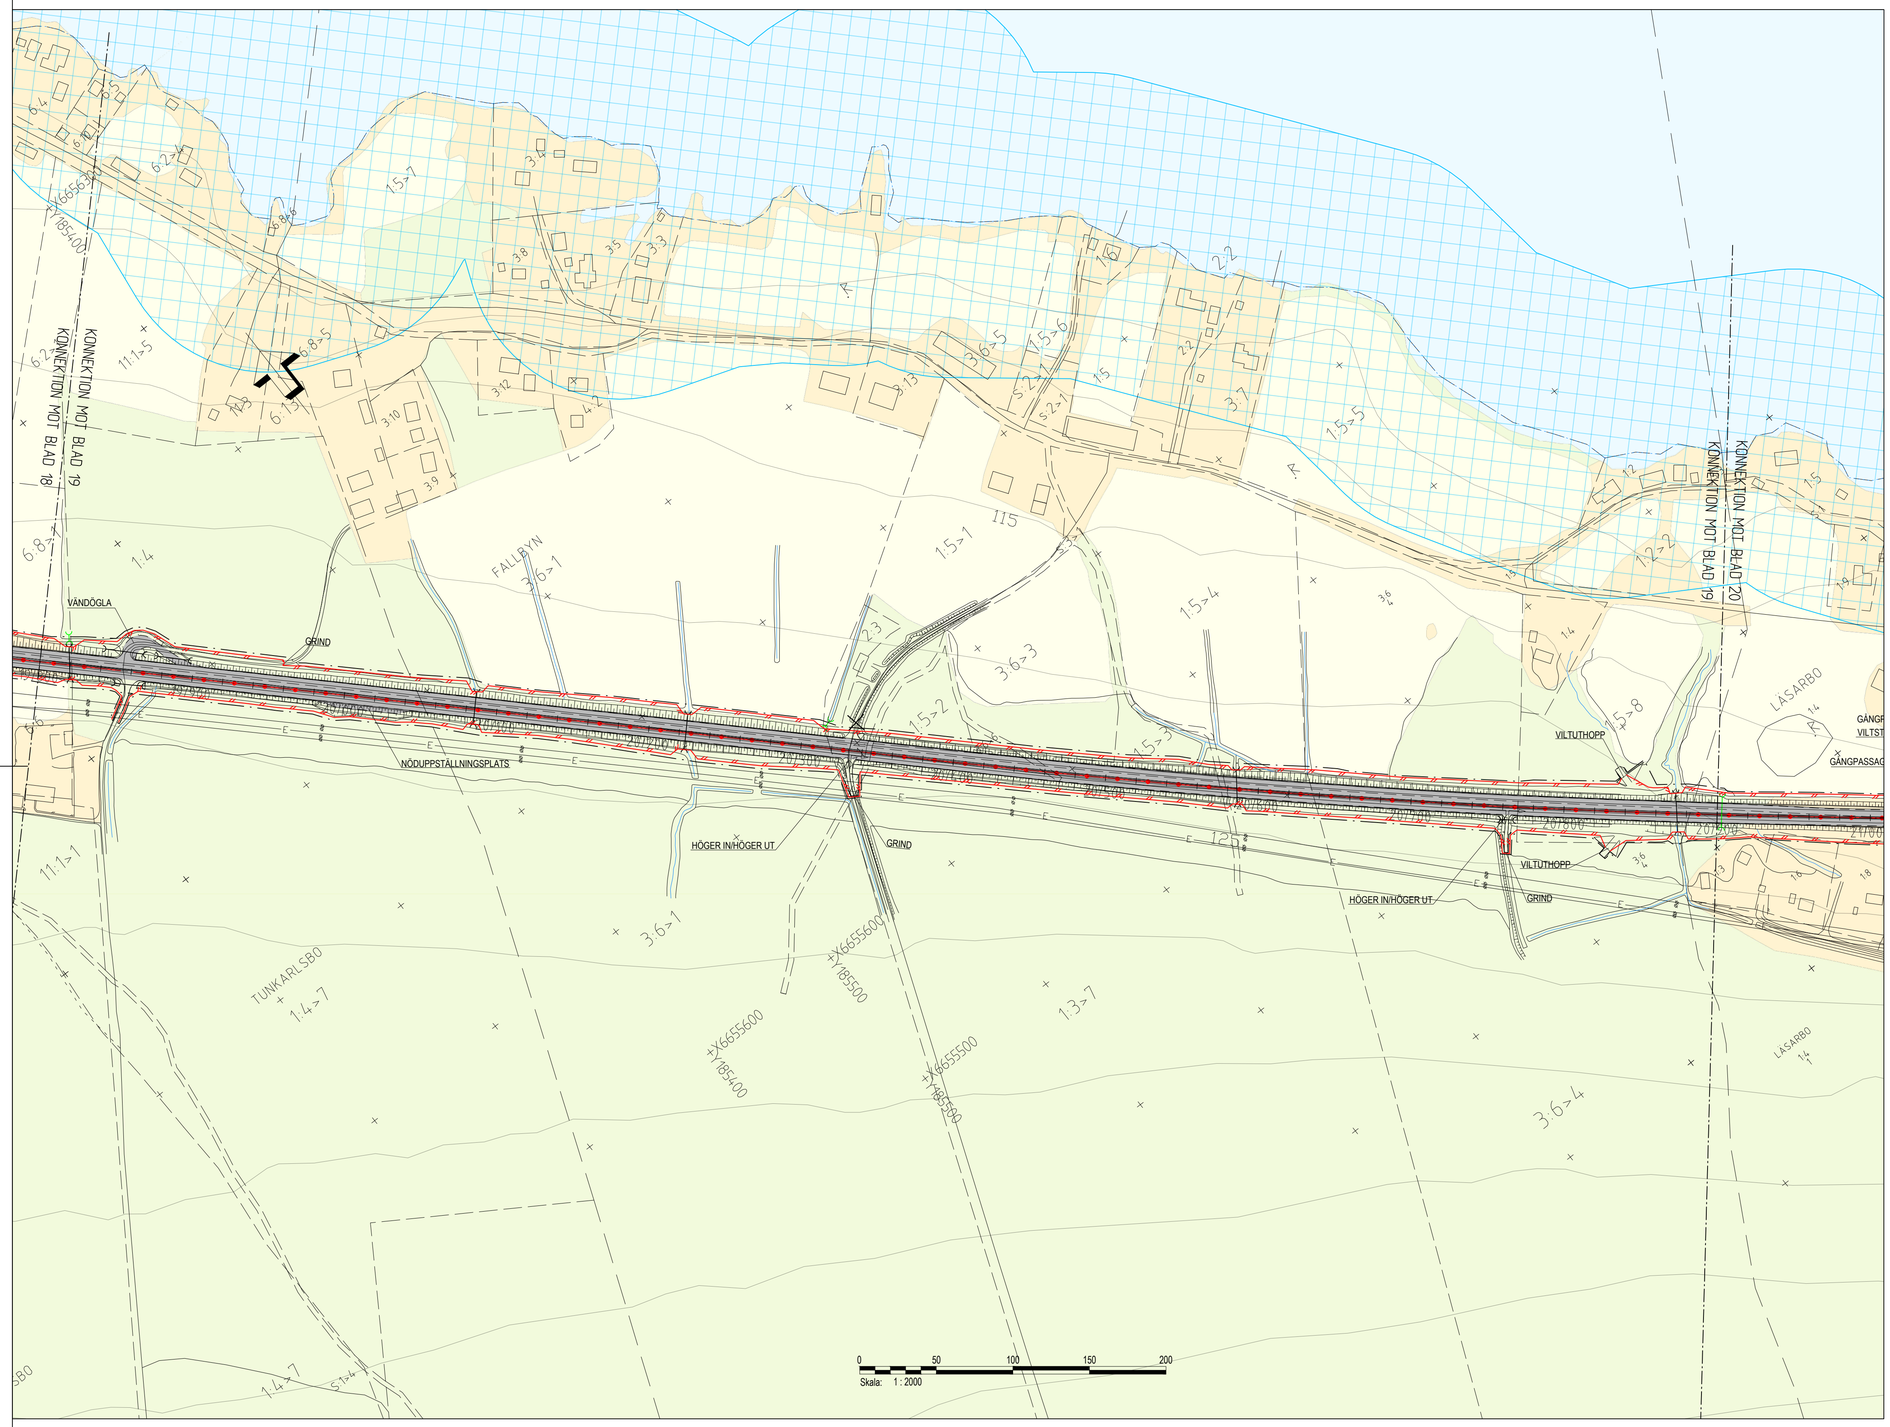

TECKENFÖRKLARING

NYA ANLÄGGNINGAR

- GRÄNS FÖR VÄGOMRÅDE
- OMBYGGD VÄG
- NY GÅNG- OCH CYKELVÄG
- VÄGSLÄNT
- VÄGKANT OMBYGGD VÄG
- VÄGKANT ENSKILD VÄG
- VÄGKANT KOMMUNAL VÄG
- VÄGKANT NY GC-VÄG
- VILTSTÄNGSEL
- VÄGRÄCKE
- MITTRÄCKE
- BULLERSKYDDSSKÄRM
- 1/200 NY VÄGMITT MED MARKERING VAR 20:e METER
- NY TRUMMA/TRUMFÖRLÄNGNING
- NY TORRTRUMMA
- BEFINTLIG TRUMMA SOM RIVS
- BUSSHÅLLPLATS
- VÄGKANT NY ENSKILD/KOMMUNAL VÄG
- BYGGNAD SOM RIVS
- HÖGER IN / HÖGER UT
- VÄGANSLUTNING TILL BEFINTLIG ALLMÄN VÄG SOM STÄNGS GENOM SÄRSKILT BESLUT

BEFINTLIGT

GRUNDKARTAN DATERAD TILL 2022-08-29

- ÅKERMARK
- SKOGSMARK
- VATTEN
- TOMTMARK OCH ANNAN ÖPPEN MARK
- INDUSTRIOMRÅDE
- STRANDSKYDD
- RIKSINTRESSE KULTUR
- 121 FASTIGHETSGRÄNS & FASTIGHETSBETECKNING
- TRAKTGRÄNS
- BEFINTLIG VÄGKANT
- BEFINTLIG TRUMMA
- FORNLÄMNING
- BYGGNAD
- BÄCK, DIKE, VATTENDRAG

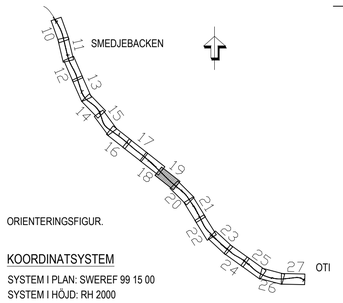

ORIENTERINGSFIGUR.

KOORDINATSYSTEM

SYSTEM I PLAN: SWEREF 99 15 00
SYSTEM I HÖJD: RH 2000

TYP AV PLAN
VÄGPLAN

GRANSKNINGSSTATUS / SYFTE

HANDLINGSTYP

DATUM: 2023-06-09
LEVERANS / ÄNDRINGS-PM

OBJEKT
RV 66 U LÄNSGRÄNS-SMEDJEBACKEN

DELOMRÅDE / BANDEL: OTI-SÖDERBÄRKE
ANLÄGGNINGSDEL: VÄG 66
OBJEKTNUMMER / KM: 157361
KONSTRUKTIONSNUMMER

BESTÄLLARE: TRAFIKVERKET
LEVERANTÖR: AFRY

SKAPAD AV: J.ÅKERSTRÖM
UPPDRAGSNUMMER: 774770
GODKÄND AV: A.JOSEFSSON
AVDELNING: INFRA
RITNINGSTYP: ILLUSTRATIONSKARTA
TEKNIKOMRÅDE / INNEHÅLL: T VÄGUTFORMNING OCH TRAFIK
BESKRIVNING: KM 19/800 - 20/900

SKALA: 1:2000
FORMAT: A1
FÖRVALTNINGSNUMMER
RITNINGSNUMMER: 1 01 T 06 19
BLAD
NÄSTA BLAD
BET

PLO: 2023-06-07 09:41 X:\1-PRJ\SE\774770 - VÄG 66 SMEDJEBACKEN, U LÄNSGRÄNS FASTPRISUPPDRAG 504412\02_CAD\1 VP\TRITDEF\101T0619.DWG JAN ÅKERSTRÖM

XREF MODELL\C0009707 2023-11-30 09:28
MODELL\C0009706 2023-10-19 10:54
MODELL\C0009701 2023-10-19 10:25
MODELL\C0009693 2023-10-11 15:29
MODELL\C0009692 2023-10-01 11 09:46
MODELL\C0009691 2023-09-01 11:52
MODELL\T070704 2023-06-12 09:32
MODELL\T070707 2023-05-31 10:44
MODELL\T070708
MODELL\C0009712

MODELL\C0009713 2023-05-31 10:40
MODELL\C0009703 2023-05-31 13:34
MODELL\C0009701 2023-04-25 16:53
MODELL\T070702 2023-04-05 16:53
MODELL\T070707 2023-12-01 16:18
MODELL\T070708

VM157361VP, ankomst 2023-06-09, ver 3, jobb 140