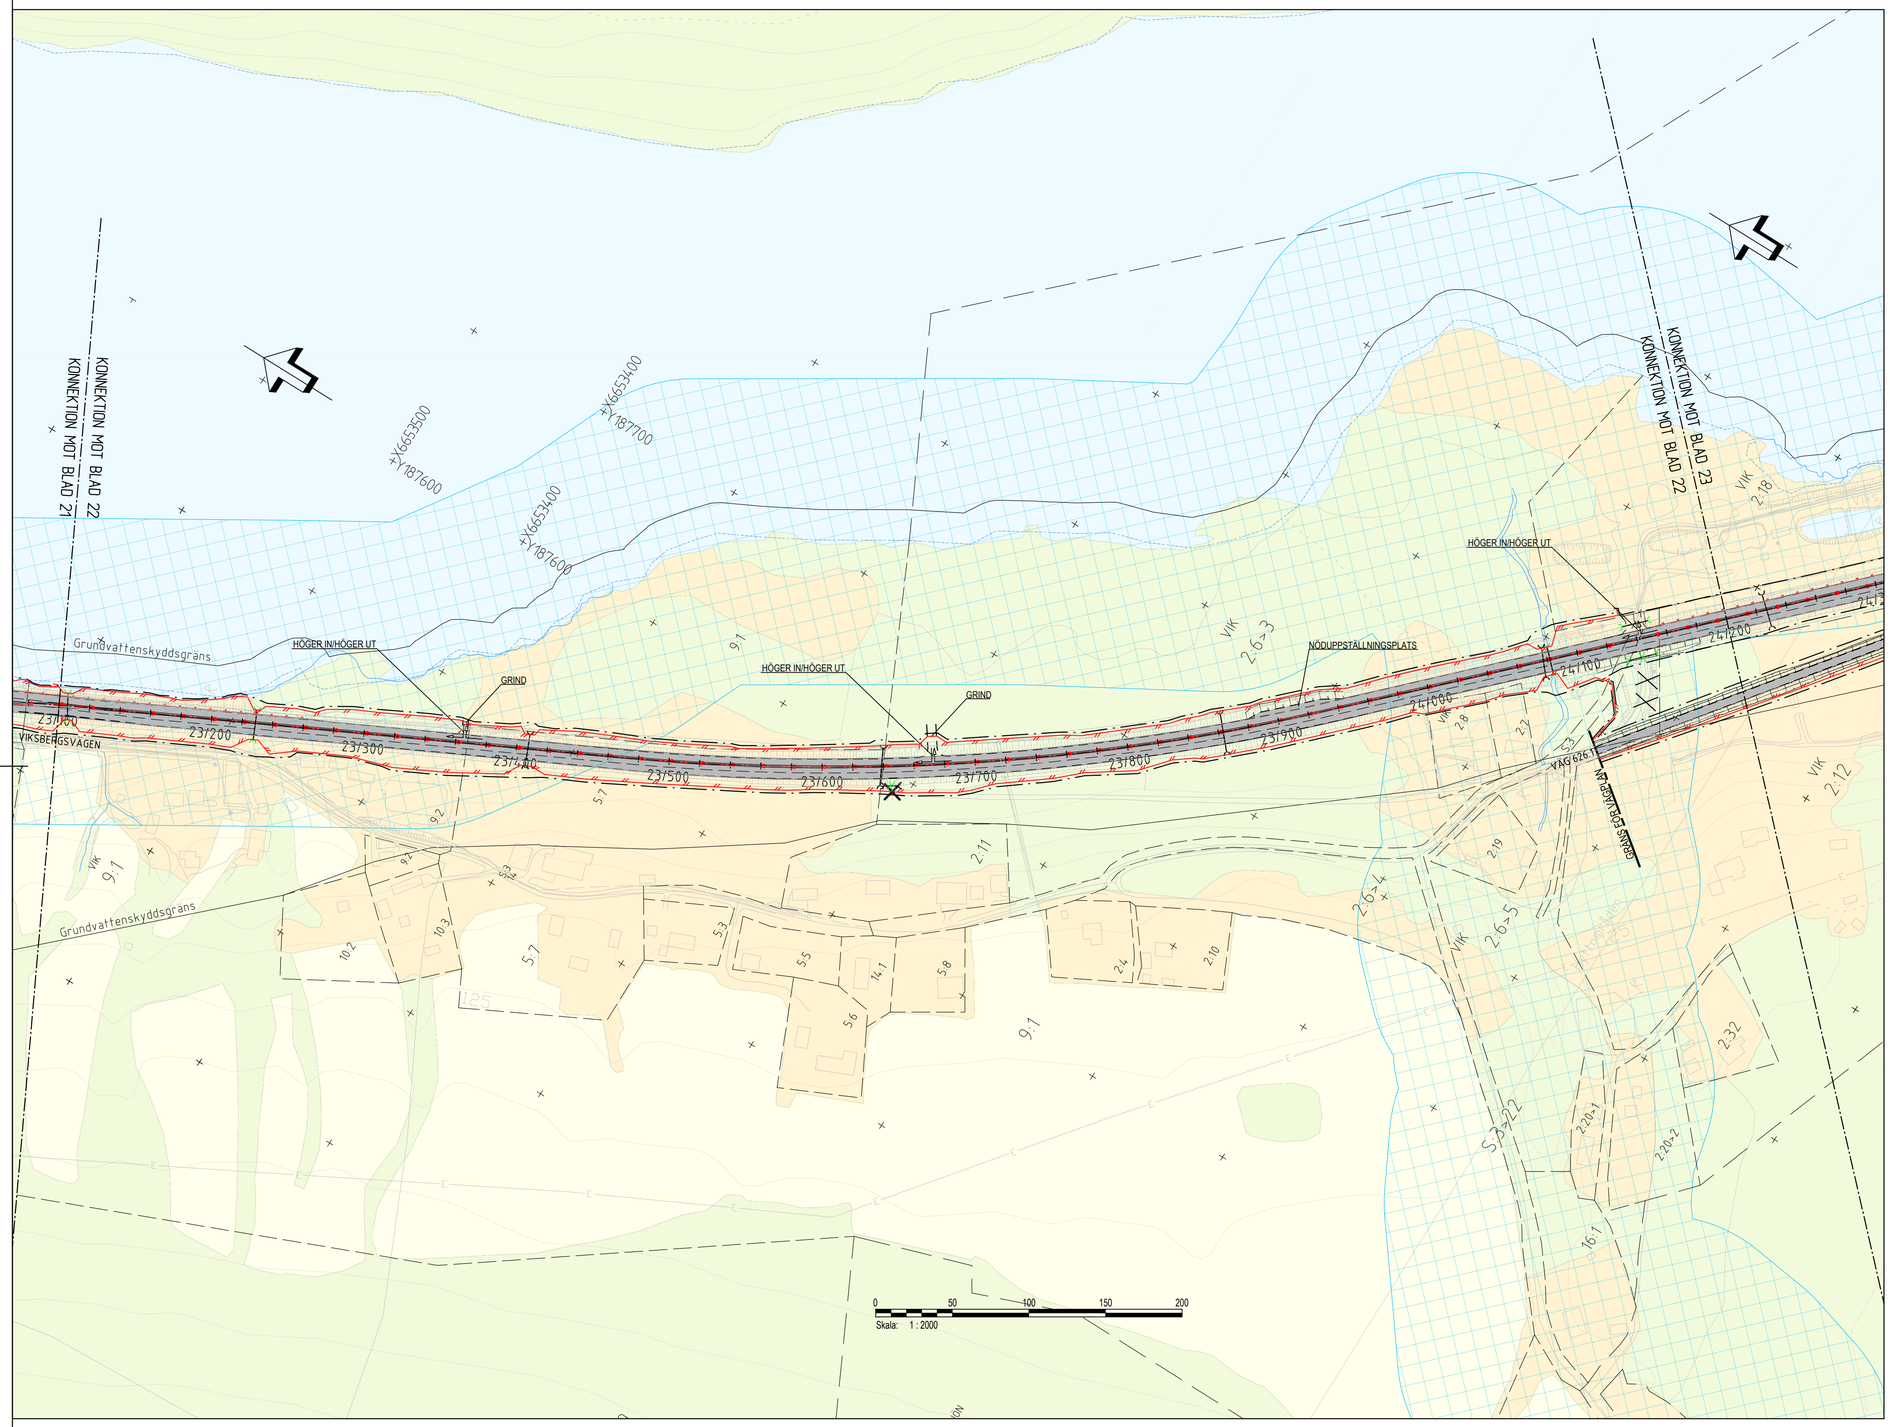

TECKENFÖRKLARING

NYA ANLÄGGNINGAR

- GRÄNS FÖR VÄGOMRÅDE
- OMBYGGD VÄG
- NY GÅNG- OCH CYKELVÄG
- VÄGSLÄNT
- VÄGKANT OMBYGGD VÄG
- VÄGKANT ENSKILD VÄG
- VÄGKANT KOMMUNAL VÄG
- VÄGKANT NY GC-VÄG
- VILTSTÄNGSEL
- VÄGRÄCKE
- MITTRÄCKE
- BULLERSKYDDSSKÄRM

1/200

- NY VÄGMITT MED MARKERING VAR 20:e METER
- NY TRUMMA/TRUMFÖRLÄNGNING
- NY TORRTRUMMA
- BEFINTLIG TRUMMA SOM RIVS
- BUSSHÅLLPLATS
- VÄGKANT NY ENSKILD/KOMMUNAL VÄG
- BYGGNAD SOM RIVS
- HÖGER IN / HÖGER UT
- VÄGANSLUTNING TILL BEFINTLIG ALLMÄN VÄG SOM STÄNGS GENOM SÄRSKILT BESLUT

BEFINTLIGT

GRUNDKARTAN DATERAD TILL 2022-08-29

- ÅKERMARK
- SKOGSMARK
- VATTEN
- TOMTMARK OCH ANNAN ÖPPEN MARK
- INDUSTRIOMRÅDE
- STRANDSKYDD
- RIKSINTRESSE KULTUR
- FASTIGHETSGRÄNS & FASTIGHETSBETECKNING
- TRAKTGRÄNS
- BEFINTLIG VÄGKANT
- BEFINTLIG TRUMMA
- FORNLÄMNING
- BYGGNAD
- BÄCK, DIKE, VATTENDRAG

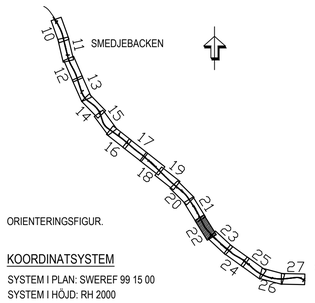

ORIENTERINGSFIGUR.

KOORDINATSYSTEM

SYSTEM I PLAN: SWEREF 99 15 00
SYSTEM I HÖJD: RH 2000

TYP AV PLAN	VÄGPLAN
GRANSKNINGSSTATUS / SYFFTE	
HANDLINGSTYP	
DATUM: 2024-01-19	LEVERANS / ÄNDRINGS-PM
OBJEKT	RV 66 U LÄNSGRÄNS-SMEDJEBACKEN
DELOMRÅDE / BANDEL	OTI-SÖDERBÄRKE
ANLÄGGNINGSDEL	VÄG 66
OBJEKTNUMMER / KM: 157361	KONSTRUKTIONSNUMMER
BESTÄLLARE: TRAFIKVERKET	LEVERANTÖR: AFRY
SKAPAD AV: J.ÅKERSTRÖM	UPPDRAGSNUMMER: 774770
GODKÄND AV: A.JOSEFSSON	AVDELNING: INFRA
RITNINGSTYP	ILLUSTRATIONSKARTA
TEKNIKOMRÅDE / INNEHÅLL	T VÄGUTFORMNING OCH TRAFIK
BESKRIVNING	KM 23/100 - 24/200
SKALA: 1:2000	FORMAT: A1
RITNINGSNUMMER: 1 01 T 06 22	BLAD / NÄSTA BLAD / BET

PLO: 2023-12-08 11:08 X:\1-PRJ\SE\774770 - VÄG 66 SMEDJEBACKEN, U LÄNSGRÄNS FASTPRIS\UPPDRAG 5044120\2_CAD\1 VP\T\RITDEF\01TI0622.DWG JAN ÅKERSTRÖM

VM157361VP, ankomst 2024-01-25, ver 5, jobb 149