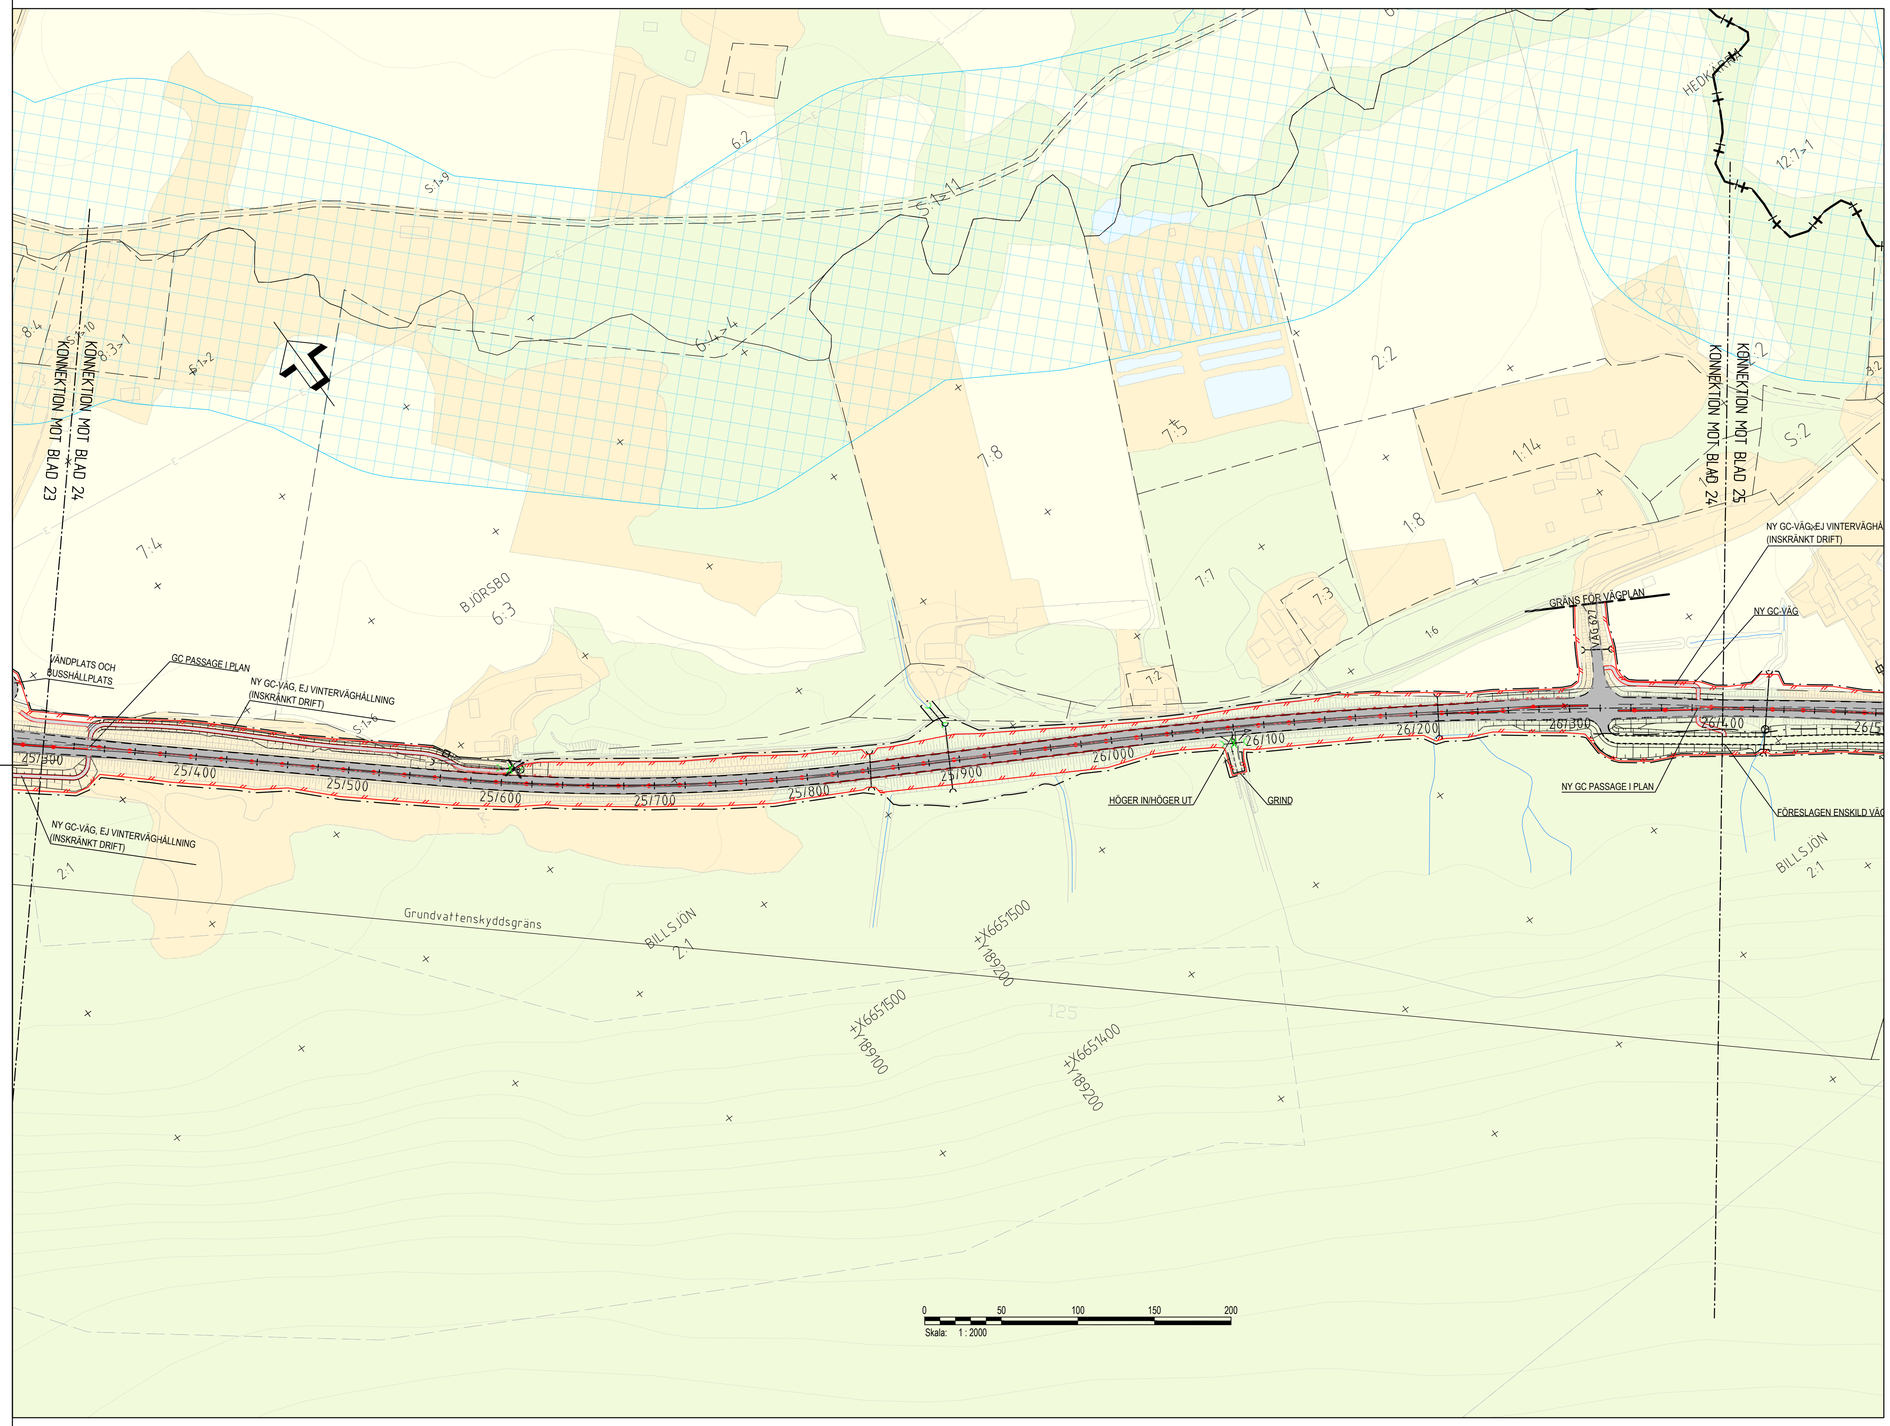

TECKENFÖRKLARING

NYA ANLÄGGNINGAR

- GRÄNS FÖR VÄGOMRÅDE
- OMBYGGD VÄG
- NY GÅNG- OCH CYKELVÄG
- VÄGSLÄNT
- VÄGKANT OMBYGGD VÄG
- VÄGKANT ENSKILD VÄG
- VÄGKANT KOMMUNAL VÄG
- VÄGKANT NY GC-VÄG
- VILTSTÄNGSEL
- VÄGRÄCKE
- MITTRÄCKE
- BULLERSKYDDSSKÄRM

1/200

- NY VÄGMITT MED MARKERING VAR 20:e METER
- NY TRUMMA/TRUMFÖRLÄNGNING
- NY TORRTRUMMA
- BEFINTLIG TRUMMA SOM RIVS
- BUSSHÅLLPLATS
- VÄGKANT NY ENSKILD/KOMMUNAL VÄG
- BYGGNAD SOM RIVS
- HÖGER IN / HÖGER UT
- VÄGANSLUTNING TILL BEFINTLIG ALLMÄN VÄG SOM STÄNGS GENOM SÄRSKILT BESLUT

BEFINTLIGT

GRUNDKARTAN DATERAD TILL 2022-08-29

- ÅKERMARK
- SKOGSMARK
- VATTEN
- TOMTMARK OCH ANNAN ÖPPEN MARK
- INDUSTRIOMRÅDE
- STRANDSKYDD
- RIKSINTRESSE KULTUR
- FASTIGHETSGRÄNS & FASTIGHETSBETECKNING
- TRAKTGRÄNS
- BEFINTLIG VÄGKANT
- BEFINTLIG TRUMMA
- FORNLÄMNING
- BYGGNAD
- BÄCK, DIKE, VATTENDRAG

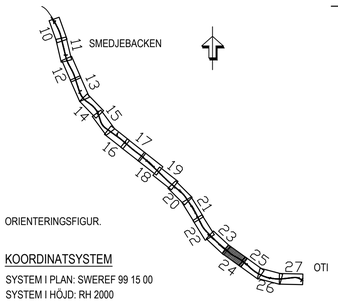

ORIENTERINGSFIGUR.

KOORDINATSYSTEM

SYSTEM I PLAN: SWEREF 99 15 00

SYSTEM I HÖJD: RH 2000

TYP AV PLAN: VÄGPLAN		
GRANSKNINGSSTATUS / SYFFTE		
HANDLINGSTYP		
DATUM: 2024-01-19	LEVERANS / ÄNDRINGS-PM	
OBJEKT: RV 66 U LÄNSGRÄNS-SMEDJEBACKEN		
DELOMRÅDE / BANDEL: OTI-SÖDERBÄRKE		
ANLÄGGNINGDEL: VÄG 66		
OBJEKTNUMMER / KM: 157361	KONSTRUKTIONSNUMMER	
BESTÄLLARE: TRAFIKVERKET	LEVERANTÖR: AFRY	
SKAPAD AV: J.ÅKERSTRÖM	UPPDRAGSNUMMER: 774770	
GODKÄND AV: A.JOSEFSSON	AVDELNING: INFRA	
RITNINGSTYP: ILLUSTRATIONSKARTA		
TEKNIKOMRÅDE / INNEHÅLL: T VÄGUTFORMNING OCH TRAFIK		
BESKRIVNING: KM 25/300 - 26/400		
SKALA: 1:2000	FORMAT: A1	FÖRVALTNINGSNUMMER
RITNINGSNUMMER: 1 01 T 06 24	BLAD	NÄSTA BLAD / BET

PLO: 2023-12-08 11:09 X:\1-PRJ\SE\774770\ - VÄG 66 SMEDJEBACKEN_U LÄNSGRÄNS FASTPRISUPPDRAG 504412\02_CAD\1 VP\T\R\TDE\101\T0624.DWG JAN ÅKERSTRÖM