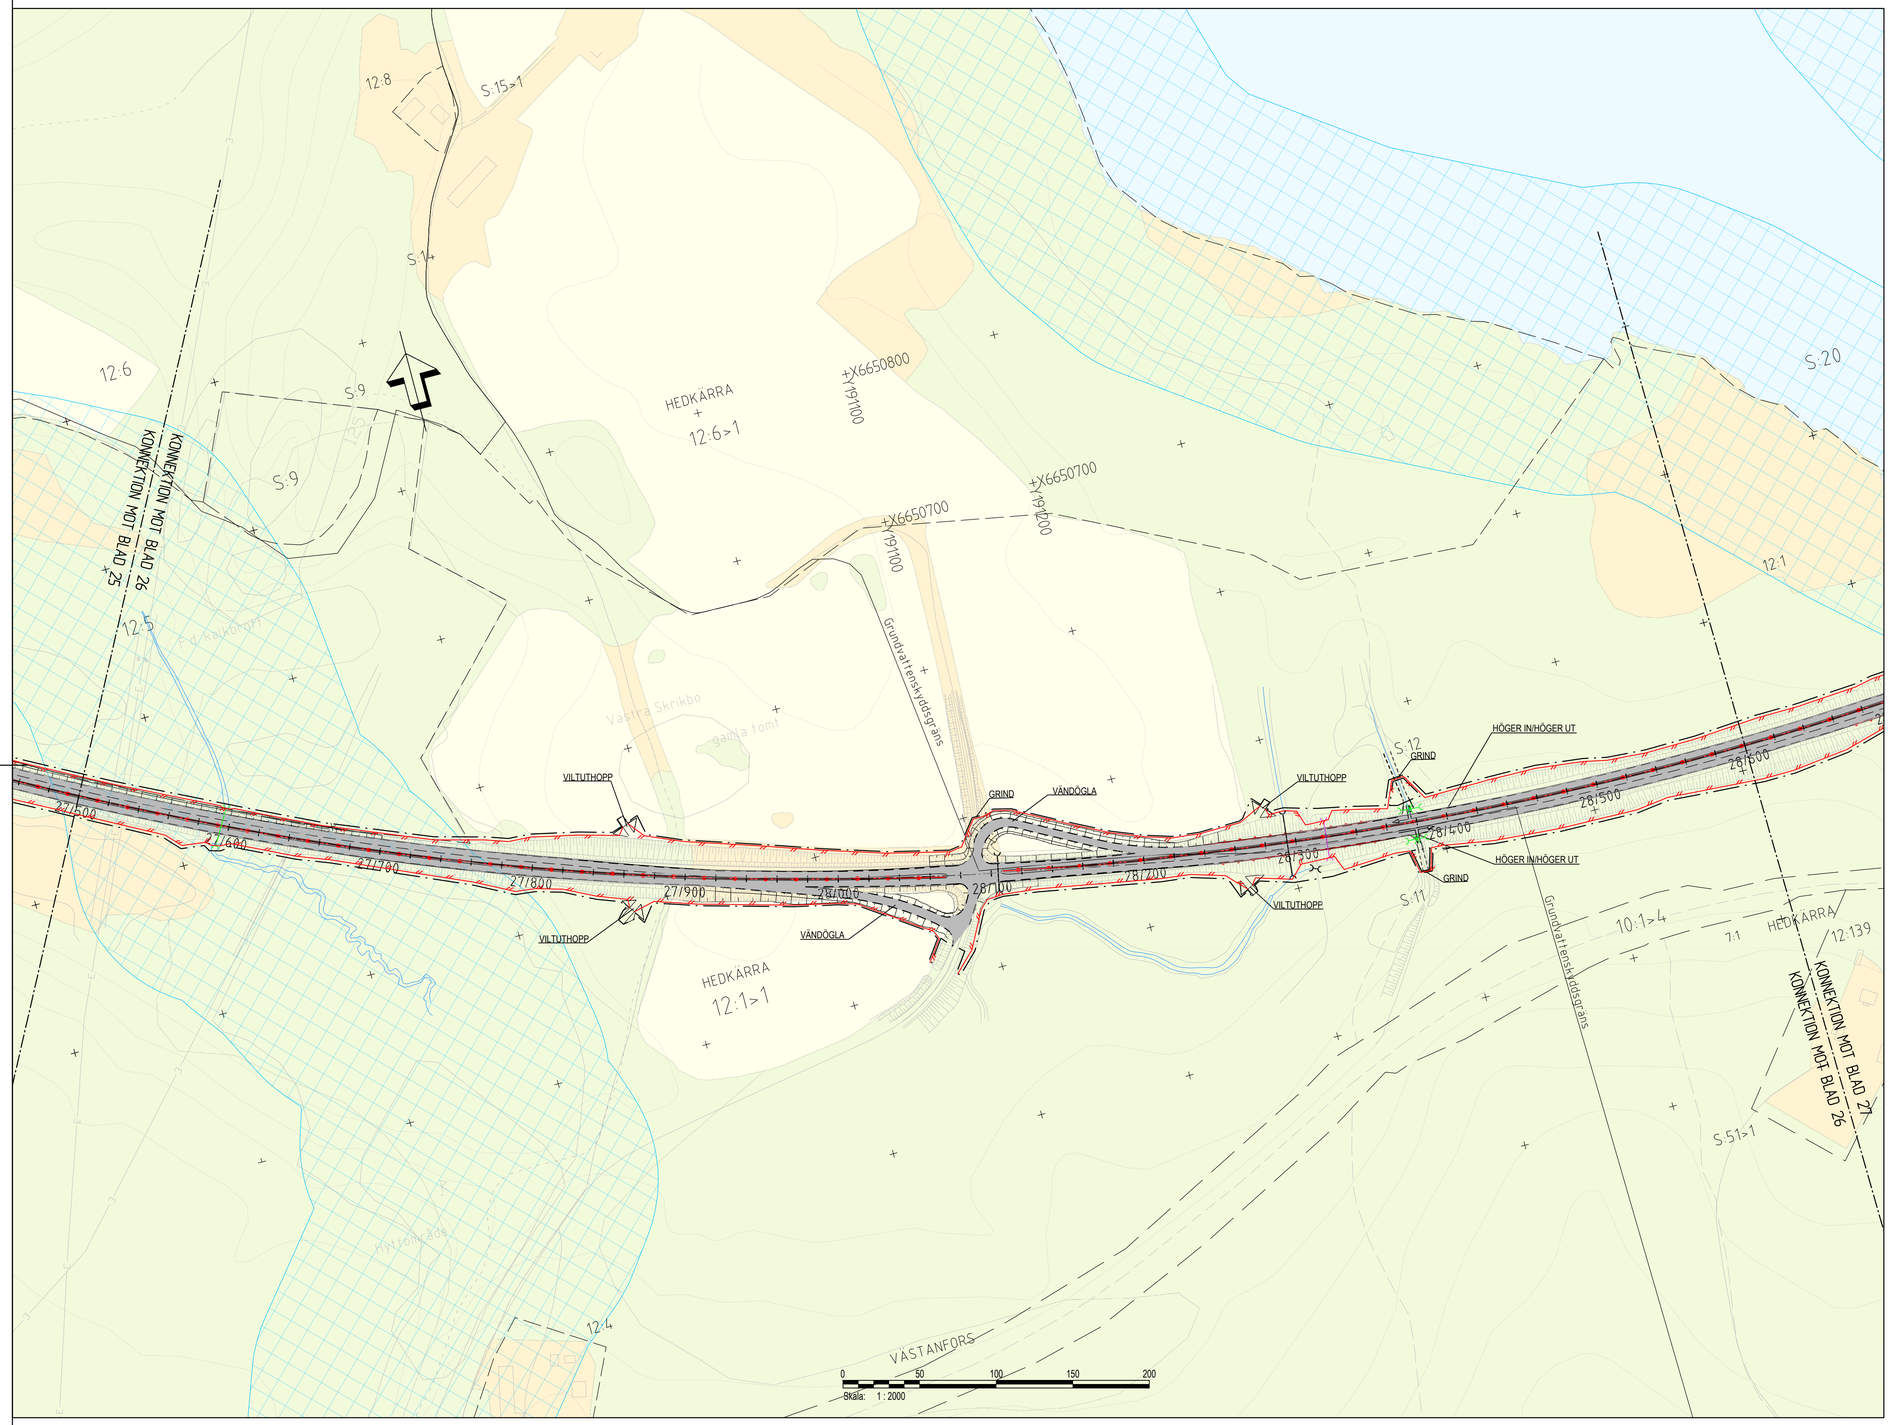

TECKENFÖRKLARING

NYA ANLÄGGNINGAR

- GRÄNS FÖR VÄGOMRÅDE
- OMBYGGD VÄG
- NY GÅNG- OCH CYKELVÄG
- VÄGSLÄNT
- VÄGKANT OMBYGGD VÄG
- VÄGKANT ENSKILD VÄG
- VÄGKANT KOMMUNAL VÄG
- VÄGKANT NY GC-VÄG
- VILTSTÄNGSEL
- VÄGRÄCKE
- MITTRÄCKE
- BULLERSKYDDSSKÄRM
- 1/200 NY VÄGMITT MED MARKERING VAR 20:e METER
- NY TRUMMA/TRUMFÖRLÄNGNING
- NY TORRTRUMMA
- BEFINTLIG TRUMMA SOM RIVS
- BUSSHÅLLPLATS
- VÄGKANT NY ENSKILD/KOMMUNAL VÄG
- BYGGNAD SOM RIVS
- HÖGER IN / HÖGER UT
- VÄGANSLUTNING TILL BEFINTLIG ALLMÄN VÄG SOM STÄNGS GENOM SÄRSKILT BESLUT

BEFINTLIGT

GRUNDKARTAN DATERAD TILL 2022-08-29

- ÅKERMARK
- SKOGSMARK
- VATTEN
- TOMTMARK OCH ANNAN ÖPPEN MARK
- INDUSTRIOMRÅDE
- STRANDSKYDD
- RIKSINTRESSE KULTUR
- 12:1 FASTIGHETSGRÄNS & FASTIGHETSBETECKNING
- TRAKTGRÄNS
- BEFINTLIG VÄGKANT
- BEFINTLIG TRUMMA
- FORNLÄMNING
- BYGGNAD
- BÄCK, DIKE, VATTENDRAG

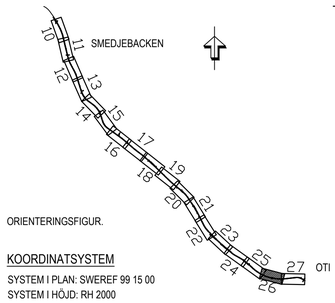

ORIENTERINGSFIGUR.

KOORDINATSYSTEM

SYSTEM I PLAN: SWEREF 99 15 00
SYSTEM I HÖJD: RH 2000

TYP AV PLAN: VÄGPLAN

GRANSKNINGSSTATUS / SYFTE:

HANDLINGSTYP:

DATUM: 2023-06-09

LEVERANS / ÄNDRINGS-PM:

OBJEKT: RV 66 U LÄNSGRÄNS-SMEDJEBACKEN

DELOMRÅDE / BANDEL: OTI-SÖDERBÄRKE

ANLÄGGNINGDEL: VÄG 66

OBJEKTNUMMER / KM: 157361

KONSTRUKTIONSNUMMER:

BESTÄLLARE: TRAFIKVERKET

LEVERANTÖR: AFRY

SKAPAD AV: J.ÅKERSTRÖM

UPPDRAGSNUMMER: 774770

GODKÄND AV: A.JOSEFSSON

AVDELNING: INFRA

RITNINGSTYP: ILLUSTRATIONSKARTA

TEKNIKOMRÅDE / INNEHÅLL: T VÄGUTFORMNING OCH TRAFIK

BESKRIVNING: KM 27/500 - 28/600

SKALA: 1:2000

FORMAT: A1

FÖRVALTNINGSNUMMER:

RITNINGSNUMMER: 1 01 T 06 26

BLAD:

NÄSTA BLAD:

BET:

PLO: 2023-06-07 09:44 X:\1-PRJSET\774770 - VÄG 66 SMEDJEBACKEN_U LÄNSGRÄNS FASTPRIS\UPPDRAG 50441202_CAD\1 VP\TRTDEF101\T06026.DWG JAN ÅKERSTRÖM