

TECKENFÖRKLARING

VÄGANLÄGGNINGAR

- NY ALLMÄN VÄG, ASFALT
- NY GÅNG- OCH CYKELVÄG, ASFALT
- NY GÅNG- OCH CYKELVÄG, GRUS
- NY ENSKILDVÄG, GRUS (FASTSTÄLLS EJ)
- NY ENSKILDVÄG, ASFALT (FASTSTÄLLS EJ)
- NY VÄGSLÄNT, MED FLÖDESRIKTNING
- VÄGDEL SOM RIVS


VÄGMARKERINGAR

- H10,3)
- K0,153+9
- K0,3Y1+1
- K0,3Y3+3
- VÄJNINGSPLIKT
- SPÄRRFÄLT
- KÖRFÄLT VÄVS IMOP
- KÖRFÄLT VÄNSTERSVÄNGANDE
- KÖRFÄLT GENOMGÅENDE

LINJER OCH SYMBOLER

- MITTRÄCKE
- KOMMUNGRÄNS
- NYTT FAUNASTÄNGSEL
- BEFINTLIGT STAKET
- NYTT VÄGRÄCKE
- BEFINTLIGT VÄGRÄCKE
- ÅKERKANT
- BEFINTLIG EL LUFTBUREN
- BEFINTLIG VÄGKANT
- BEFINTLIGT VÄGMÄRKE
- BEFINTLIG BELYSNINGSSTOLPE
- NY BELYSNINGSSTOLPE MED ARM
- NY BELYSNING VID BROLÄGE
- NY TRUMMA ALT. BEFINTLIG TRUMMA FÖRLÄNGS
- NY DRÄNERINGSLEDNING
- BEFINTLIG DIKE, FLÖDESRIKTNING
- BEFINTLIG VÄGSLÄNT

BLADINDELNING

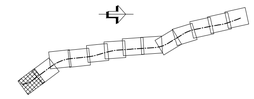

KOORDINATSYSTEM
SYSTEM I PLAN: SWEREF 99 15 00
SYSTEM I HÖJD: RH 2000

TYP AV PLAN
VÄGPLAN

GRANSKNINGSSTATUS / SYFTE

HANDLINGSTYP
GRANSKNINGSHANDLING

DATUM	LEVERANS / ÄNDRINGS-PM
2018-02-08	

OBJEKT
RV 51
KVARNTORP - ALMBRO

DELOMRÅDE / BANDEL
KVARNTORP - ALMBRO

ANLÄGGNINGSDEL
RV 51

OBJEKTNUMMER / KM	KONSTRUKTIONSNUMMER
146953	

BESTÄLLARE	LEVERANTÖR
TRAFIKVERKET	Norconsult / Loxia group

SKAPAD AV	UPPDRAGSNUMMER
L PALMÉR	104 11 58
GODKÄND AV	AVDELNING
R OLOFSSON	VÄG & JVG

RITNINGSTYP
PLANRITNING

TEKNIKOMRÅDE / INNEHÅLL
T VÄGUTFORMNING OCH TRAFIK

BESKRIVNING
KM 0/000 - 0/600

ILLUSTRATIONSPLANER

SKALA	FORMAT	FÖRVALTNINGSNUMMER
1:1000	A1	

RITNINGSNUMMER	BLAD	NÄSTA BLAD	BET
1 01 T 05 01			

FIL: L:\VX-1150\S ARBETSMATERIAL\02 CAD\T\DRITEF\1011150\1DWG PLOTTAD: 2018-02-5 % AV: ANVÄNDARE: LINNEA.PALMÉR

SKOGSBILVÄG FRÅN EKEBY-BJÖRKA 2:10
TILL 2/240 FÖRSLAG PÅ LINJEFÖRING SE
ÖVERSIKTSKARTA 000T0201

VÄGANSLUTNING
STÄNGS

VÄGANSLUTNING
STÄNGS

GÅNGBANA TILL
BUSSHÅLLPLATS

BUSSHÅLLPLATS
MED ACCELERATIONSFÄLT

VÄNSTERSVÄNGSKÖRFÄLT
TYP ÖGLA

BUSSHÅLLPLATS

ÖPPNING I
MITTRÄCKE

NY VÄG 642

BRO ÖVER GÅNG-
OCH CYKELVÄG
BRO 100-875-1

NY GÅNG- OCH CYKELVÄG

GÅNGBANA TILL
BUSSHÅLLPLATS

NY SKOGSBILVÄG

NORRKÖPING
VÄG 51

ÖREBRO
VÄG 51

KONNEKTION 101 T 05 01
KONNEKTION 101 T 05 02
KONNEKTION 101 T 05 03

X6558300
Y656000
X6558400
Y656500
X6558400
Y656600

EKEBY-BJÖRKA 3:6-3
EKEBY-BJÖRKA 3:3
EKEBY-BJÖRKA 3:7-2
EKEBY-BJÖRKA 3:2
EKEBY-BJÖRKA
TORSTA 8:2-6
EKEBY-BJÖRKA 2:12
EKEBY-BJÖRKA 4:21
EKEBY-BJÖRKA 4:16-1
EKEBY-BJÖRKA 5:1
BJÖRKA HUSARTORP 1:1
ÅBY 2:1-4
ÅBY 1:4-3
ÅBY 1:4
ÅBY 1:2-3
ÅBY 2:1-2

0 20 40 60 80 100
Horisontal skala 1:1000

TECKENFÖRKLARING

VÄGANLÄGGNINGAR

- NY ALLMÄN VÄG, ASFALT
- NY GÅNG- OCH CYKELVÄG, ASFALT
- NY GÅNG- OCH CYKELVÄG, GRUS
- NY ENSKILDVÄG, GRUS (FASTSTÄLLS E.J)
- NY ENSKILDVÄG, ASFALT (FASTSTÄLLS E.J)
- NY VÄGSLÄNT, MED FLÖDESRIKTNING
- VÄGDEL SOM RIVS

VÄGMARKERINGAR

- H10_31
- H10_1513+9
- H10_311+1
- H10_313+3
- VÄJNINGSPLIKT
- SPärrFÄLT
- KÖRFÄLT VÄVS IHOP
- KÖRFÄLT VÄNSTERSVÄNGANDE
- KÖRFÄLT GENOMGÅENDE

LINJER OCH SYMBOLER

- MITTRÄCKE
- KOMMUNGRÄNS
- NYTT FALUNASTÄNGSEL
- BEFINTLIGT STAKET
- NYTT VÄGRÄCKE
- BEFINTLIGT VÄGRÄCKE
- ÅKERKANT
- BEFINTLIG EL LUFTBUREN
- BEFINTLIG VÄGKANT
- BEFINTLIGT VÄGMÄRKE
- BEFINTLIG BELYSNINGSTOLPE
- NY BELYSNINGSTOLPE MED ARM
- NY BELYSNING VID BROLÄGE
- NY TRUMMA ALT. BEFINTLIG TRUMMA FÖRLÄNGS
- NY DRÄNERINGSLEDNING
- BEFINTLIG DIKE, FLÖDESRIKTNING
- BEFINTLIG VÄGSLÄNT

BLADINDELNING

KOORDINATSYSTEM
SYSTEM I PLAN SWEREF 99 15 00
SYSTEM I HÖJD RH 2000

TYP AV PLAN
VÄGPLAN

GRANSKNINGSSTATUS / SYFTE

HANDLINGSTYP
GRANSKNINGSHANDLING

DATUM	LEVERANS / ÄNDRINGS-PM
2018-02-08	

OBJEKT
RV 51
KVARNTORP - ALMBRO

DELOMRÅDE / BANDEL
KVARNTORP - ALMBRO

ANLÄGGNINGSDEL
RV 51

OBJEKTNUMMER / KM	KONSTRUKTIONSNUMMER
146953	

BESTÄLLARE	LEVERANTÖR
TRAFIKVERKET	Norconsult / Loxia group

SKAPAD AV	UPPDRAGSNUMMER
L PALMÉR	104 11 58
GODKÄND AV	AVDELNING
R OLOFSSON	VÄG & JVG

RITNINGSTYP
PLANRITNING

TEKNIKOMRÅDE / INNEHÅLL
T VÄGUTFORMNING OCH TRAFIK

BESKRIVNING
KM 0/600 - 1/200

ILLUSTRATIONSPLANER

SKALA	FORMAT	FÖRVALTNINGSNUMMER
1:1000	A1	

RITNINGSNUMMER	BLAD	NÄSTA BLAD	BET
1 01 T 05 02			

FIL: L:\TRV\1585\S ARBETSMATERIAL\002 CAD\T\DRITEF\1001150202.DWG PLOTTAD: 2018-02-15 12:14 AV: ANVÄNDARE, UNKNOWN



TECKENFÖRKLARING

VÄGANLÄGGNINGAR

- NY ALLMÄN VÄG, ASFALT
- NY GÅNG- OCH CYKELVÄG, ASFALT
- NY GÅNG- OCH CYKELVÄG, GRUS
- NY ENSKILDVÄG, GRUS (FASTSTÄLLS EJ)
- NY ENSKILDVÄG, ASFALT (FASTSTÄLLS EJ)
- NY VÄGSLÄNT, MED FLÖDESRIKTNING
- VÄGDEL SOM RIVS


VÄGMARKERINGAR

- H10,3I
- K10,1513+9
- K10,3I1+1
- K10,3I3+3
- VÄJNINGSPLIKT
- SPärrFÄLT
- KÖRFÄLT VÄVS IHOP
- KÖRFÄLT VÄNSTERSVÄNGANDE
- KÖRFÄLT GENOMGÅENDE

LINJER OCH SYMBOLER

- MITTRÄCKE
- KOMMUNGRÄNS
- NYTT FÄLNÄSTÄNGSEL
- BEFINTLIGT STAKET
- NYTT VÄGRÄCKE
- BEFINTLIGT VÄGRÄCKE
- ÅKERKANT
- BEFINTLIG EL LUFTBUREN
- BEFINTLIG VÄGKANT
- BEFINTLIGT VÄGMÄRKE
- BEFINTLIG BELYSNINGSTOLPE
- NY BELYSNINGSTOLPE MED ARM
- NY BELYSNING VID BROLÄGE
- NY TRUMMA ALT. BEFINTLIG TRUMMA FÖRLÄNGS
- NY DRÄNERINGSLEDNING
- BEFINTLIG DIKE, FLÖDESRIKTNING
- BEFINTLIG VÄGSLÄNT

BLADINDELNING

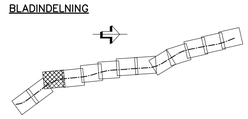

KOORDINATSYSTEM
SYSTEM I PLAN: SWEREF 99 15 00
SYSTEM I HÖJD: RH 2000

TYP AV PLAN
VÄGPLAN

GRANSKNINGSSTATUS / SYFTE

HANDLINGSTYP
GRANSKNINGSHANDLING

DATUM	LEVERANS / ÄNDRINGS-PM
2018-02-08	

OBJEKT
RV 51
KVARNTORP - ALMBRO

DELOMRÅDE / BANDEL
KVARNTORP - ALMBRO

ANLÄGGNINGSDEL
RV 51

OBJEKTNUMMER / KM	KONSTRUKTIONSNUMMER
146953	

BESTÄLLARE	LEVERANTÖR
TRAFIKVERKET	Norconsult / Loxia group

SKAPAD AV	UPPDRAGSNUMMER
L PALMÉR	104 11 58
GODKÄND AV	AVDELNING
R OLOFSSON	VÄG & JVG

RITNINGSTYP
PLANRITNING

TEKNIKOMRÅDE / INNEHÅLL
T VÄGUTFORMNING OCH TRAFIK


BESKRIVNING
KM 1/200 - 1/800

ILLUSTRATIONSPLANER

SKALA	FORMAT	FÖRVALTNINGSNUMMER
1:1000	A1	

RITNINGSNUMMER	BLAD	NÄSTA BLAD	BET
1 01 T 05 03			

FIL: L:\VX\1568\S ARBETSOMRÅDEN\PALV02 CAD\T\1 01 T\DEFAULT\1 01 T 05 03.DWG PLOTTAD: 2018-02-15 12:14 AV ANVÄNDARE: LINNEA PALMÉR

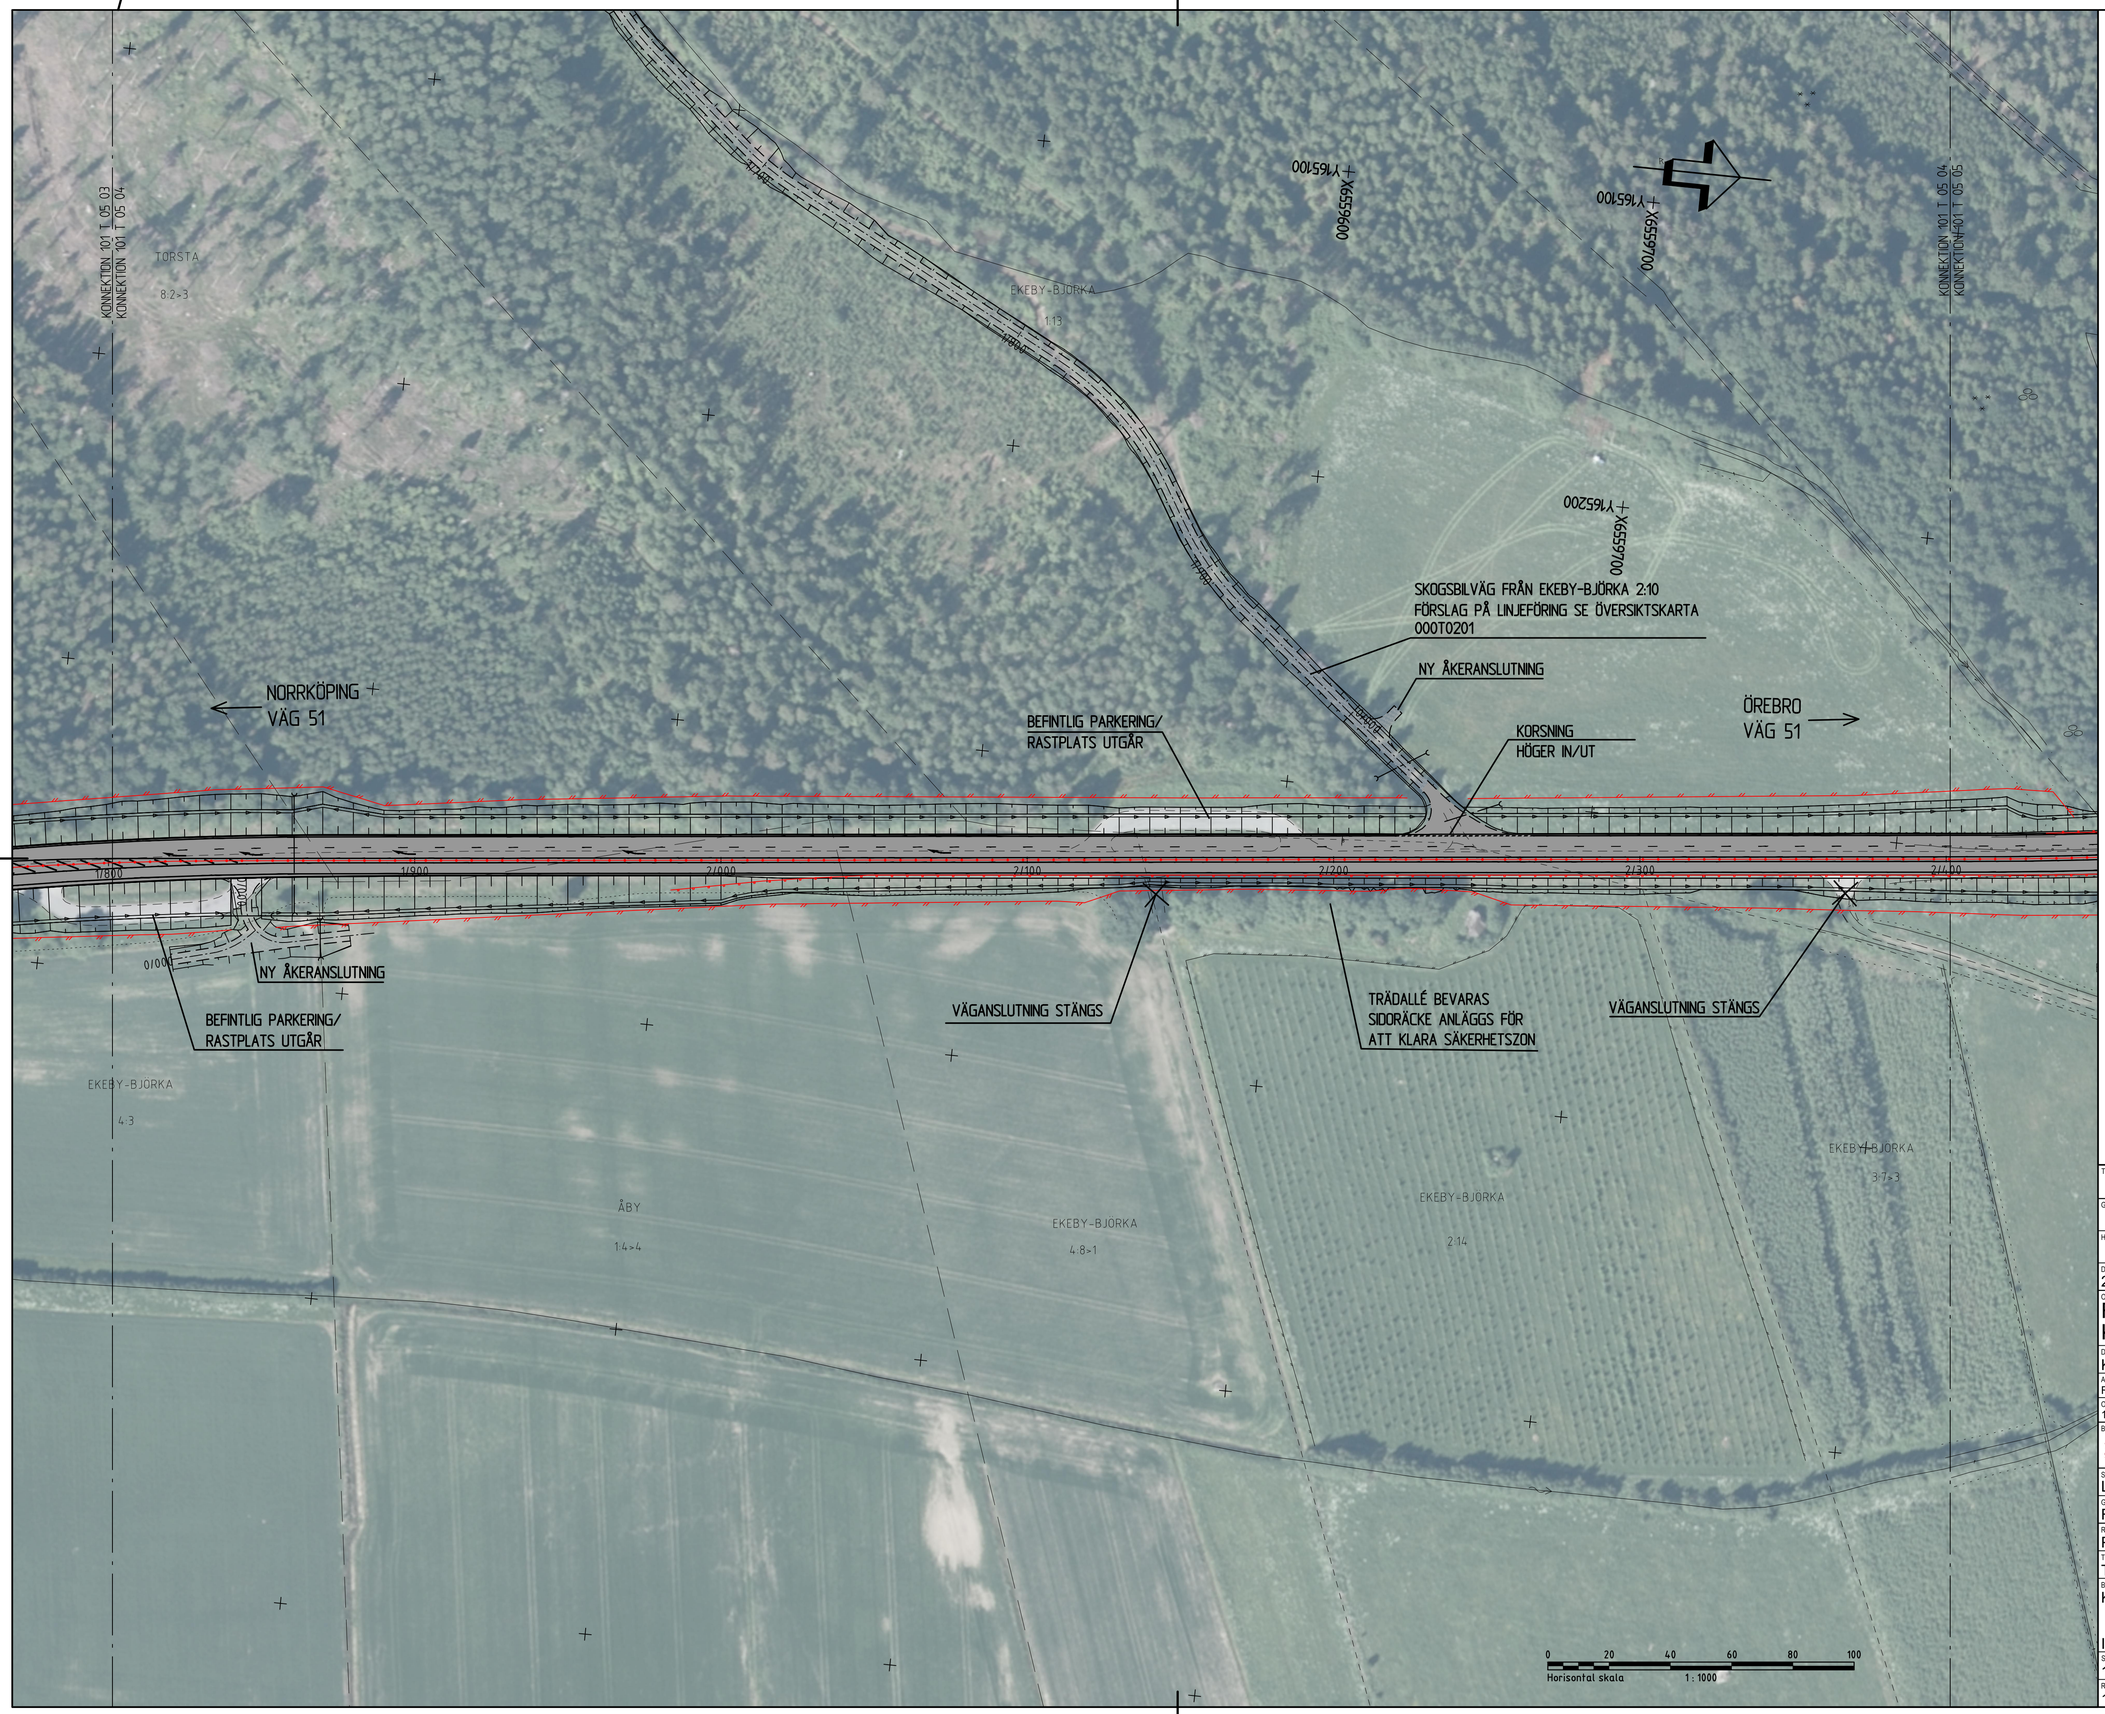

TECKENFÖRKLARING

VÄGANLÄGGNINGAR

- NY ALLMÄN VÄG, ASFALT
- NY GÅNG- OCH CYKELVÄG, ASFALT
- NY GÅNG- OCH CYKELVÄG, GRUS
- NY ENSKILDVÄG, GRUS (FASTSTÄLLS E.J)
- NY ENSKILDVÄG, ASFALT (FASTSTÄLLS E.J)
- NY VÄGSLÄNT, MED FLÖDESRIKTNING
- VÄGDEL SOM RIVS


VÄGMARKERINGAR

- H10_31
- K10_1513+9
- K10_311+1
- K10_313+3
- VÄJNINGSPLIKT
- SPärrFÄLT
- KÖRFÄLT VÄVS IHOP
- KÖRFÄLT VÄNSTERSVÄNGANDE
- KÖRFÄLT GENOMGÅENDE

LINJER OCH SYMBOLER

- MITTRÄCKE
- KOMMUNGRÄNS
- NYTT FALNASTÄNGSEL
- BEFINTLIGT STAKET
- NYTT VÄGRÄCKE
- BEFINTLIGT VÄGRÄCKE
- ÅKERKANT
- BEFINTLIG EL LUFTBUREN
- BEFINTLIG VÄGKANT
- BEFINTLIGT VÄGMÄRKE
- BEFINTLIG BELYSNINGSTOLPE
- NY BELYSNINGSTOLPE MED ARM
- NY BELYSNING VID BROLÄGE
- NY TRUMMA ALT. BEFINTLIG TRUMMA FÖRLÄNGS
- NY DRÄNERINGSLEDNING
- BEFINTLIG DIKE, FLÖDESRIKTNING
- BEFINTLIG VÄGSLÄNT

BLADINDELNING

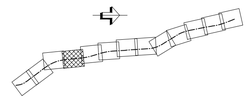

KOORDINATSYSTEM
SYSTEM I PLAN SWEREF 99 15 00
SYSTEM I HÖJD RH 2000

TYP AV PLAN
VÄGPLAN

GRANSKNINGSSTATUS / SYFTE

HANDLINGSTYP
GRANSKNINGSHANDLING

DATUM	LEVERANS / ÄNDRINGS-PM
2018-02-08	

OBJEKT
RV 51
KVARNTORP - ALMBRO

DELOMRÅDE / BANDEL
KVARNTORP - ALMBRO

ANLÄGGNINGDEL
RV 51

OBJEKTNUMMER / KM	KONSTRUKTIONSNUMMER
146953	

BESTÄLLARE: TRAFIKVERKET
LEVERANTÖR: Norconsult / Loxia group

SKAPAD AV	UPPDRAGSNUMMER
L PALMÉR	104 11 58
GODKÄND AV	AVDELNING
R OLOFSSON	VÄG & JVG

RITNINGSTYP
PLANRITNING

TEKNIKOMRÅDE / INNEHÅLL
T VÄGUTFORMNING OCH TRAFIK


BESKRIVNING
KM 1/800 - 2/400

ILLUSTRATIONSPLANER

SKALA	FORMAT	FÖRVALTNINGSNUMMER
1:1000	A1	

RITNINGSNUMMER	BLAD	NÄSTA BLAD	BET
1 01 T 05 04			

FIL: L:\SV\1150\5.ARBETSMATERIAL\02 CAD\1.0RITDEF\SV1150SVDWG PLOTTAD: 2018-02-15 12:01 AV: ANVÄNDARE, UNKEAPALMER

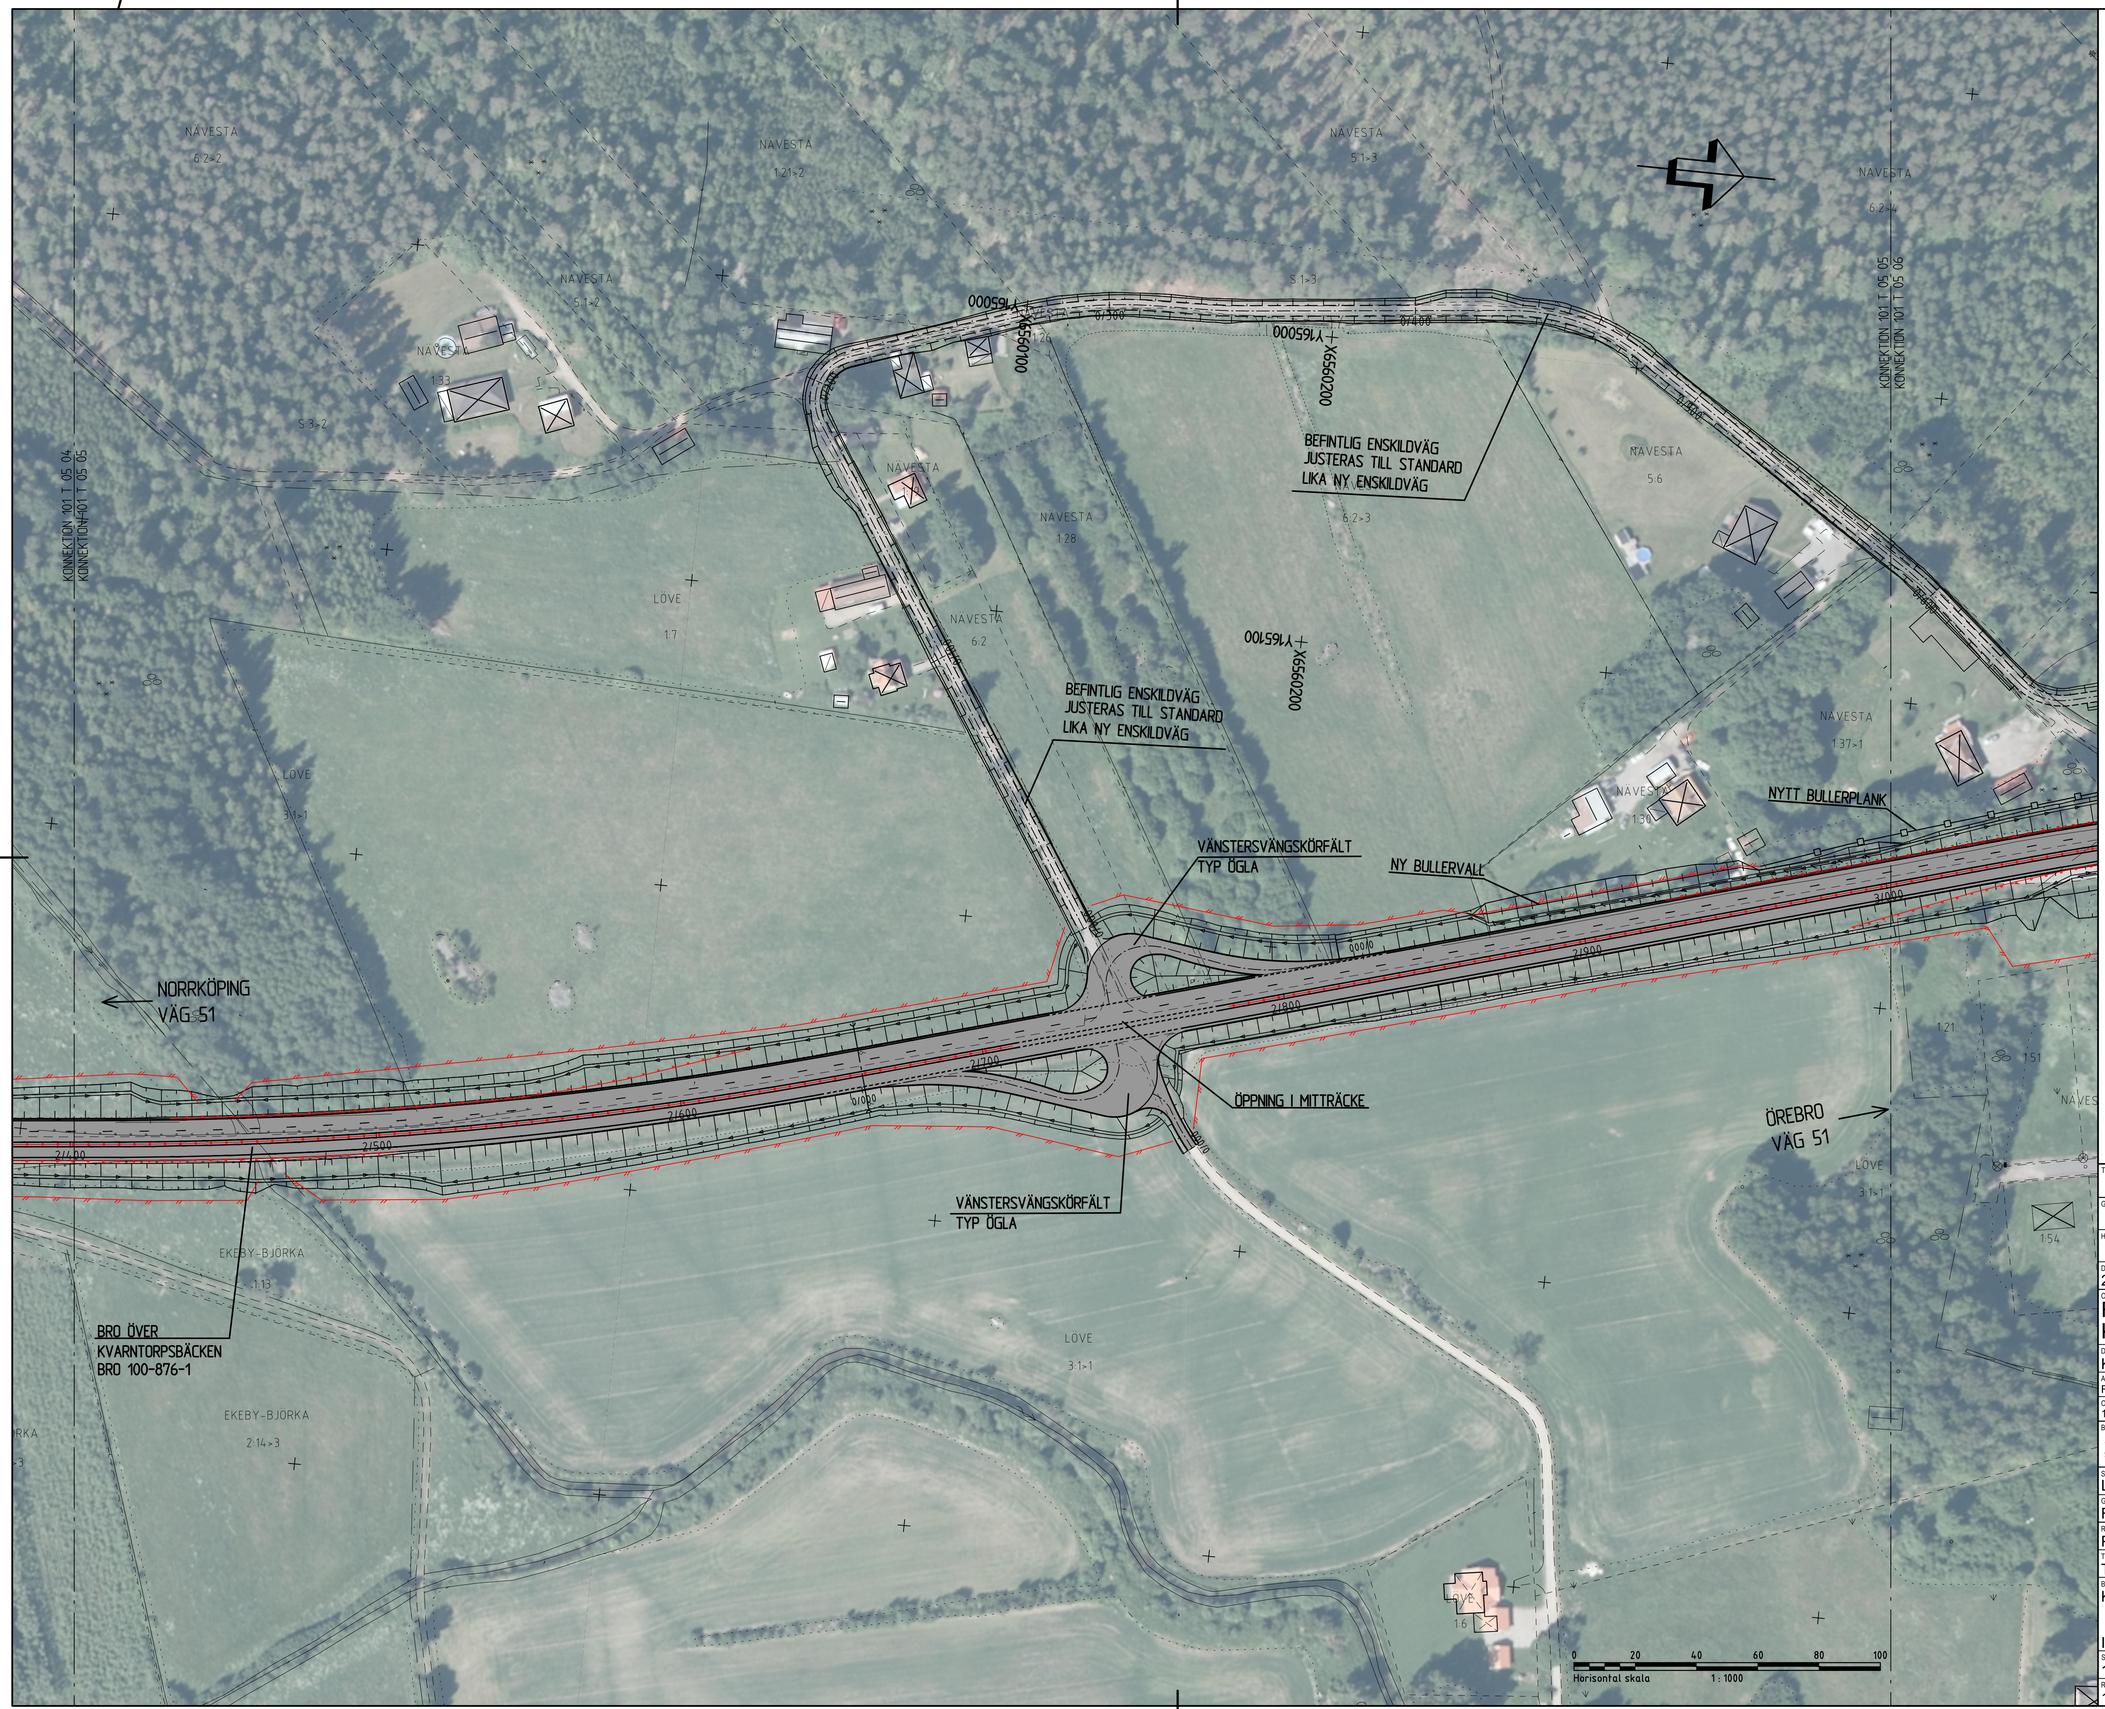

TECKENFÖRKLARING

VÄGANLÄGGNINGAR

- NY ALLMÄN VÄG, ASFALT
- NY GÅNG- OCH CYKELVÄG, ASFALT
- NY GÅNG- OCH CYKELVÄG, GRUS
- NY ENSKILDVÄG, GRUS (FASTSTÄLLS E.J)
- NY ENSKILDVÄG, ASFALT (FASTSTÄLLS E.J)
- NY VÄGSLÄNT, MED FLÖDESRIKTNING
- VÄGDEL SOM RIVS


VÄGMARKERINGAR

- H10,3)
- H10,1513+9
- H10,3)1+1
- H10,3)3+3
- VÄJNINGSPLIKT
- SPärrFÄLT
- KÖRFÄLT VÄVS IHOP
- KÖRFÄLT VÄNSTERSVÄNGANDE
- KÖRFÄLT GENOMGÅENDE

LINJER OCH SYMBOLER

- MITTRÄCKE
- KOMMUNGRÄNS
- NYTT FALUNASTÄNGSEL
- BEFINTLIGT STAKET
- NYTT VÄGRÄCKE
- BEFINTLIGT VÄGRÄCKE
- ÅKERKANT
- BEFINTLIG EL LUFTBUREN
- BEFINTLIG VÄGKANT
- BEFINTLIGT VÄGMÄRKE
- BEFINTLIG BELYSNINGSTOLPE
- NY BELYSNINGSTOLPE MED ARM
- NY BELYSNING VID BROLÄGE
- NY TRUMMA ALT. BEFINTLIG TRUMMA FÖRLÄNGS
- NY DRÄNERINGSLEDNING
- BEFINTLIG DIKE, FLÖDESRIKTNING
- BEFINTLIG VÄGSLÄNT

BLADINDELNING

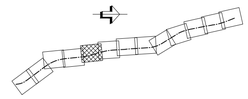

KOORDINATSYSTEM
SYSTEM I PLAN SWEREF 99 15 00
SYSTEM I HÖJD RH 2000

TYP AV PLAN
VÄGPLAN

GRANSKNINGSSTATUS / SYFTE

HANDLINGSTYP
GRANSKNINGSHANDLING

DATUM	LEVERANS / ÄNDRINGS-PM
2018-02-08	

OBJEKT
RV 51
KVARNTORP - ALMBRO

DELOMRÅDE / BANDEL
KVARNTORP - ALMBRO

ANLÄGGNINGDEL
RV 51

OBJEKTNUMMER / KM	KONSTRUKTIONSNUMMER
146953	

BESTÄLLARE	LEVERANTÖR
TRAFIKVERKET	Norconsult / Loxia group

SKAPAD AV	UPPDRAGSNUMMER
L PALMÉR	104 11 58
GODKÄND AV	AVDELNING
R OLOFSSON	VÄG & JVG

RITNINGSTYP
PLANRITNING

TEKNIKOMRÅDE / INNEHÅLL
T VÄGUTFORMNING OCH TRAFIK

BESKRIVNING
KM 2/400 - 3/000

ILLUSTRATIONSPLANER

SKALA	FORMAT	FÖRVALTNINGSNUMMER
1:1000	A1	

RITNINGSNUMMER	BLAD	NÄSTA BLAD	BET
1 01 T 05 05			

FIL: L:\VA\1535\S ARBETSMATERIAL\02 CAD\T\ARTIFEX\101105050DWG PLOTTAD: 2018-02-5 13:10 AV: ANVÄNDARE UNNEA PALMÉR



TECKENFÖRKLARING

VÄGANLÄGGNINGAR

- NY ALLMÄN VÄG, ASFALT
- NY GÅNG- OCH CYKELVÄG, ASFALT
- NY GÅNG- OCH CYKELVÄG, GRUS
- NY ENSKILDVÄG, GRUS (FASTSTÄLLS EJ)
- NY ENSKILDVÄG, ASFALT (FASTSTÄLLS EJ)
- NY VÄGSLÄNT, MED FLÖDESRIKTNING
- VÄGDEL SOM RIVS


VÄGMARKERINGAR

- H10,3)
- K10,1513+9
- K10,3)1+1
- K10,3)3+3
- VÄJNINGSPLIKT
- SPärrFÄLT
- KÖRFÄLT VÄVS IHOP
- KÖRFÄLT VÄNSTERSVÄNGANDE
- KÖRFÄLT GENOMGÅENDE

LINJER OCH SYMBOLER

- MITTRÄCKE
- KOMMUNGRÄNS
- NYTT FALNASTÄNGSEL
- BEFINTLIGT STAKET
- NYTT VÄGRÄCKE
- BEFINTLIGT VÄGRÄCKE
- ÅKERKANT
- BEFINTLIG EL LUFTBUREN
- BEFINTLIG VÄGKANT
- BEFINTLIGT VÄGMÄRKE
- BEFINTLIG BELYSNINGSTOLPE
- NY BELYSNINGSTOLPE MED ARM
- NY BELYSNING VID BROLÄGE
- NY TRUMMA ALT. BEFINTLIG TRUMMA FÖRLÄNGS
- NY DRÄNERINGSLEDNING
- BEFINTLIG DIKE, FLÖDESRIKTNING
- BEFINTLIG VÄGSLÄNT

BLADINDELNING

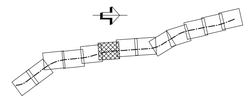

KOORDINATSYSTEM
SYSTEM I PLAN SWEREF 99 15 00
SYSTEM I HÖJD RH 2000

TYP AV PLAN
VÄGPLAN

GRANSKNINGSSTATUS / SYFTE

HANDLINGSTYP
GRANSKNINGSHANDLING

DATUM	LEVERANS / ÄNDRINGS-PM
2018-02-08	

OBJEKT
RV 51
KVARNTORP - ALMBRO

DELOMRÅDE / BANDEL
KVARNTORP - ALMBRO

ANLÄGGNINGSDEL
RV 51

OBJEKTNUMMER / KM	KONSTRUKTIONSNUMMER
146953	

BESTÄLLARE	LEVERANTÖR
TRAFIKVERKET	Norconsult / Loxia group

SKAPAD AV	UPPDRAGSNUMMER
L PALMÉR	104 11 58
GODKÄND AV	AVDELNING
R OLOFSSON	VÄG & JVG

RITNINGSTYP
PLANRITNING

TEKNIKOMRÅDE / INNEHÅLL
T VÄGUTFORMNING OCH TRAFIK

BESKRIVNING
KM 3/000 - 3/600

ILLUSTRATIONSPLANER

SKALA	FORMAT	FÖRVALTNINGSNUMMER
1:1000	A1	

RITNINGSNUMMER	BLAD	NÄSTA BLAD	BET
1 01 T 05 06			

FIL: L:\VX-1583\S ARBETSMATERIAL\02 CAD\TJÄRTEDEN\1001T0506.DWG PLOTTAD: 2018-02-15 13:10 AV ANVÄNDARE UNNEA PALMÉR

NYA ÅKERANSLUTNINGAR

PENDLARPARKERING
UTMED BEF. VÄG 647

ÖPPNING I MITTRÄCKE

GÅNGBANA TILL
BUSSHÅLLPLATS

BUSSHÅLLPLATS

VÄNDPLAN

VÄGANSLUTNING
STÄNGS

NY VÄG 647

BUSSHÅLLPLATS
MED ACCELERATIONSFÄLT

VÄGANSLUTNING
STÄNGS

NY BULLERVALL

NORRKÖPING
VÄG 51

VÄNSTERPÅSVÄNGSFÄLT
(ACCELERATIONSFÄLT)

BEFINTLIG BRO ÖVER
GÅNG- OCH CYKELVÄG

FÖRSKJUTNA
3-VÄGSKORSNINGAR, TYP C

GÅNGBANA TILL
BUSSHÅLLPLATS

ÖPPNING I MITTRÄCKE

VÄGANSLUTNING
STÄNGS

ÖREBRO
VÄG 51

KONNEKTION 101 T 05 06
KONNEKTION 101 T 05 07

KONNEKTION 101 T 05 07
KONNEKTION 101 T 05 08

Y1648OO
X6556OO

Y1649OO
X6556OO

Y1649OO
X6556OO

EKEBY
PRÄSTGÅRD

0 20 40 60 80 100
Horisontal skala 1:1000

TECKENFÖRKLARING

VÄGANLÄGGNINGAR

- NY ALLMÄN VÄG, ASFALT
- NY GÅNG- OCH CYKELVÄG, ASFALT
- NY GÅNG- OCH CYKELVÄG, GRUS
- NY ENSKILDVÄG, GRUS (FASTSTÄLLS E.J)
- NY ENSKILDVÄG, ASFALT (FASTSTÄLLS E.J)
- NY VÄGSLÄNT, MED FLÖDESRIKTNING
- VÄGDEL SOM RIVS


VÄGMARKERINGAR

- H10,3)
- K10,1513+9
- K10,311+1
- K10,313+3
- VÄJNINGSPLIKT
- SPärrFÄLT
- KÖRFÄLT VÄVS IHOP
- KÖRFÄLT VÄNSTERSVÄNGANDE
- KÖRFÄLT GENOMGÅENDE

LINJER OCH SYMBOLER

- MITTRÄCKE
- KOMMUNGRÄNS
- NYTT FALNASTÄNGSEL
- BEFINTLIGT STAKET
- NYTT VÄGRÄCKE
- BEFINTLIGT VÄGRÄCKE
- ÅKERKANT
- BEFINTLIG EL LUFTBUREN
- BEFINTLIG VÄGKANT
- BEFINTLIGT VÄGMÄRKE
- BEFINTLIG BELYSNINGSTOLPE
- NY BELYSNINGSTOLPE MED ARM
- NY BELYSNING VID BROLÄGE
- NY TRUMMA ALT. BEFINTLIG TRUMMA FÖRLÄNGS
- NY DRÄNERINGSLEDNING
- BEFINTLIG DIKE, FLÖDESRIKTNING
- BEFINTLIG VÄGSLÄNT

BLADINDELNING

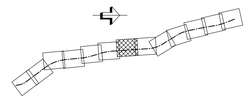

KOORDINATSYSTEM
SYSTEM I PLAN SWEREF 99 15 00
SYSTEM I HÖJD RH 2000

TYP AV PLAN
VÄGPLAN

GRANSKNINGSSTATUS / SYFTE

HANDLINGSTYP
GRANSKNINGSHANDLING

DATUM
2018-02-08

LEVERANS / ÄNDRINGS-PM

OBJEKT
RV 51
KVARNTORP - ALMBRO

DELOMRÅDE / BANDEL
KVARNTORP - ALMBRO

ANLÄGGNINGDEL
RV 51

OBJEKTNUMMER / KM
146953

KONSTRUKTIONSNUMMER

BESTÄLLARE
TRAFIKVERKET

LEVERANTÖR
Norconsult
Loxia group

SKAPAD AV
L PALMÉR

UPPDRAGSNUMMER
104 11 58

GODKÄND AV
R OLOFSSON

AVDELNING
VÄG & JVG

RITNINGSTYP
PLANRITNING

TEKNIKOMRÅDE / INNEHÅLL
T VÄGUTFORMNING OCH TRAFIK

BESKRIVNING
KM 3/600 - 4/200

ILLUSTRATIONSPLANER

SKALA
1:1000

FORMAT
A1

FÖRVALTNINGSNUMMER

RITNINGSNUMMER
1 01 T 05 07

BLAD

NÄSTA BLAD

BET

FIL: L:\SV\1569\5 ARBETSMATERIAL\02 CAD\1 RITDEF\1011505\01.DWG PLOTTAD: 2018-02-15 12:09 AV ANVÄNDARE: LINNEA PALMÉR



TECKENFÖRKLARING

VÄGANLÄGGNINGAR

- NY ALLMÄN VÄG, ASFALT
- NY GÅNG- OCH CYKELVÄG, ASFALT
- NY GÅNG- OCH CYKELVÄG, GRUS
- NY ENSKILDVÄG, GRUS (FASTSTÄLLS E.J)
- NY ENSKILDVÄG, ASFALT (FASTSTÄLLS E.J)
- NY VÄGSLÄNT, MED FLÖDESRIKTNING
- VÄGDEL SOM RIVS


VÄGMARKERINGAR

- H10.3I
- K0.1513+9
- K0.3I1+1
- K0.3I3+3
- VÄJNINGSPLIKT
- SPÄRRFÄLT
- KÖRFÄLT VÄVS IHOP
- KÖRFÄLT VÄNSTERSVÄNGANDE
- KÖRFÄLT GENOMGÅENDE

LINJER OCH SYMBOLER

- MITTRÄCKE
- KOMMUNGRÄNS
- NYTT FALUNASTÄNGSEL
- BEFINTLIGT STAKET
- NYTT VÄGRÄCKE
- BEFINTLIGT VÄGRÄCKE
- ÅKERKANT
- BEFINTLIG EL LUFTBUREN
- BEFINTLIG VÄGKANT
- BEFINTLIGT VÄGMÄRKE
- BEFINTLIG BELYSNINGSTOLPE
- NY BELYSNINGSTOLPE MED ARM
- NY BELYSNING VID BROLÄGE
- NY TRUMMA ALT. BEFINTLIG TRUMMA FÖRLÄNGS
- NY DRÄNERINGSLEDNING
- BEFINTLIG DIKE, FLÖDESRIKTNING
- BEFINTLIG VÄGSLÄNT

BLADINDELNING

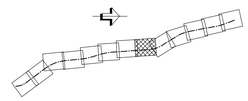

KOORDINATSYSTEM
SYSTEM I PLAN SWEREF 99 15 00
SYSTEM I HÖJD RH 2000

TYP AV PLAN
VÄGPLAN

GRANSKNINGSSTATUS / SYFTE

HANDLINGSTYP
GRANSKNINGSHANDLING

DATUM	LEVERANS / ÄNDRINGS-PM
2018-02-08	

OBJEKT
RV 51
KVARNTORP - ALMBRO

DELOMRÅDE / BANDEL
KVARNTORP - ALMBRO

ANLÄGGNINGSDEL
RV 51

OBJEKTNUMMER / KM	KONSTRUKTIONSNUMMER
146953	

BESTÄLLARE: TRAFIKVERKET
LEVERANTÖR: Norconsult / Loxia group

SKAPAD AV	UPPDRAGSNUMMER
L PALMÉR	104 11 58
GODKÄND AV	AVDELNING
R OLOFSSON	VÄG & JVG

RITNINGSTYP
PLANRITNING

TEKNIKOMRÅDE / INNEHÅLL
T VÄGUTFORMNING OCH TRAFIK


BESKRIVNING
KM 4/200 - 4/800

ILLUSTRATIONSPLANER

SKALA	FORMAT	FÖRVALTNINGSNUMMER
1:1000	A1	

RITNINGSNUMMER	BLAD	NÄSTA BLAD	BET
1 01 T 05 08			

FIL: U:\VX\1550\S ARBETSMATERIAL\02 CAD\T\ARTEDEF\101T05080.DWG PLOTTAD: 2018-02-5 12:49 AV: ANVÄNDARE UNKEPALMER

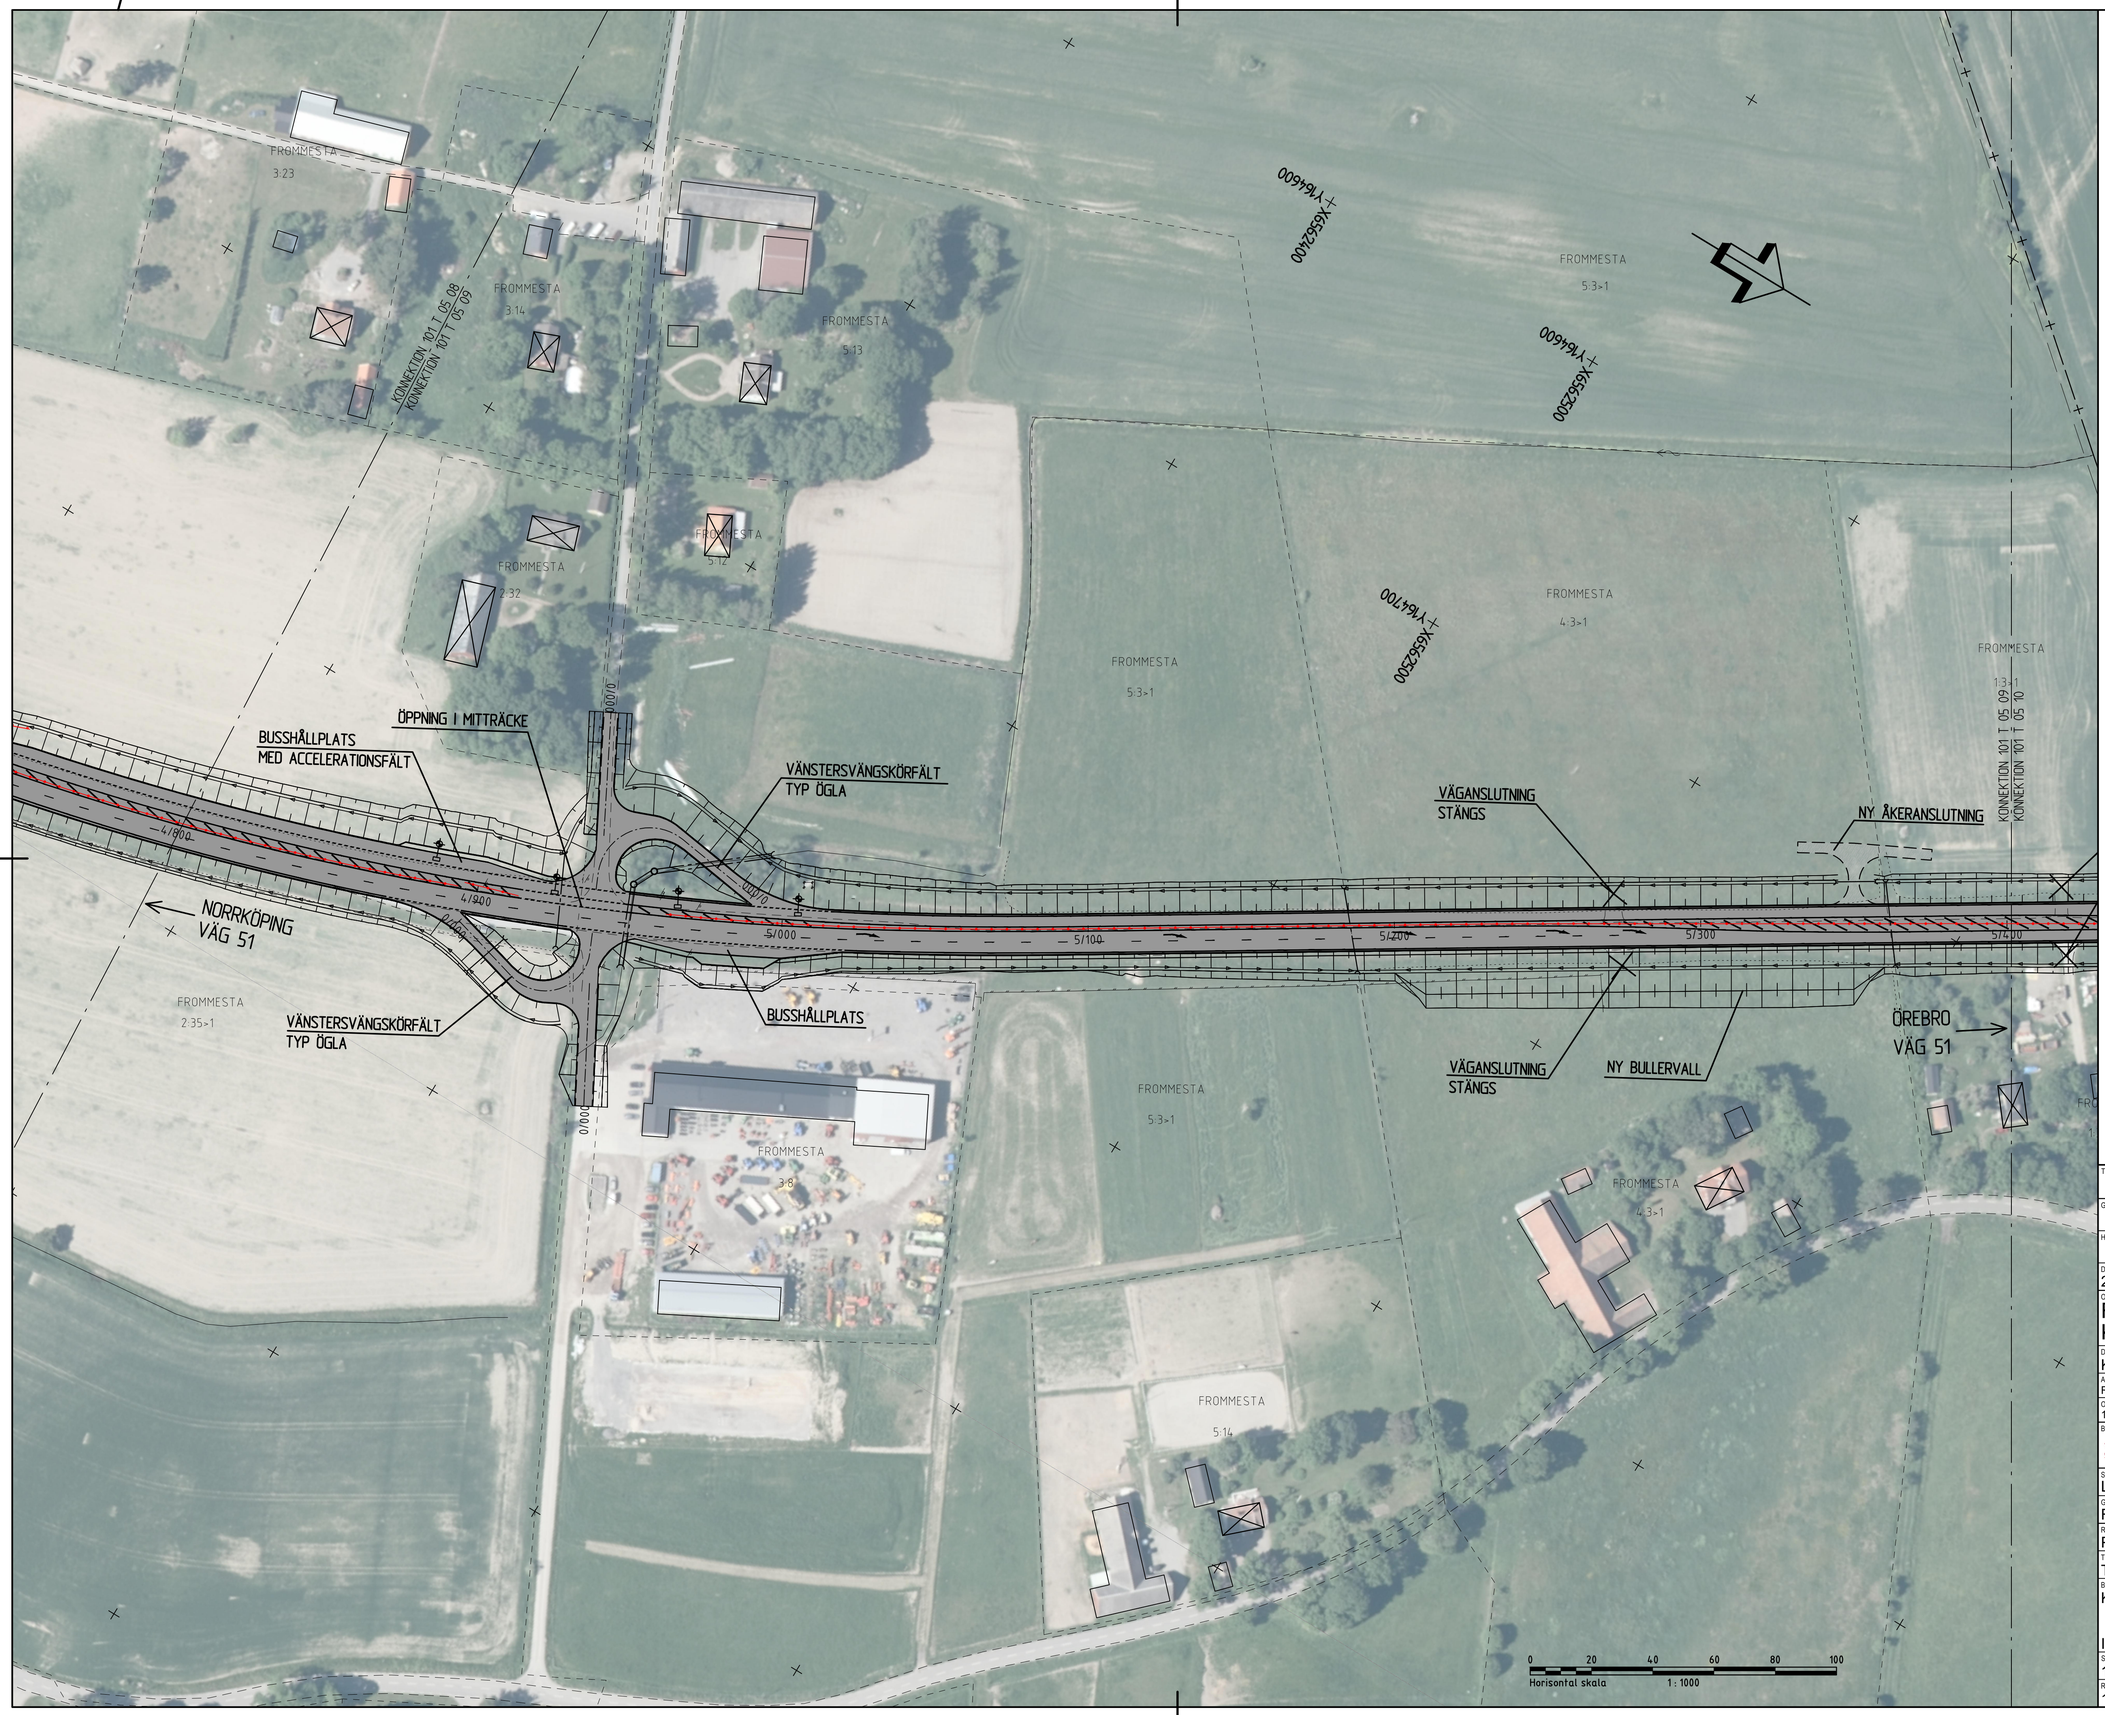

TECKENFÖRKLARING

VÄGANLÄGGNINGAR

- NY ALLMÄN VÄG, ASFALT
- NY GÅNG- OCH CYKELVÄG, ASFALT
- NY GÅNG- OCH CYKELVÄG, GRUS
- NY ENSKILDVÄG, GRUS (FASTSTÄLLS E.I)
- NY ENSKILDVÄG, ASFALT (FASTSTÄLLS E.I)
- NY VÄGSLÄNT, MED FLÖDESRIKTNING
- VÄGDEL SOM RIVS


VÄGMARKERINGAR

- H10,3I
- K10,1513+9
- K10,3I1+1
- K10,3I3+3
- VÄJNINGSPLIKT
- SPärrFÄLT
- KÖRFÄLT VÄVS IHOP
- KÖRFÄLT VÄNSTERSVÄNGANDE
- KÖRFÄLT GENOMGÅENDE

LINJER OCH SYMBOLER

- MITTRÄCKE
- KOMMUNGRÄNS
- NYTT FALUNASTÄNGSEL
- BEFINTLIGT STAKET
- NYTT VÄGRÄCKE
- BEFINTLIGT VÄGRÄCKE
- ÅKERKANT
- BEFINTLIG EL LUFTBUREN
- BEFINTLIG VÄGKANT
- BEFINTLIGT VÄGMÄRKE
- BEFINTLIG BELYSNINGSTOLPE
- NY BELYSNINGSSTOLPE MED ARM
- NY BELYSNING VID BROLÄGE
- NY TRUMMA ALT. BEFINTLIG TRUMMA FÖRLÄNGS
- NY DRÄNERINGSLEDNING
- BEFINTLIG DIKE, FLÖDESRIKTNING
- BEFINTLIG VÄGSLÄNT

BLADINDELNING

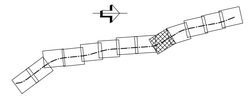

KOORDINATSYSTEM
SYSTEM I PLAN SWEREF 99 15 00
SYSTEM I HÖJD RH 2000

TYP AV PLAN
VÄGPLAN

GRANSKNINGSSTATUS / SYFTE

HANDLINGSTYP
GRANSKNINGSHANDLING

DATUM	LEVERANS / ÄNDRINGS-PM
2018-02-08	

OBJEKT
RV 51
KVARNTORP - ALMBRO

DELOMRÅDE / BANDEL
KVARNTORP - ALMBRO

ANLÄGGNINGDEL
RV 51

OBJEKTNUMMER / KM	KONSTRUKTIONSNUMMER
146953	

BESTÄLLARE	LEVERANTÖR
TRAFIKVERKET	Norconsult / Loxia group

SKAPAD AV	UPPDRAGSNUMMER
L PALMÉR	104 11 58
GODKÄND AV	AVDELNING
R OLOFSSON	VÄG & JVG

RITNINGSTYP
PLANRITNING

TEKNIKOMRÅDE / INNEHÅLL
T VÄGUTFORMNING OCH TRAFIK

BESKRIVNING
KM 4/800 - 5/400

ILLUSTRATIONSPLANER

SKALA	FORMAT	FÖRVALTNINGSNUMMER
1:1000	A1	

RITNINGSNUMMER	BLAD	NÄSTA BLAD	BET
1 01 T 05 09			

FIL: I:\VX-1559\S ARBETSMATERIAL\02 CAD\T\ARTEDEN\101105090DWG PLOTTAD: 2018-02-15 12:20 AV: ANVÄNDARE, UNKEFALMER



TECKENFÖRKLARING

VÄGANLÄGGNINGAR

- NY ALLMÄN VÄG, ASFALT
- NY GÅNG- OCH CYKELVÄG, ASFALT
- NY GÅNG- OCH CYKELVÄG, GRUS
- NY ENSKILDVÄG, GRUS (FASTSTÄLLS E.J)
- NY ENSKILDVÄG, ASFALT (FASTSTÄLLS E.J)
- NY VÄGSLÄNT, MED FLÖDESRIKTNING
- VÄGDEL SOM RIVS


VÄGMARKERINGAR

- H10,3)
- H10,1513+9
- H10,311+1
- H10,313+3
- VÄJNINGSPLIKT
- SPärrFÄLT
- KÖRFÄLT VÄVS IHOP
- KÖRFÄLT VÄNSTERSVÄNGANDE
- KÖRFÄLT GENOMGÅENDE

LINJER OCH SYMBOLER

- MITTRÄCKE
- KOMMUNGRÄNS
- NYTT FALUNASTÄNGSEL
- BEFINTLIGT STAKET
- NYTT VÄGRÄCKE
- BEFINTLIGT VÄGRÄCKE
- ÅKERKANT
- BEFINTLIG EL LUFTBUREN
- BEFINTLIG VÄGKANT
- BEFINTLIGT VÄGMÄRKE
- BEFINTLIG BELYSNINGSTOLPE
- NY BELYSNINGSTOLPE MED ARM
- NY BELYSNING VID BROLÄGE
- NY TRUMMA ALT. BEFINTLIG TRUMMA FÖRLÄNGS
- NY DRÄNERINGSLEDNING
- BEFINTLIG DIKE, FLÖDESRIKTNING
- BEFINTLIG VÄGSLÄNT

BLADINDELNING

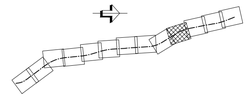

KOORDINATSYSTEM
SYSTEM I PLAN SWEREF 99 15 00
SYSTEM I HÖJD RH 2000

TYP AV PLAN
VÄGPLAN

GRANSKNINGSSTATUS / SYFTE

HANDLINGSTYP
GRANSKNINGSHANDLING

DATUM	LEVERANS / ÄNDRINGS-PM
2018-02-08	

OBJEKT
RV 51
KVARNTORP - ALMBRO

DELOMRÅDE / BANDEL
KVARNTORP - ALMBRO

ANLÄGGNINGDEL
RV 51

OBJEKTNUMMER / KM	KONSTRUKTIONSNUMMER
146953	

BESTÄLLARE: TRAFIKVERKET
LEVERANTÖR: Norconsult / Loxia group

SKAPAD AV	UPPDRAGSNUMMER
L PALMÉR	104 11 58
GODKÄND AV	AVDELNING
R OLOFSSON	VÄG & JVG

RITNINGSTYP
PLANRITNING

TEKNIKOMRÅDE / INNEHÅLL
T VÄGUTFORMNING OCH TRAFIK

BESKRIVNING
KM 5/400 - 6/000

ILLUSTRATIONSPLANER

SKALA	FORMAT	FÖRVALTNINGSNUMMER
1:1000	A1	

RITNINGSNUMMER	BLAD	NÄSTA BLAD	BET
1 01 T 05 10			

FIL: L:\TRV\1583\S ARBETSMATERIAL\02 CAD\T\RITEF\1011T05X10.DWG PLOTTAD: 2018-02-15 12:21 AV ANVÄNDARE: LINNEA.PALMER

NORRKÖPING
VÄG 51

ÖREBRO
VÄG 51

VÄGANSLUTNING STÄNGS

GÅNGBANA TILL BUSSHÅLLPLATS

BUSSHÅLLPLATS

NY BULLERVALL

BRO ÖVER GÅNG- OCH CYKELVÄG BRO 100-878-1

BUSSHÅLLPLATS MED ACCERELATIONSFÄLT

KORSNING HÖGER IN/UT

GÅNGBÅNA TILL BUSSHÅLLPLATS

VÄNDPLATS MED PARKERINGSPLATSER

KONNEKTION 101 T 05 10
KONNEKTION 101 T 05 11

KONNEKTION 101 T 05 11
KONNEKTION 101 T 05 12

Y6564100
X6563500

Y6564100
X6563600

Y6564200
X6563600

GÄLLERSTA
9:1>1

GÄLLERSTA
1:14

GÄLLERSTA
1:10

GÄLLERSTA
1:5

GÄLLERSTA KYRKOBOL
2:2>1

SÖDRA BRO
2:14>1

SÖDRA BRO
1:14

SÖDRA BRO
11:1>4

SÖDRA BRO
11:1>9

GÄLLERSTA
2:11>1

GÄLLERSTA 2:13

GÄLLERSTA
2:17

GÄLLERSTA
2:22

GÄLLERSTA
2:18

GÄLLERSTA KYRKOBOL
2:1>5

GÄLLERSTA KYRKOBOL
2:1>1

GÄLLERSTA KYRKOBOL
2:3

GÄLLERSTA KYRKOBOL
2:1>1

GÄLLERSTA KYRKOBOL
15:1

2:14

2:14

6/000 6/100 6/200 6/300 6/400 6/500 6/600

0/000 0/100 0/200 0/300 0/400

0 20 40 60 80 100
Horisontal skala 1:1000

TECKENFÖRKLARING

VÄGANLÄGGNINGAR

- NY ALLMÄN VÄG, ASFALT
- NY GÅNG- OCH CYKELVÄG, ASFALT
- NY GÅNG- OCH CYKELVÄG, GRUS
- NY ENSKILDVÄG, GRUS (FASTSTÄLLS E.P)
- NY ENSKILDVÄG, ASFALT (FASTSTÄLLS E.P)
- NY VÄGSLÄNT, MED FLÖDESRIKTNING
- VÄGDEL SOM RIVS

VÄGMARKERINGAR

- H10,3)
- K0,1513+9
- K0,311+1
- K0,313+3
- VÄJNINGSPLIKT
- SPÄRRFÄLT
- KÖRFÄLT VÄVS IHOP
- KÖRFÄLT VÄNSTERSVÄNGANDE
- KÖRFÄLT GENOMGÅENDE

LINJER OCH SYMBOLER

- MITTRÄCKE
- KOMMUNGRÄNS
- NYTT FALNASTÄNGSEL
- BEFINTLIGT STAKET
- NYTT VÄGRÄCKE
- BEFINTLIGT VÄGRÄCKE
- ÅKERKANT
- BEFINTLIG EL LUFTBUREN
- BEFINTLIG VÄGKANT
- BEFINTLIGT VÄGMÄRKE
- BEFINTLIG BELYSNINGSTOLPE
- NY BELYSNINGSTOLPE MED ARM
- NY BELYSNING VID BROLÄGE
- NY TRUMMA ALT. BEFINTLIG TRUMMA FÖRLÄNGS
- NY DRÄNERINGSLEDNING
- BEFINTLIG DIKE, FLÖDESRIKTNING
- BEFINTLIG VÄGSLÄNT

BLADINDELNING

KOORDINATSYSTEM
SYSTEM I PLAN SWEREF 99 15 00
SYSTEM I HÖJD RH 2000

TYP AV PLAN
VÄGPLAN

GRANSKNINGSSTATUS / SYFTE

HANDLINGSTYP
GRANSKNINGSHANDLING

DATUM	LEVERANS / ÄNDRINGS-PM
2018-02-08	

OBJEKT
RV 51
KVARNTORP - ALMBRO

DELOMRÅDE / BANDEL
KVARNTORP - ALMBRO

ANLÄGGNINGDEL
RV 51

OBJEKTNUMMER / KM	KONSTRUKTIONSNUMMER
146953	

BESTÄLLARE	LEVERANTÖR
TRAFIKVERKET	Norconsult / Loxia group

SKAPAD AV	UPPDRAGSNUMMER
L PALMÉR	104 11 58
GODKÄND AV	AVDELNING
R OLOFSSON	VÄG & JVG

RITNINGSTYP
PLANRITNING

TEKNIKOMRÅDE / INNEHÅLL
T VÄGUTFORMNING OCH TRAFIK

BESKRIVNING
KM 6/000 - 6/600

ILLUSTRATIONSPLANER

SKALA	FORMAT	FÖRVALTNINGSNUMMER
1:1000	A1	

RITNINGSNUMMER	BLAD	NÄSTA BLAD	BET
1 01 T 05 11			

FIL: L:\104158\S_ARBETSMATERIAL\02_CAD\1\WIDE\1-V01105110MD R1.DTA3, 2018-02-15 12:21 AV ANVÄNDARE (INNEHÅLLER)



TECKENFÖRKLARING

VÄGANLÄGGNINGAR

- NY ALLMÄN VÄG, ASFALT
- NY GÅNG- OCH CYKELVÄG, ASFALT
- NY GÅNG- OCH CYKELVÄG, GRUS
- NY ENSKILDVÄG, GRUS (FASTSTÄLLS E.J)
- NY ENSKILDVÄG, ASFALT (FASTSTÄLLS E.J)
- NY VÄGSLÄNT, MED FLÖDESRIKTNING
- VÄGDEL SOM RIVS


VÄGMARKERINGAR

- H10.3I
- K10.1513+9
- K10.3I1+1
- K10.3I3+3
- VÄJNINGSPLIKT
- SPÄRRFÄLT
- KÖRFÄLT VÄVS IHOP
- KÖRFÄLT VÄNSTERSVÄNGANDE
- KÖRFÄLT GENOMGÅENDE

LINJER OCH SYMBOLER

- MITTRÄCKE
- KOMMUNGRÄNS
- NYTT FALUNASTÄNGSEL
- BEFINTLIGT STAKET
- NYTT VÄGRÄCKE
- BEFINTLIGT VÄGRÄCKE
- ÅKERKANT
- BEFINTLIG EL LUFTBUREN
- BEFINTLIG VÄGKANT
- BEFINTLIGT VÄGMÄRKE
- BEFINTLIG BELYSNINGSTOLPE
- NY BELYSNINGSTOLPE MED ARM
- NY BELYSNING VID BROLÄGE
- NY TRUMMA ALT. BEFINTLIG TRUMMA FÖRLÄNGS
- NY DRÄNERINGSLEDNING
- BEFINTLIG DIKE, FLÖDESRIKTNING
- BEFINTLIG VÄGSLÄNT

BLADINDELNING

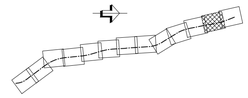

KOORDINATSYSTEM
SYSTEM I PLAN SWEREF 99 15 00
SYSTEM I HÖJD RH 2000

TYP AV PLAN
VÄGPLAN

GRANSKNINGSSTATUS / SYFTE

HANDLINGSTYP
GRANSKNINGSHANDLING

DATUM	LEVERANS / ÄNDRINGS-PM
2018-02-08	

OBJEKT
RV 51
KVARNTORP - ALMBRO

DELOMRÅDE / BANDEL
KVARNTORP - ALMBRO

ANLÄGGNINGSDEL
RV 51

OBJEKTNUMMER / KM	KONSTRUKTIONSNUMMER
146953	

BESTÄLLARE: TRAFIKVERKET
LEVERANTÖR: Norconsult, Loxia group

SKAPAD AV	UPPDRAGSNUMMER
L PALMÉR	104 11 58
GODKÄND AV	AVDELNING
R OLOFSSON	VÄG & JVG

RITNINGSTYP
PLANRITNING

TEKNIKOMRÅDE / INNEHÅLL
T VÄGUTFORMNING OCH TRAFIK

BESKRIVNING
KM 6/600 - 7/200

ILLUSTRATIONSPLANER

SKALA	FORMAT	FÖRVALTNINGSNUMMER
1:1000	A1	

RITNINGSNUMMER	BLAD	NÄSTA BLAD	BET
1 01 T 05 12			

FIL: L:\SVA-1585\S ARBETSMATERIAL\02 CAD\T\ORTEF\101T05120.DWG PLOTTAD: 2018-02-5 9:22 AV ANVÄNDARE LINNEA PALMÉR



TECKENFÖRKLARING

VÄGANLÄGGNINGAR

- NY ALLMÄN VÄG, ASFALT
- NY GÅNG- OCH CYKELVÄG, ASFALT
- NY GÅNG- OCH CYKELVÄG, GRUS
- NY ENSKILDVÄG, GRUS (FASTSTÄLLS E.J)
- NY ENSKILDVÄG, ASFALT (FASTSTÄLLS E.J)
- NY VÄGSLÄNT, MED FLÖDESRIKTNING
- VÄGDEL SOM RIVS

VÄGMARKERINGAR

- H10,3I
- K10,1513+9
- K10,3I1+1
- K10,3I3+3
- VÄJNINGSPLIKT
- SPärrFÄLT
- KÖRFÄLT VÄVS IHOP
- KÖRFÄLT VÄNSTERSVÄNGANDE
- KÖRFÄLT GENOMGÅENDE

LINJER OCH SYMBOLER

- MITTRÄCKE
- KOMMUNGRÄNS
- NYTT FALUNASTÄNGSEL
- BEFINTLIGT STAKET
- NYTT VÄGRÄCKE
- BEFINTLIGT VÄGRÄCKE
- ÅKERKANT
- BEFINTLIG EL LUFTBUREN
- BEFINTLIG VÄGKANT
- BEFINTLIGT VÄGMÄRKE
- BEFINTLIG BELYSNINGSTOLPE
- NY BELYSNINGSTOLPE MED ARM
- NY BELYSNING VID BROLÄGE
- NY TRUMMA ALT. BEFINTLIG TRUMMA FÖRLÄNGS
- NY DRÄNERINGSLEDNING
- BEFINTLIG DIKE, FLÖDESRIKTNING
- BEFINTLIG VÄGSLÄNT

BLADINDELNING

KOORDINATSYSTEM
SYSTEM I PLAN SWEREF 99 15 00
SYSTEM I HÖJD RH 2000

TYP AV PLAN
VÄGPLAN

GRANSKNINGSSTATUS / SYFTE

HANDLINGSTYP
GRANSKNINGSHANDLING

DATUM	LEVERANS / ÄNDRINGS-PM
2018-02-08	

OBJEKT
RV 51
KVARNTORP - ALMBRO

DELOMRÅDE / BANDEL
KVARNTORP - ALMBRO

ANLÄGGNINGSDEL
RV 51

OBJEKTNUMMER / KM	KONSTRUKTIONSNUMMER
146953	

BESTÄLLARE	LEVERANTÖR
TRAFIKVERKET	Norconsult / Loxia

SKAPAD AV	UPPDRAGSNUMMER
L PALMÉR	104 11 58
GODKÄND AV	AVDELNING
R OLOFSSON	VÄG & JVG

RITNINGSTYP
PLANRITNING

TEKNIKOMRÅDE / INNEHÅLL
T VÄGUTFORMNING OCH TRAFIK

BESKRIVNING
KM 7/200 - 7/600

ILLUSTRATIONSPLANER

SKALA	FORMAT	FÖRVALTNINGSNUMMER
1:1000	A1	

RITNINGSNUMMER	BLAD	NÄSTA BLAD	BET
1 01 T 05 13			

FIL: L:\BANVERK\5 ARBETSMATERIAL\02 CAD\T-RITNING\101T05130MG PLOTTAD: 2018-02-15 12:22 AV ANVÄNDARE: UMEÅ\PALMÉR