




KOORDINATSYSTEM
 SYSTEM I PLAN: SWEREF 99 17 15
 SYSTEM I HÖJD: RH 2000
 FASTIGHETSKARTANS AKTUALITET: 2016-09-09

TECKENFÖRKLARING


MARKANSPRÅK
 GRÄNS FÖR VÄGOMRÅDE

- BEFINTLIGA FÖRHÅLLANDEN**
- BÄCK OCH MINDRE VATTENDRAG
 - FASTIGHETSGRÄNS OCH FASTIGHETSBETECKNING
 - TRAKTNAMN TRAKTGRÄNS OCH TRAKTNAMN
 - GRÄNS DETALJPLAN
 - GRÄNS NATURRESERVAT
 - BEFINTLIGA VÄGTRUMMOR

- PROJEKTERAT**
- VÄG
 - NY TRUMMA
 - VÄGUTFORMNING
 - LÄNGDMÄTNING
 - BEFINTLIG VÄG SOM UTGÅR FRÅN ALLMÄNT UNDERHÅLL

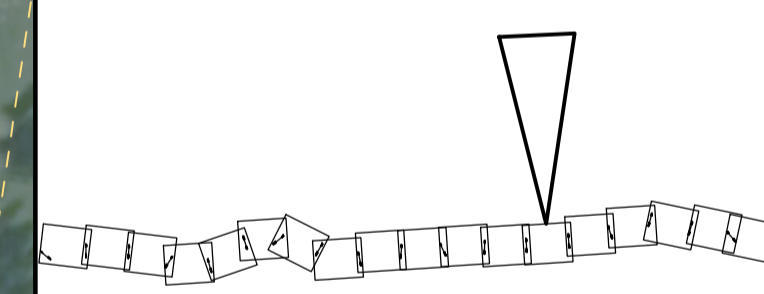

VÄGPLAN	
SAMRÅDSHANDLING	
FÖR SAMRÅD	
DATUM 2017-05-29	LEVERANS / ÄNDRINGS-PM
OBJEKT BÄRIGHETSHÖJANDE	
ÅTGÄRDER VÄG 953	
DELOMRÅDE / BANDEL ÖSTGRANVÄG-FORSMO, SOLLEFTEA	
ANLÄGGNINGSDEL VÄG 953	
OBJEKTNUMMER / KM 150353	KONSTRUKTIONNUMMER
BESTÄLLARE TRAFIKVERKET	LEVERANTÖR SWECO
SKAPAD AV STEFAN SVENSSON	UPPRAGSNUMMER 2456078200
ODKÄND AV NILS NYSTRÖM	AVDELNING CIVIL
RITNINGSTYP ILLUSTRATIONS KARTA	
TEKNIKOMRÅDE / INNEHÅLL VÄGUTFORMNING OCH TRAFIK	
BESKRIVNING KM 7/200 - 7/800	
SKALA 1:1000	FORMAT A1
RITNINGSNUMMER 1 01 T 02 13	FÖRVALTNINGSNUMMER
BLAD	NÄSTA BLAD
BET	

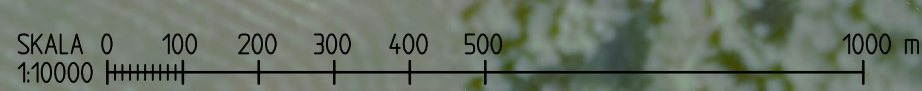




KOORDINATSYSTEM
 SYSTEM I PLAN: SWREF 99 17 15
 SYSTEM I HÖJD: RH 2000
 FASTIGHETSKARTANS AKTUALITET: 2016-09-09

TECKENFÖRKLARING

MARKANSPRÅK
 — GRÄNS FÖR VÄGOMRÅDE

BEFINTLIGA FÖRHÅLLANDEN
 — BÄCK OCH MINDRE VATTENDRAG
 — FASTIGHETSGRÄNS OCH FASTIGHETSBECKENING
 — TRAKTNAMN — TRAKTGRÄNS OCH TRAKTNAMN
 — GRÄNS DETALJPLAN
 - - GRÄNS NATURRESERVAT
 - - - BEFINTLIGA VÄGTRUMMOR

PROJEKTERAT
 — VÄG
 — NY TRUMMA
 — VÄGUTFORMNING
 — LÄNGDMÄTNING 7/200
 — BEFINTLIG VÄG SOM UTGÅR FRÅN ALLMÄNT UNDERHÅLL

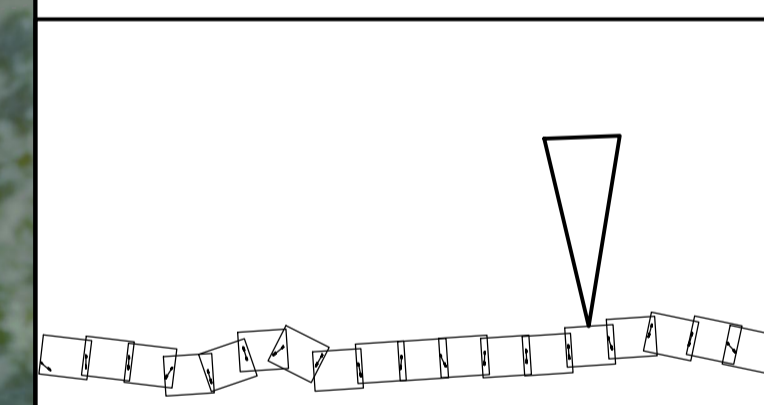

TYP AV PLAN

VÄGPLAN

SAMRÅDSHANDLING FÖR SAMRÅD

GRANSKNINGSSTATUS / SYFTE
 HANDLINGSTYP
 DATUM 2017-05-29 LEVERANS / ÄNDRINGS-PM
 OBJEKT
BÄRHIGHETSHÖJANDE ÅTGÄRDER VÄG 953
 DELOMRÅDE / BANDEL
 ÖSTGRANVÄG-FORSMO, SOLLEFTEÅ
 ANLÄGGNINGSDEL
 VÄG 953

OBJEKTNUMMER / KM 150353 KONSTRUKTIONSNUMMER
 BESTÄLLARE LEVERANTÖR
TRAFIKVERKET SWECO


SKAPAD AV STEFAN SVENSSON UPPDRAGSNUMMER 2456078200
 GODKÄND AV NILS NYSTRÖM AVDELNING CIVIL

RITNINGSTYP
ILLUSTRATIONS KARTA
 TEKNIKOMRÅDE / INNEHÅLL
VÄGUTFORMNING OCH TRAFIK
 BESKRIVNING
 KM 7/800 - 8/400

SKALA 1:1000 FÖRVALTNINGSNUMMER
 RITNINGSNUMMER 1 01 T 02 14



- KOORDINATSYSTEM**
 SYSTEM I PLAN: SWEREF 99 17 15
 SYSTEM I HÖJD: RH 2000
 FASTIGHETSKARTANS AKTUALITET: 2016-09-09
- TECKENFÖRKLARING**
- MARKANSPRÅK**
 --- GRÄNS FÖR VÄGOMRÅDE
- BEFINTLIGA FÖRHÅLLANDEN**
- BÄCK OCH MINDRE VATTENDRAG
 - - - 12.1 FASTIGHETSGRÄNS OCH FASTIGHETSBECKENING
 - TRAKTNAMN TRAKTGRÄNS OCH TRAKTNAMN
 - GRÄNS DETALJPLAN
 - - - GRÄNS NATURRESERVAT
 - - - BEFINTLIGA VÄGTRUMMOR
- PROJETERAT**
- VÄG
 - NY TRUMMA
 - VÄGUTFORMNING
 - + 7/200 — LÄNGDMÄTNING
 - ✕ BEFINTLIG VÄG SOM UTGÅR FRÅN ALLMÄNT UNDERHÅLL

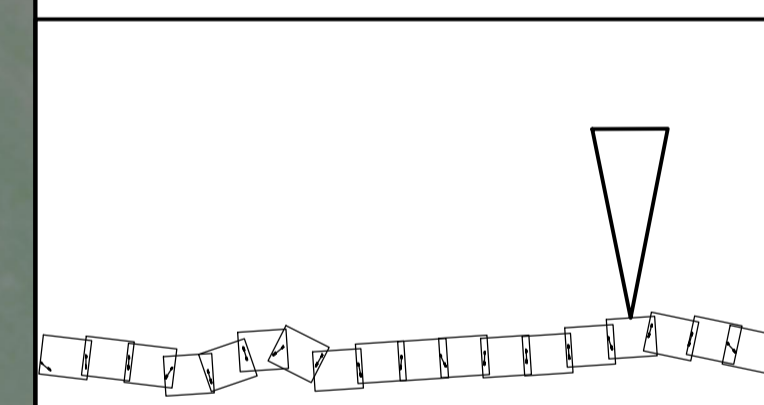

TYP AV PLAN VÄGPLAN	
GRÄNSKÄRNINGSTATUS / SYFTE SAMRÅDSHANDLING	
HANDLINGSTYP FÖR SAMRÅD	
DATUM 2017-05-29	LEVERANS / ÄNDRINGS-PM
OBJEKT BÄRIGHETSHÖJANDE ÅTGÄRDER VÄG 953	
DELOMRÅDE / BANDEL ÖSTGRANVÅG-FORSMO, SOLLEFTEÅ	
ANLÄGGNINGSDEL VÄG 953	
OBJEKTNUMMER / KM 150353	KONSTRUKTIONNUMMER
BESTÄLLARE	LEVERANTÖR
TRAFIKVERKET	SWECO
SKAPAD AV STEFAN SVENSSON	UPPRAGSNUMMER 2456078200
ODKÄND AV NILS NYSTRÖM	AVDELNING CIVIL
RITNINGSTYP ILLUSTRATIONS KARTA	
TEKNIKOMRÅDE / INNEHÅLL VÄGUTFORMNING OCH TRAFIK	
BESKRIVNING KM 8/400- 9/000	
SKALA 1:1000	FORMAT A1
RITNINGNUMMER 1 01 T 02 15	FÖRVALTNINGSNUMMER
BLAD	NÄSTA BLAD
BET	




KOORDINATSYSTEM
 SYSTEM 1 PLAN: SWEREF 99 17 15
 SYSTEM 1 HÖJD: RH 2000
 FASTIGHETSKARTANS AKTUALITET: 2016-09-09

TECKENFÖRKLARING

MARKANSPRÅK
 ——— GRÄNS FÖR VÄGOMRÅDE

BEFINTLIGA FÖRHÅLLANDEN
 — BÄCK OCH MINDRE VATTENDRAG
 - - - - - 12.1 FASTIGHETSGRÄNS OCH FASTIGHETSBECKENING
 — TRAKTNAMN — TRAKTGRÄNS OCH TRAKTNAMN
 — GRÄNS DETALJPLAN
 - - - - - GRÄNS NATURRESERVAT
 - - - - - BEFINTLIGA VÄGTRUMMOR

PROJETERAT
 — VÄG
 — NY TRUMMA
 — VÄGUTFORMNING
 — LÄNGDMÄTNING
 — BEFINTLIG VÄG SOM UTGÅR FRÅN ALLMÄNT UNDERHÅLL

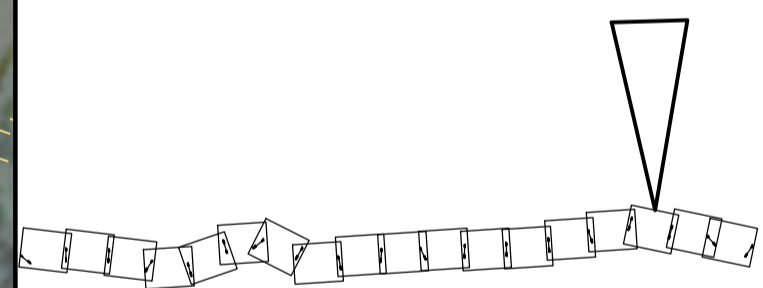

VÄGPLAN	
SAMRÅDSHANDLING	
FÖR SAMRÅD	
DATUM 2017-05-29	LEVERANS / ÄNDRINGS-PM
OBJEKT BÄRIGHETSHÖJANDE ÅTGÄRDER VÄG 953	
DELOMRÅDE / BANDEL ÖSTGRANVÄG-FORMO, SOLLEFTEA	
ANLÄGGNINGSDEL VÄG 953	
OBJEKTSNUMMER / KM 150353	KONSTRUKTIONSNUMMER
BESTÄLLARE	LEVERANTÖR
TRAFIKVERKET	SWECO
SKAPAD AV STEFAN SVENSSON	UPPDRAGSNUMMER 2456078200
ODKÄND AV NILS NYSTRÖM	AVDELNING CIVIL
RITNINGSTYP ILLUSTRATIONS KARTA	
TEKNIKOMRÅDE / INNEHÅLL VÄGUTFORMNING OCH TRAFIK	
BESKRIVNING KM 9/000 - 9/600	
SKALA 1:1000	FORMAT A1
RITNINGSNUMMER 1 01 T 02 16	FÖRVALTNINGSNUMMER
BLAD	NÄSTA BLAD
BET	

SKALA 0 100 200 300 400 500 1000 m
 1:10000




KOORDINATSYSTEM
 SYSTEM I PLAN: SWEREF 99 17 15
 SYSTEM I HÖJD: RH 2000
 FASTIGHETSKARTANS AKTUALITET: 2016-09-09

TECKENFÖRKLARING

MARKANSPRÅK
 — GRÄNS FÖR VÄGOMRÅDE

- BEFINTLIGA FÖRHÅLLANDEN**
- BÄCK OCH MINDRE VATTENDRAG
 - FASTIGHETSGRÄNS OCH FASTIGHETSBECKENNING
 - TRAKTNAMN
 - TRAKTGRÄNS OCH TRAKTNAMN
 - GRÄNS DETALJPLAN
 - GRÄNS NATURRESERVAT
 - BEFINTLIGA VÄGTRUMMOR

- PROJEKTERAT**
- VÄG
 - NY TRUMMA
 - VÄGUTFORMNING
 - LÄNGDMÄTNING
 - BEFINTLIG VÄG SOM UTGÅR FRÅN ALLMÄNT UNDERHÅLL

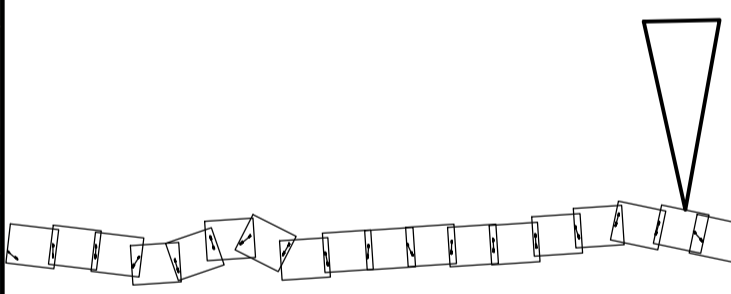

TYP AV PLAN		VÄGPLAN	
GRÄNSKÄRNINGSTATUS / SYFTE		SAMRÅDSHANDLING	
HANDLINGSTYP		FÖR SAMRÅD	
DATUM	2017-05-29	LEVERANS / ÄNDRINGS-PM	
OBJEKT	BÄRIGHETSHÖJANDE ÅTGÄRDER VÄG 953		
DELOMRÅDE / BANDEL	ÖSTGRÄNVÄG-FORSMO, SOLLEFTEÅ		
ANLÄGGNINGSDEL	VÄG 953		
OBJEKTNUMMER / KM	150353	KONSTRUKTIONSNUMMER	
BESTÄLLARE	TRAFIKVERKET	LEVERANTÖR	SWECO
SKAPAD AV	STEFAN SVENSSON	UPPRAGSNUMMER	2456078200
ODKÄND AV	NILS NYSTRÖM	AVDELNING	CIVIL
RITNINGSTYP	ILLUSTRATIONS KARTA		
TEKNIKOMRÅDE / INNEHÅLL	VÄGUTFORMNING OCH TRAFIK		
BESKRIVNING	KM 9/600 - 10/200		
SKALA	1:1000	FORMAT	A1
RITNINGSNUMMER	1 01 T 02 17	FÖRVALTNINGSNUMMER	
		BLAD	NÄSTA BLAD BET



KOORDINATSYSTEM
 SYSTEM I PLAN: SWEREF 99 17 15
 SYSTEM I HÖJD: RH 2000
 FASTIGHETSKARTANS AKTUALITET: 2016-09-09

TECKENFÖRKLARING



MARKANSPRÅK
 ——— GRÄNS FÖR VÄGOMRÅDE

BEFINTLIGA FÖRHÅLLANDEN

- BÄCK OCH MINDRE VATTENDRAG
- - - 1:21 FASTIGHETSGRÄNS OCH FASTIGHETSBECKENING
- TRAKTNAMN TRAKTGRÄNS OCH TRAKTNAMN
- - - GRÄNS DETALJPLAN
- - - GRÄNS NATURRESERVAT
- - - BEFINTLIGA VÄGTRUMMOR

PROJETERAT

- VÄG
- NY TRUMMA
- VÄGUTFORMNING
- LÄNGDMÄTNING
- BEFINTLIG VÄG SOM UTGÅR FRÅN ALLMÄNT UNDERHÅLL

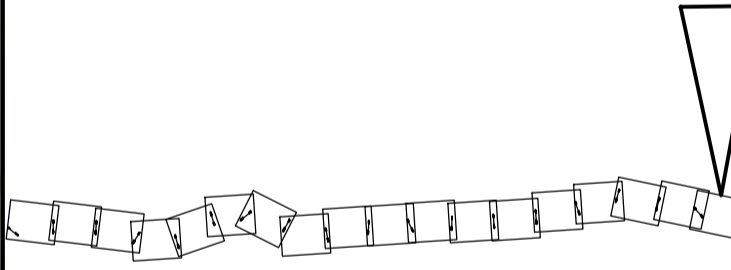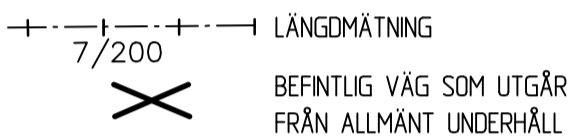

TYP AV PLAN
VÄGPLAN

GRANSKNINGSSTATUS / SYFTE
SAMRÅDSHANDLING FÖR SAMRÅD

DATUM: 2017-05-29 LEVERANS / ÄNDRINGS-PM

OBJEKT
BÄRIGHETSHÖJANDE ÅTGÄRDER VÄG 953

DELOMRÅDE / BANDDEL
ÖSTGRANVÄG-FORSMO, SOLLEFTEÅ
ANLÄGGNINGSDEL
VÄG 953


OBJEKTNUMMER / KM: 150353 KONSTRUKTIONSNUMMER

BESTÄLLARE: TRAFIKVERKET LEVERANTÖR: SWECO

SKAPAD AV: STEFAN SVENSSON UPPDRAGSNUMMER: 2456078200
 GODKÄND AV: NILS NYSTRÖM AVDELNING: CIVIL

ILLUSTRATIONSTYP
VÄGUTFORMNING OCH TRAFIK

BESKRIVNING
KM 10/200 - 10/560

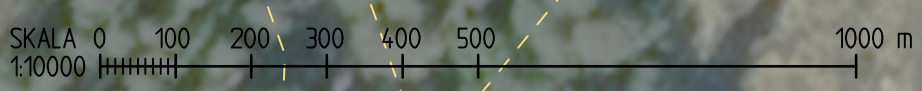

SKALA: 1:1000
 RITINGSNUMMER: 1 01 T 02 18
 FORMAT: A1
 FÖRVALTNINGSNUMMER: BLAD NÄSTA BLAD BET