



TECKENFÖRKLARING

KOORDINATSYSTEM
SYSTEM I PLAN: SWEREFS9 14 15
SYSTEM I HÖJD: RH2000


FASTIGHETSKARTANS
AKTUALITET: 2022-11-07

MARKANSPRÅK
GRÄNS FÖR VÄGOMRÅDE
AVGRÄNSNING MELLAN OLIKA TYPER AV MARKANSPRÅK

ÖVRIGA BETECKNINGAR PÅ ILLUSTRATIONSRTNING

- 0/100
000,0
ALLMÄN VÄG, VÄGMITT MED LÄNGDMÄTNING SAMT HÖJDSÄTTNING
- NYTT VILTSTÄNGSEL
- FASTIGHETSGRÄNS
- TRAKTORGRÄNS
- BEKÄNTLIG ENSKILD VÄG, VÄGMITT
- KRAFTLEDNING
- PASSAGE I PLAN MED AKTIVT VILTVERNINGSYSTEM
- T
TILFÄLLIG NYTTJANDERÄTT
- ×
FÖRBUDDEN SOM AVSER VERKSAMHET ELLER ÅTGÄRD INOM GENERELLT BOTTENSKYDDSGRÄNDE (7:11 2 ST. MB) GÄLLER INTE BYGGANDE AV ALLMÄN VÄG
- ×
ENSKILD VÄGANSLUTNING TILL ALLMÄN VÄG SOM FÖRESLÅS ATT STÄNGAS ELLER ÄNDRAS.

• LANTMÄTERIET, GEODATASAMVERKAN

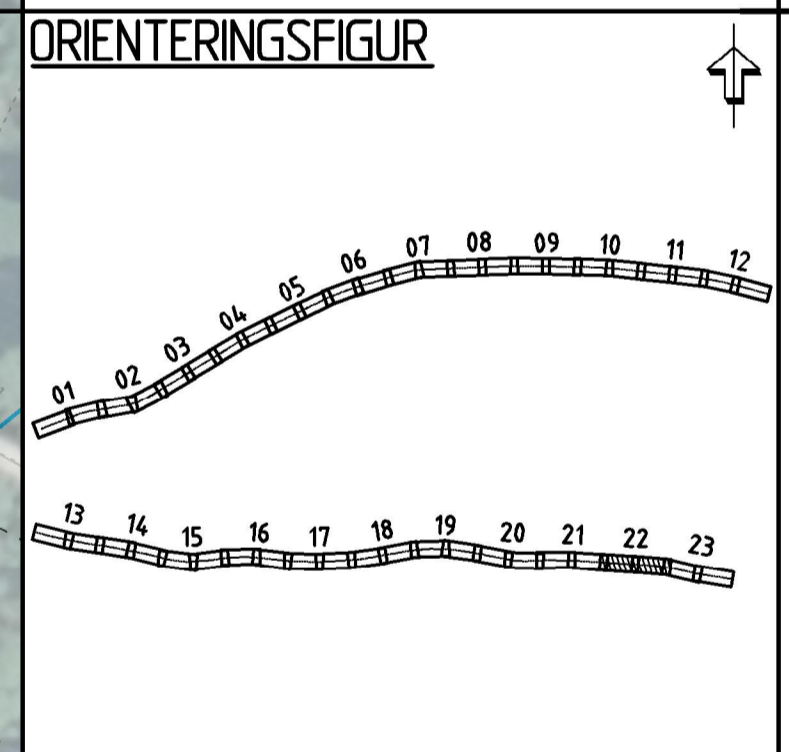

VÄGPLAN

GRANSKNINGSSTATUS / SYFTE

HANDLINGSTYP
GRANSKNINGSHANDLING

DATUM
2022-10-31

LEVERANS / ÅNDRINGS-PM

OBJEKT
VILTÅTGÄRDER JÄMTLAND

DELOMRÅDE / BANDEL
RV 87 ÖSTERSUND - LILLSJÖHÖGEN

ANLÄGGNINGSDIAGRAM
VÄG 87

OBJEKTNUMMER / KM
169328

KONSTRUKTIONNUMMER

BESTÄLLARE
TRAFIKVERKET

LEVERANTÖR
wsp

SKAPAD AV
BANKEY LAL

UPPDRAGSNUMMER
10323971

GODKÄND AV
BJÖRN WEDIN

AVDELNING
VÄG&ANL

RITNINGSTYP
ILLUSTRATIONSKARTA

TEKNIKOMRÅDE / INNEHÅLL
TEKNIKÖVERGRIPANDE

BESKRIVNING
KM 23/520-24/640

SKALA
1:1000

FORMAT
A1

FÖRVALTNINGSNUMMER

RITNINGNUMMER
101T0222

BLAD

NÄSTA BLAD

BET

PL 16/2022-VEZEPAN-LÖVNYTTIGHETSTÖZZÅHÄR PLUTAD 2022-11-25 16:528 AV ANVÄNDARE: HELDORIS



FILE: R:\S2022\VEZEP\PLAN\LOV\TV\NORR\KORTZED\2022-10-31\101T0223.dwg PLOTTAD: 2022-11-25 06:42:24 AV: ANVÄNDARE: HELD0863