



Väg 41 Fritsla-Kråkered  
Bullerutredning  
Kund: Trafikverket






BILAGA 1.A

Bullerberörda byggnader

Fritsla - Kinnarumma  
(km 0/000 - 3/800)




**Teckenförklaring:**

-  Övrig byggnad
-  Bostadshus
-  Skola / Förskola
-  Bullerberörd byggnad
-  Befintlig bullerskyddsvall



HANDLÄGGARE Grzegorz Czul		PROJ. NR: 161563
ORT Göteborg	DATUM 2021-01-24	
SKALA 1:10000	FORMAT A3	

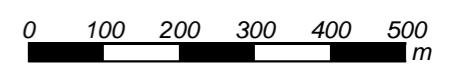








Väg 41 Fritsla-Kråkered  
Bullerutredning  
Kund: Trafikverket

BILAGA 1.B  
Bullerberörda byggnader

Kinnarumma - Viskafors  
(km 3/800 - 7/500)




**Teckenförklaring:**

-  Övrig byggnad
-  Bostadshus
-  Skola / Förskola
-  Bullerberörd byggnad
-  Befintlig bullerskyddsvall



HANDLÄGGARE Grzegorz Czul		PROJ. NR: 161563	
ORT Göteborg		DATUM 2021-01-24	
SKALA 1:10000		FORMAT A3	

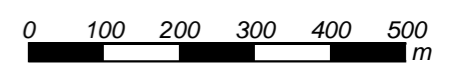



Väg 41 Fritsla-Kråkered  
Bullerutredning  
Kund: Trafikverket






BILAGA 1.C

Bullerberörda byggnader

Viskafors - Rydboholm  
(km 7/500 - 11/200)




**Teckenförklaring:**

-  Övrig byggnad
-  Bostadshus
-  Skola / Förskola
-  Bullerberörd byggnad
-  Befintlig bullerskyddsvall



HANDLÄGGARE Grzegorz Czul		PROJ. NR: 161563
ORT Göteborg	DATUM 2021-01-24	
SKALA 1:10000	FORMAT A3	

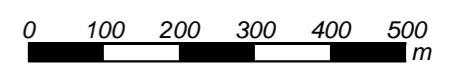



Väg 41 Fritsla-Kråkered  
Bullerutredning  
Kund: Trafikverket





**BILAGA 1.D**

**Bullerberörda byggnader**

Rydboholm - Kråkered  
(km 11/200 - 14/480)




**Teckenförklaring:**

-  Övrig byggnad
-  Bostadshus
-  Skola / Förskola
-  Bullerberörd byggnad
-  Befintlig bullerskyddsvall



HANDLÄGGARE Grzegorz Czul		PROJ. NR: 161563
ORT Göteborg	DATUM 2021-01-24	
SKALA 1:10000	FORMAT A3	

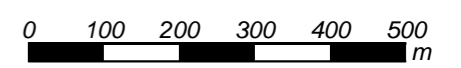



# Väg 41 Fritsla-Kråkered

## Bullerutredning

Kund: Trafikverket

### BILAGA 2.1.A


Nuläge, år 2020

Dygnskvivalent ljudnivå (kl. 00-24)

Fritsla - Kinnarumma  
(km 0/000 - 3/800)

Ljudutbredning är beräknad 2 m över mark och inkluderar fasadreflexer

#### L<sub>Aeq,24</sub> [dBA]


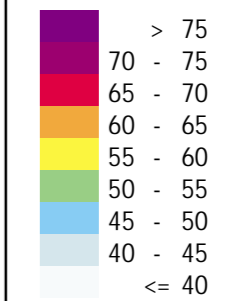


#### Teckenförklaring:

- Övrig byggnad
- Bostadshus
- Skola / Förskola
- Bullerberörd byggnad
- Befintlig bullerskyddsvall



HANDLÄGGARE Grzegorz Czul	PROJ. NR: 161563
ORT Göteborg	DATUM 2021-01-24
SKALA 1:10000	FORMAT A3

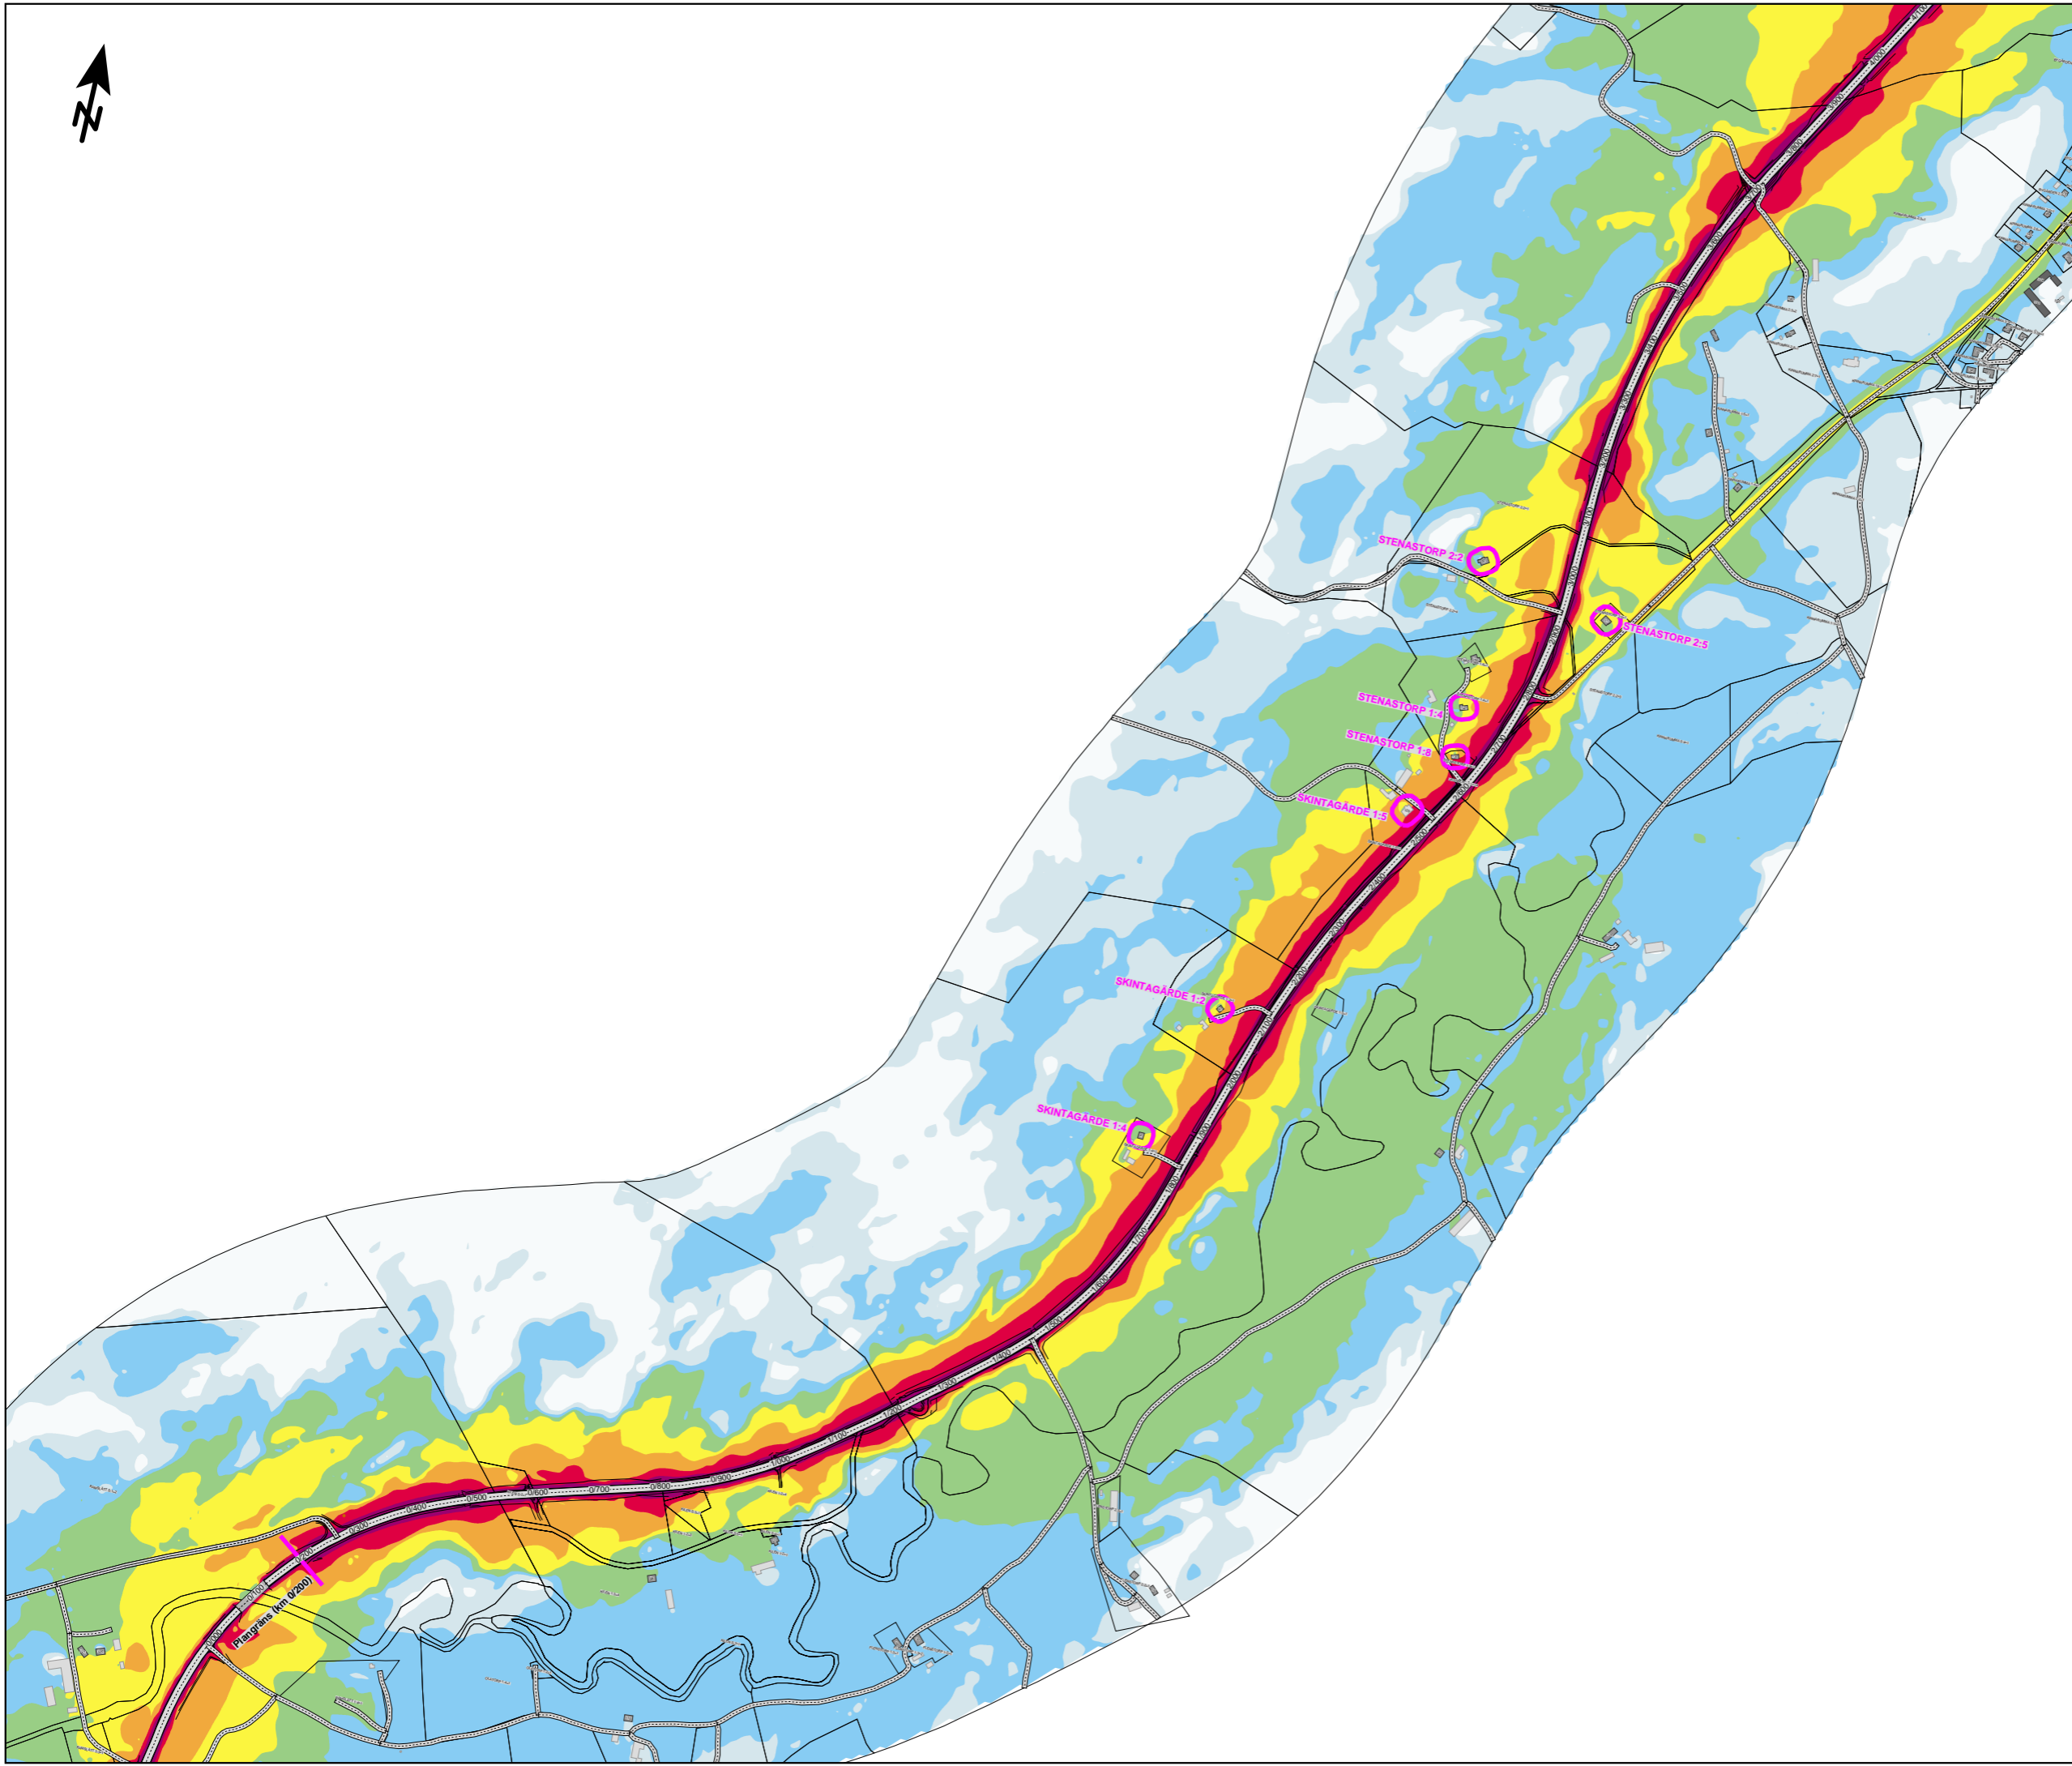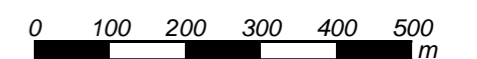



Väg 41 Fritsla-Kråkered  
Bullerutredning  
Kund: Trafikverket

BILAGA 2.1.B


Nuläge, år 2020

Dygnsekvivalent ljudnivå (kl. 00-24)

Kinnarumma - Viskafors  
(km 3/800 - 7/500)

Ljudutbredning är beräknad 2 m över mark och inkluderar fasadreflexer

L<sub>Aeq,24</sub> [dBA]

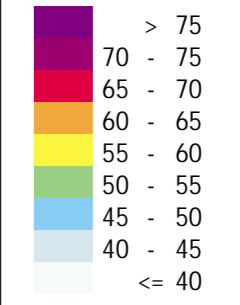

Teckenförklaring:

- Övrig byggnad
- Bostadshus
- Skola / Förskola
- Bullerberörd byggnad
- Befintlig bullerskyddsvall



HANDLÄGGARE  
Grzegorz Czul



PROJ. NR:  
161563

ORT  
Göteborg

DATUM  
2021-01-24

SKALA  
1:10000

FORMAT  
A3

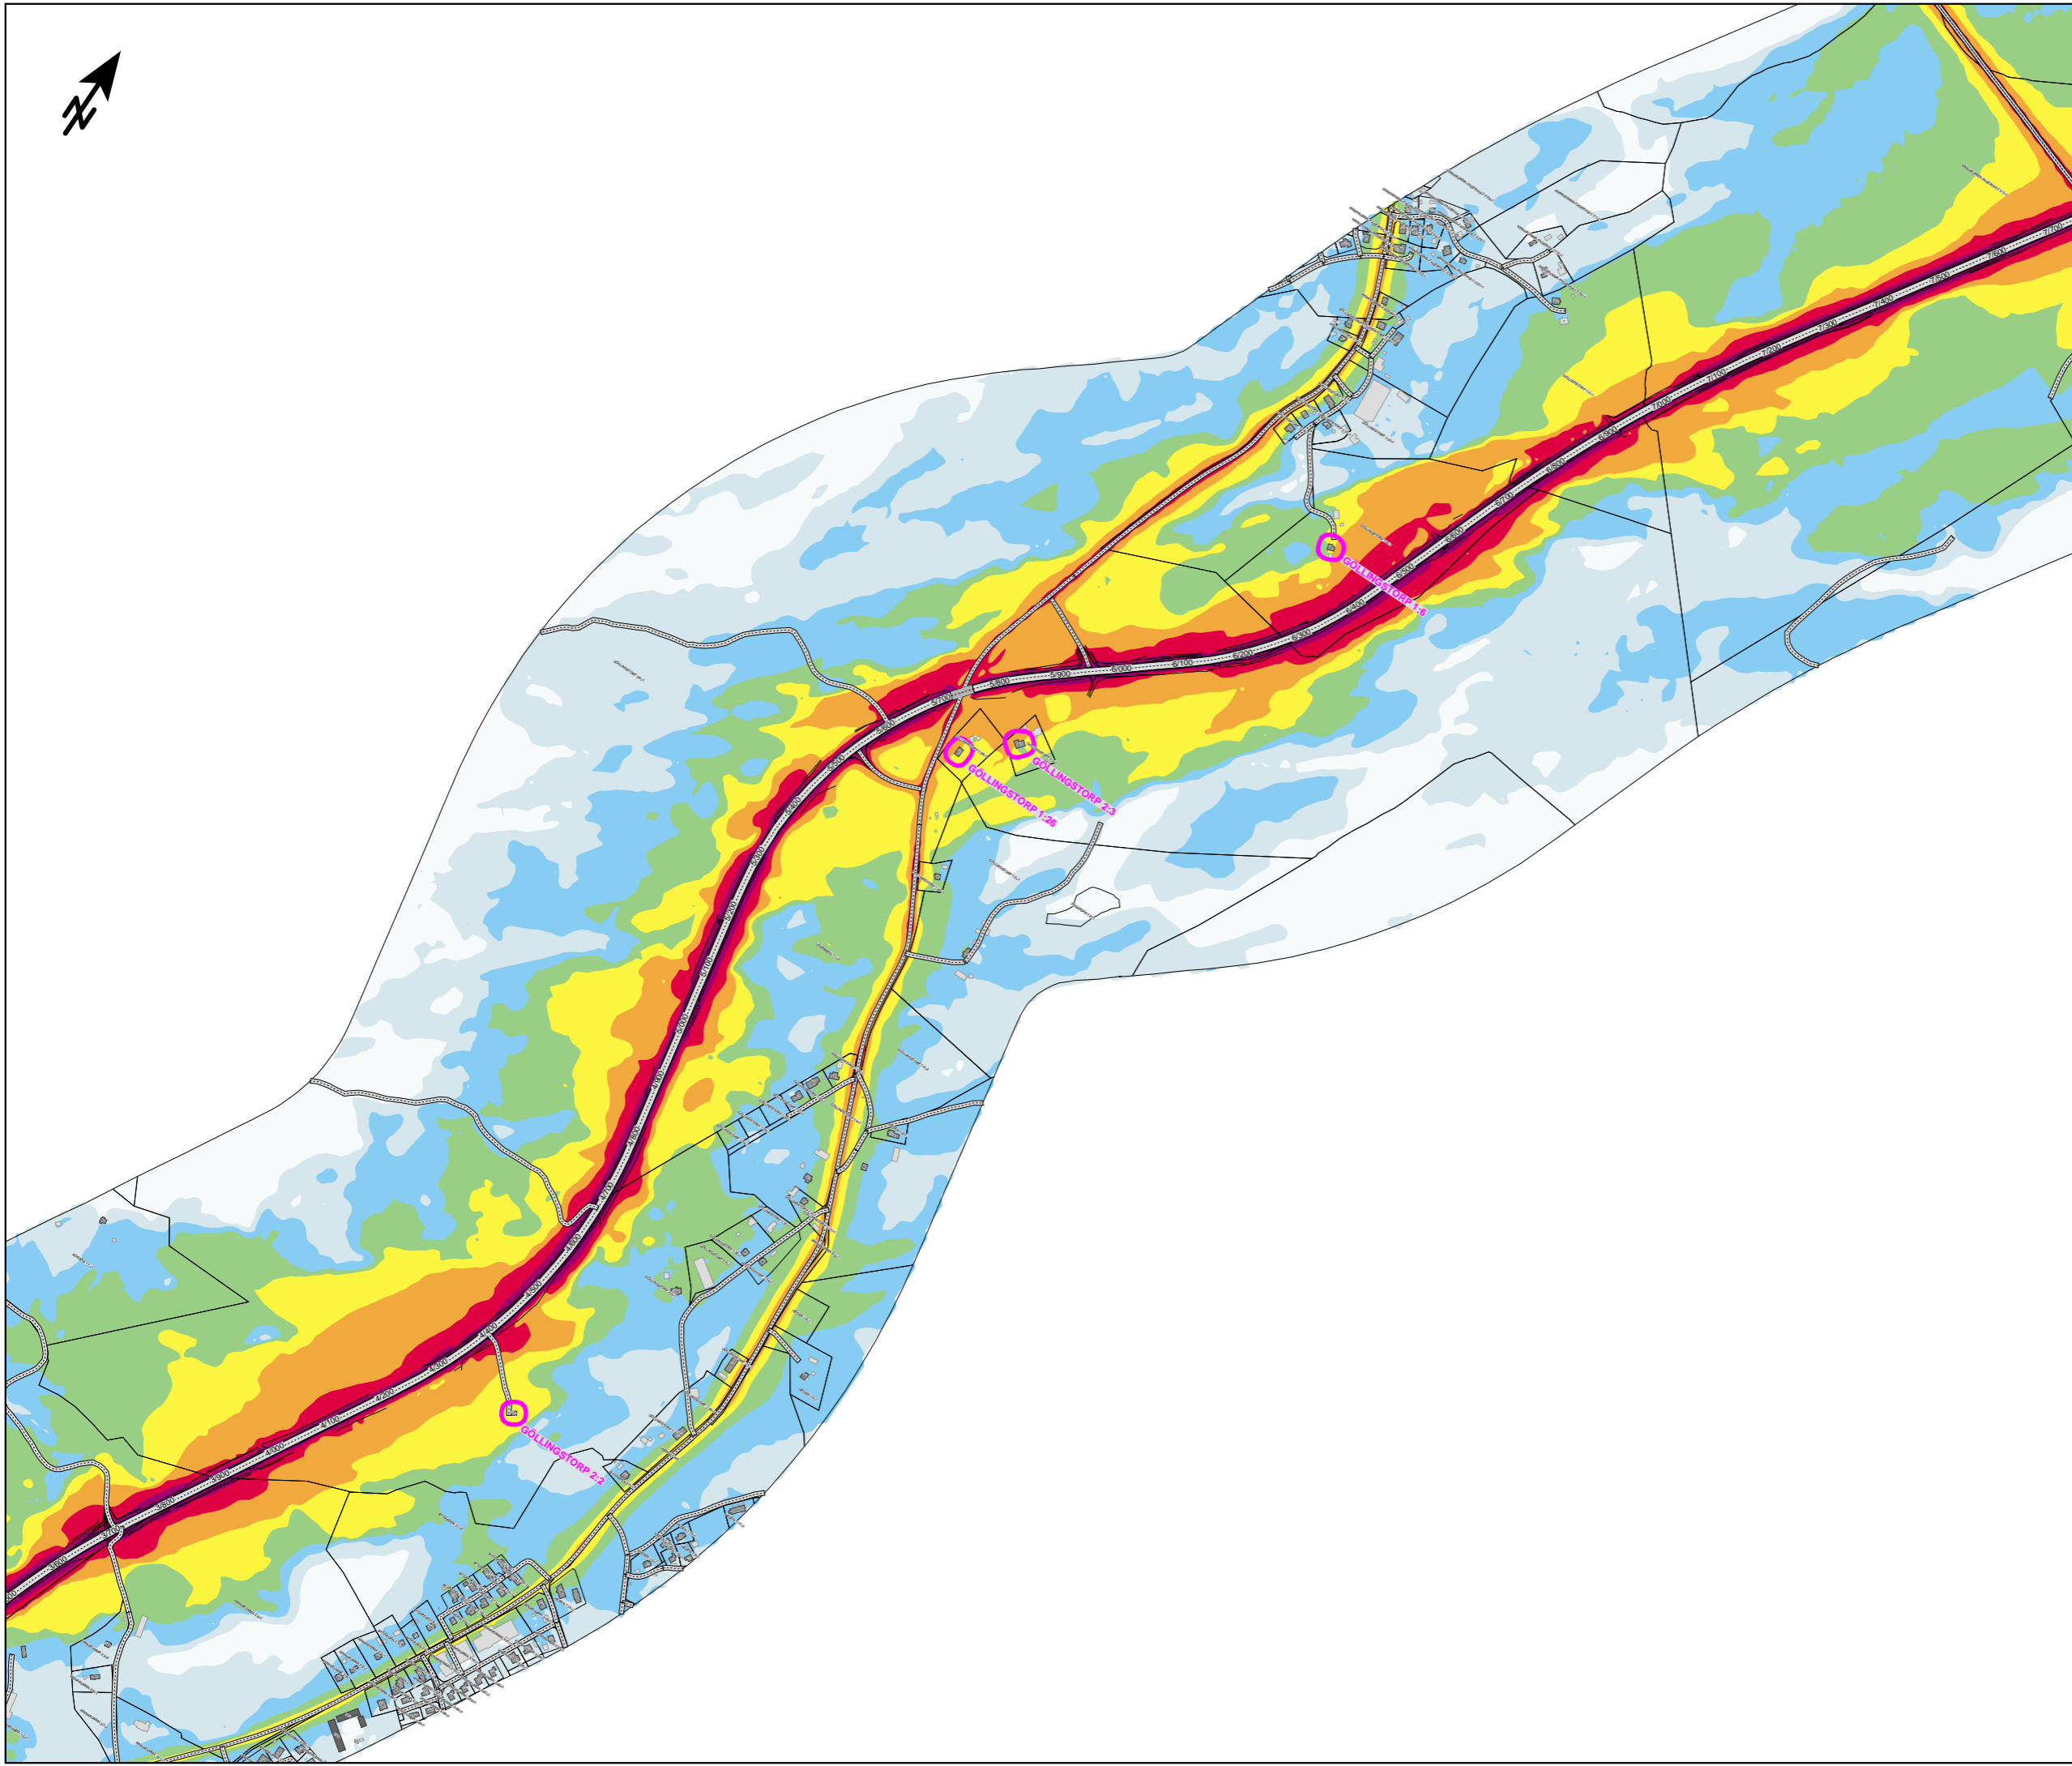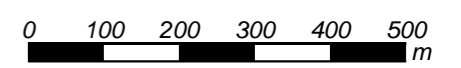



**Väg 41 Fritsla-Kråkered**  
**Bullerutredning**  
Kund: Trafikverket

**BILAGA 2.1.C**


Nuläge, år 2020

Dygnsekvivalent ljudnivå (kl. 00-24)

Viskafors - Rydboholm  
(km 7/500 - 11/200)

Ljudutbredning är beräknad 2 m över mark och inkluderar fasadreflexer

L<sub>Aeq,24</sub> [dBA]


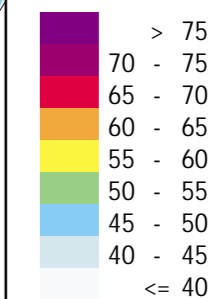


**Teckenförklaring:**

- Övrig byggnad
- Bostadshus
- Skola / Förskola
- Bullerberörd byggnad
- Befintlig bullerskyddsvall



HANDLÄGGARE Grzegorz Czul	PROJ. NR: 161563
ORT Göteborg	DATUM 2021-01-24
SKALA 1:10000	FORMAT A3

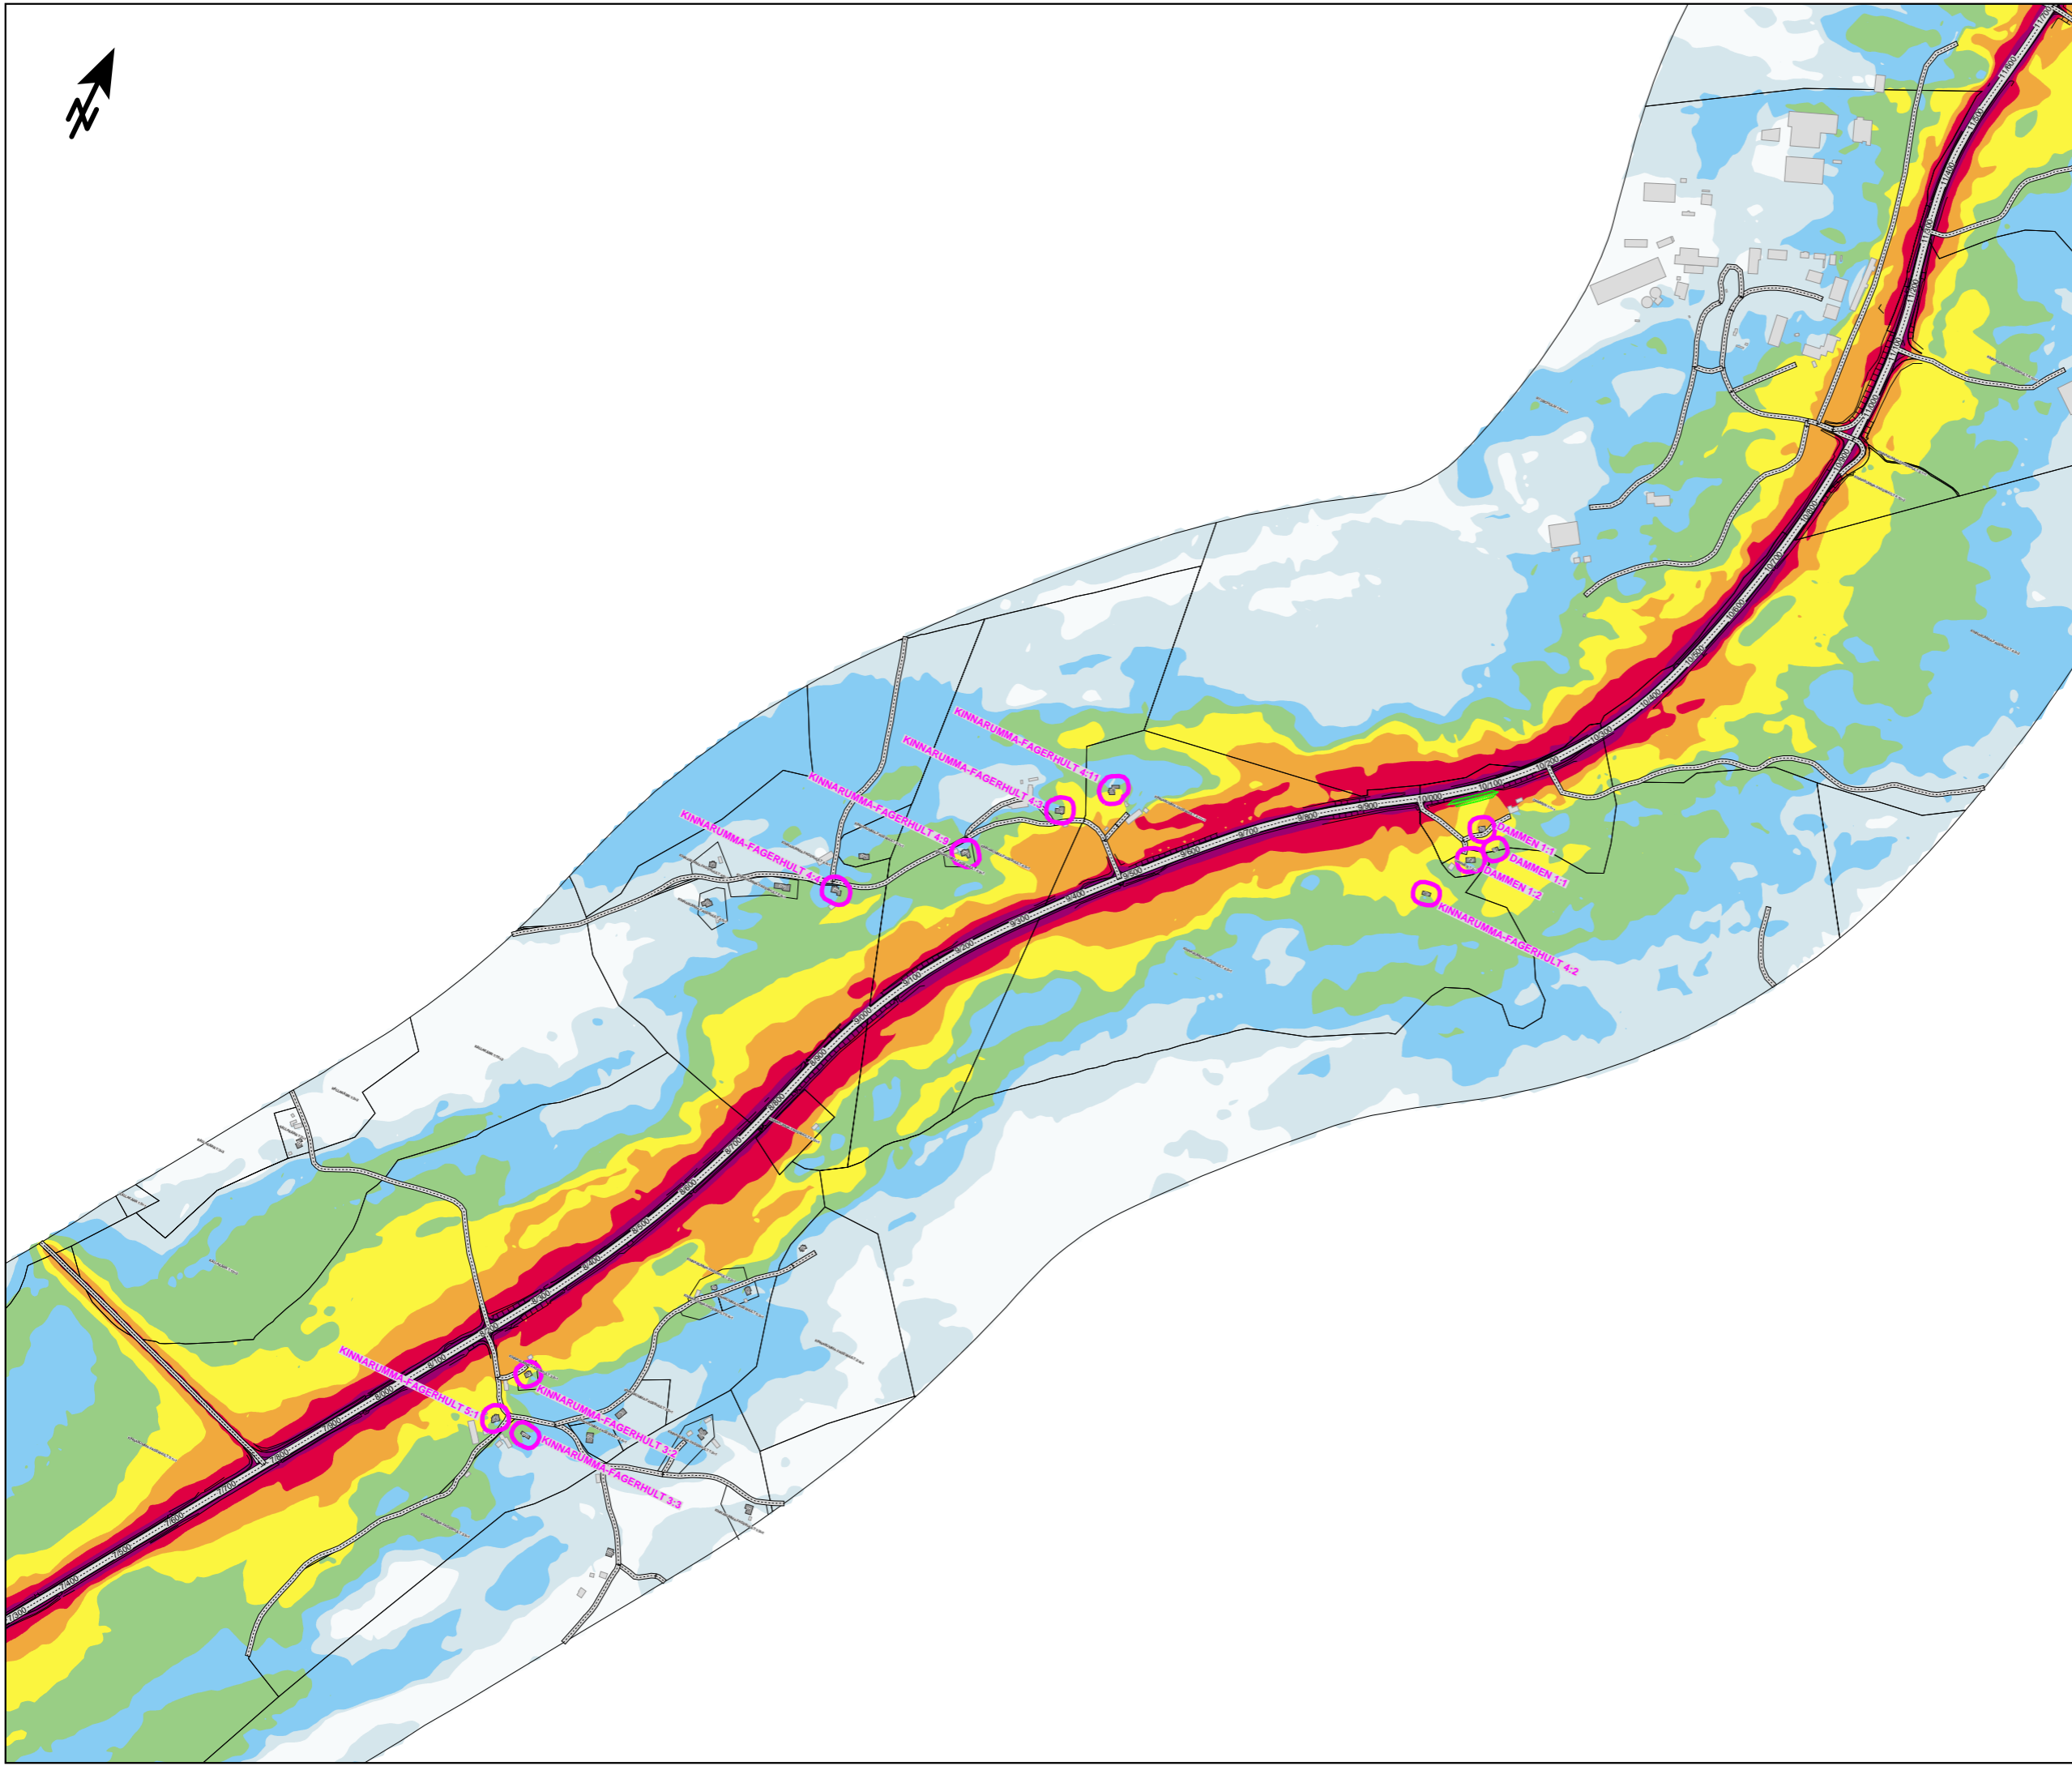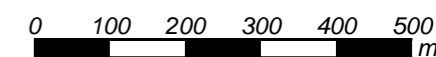



# Väg 41 Fritsla-Kråkered

## Bullerutredning

Kund: Trafikverket

### BILAGA 2.1.D

Nuläge, år 2020


Dygnsekvivalent ljudnivå (kl. 00-24)

Rydboholm - Kråkered

(km 11/200 - 14/480)

Ljudutbredning är beräknad 2 m över mark och inkluderar fasadreflexer

L<sub>Aeq,24</sub> [dBA]

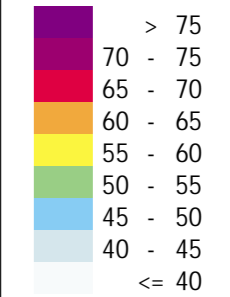

#### Teckenförklaring:

- Övrig byggnad
- Bostadshus
- Skola / Förskola
- Bullerberörd byggnad
- Befintlig bullerskyddsvall



HANDLÄGGARE  
Grzegorz Czul


PROJ. NR:  
161563

ORT  
Göteborg

DATUM  
2021-01-24

SKALA  
1:10000

FORMAT  
A3

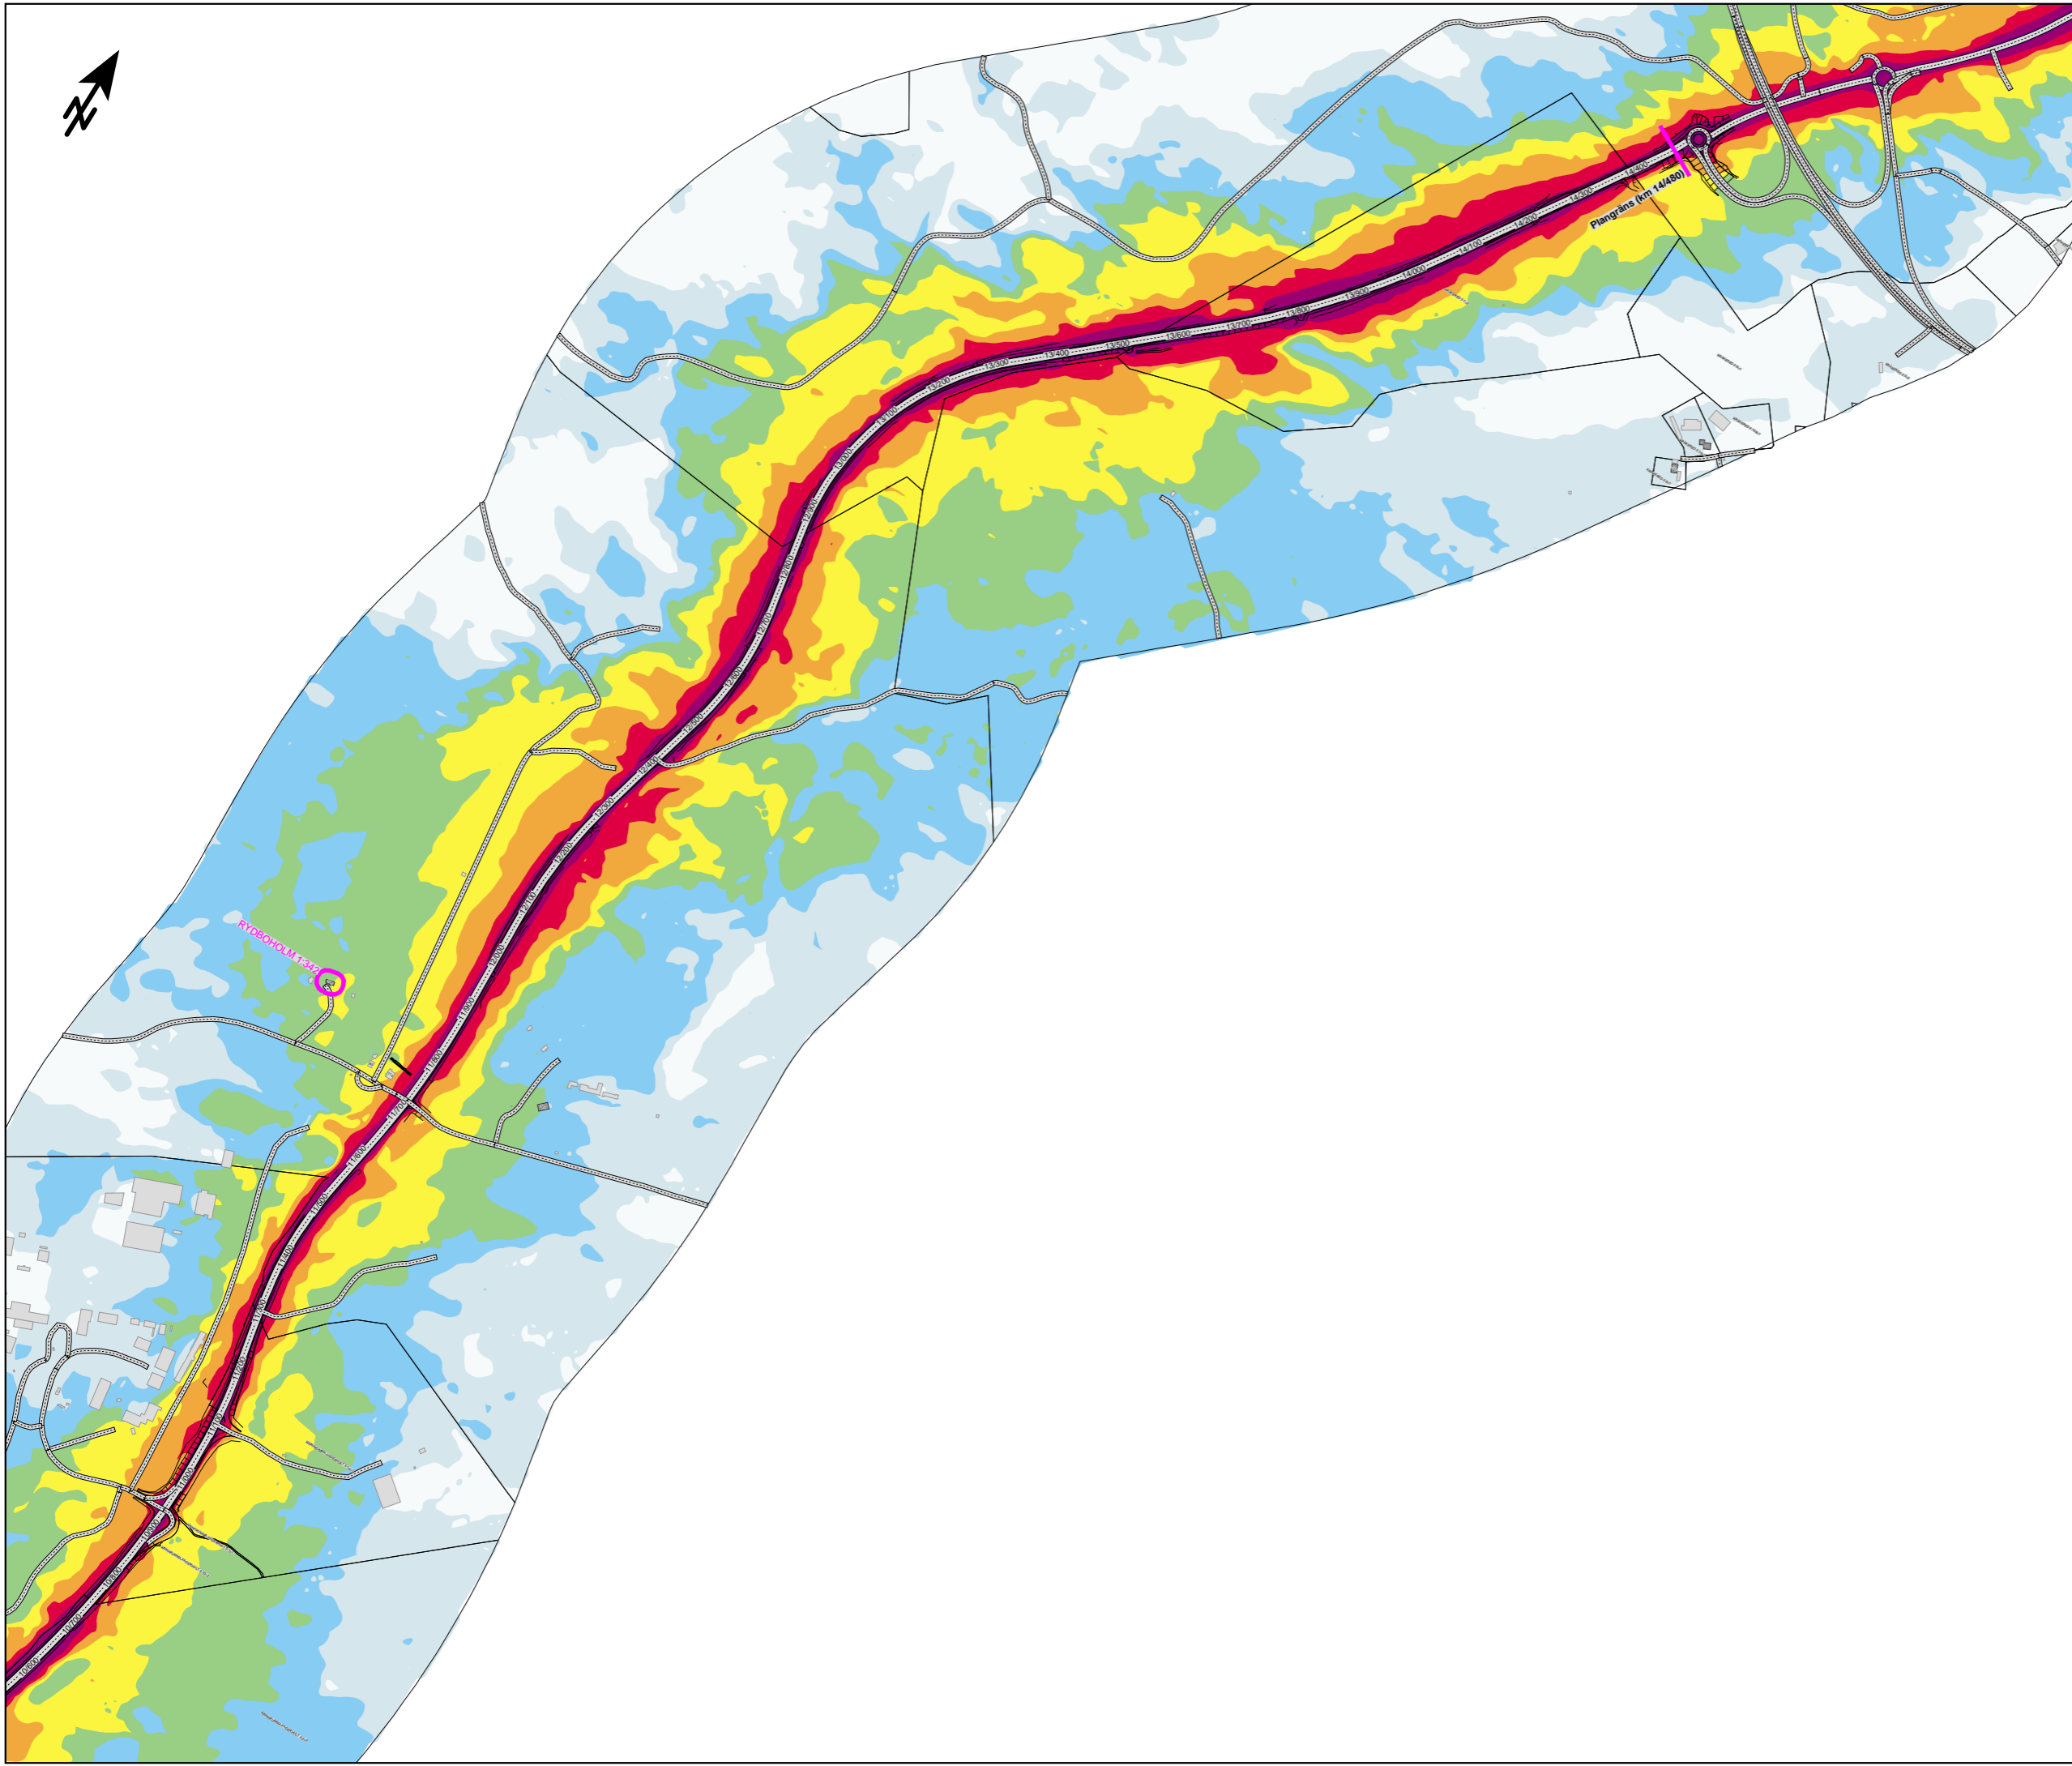





**Väg 41 Fritsla-Kråkered**  
**Bullerutredning**  
Kund: Trafikverket

**BILAGA 2.2.A**


Nuläge, år 2020

Maximal ljudnivå

Fritsla - Kinnarumma  
(km 0/000 - 3/800)

Ljudutbredning är beräknad 2 m över mark och inkluderar fasadreflexer

LAFmax [dBA]


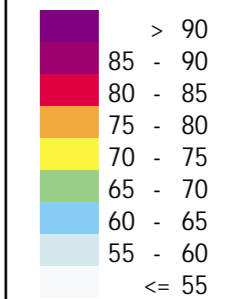


**Teckenförklaring:**

- Övrig byggnad
- Bostadshus
- Skola / Förskola
- Bullerberörd byggnad
- Befintlig bullerskyddsvall



HANDLÄGGARE Grzegorz Czul	PROJ. NR: 161563
ORT Göteborg	DATUM 2021-01-24
SKALA 1:10000	FORMAT A3

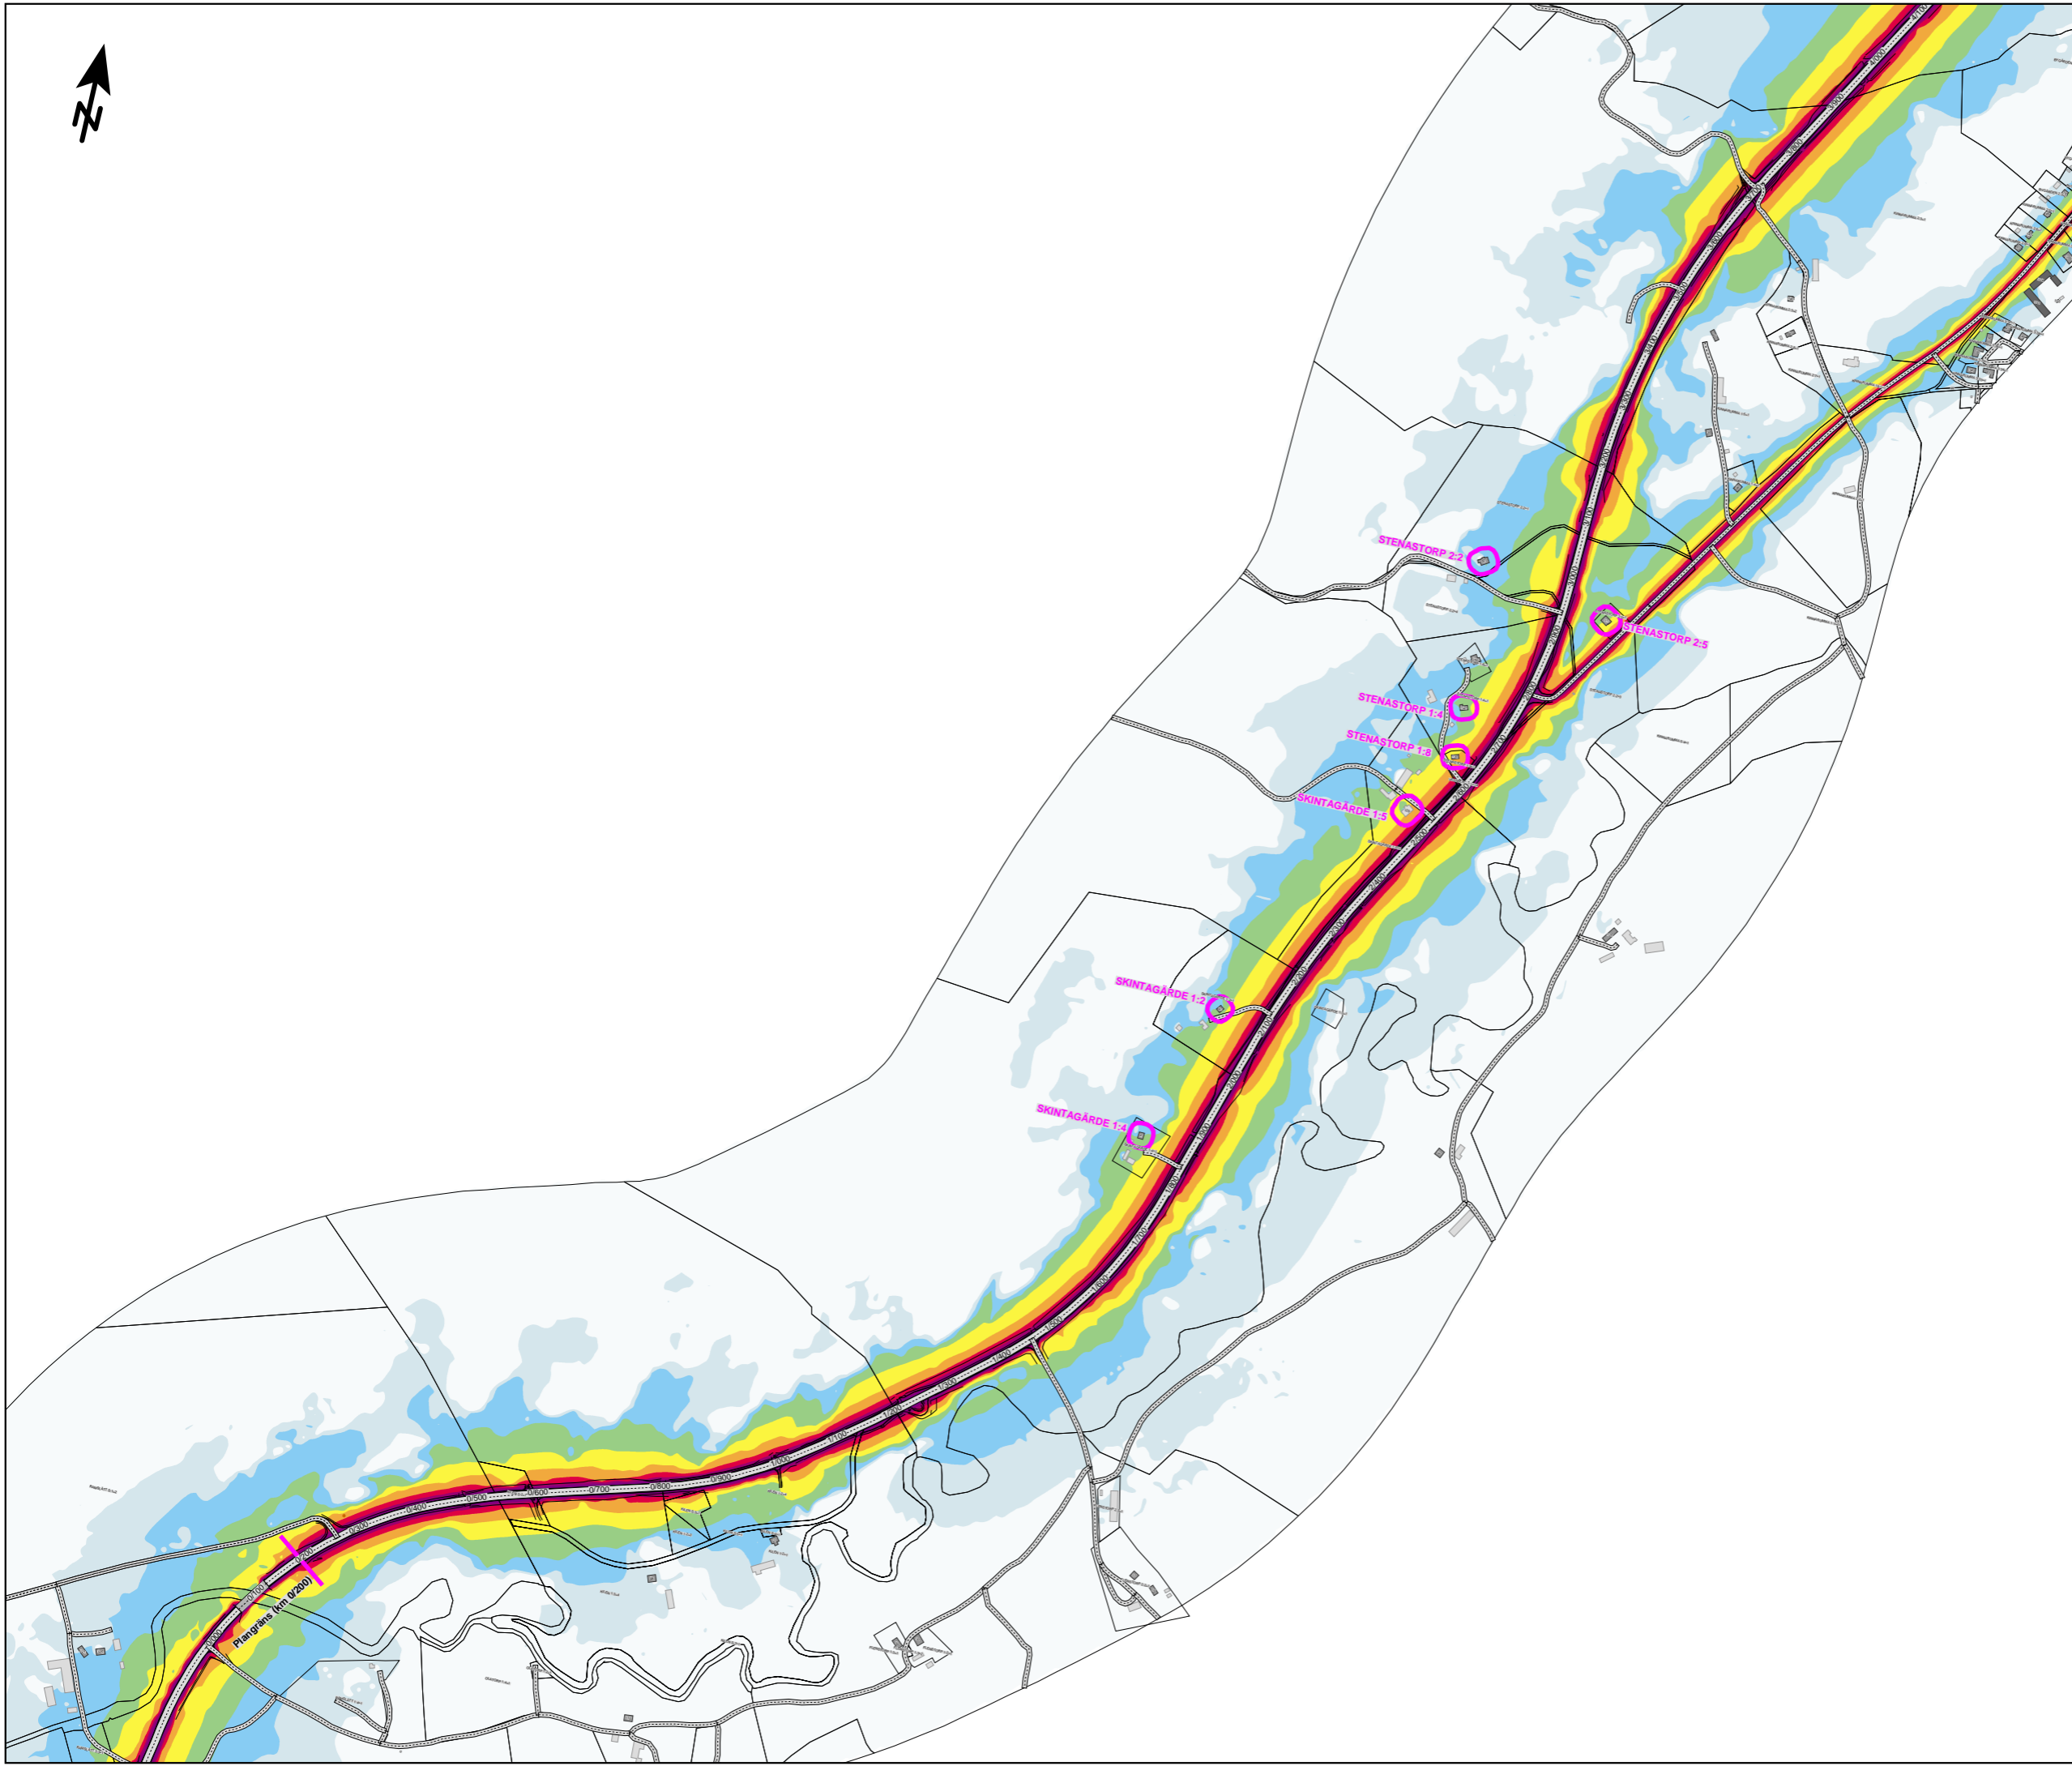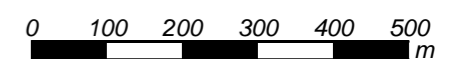



**Väg 41 Fritsla-Kråkered**  
**Bullerutredning**  
Kund: Trafikverket

**BILAGA 2.2.B**


**Nuläge, år 2020**

**Maximal ljudnivå**

**Kinnarumma - Viskafors**  
**(km 3/800 - 7/500)**

Ljudutbredning är beräknad 2 m över mark och inkluderar fasadreflexer

LAFmax [dBA]


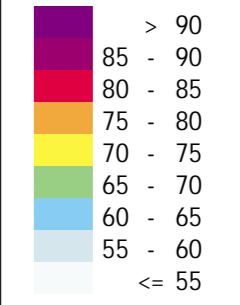


**Teckenförklaring:**

- Övrig byggnad
- Bostadshus
- Skola / Förskola
- Bullerberörd byggnad
- Befintlig bullerskyddsvall



HANDLÄGGARE Grzegorz Czul	PROJ. NR: 161563
ORT Göteborg	DATUM 2021-01-24
SKALA 1:10000	FORMAT A3

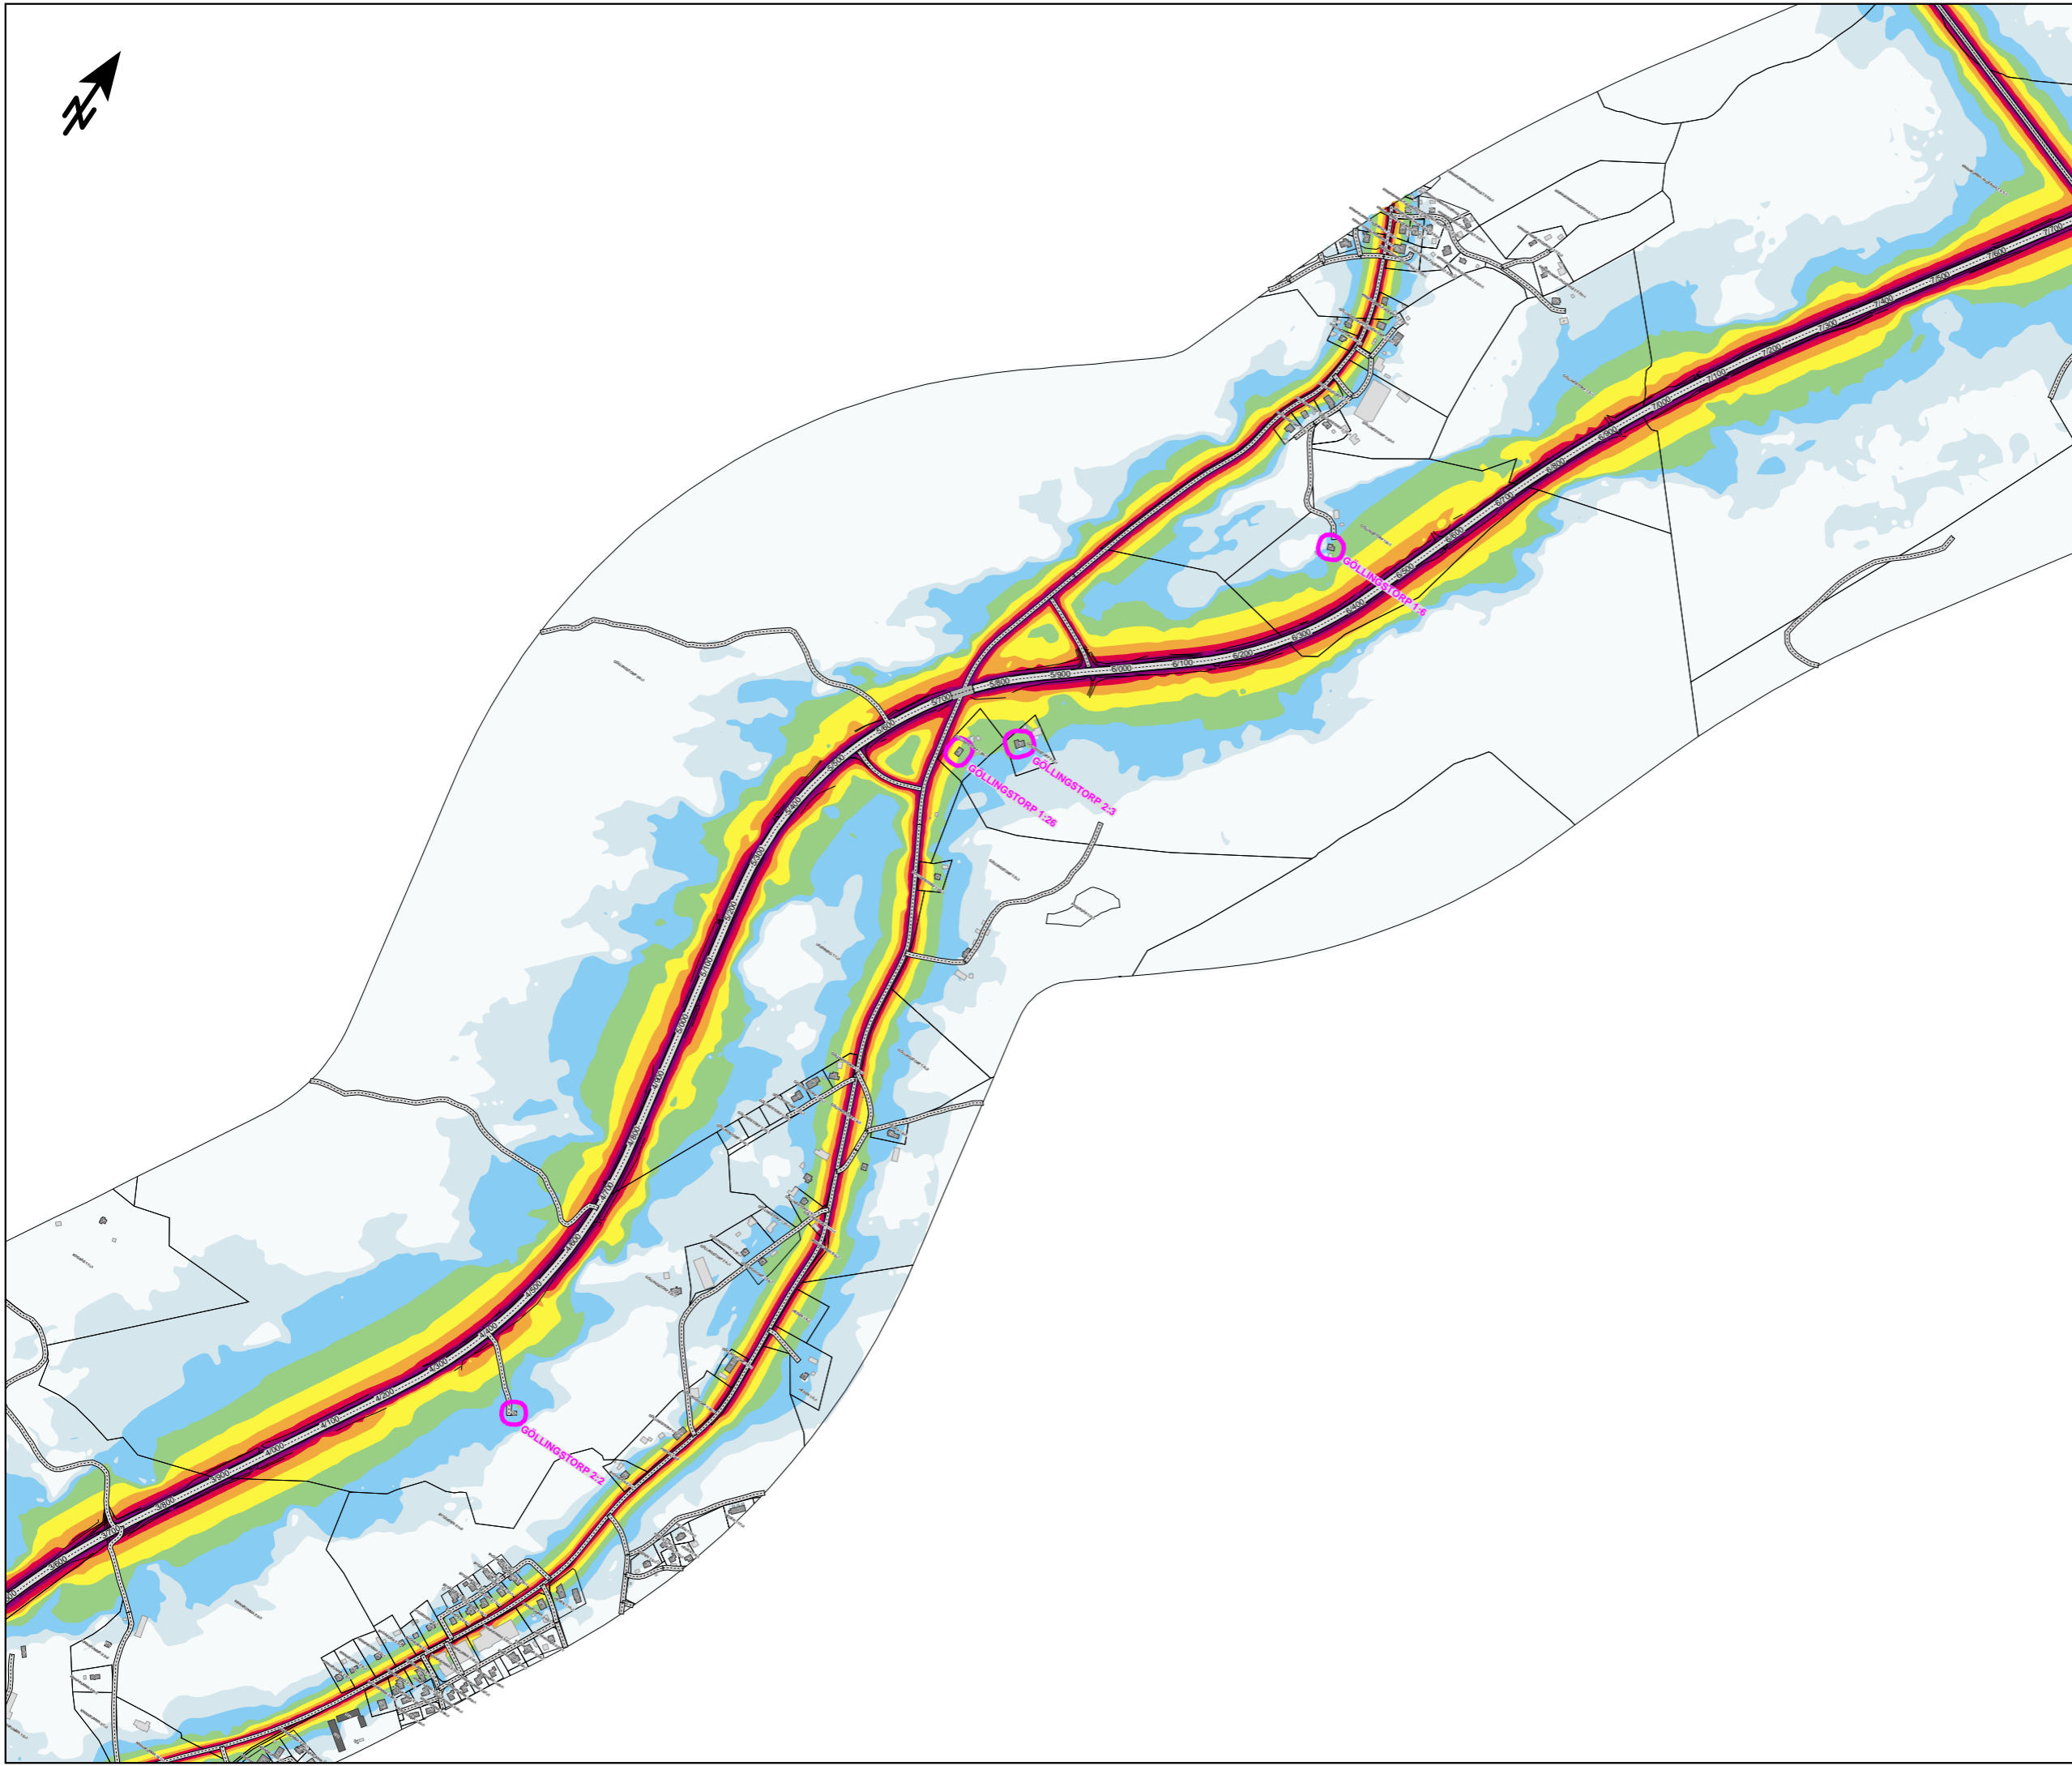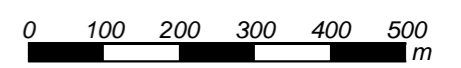



Väg 41 Fritsla-Kråkered  
Bullerutredning  
Kund: Trafikverket

BILAGA 2.2.C


Nuläge, år 2020

Maximal ljudnivå

Viskafors - Rydboholm  
(km 7/500 - 11/200)

Ljudutbredning är beräknad 2 m över mark och inkluderar fasadreflexer

LAFmax [dBA]

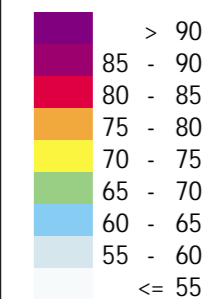

Teckenförklaring:

- Övrig byggnad
- Bostadshus
- Skola / Förskola
- Bullerberörd byggnad
- Befintlig bullerskyddsvall



HANDLÄGGARE  
Grzegorz Czul



PROJ. NR:  
161563

ORT  
Göteborg

DATUM  
2021-01-24

SKALA  
1:10000

FORMAT  
A3

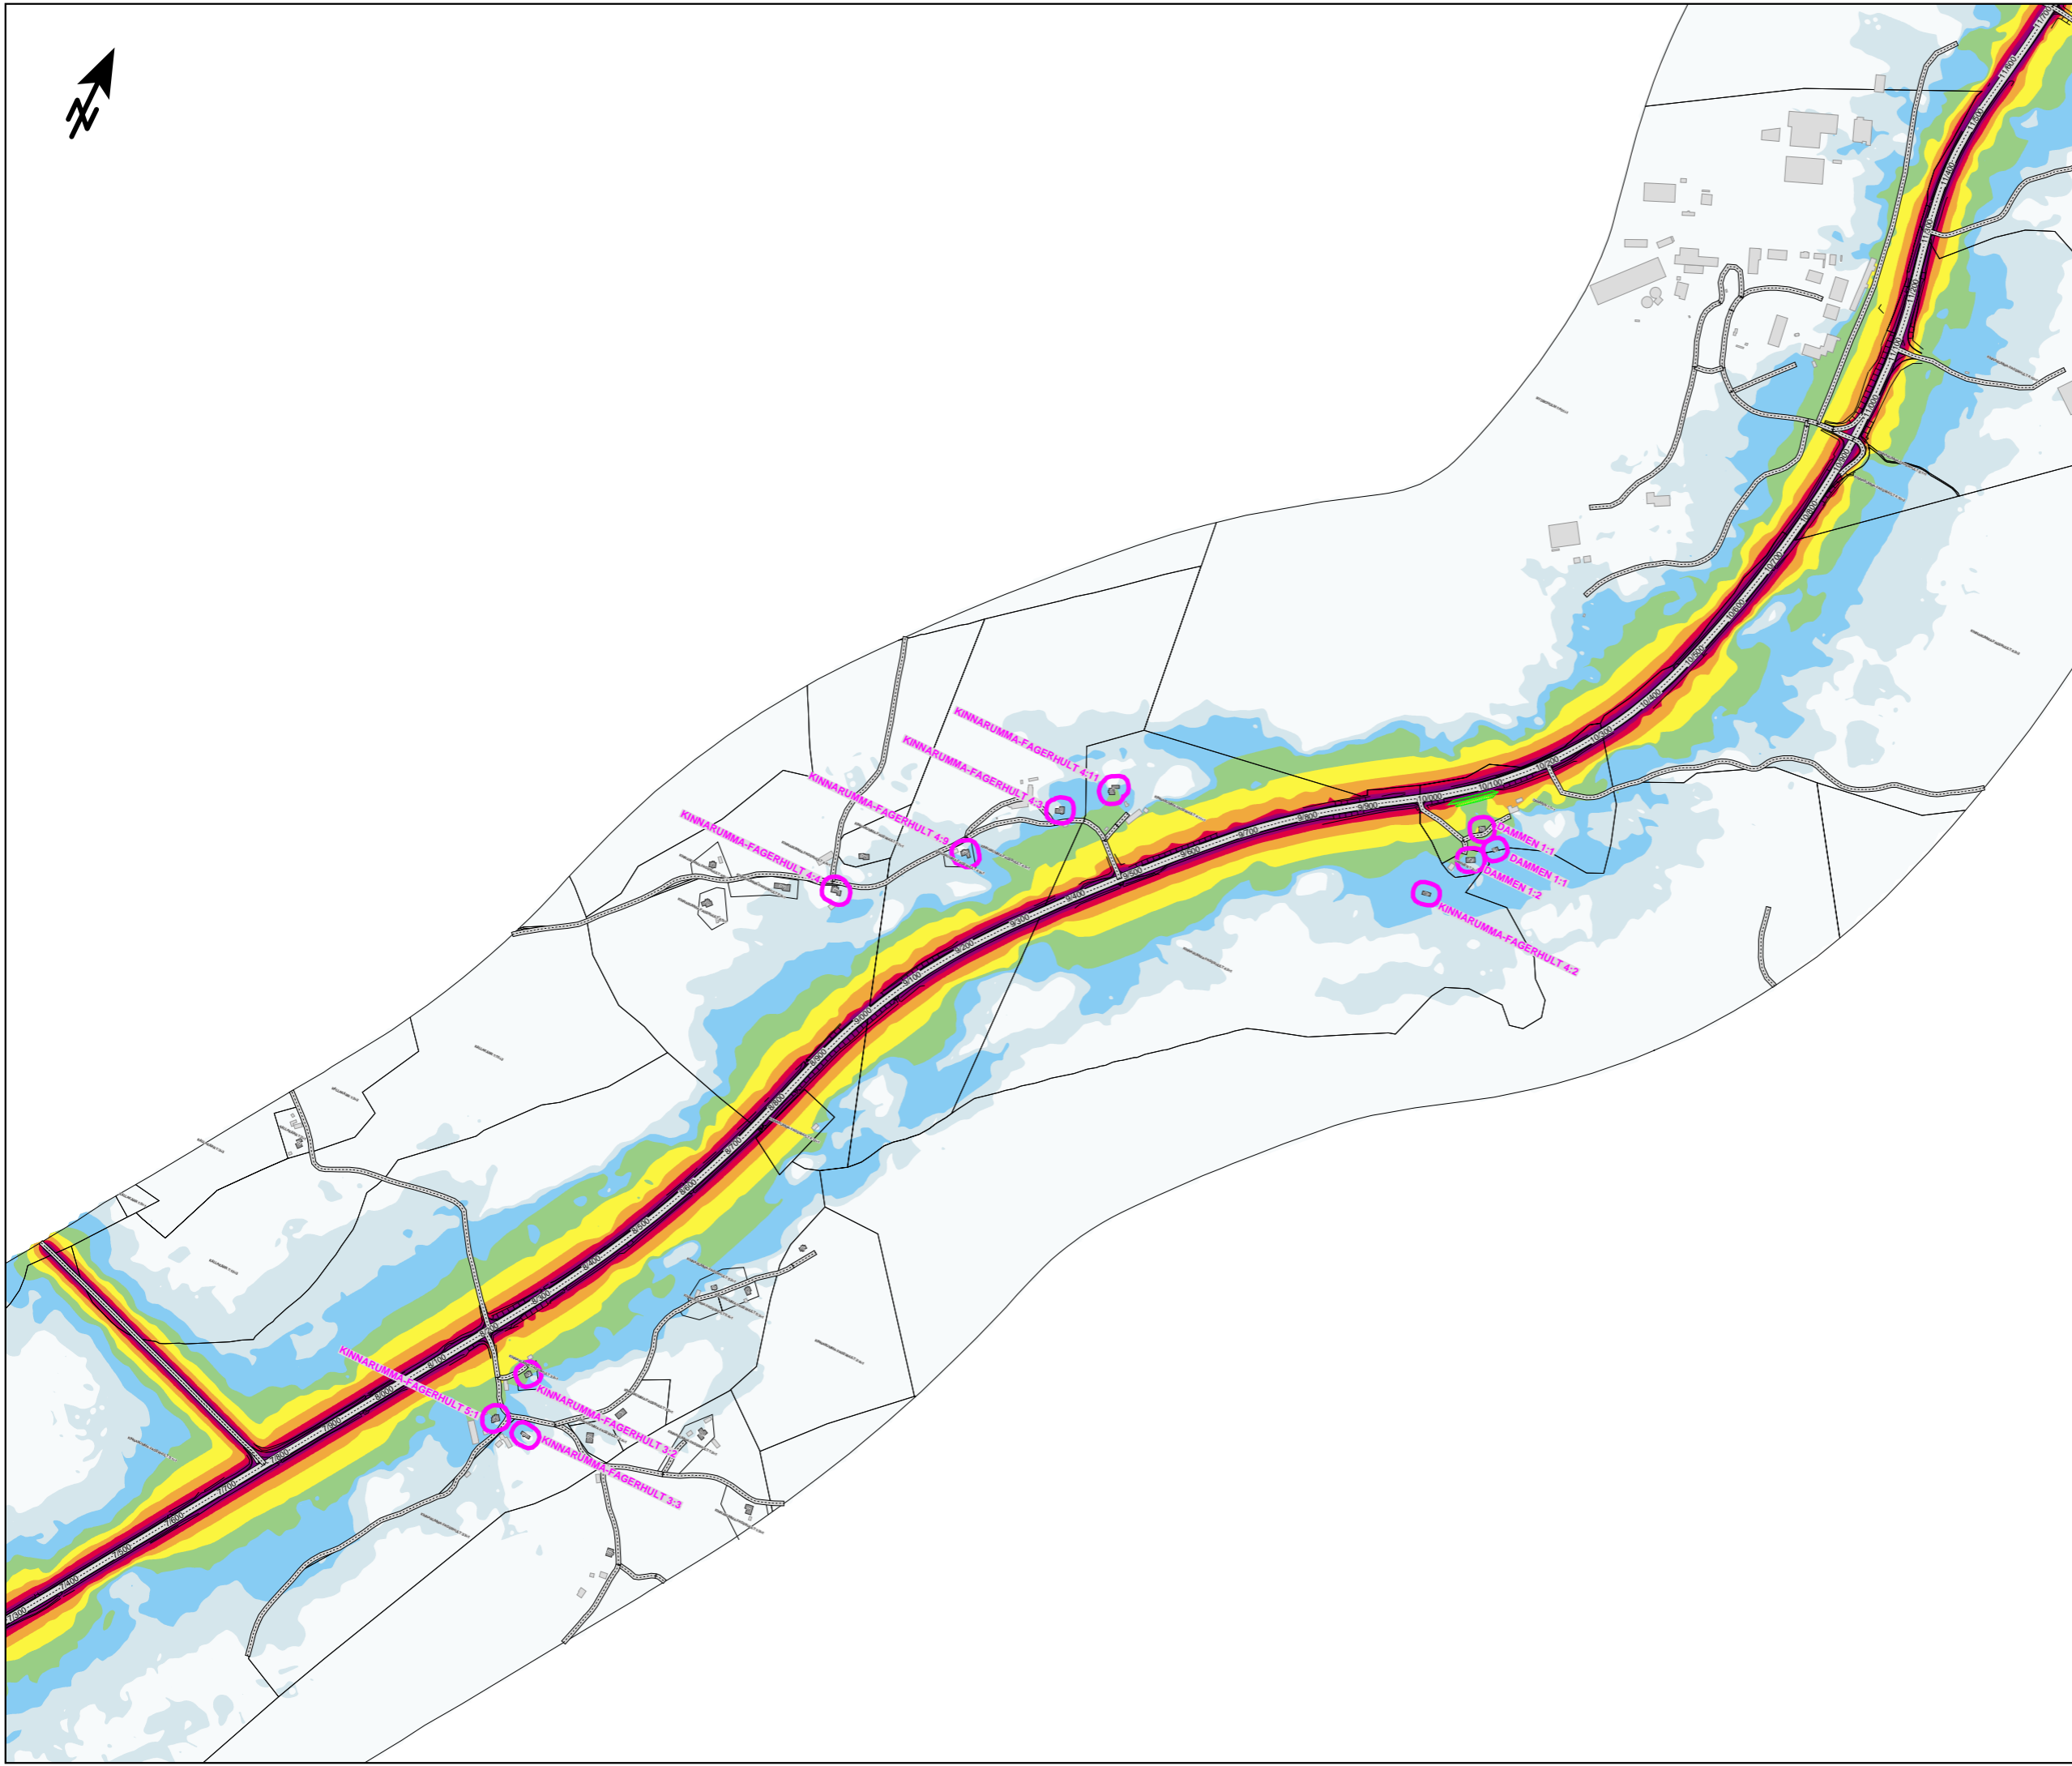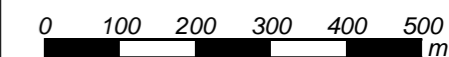



**Väg 41 Fritsla-Kråkered**  
**Bullerutredning**  
Kund: Trafikverket

**BILAGA 2.2.D**


**Nuläge, år 2020**

**Maximal ljudnivå**

**Rydboholm - Kråkered**  
**(km 11/200 - 14/480)**

Ljudutbredning är beräknad 2 m över mark och inkluderar fasadreflexer

LAFmax [dBA]

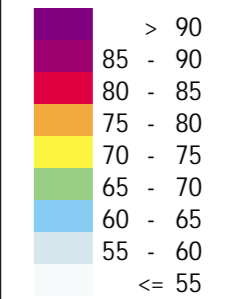

**Teckenförklaring:**

- Övrig byggnad
- Bostadshus
- Skola / Förskola
- Bullerberörd byggnad
- Befintlig bullerskyddsvall



HANDLÄGGARE Grzegorz Czul	PROJ. NR: 161563
ORT Göteborg	DATUM 2021-01-24
SKALA 1:10000	FORMAT A3

