


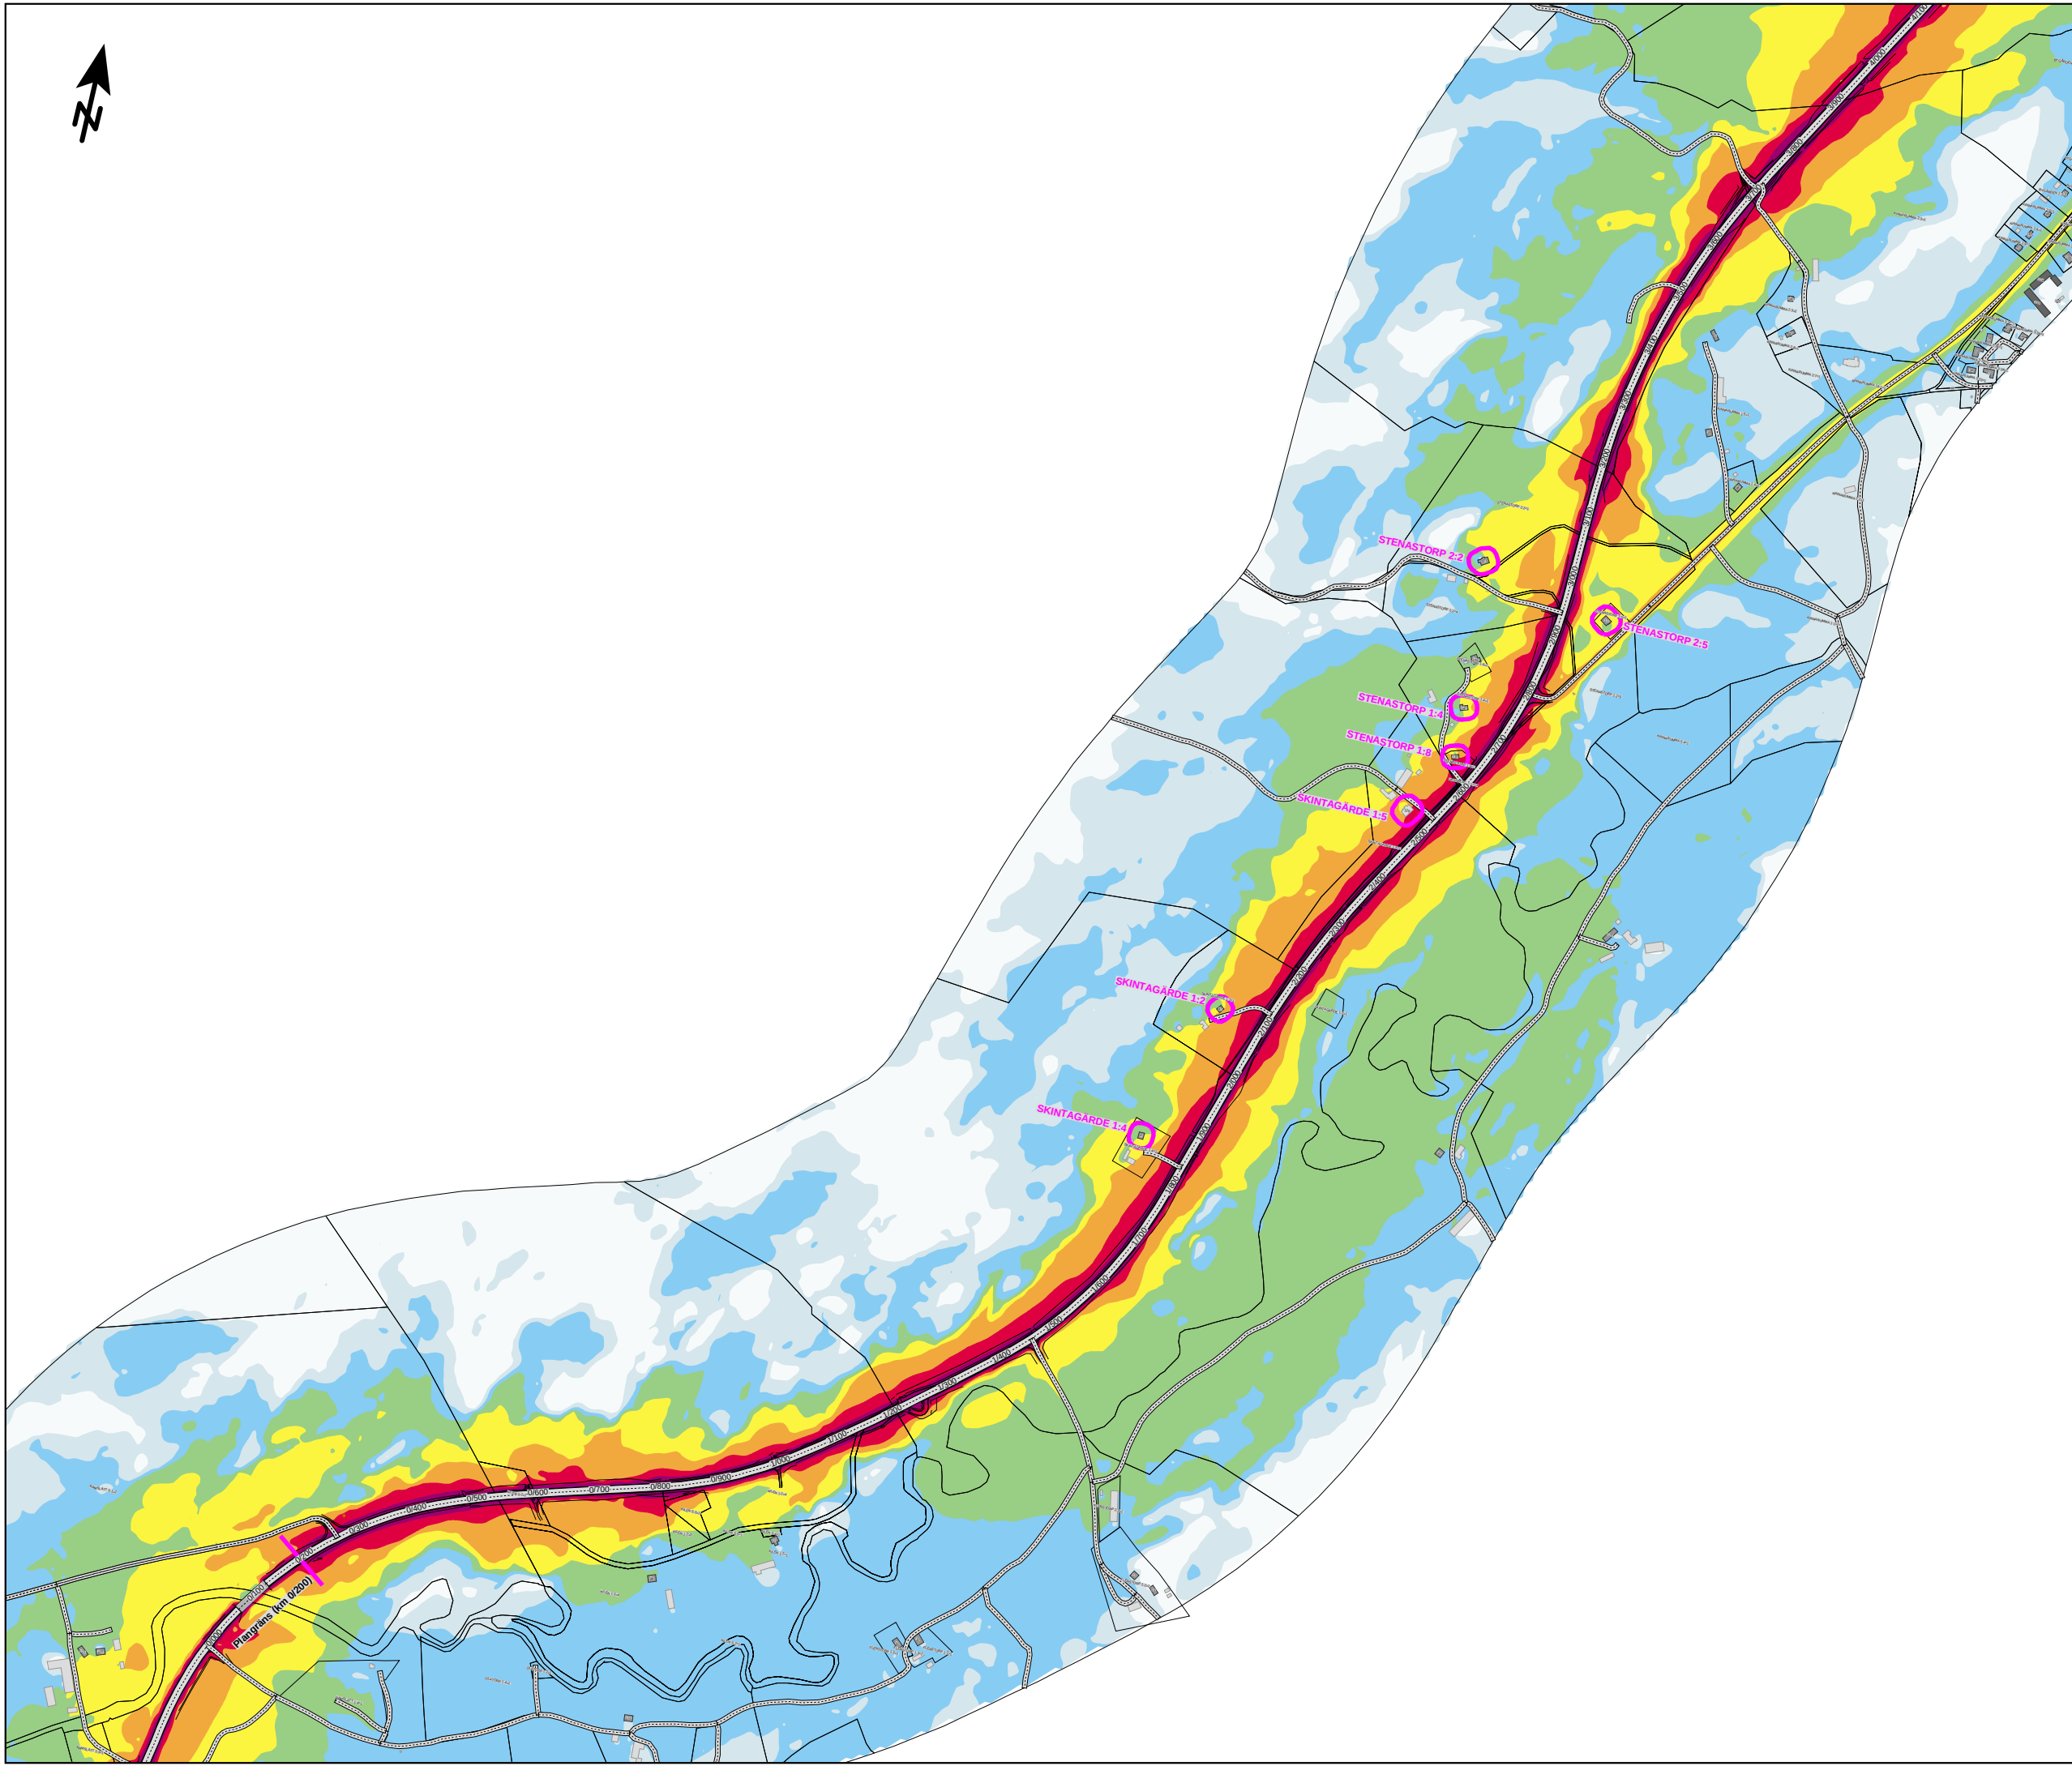

Väg 41 Fritsla-Kråkered
Bullerutredning
Kund: Trafikverket


BILAGA 3.1.A

Nollalternativ, år 2040

Dygnsekvivalent ljudnivå (kl. 00-24)

Fritsla - Kinnarumma
(km 0/000 - 3/800)


Ljudutbredning är beräknad 2 m över mark och inkluderar fasadreflexer

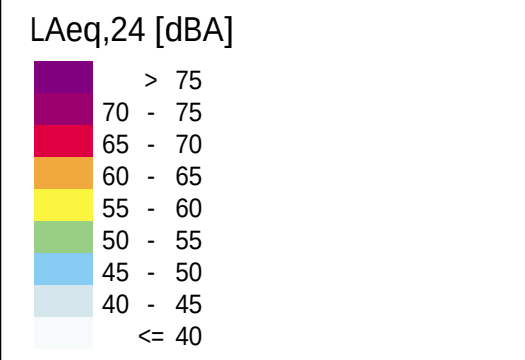


- Teckenförklaring:**
- Övrig byggnad
 - Bostadshus
 - Skola / Förskola
 - Bullerberörd byggnad
 - Befintlig bullerskyddsvall



HANDLÄGGARE Grzegorz Czul		PROJ. NR: 161563
ORT Göteborg	DATUM 2021-01-24	
SKALA 1:10000	FORMAT A3	

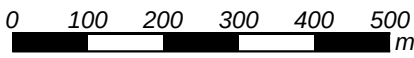

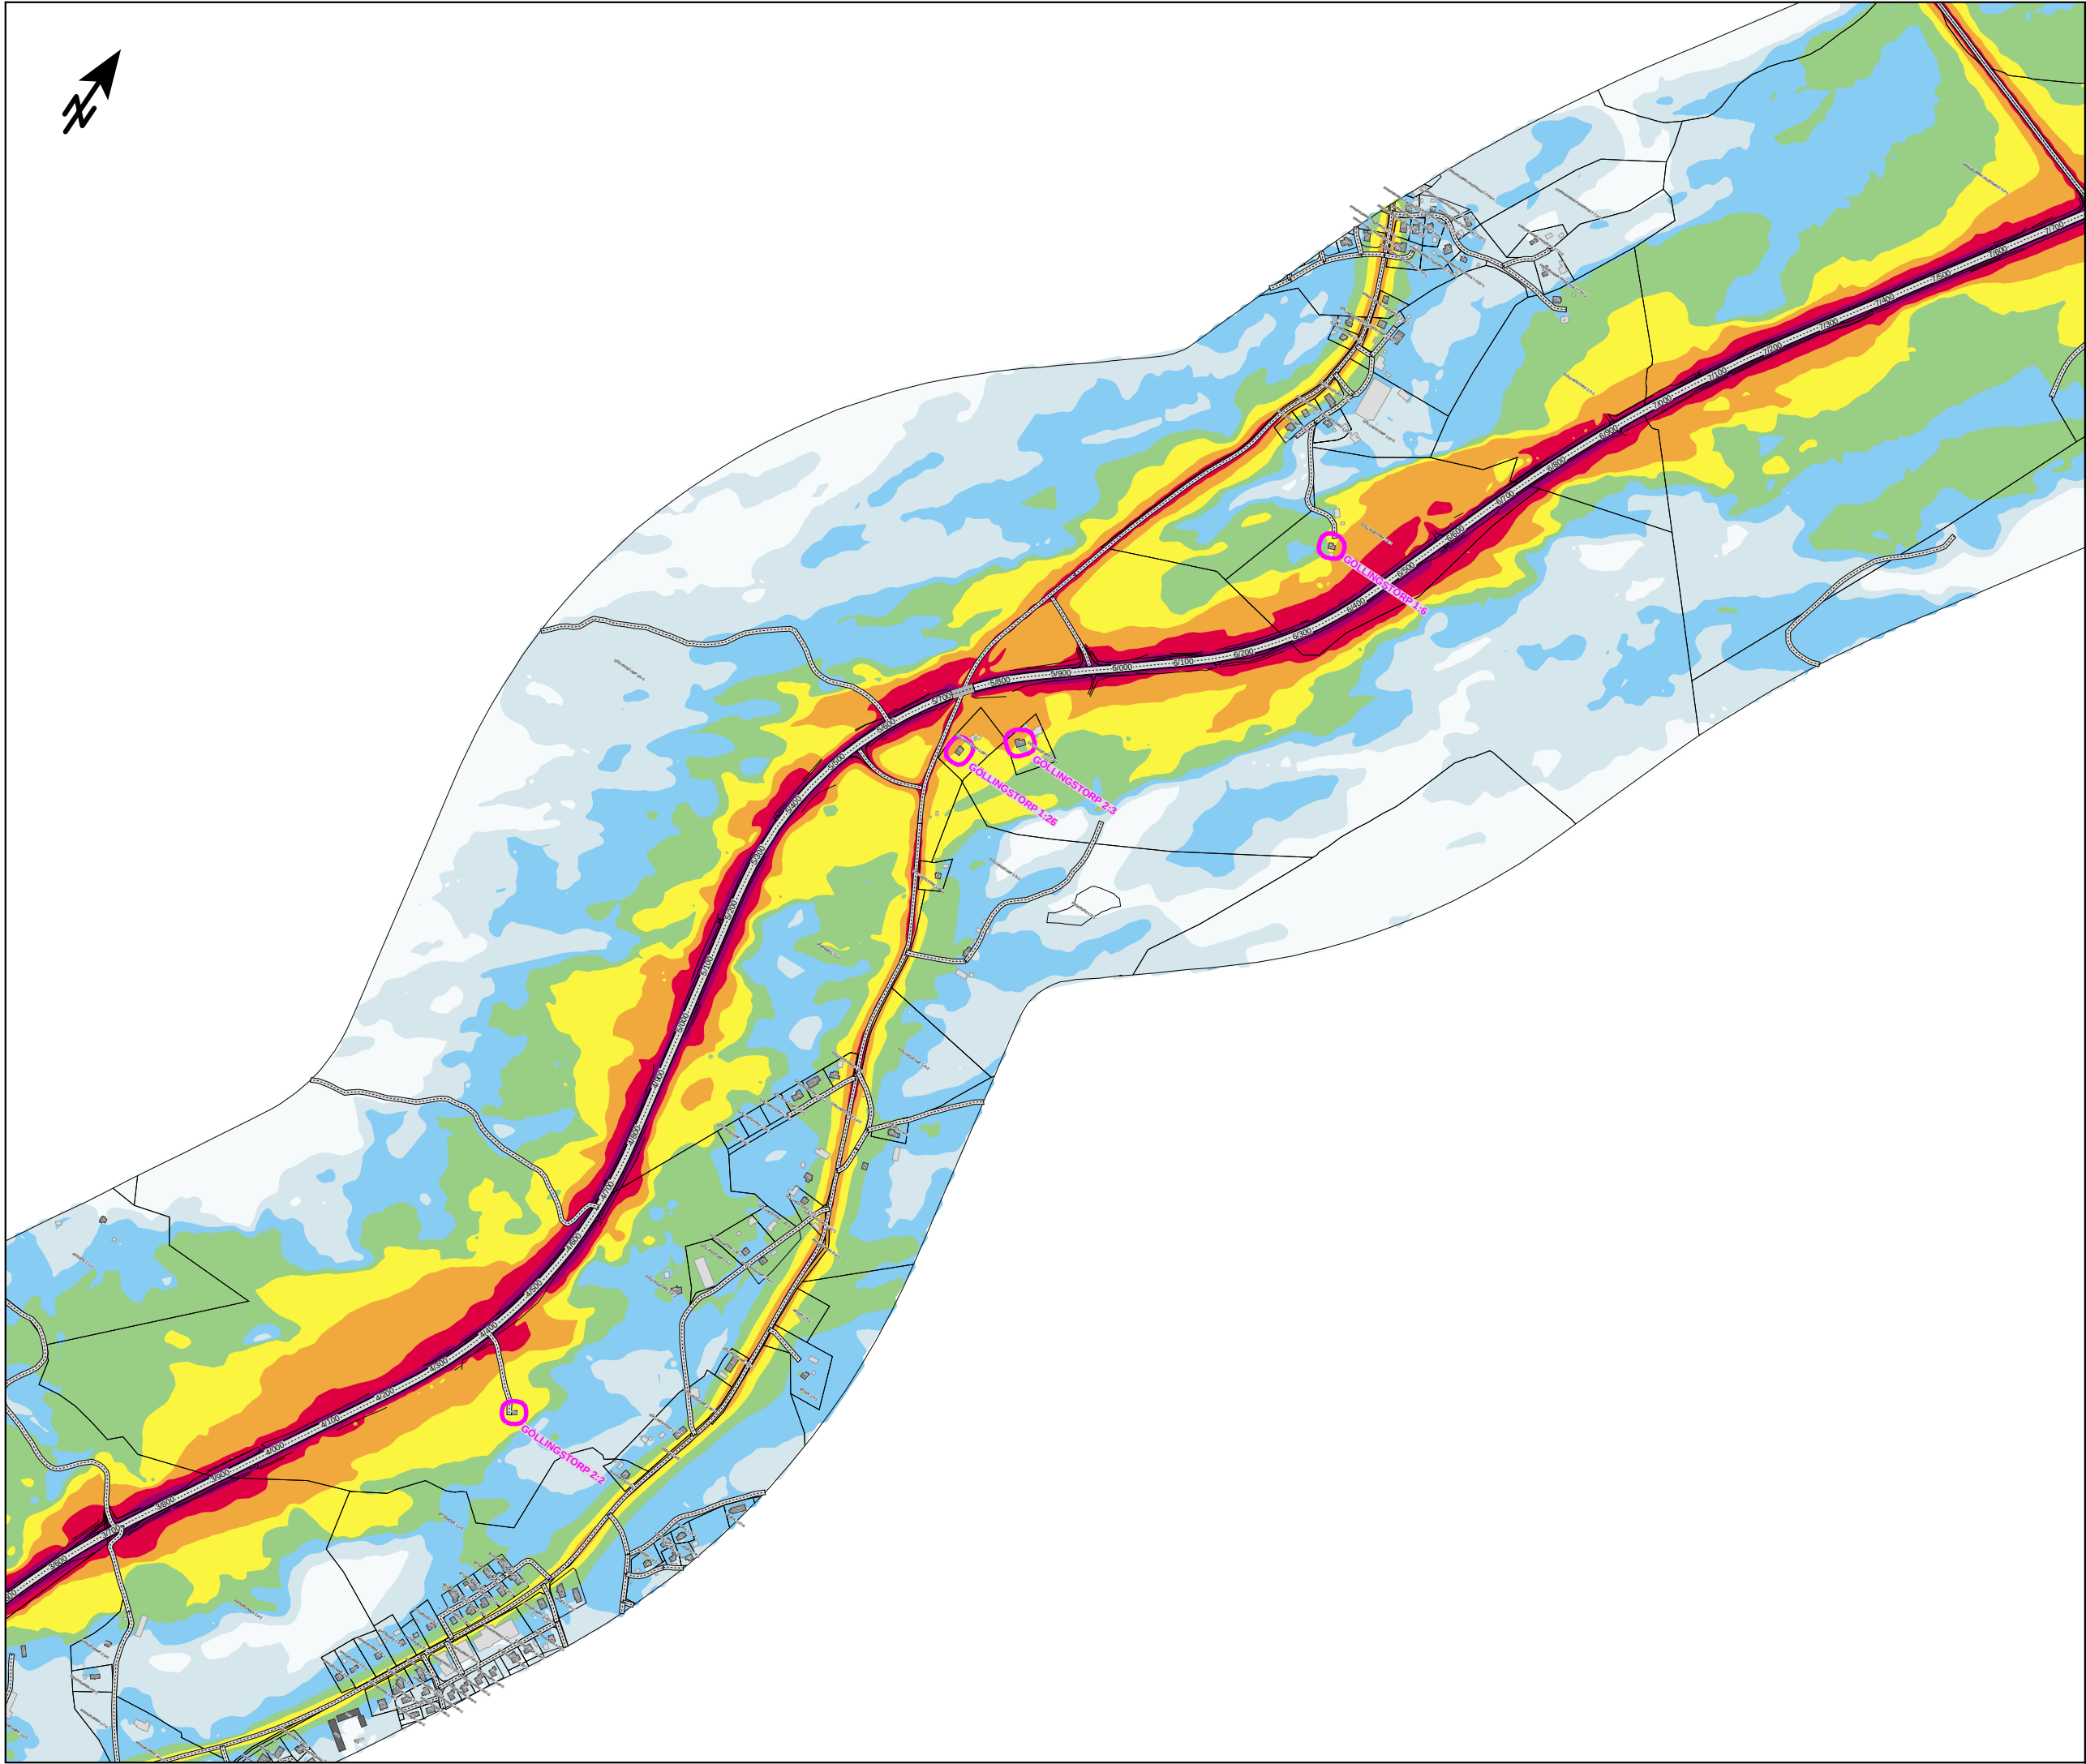


Väg 41 Fritsla-Kråkered
Bullerutredning
Kund: Trafikverket

BILAGA 3.1.B

Nollalternativ, år 2040

Dygnskvivalent ljudnivå (kl. 00-24)


Kinnarumma - Viskafors
(km 3/800 - 7/500)

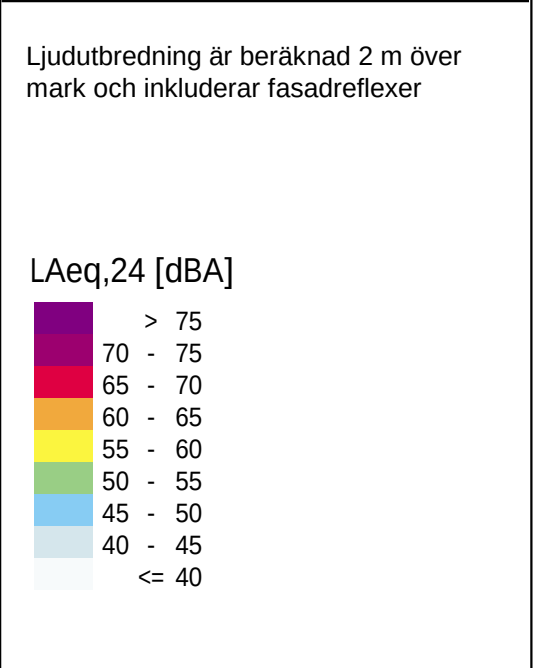

- Teckenförklaring:**
- Övrig byggnad
 - Bostadshus
 - Skola / Förskola
 - Bullerberörd byggnad
 - Befintlig bullerskyddsvall



HANDLÄGGARE Grzegorz Czul		PROJ. NR: 161563
ORT Göteborg	DATUM 2021-01-24	
SKALA 1:10000	FORMAT A3	

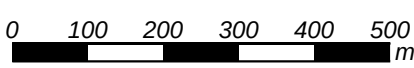



Väg 41 Fritsla-Kråkered
Bullerutredning
Kund: Trafikverket

BILAGA 3.1.C


Nollalternativ, år 2040

Dygnsekvivalent ljudnivå (kl. 00-24)

Viskafors - Rydboholm
(km 7/500 - 11/200)

Ljudutbredning är beräknad 2 m över
mark och inkluderar fasadreflexer

L_{Aeq,24} [dBA]

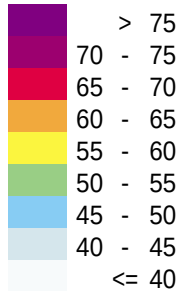



Teckenförklaring:

- Övrig byggnad
- Bostadshus
- Skola / Förskola
- Bullerberörd byggnad
- Befintlig bullerskyddsvall



HANDLÄGGARE Grzegorz Czul		PROJ. NR: 161563	
ORT Göteborg		DATUM 2021-01-24	
SKALA 1:10000		FORMAT A3	

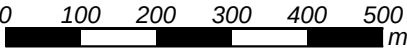

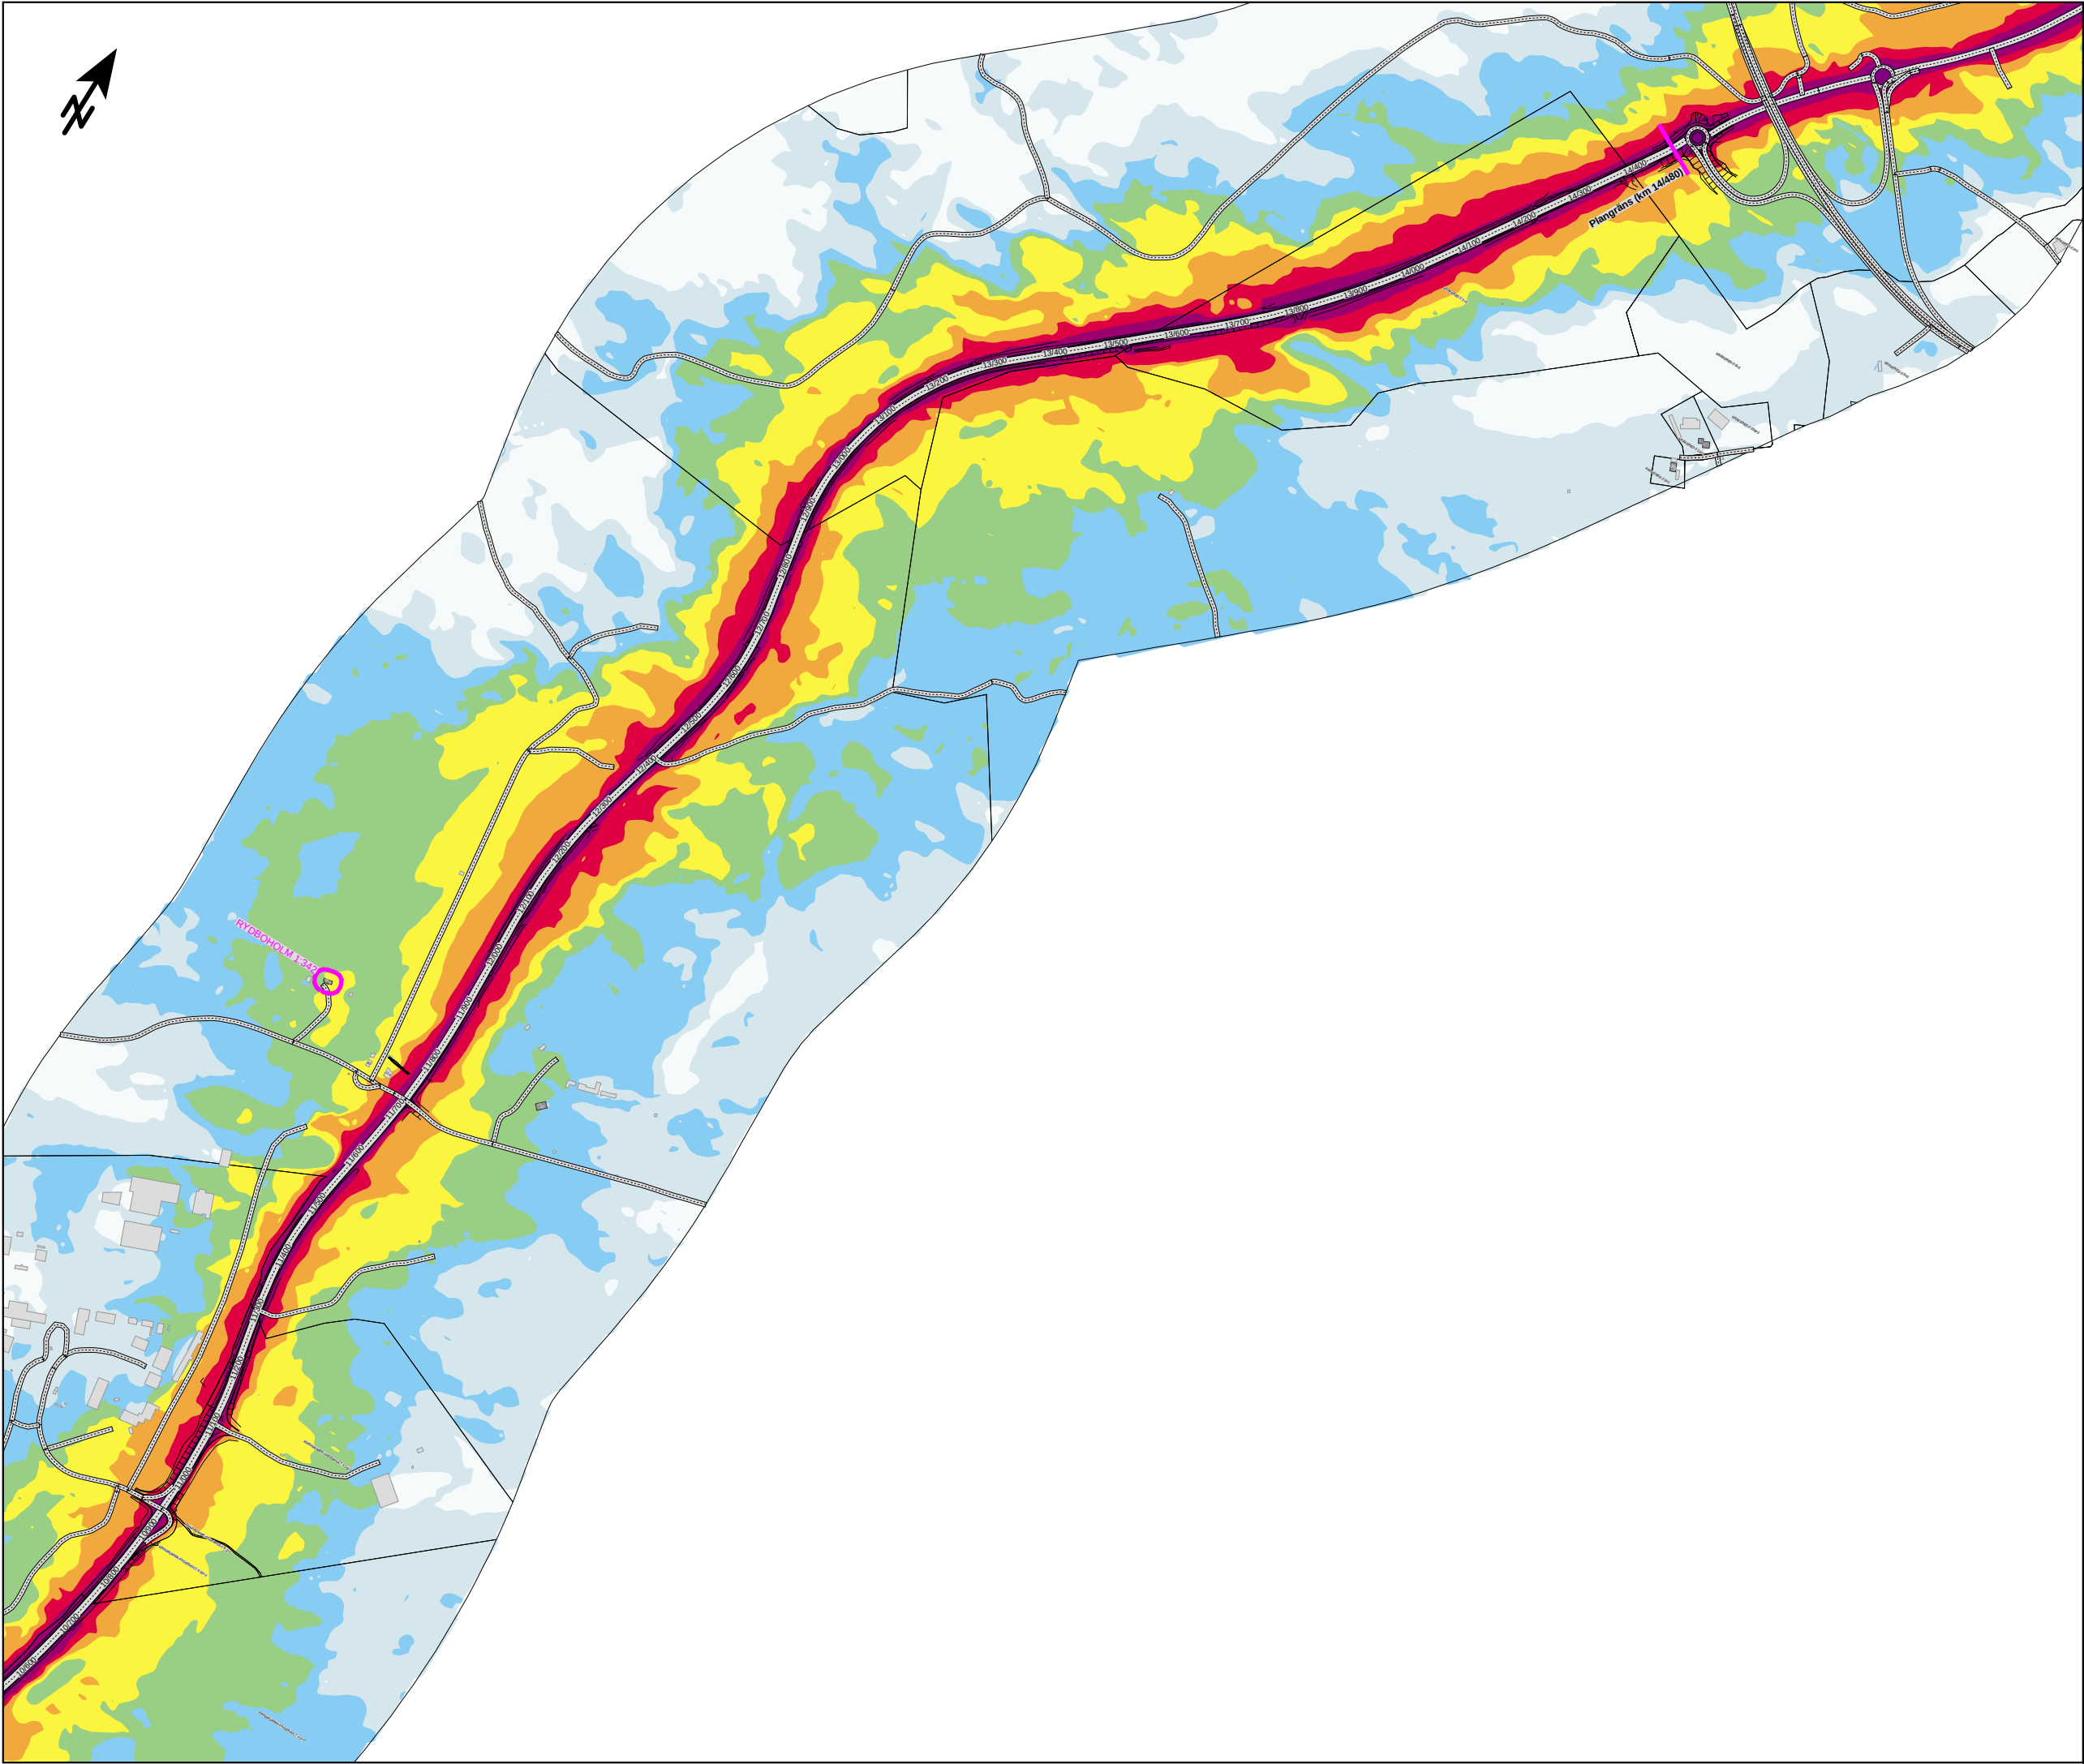

Kund: Trafikverket


Nollalternativ, år 2040

Dygnsekvivalent ljudnivå (kl. 00-24)

Rydboholm - Kråkered
(km 11/200 - 14/480)

Ljudutbredning är beräknad 2 m över mark och inkluderar fasadreflexer

LAeq,24 [dBA]

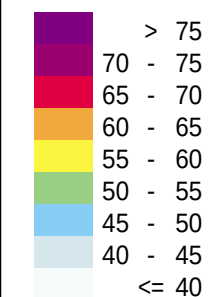


Teckenförklaring:

-  Övrig byggnad
 Bostadshus
 Skola / Förskola
 Bullerberörd byggnad
 Befintlig bullserskyddsvall

SWECO 

HANDLÄGGARE Grzegorz Czul		PROJ. NR: 161563
ORT Göteborg	DATUM 2021-01-24	
SKALA 1:10000	FORMAT A3	



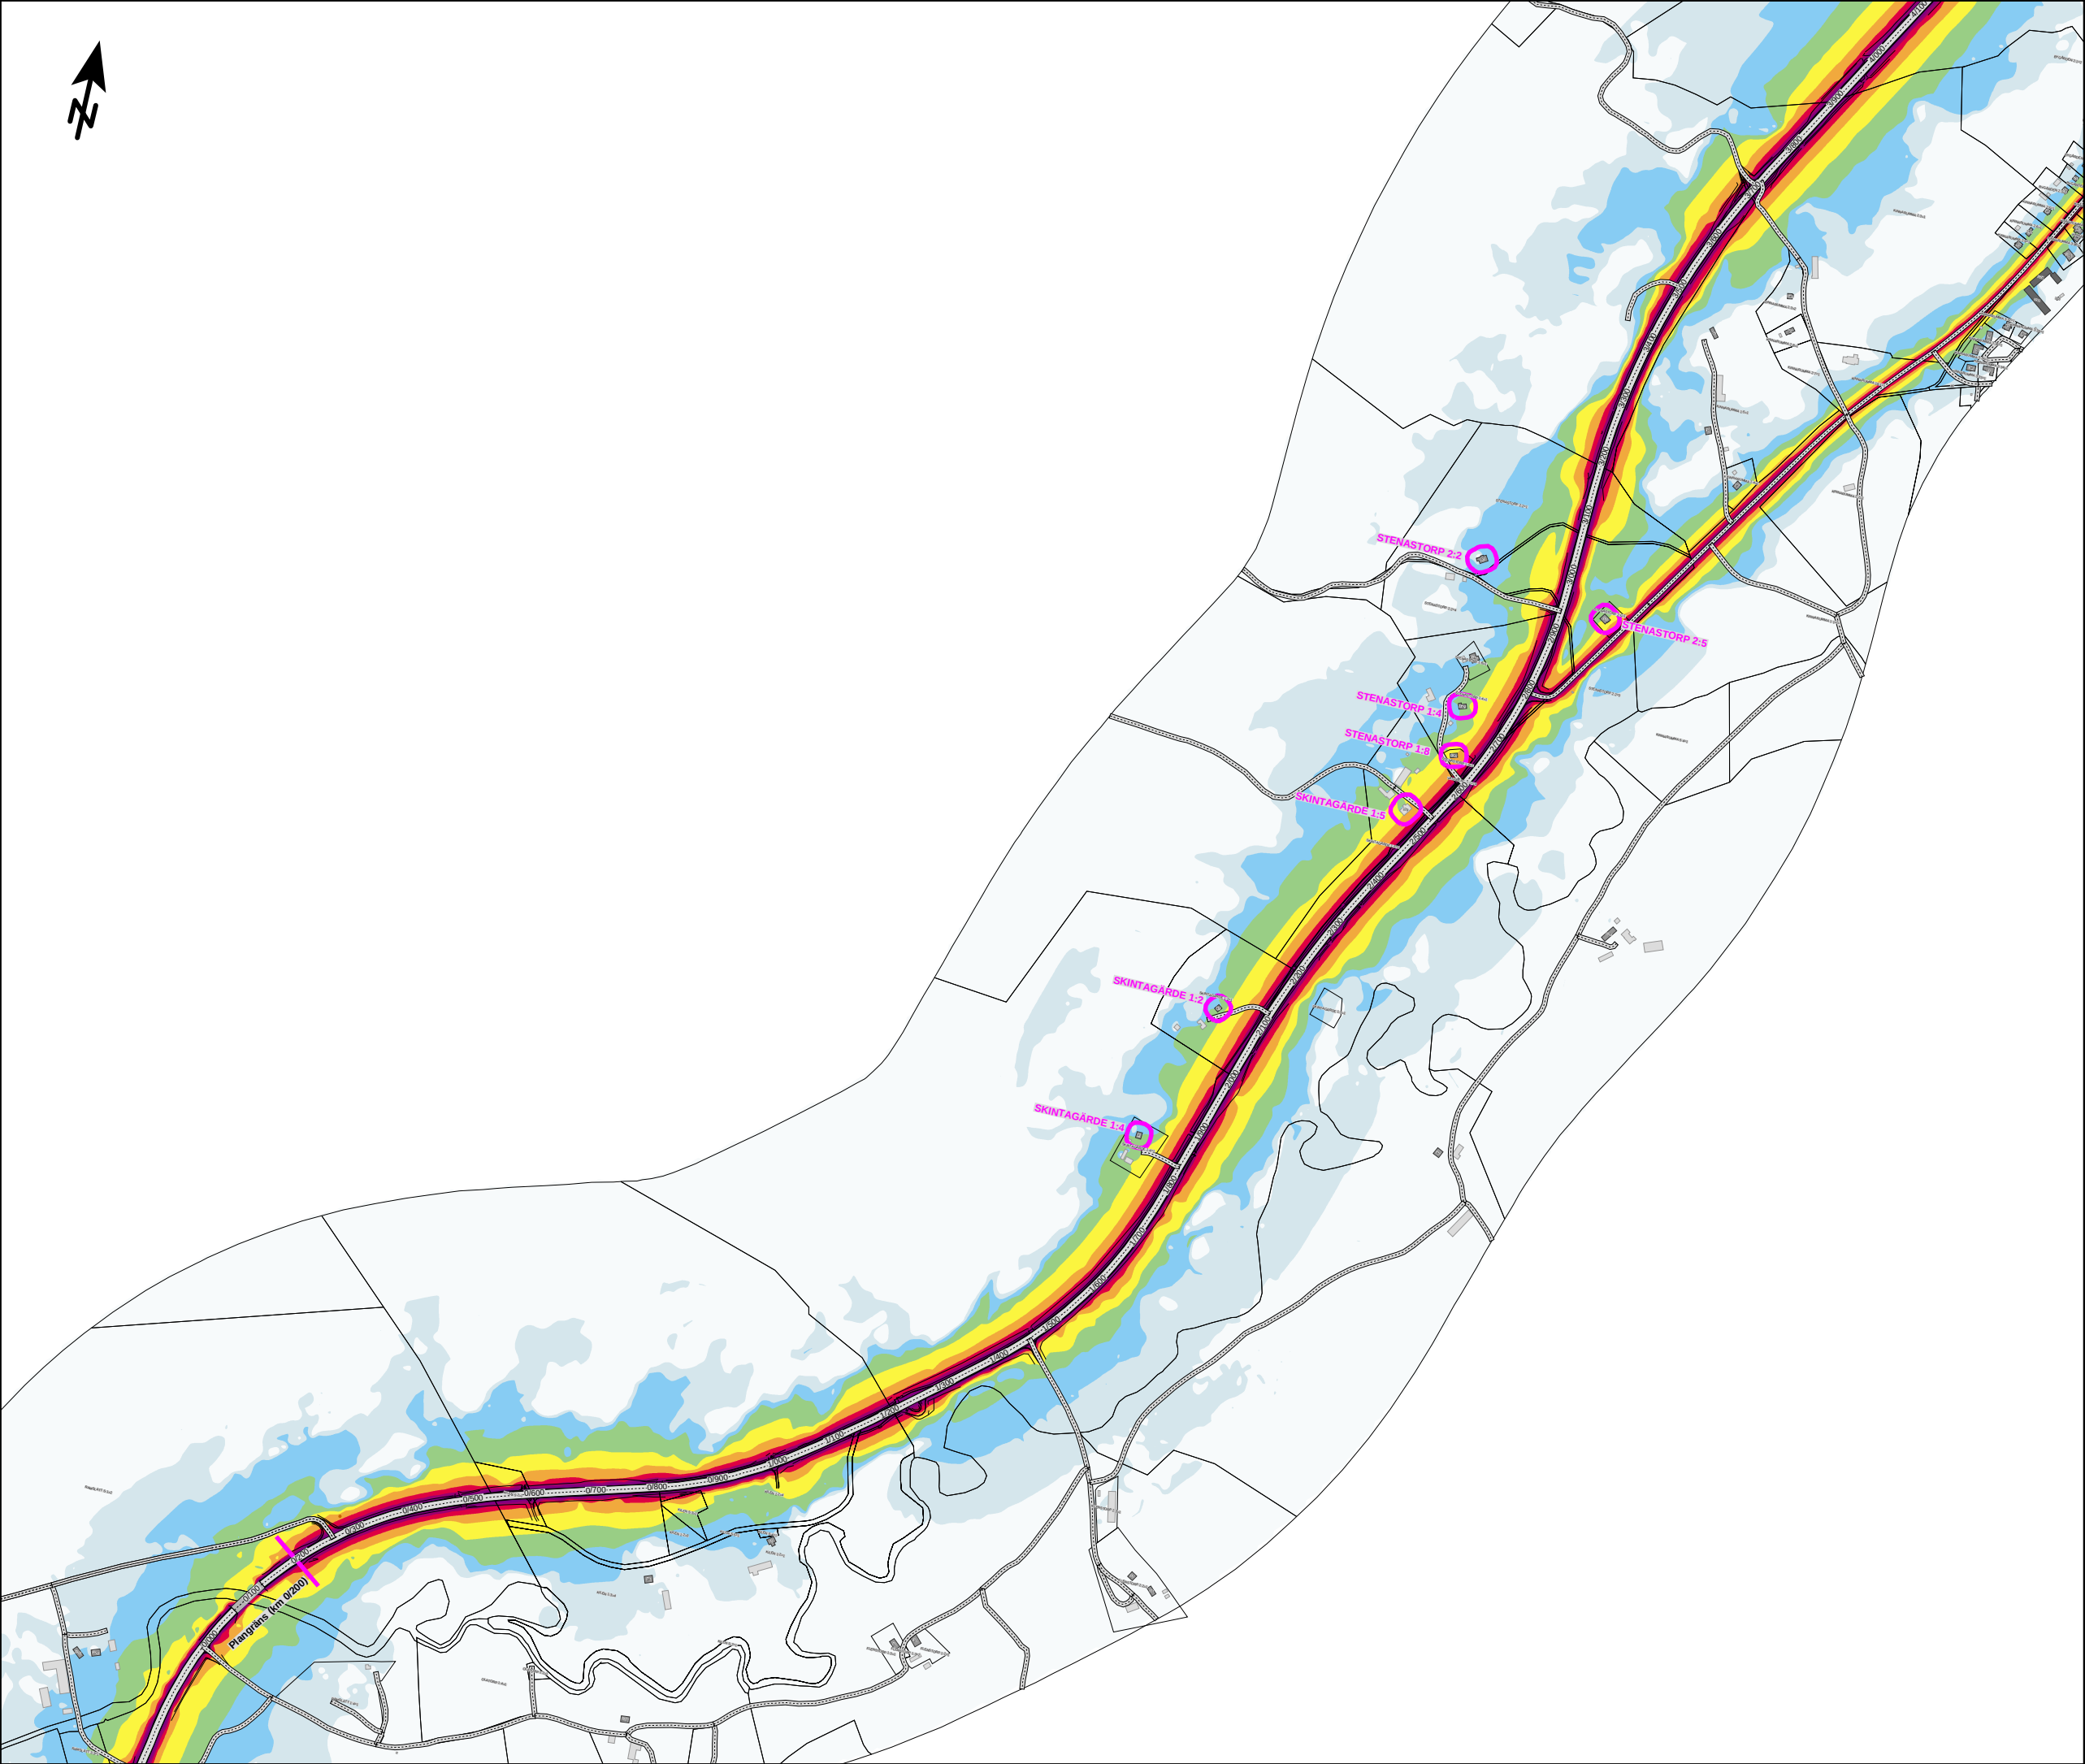

Väg 41 Fritsla-Kråkered
Bullerutredning
Kund: Trafikverket

BILAGA 3.2.A


Nollalternativ, år 2040

Maximal ljudnivå

Fritsla - Kinnarumma
(km 0/000 - 3/800)

Ljudutbredning är beräknad 2 m över mark och inkluderar fasadreflexer

LAFmax [dBA]

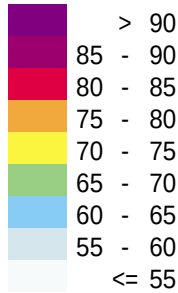


Teckenförklaring:

- Övrig byggnad (light grey square)
- Bostadshus (dark grey square)
- Skola / Förskola (black square)
- Bullerberörd byggnad (pink square)
- Befintlig bullerskyddsvall (green hatched square)



HANDLÄGGARE Grzegorz Czul		PROJ. NR: 161563
ORT Göteborg	DATUM 2021-01-24	
SKALA 1:10000	FORMAT A3	

0100200300400500

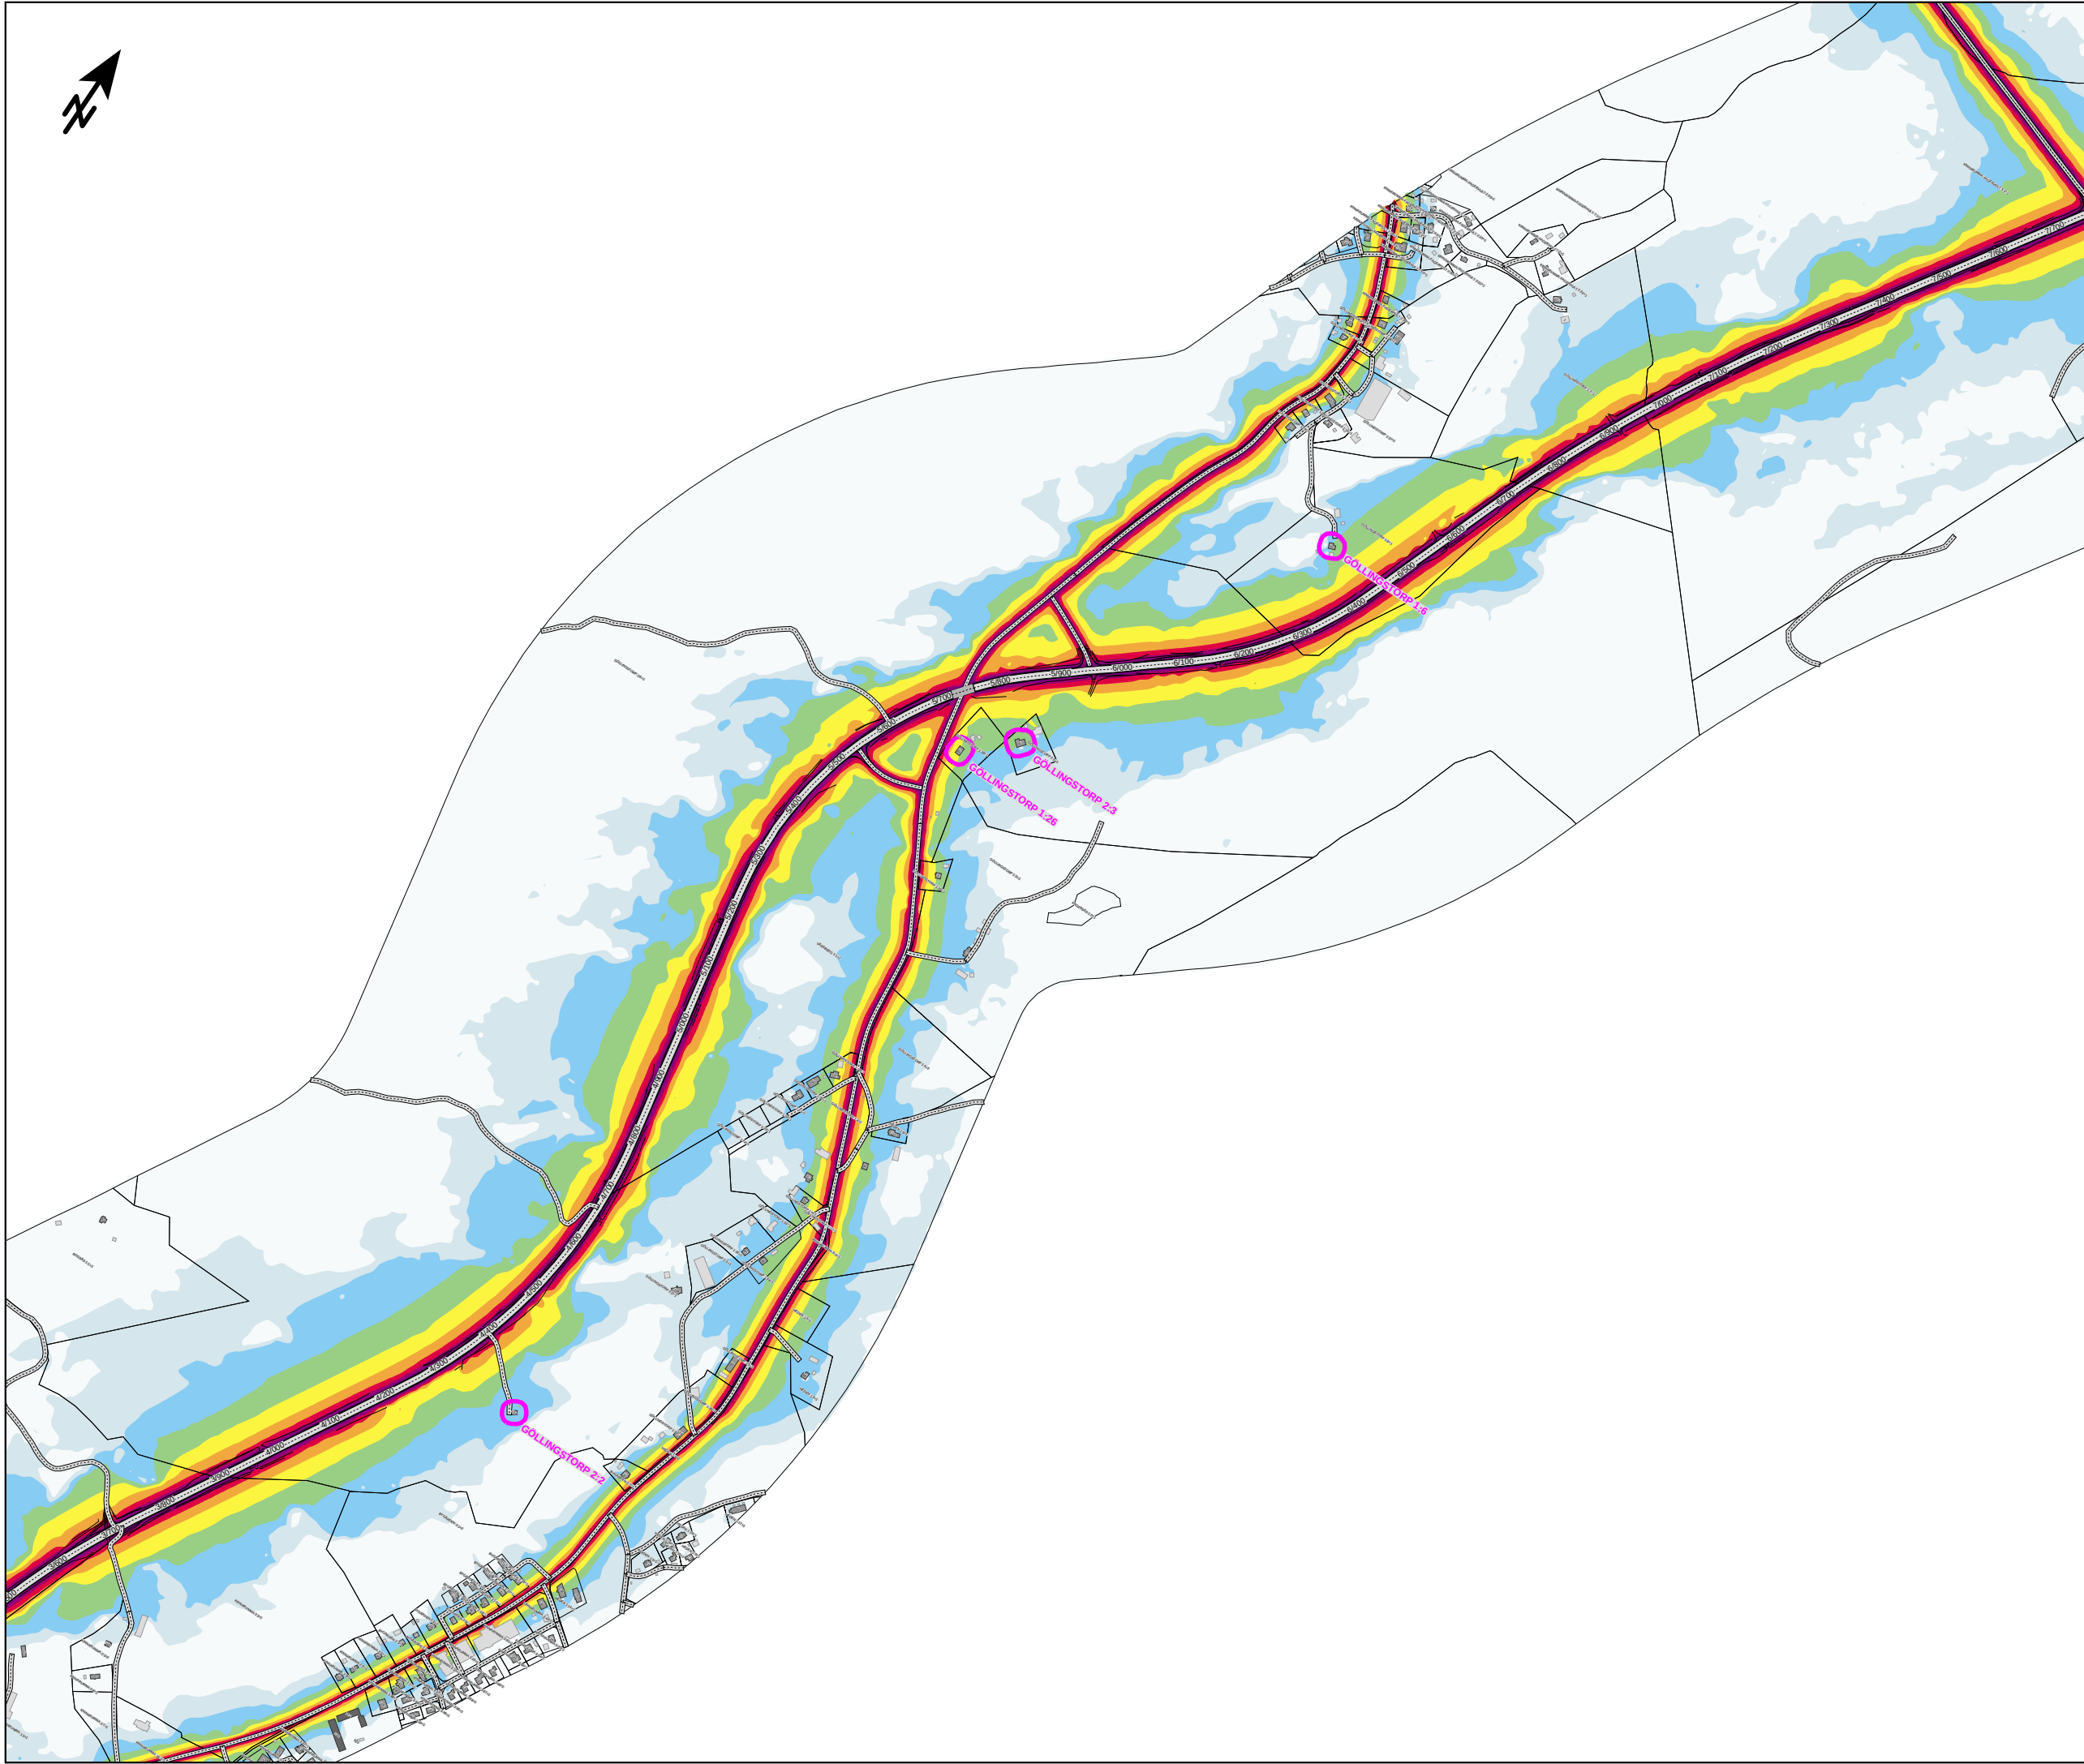

Väg 41 Fritsla-Kråkered
Bullerutredning
Kund: Trafikverket

BILAGA 3.2.B


Nollalternativ, år 2040

Maximal ljudnivå

Kinnarumma - Viskafors
(km 3/800 - 7/500)

Ljudutbredning är beräknad 2 m över mark och inkluderar fasadreflexer

LAFmax [dBA]

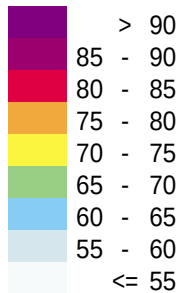


Teckenförklaring:

- Övrig byggnad
- Bostadshus
- Skola / Förskola
- Bullerberörd byggnad
- Befintlig bullerskyddsvall



HANDLÄGGARE Grzegorz Czul		PROJ. NR: 161563	
ORT Göteborg		DATUM 2021-01-24	
SKALA 1:10000		FORMAT A3	

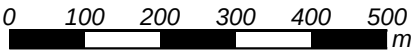



Väg 41 Fritsla-Kråkered
Bullerutredning
Kund: Trafikverket

BILAGA 3.2.C


Nollalternativ, år 2040

Maximal ljudnivå

Viskafors - Rydboholm
(km 7/500 - 11/200)

Ljudutbredning är beräknad 2 m över
mark och inkluderar fasadreflexer

LAFmax [dBA]

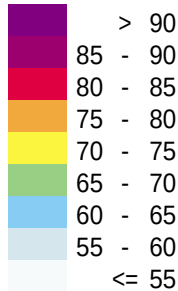



Teckenförklaring:

- Övrig byggnad
- Bostadshus
- Skola / Förskola
- Bullerberörd byggnad
- Befintlig bullerskyddsvall



HANDLÄGGARE Grzegorz Czul		PROJ. NR: 161563	
ORT Göteborg		DATUM 2021-01-24	
SKALA 1:10000		FORMAT A3	

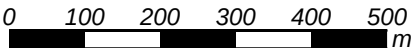

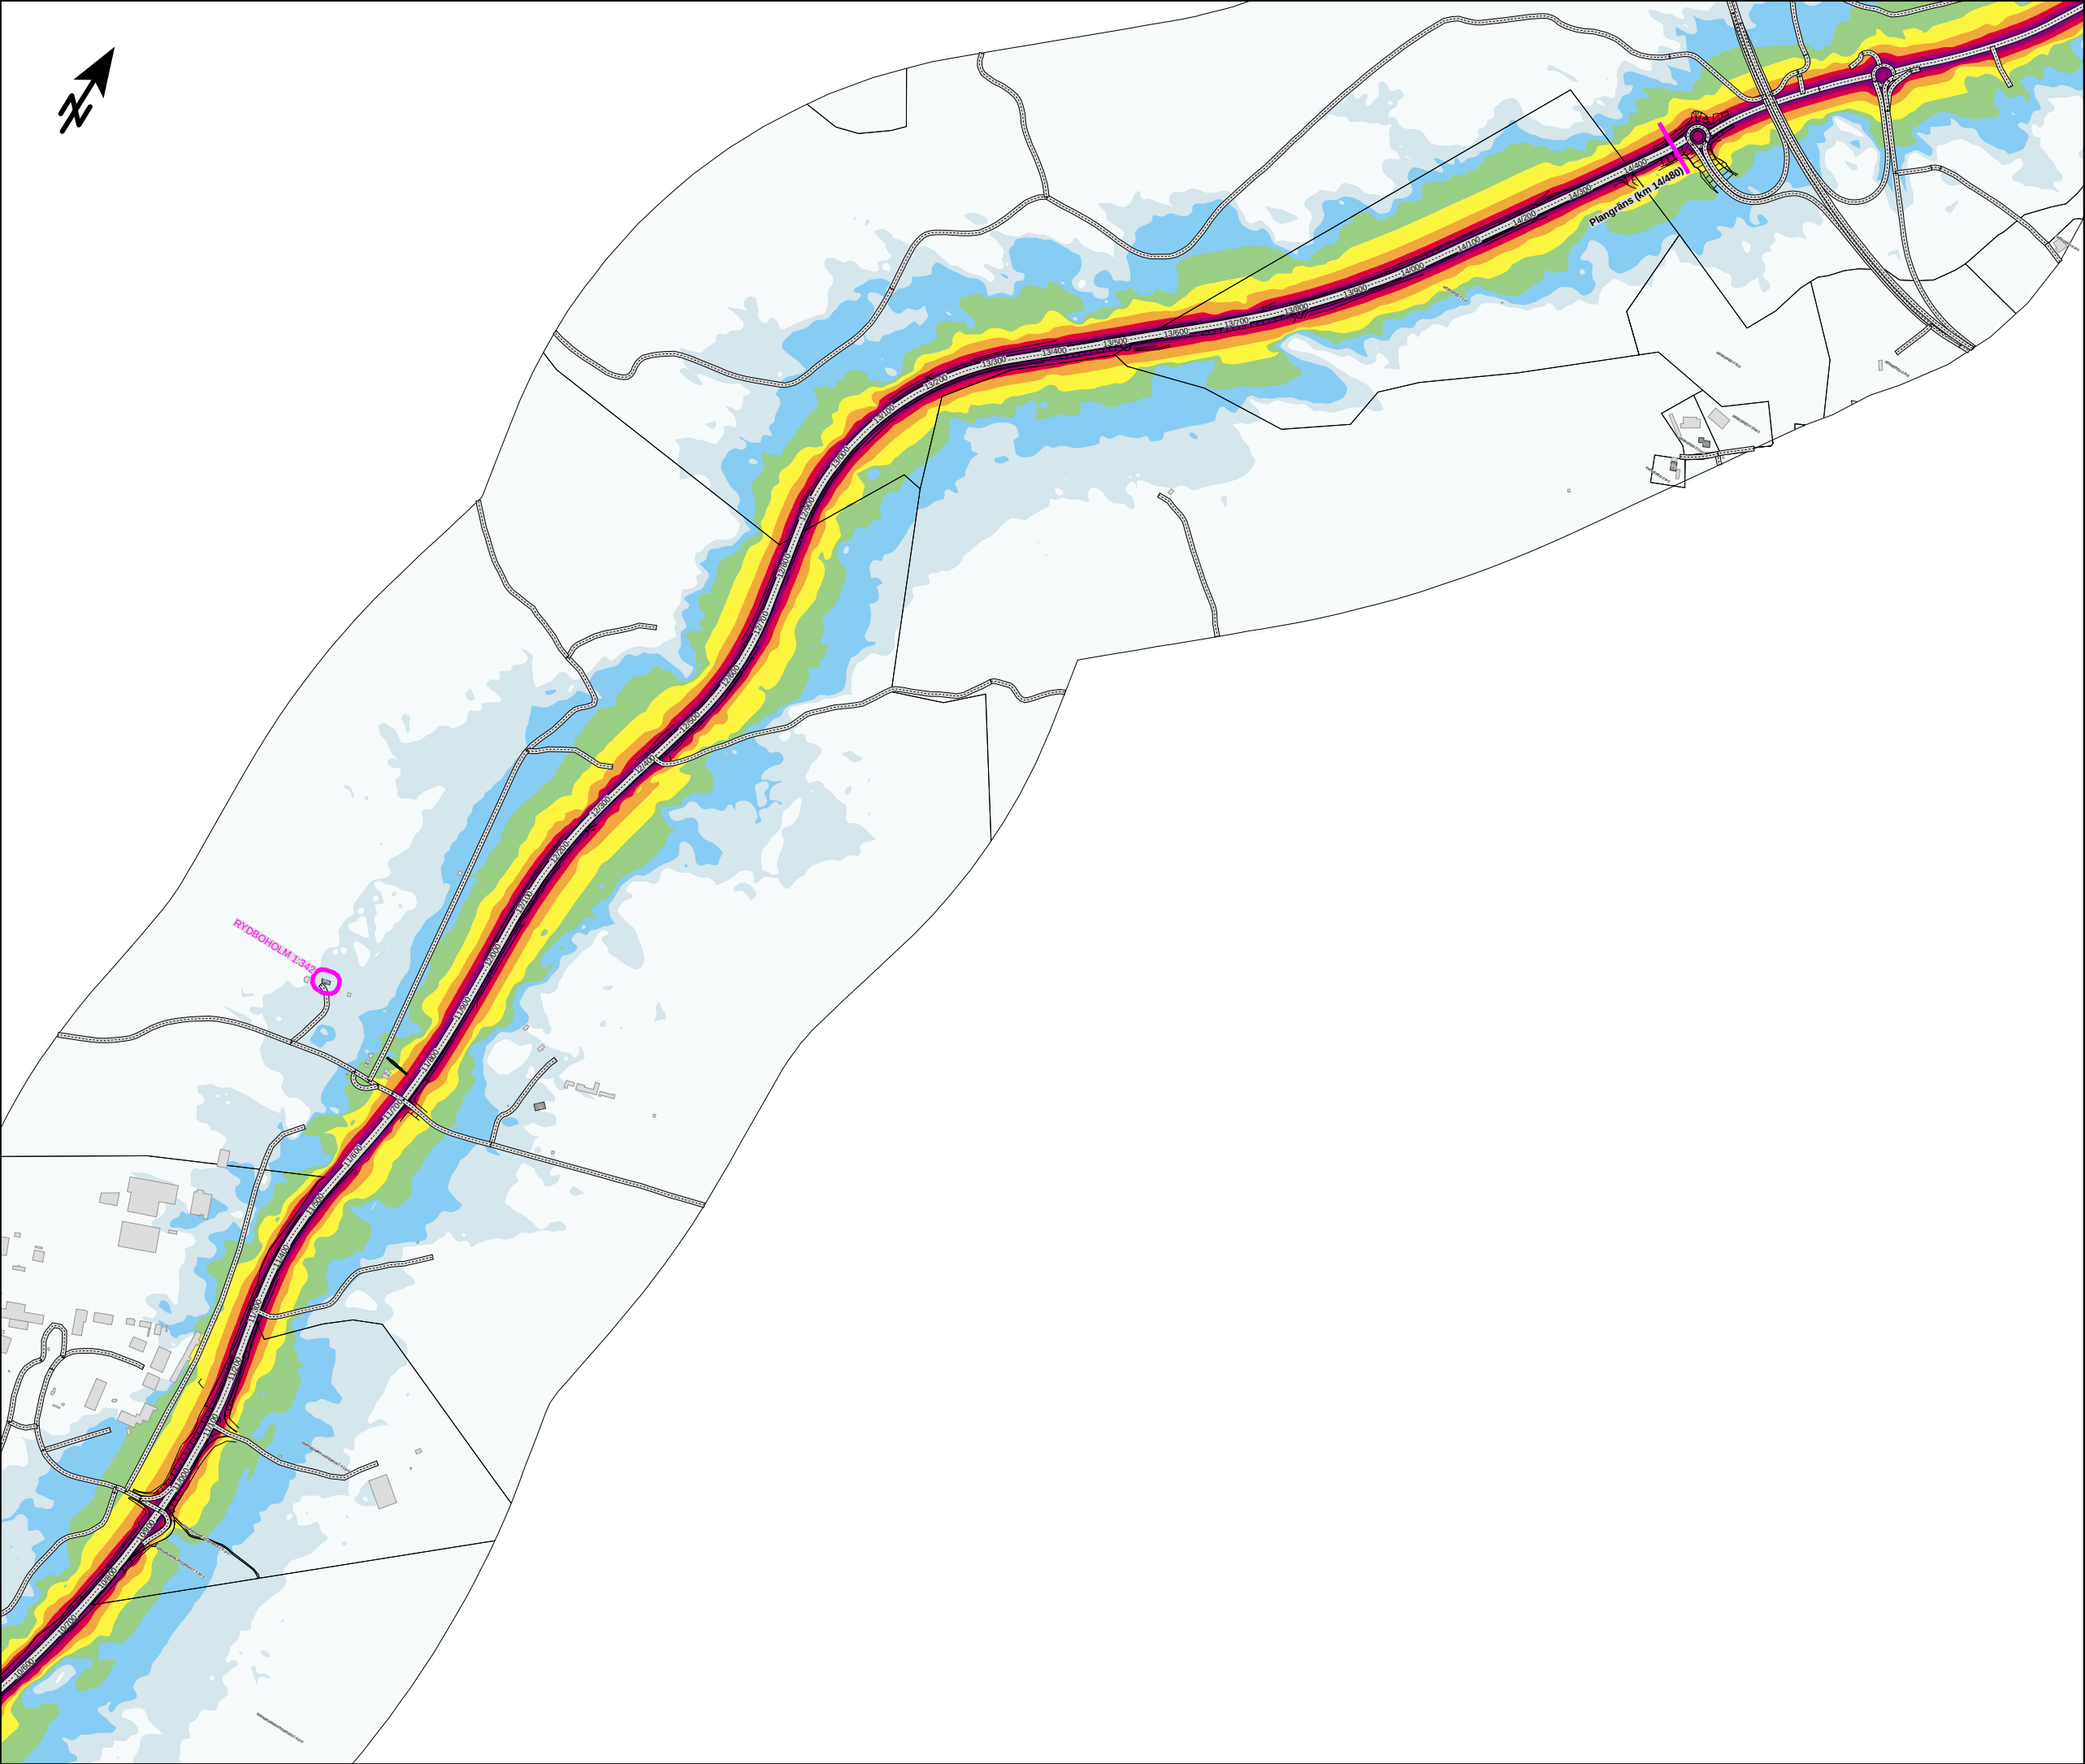

Väg 41 Fritsla-Kråkered
Bullerutredning
Kund: Trafikverket

BILAGA 3.2.D


Nollalternativ, år 2040

Maximal ljudnivå

Rydboholm - Kråkered
(km 11/200 - 14/480)

Ljudutbredning är beräknad 2 m över mark och inkluderar fasadreflexer

LAFmax [dBA]

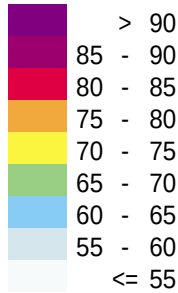

Teckenförklaring:

- Övrig byggnad
- Bostadshus
- Skola / Förskola
- Bullerberörd byggnad
- Befintlig bullerskyddsvall



HANDLÄGGARE Grzegorz Czul		PROJ. NR: 161563	
ORT Göteborg		DATUM 2021-01-24	
SKALA 1:10000		FORMAT A3	

