



KORDINATSYSTEM

PLAN: SWEREF 99 13 30

HÖJD: RH 2000

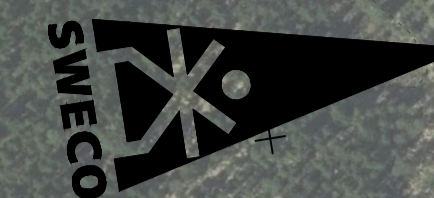

PLANNYCKEL

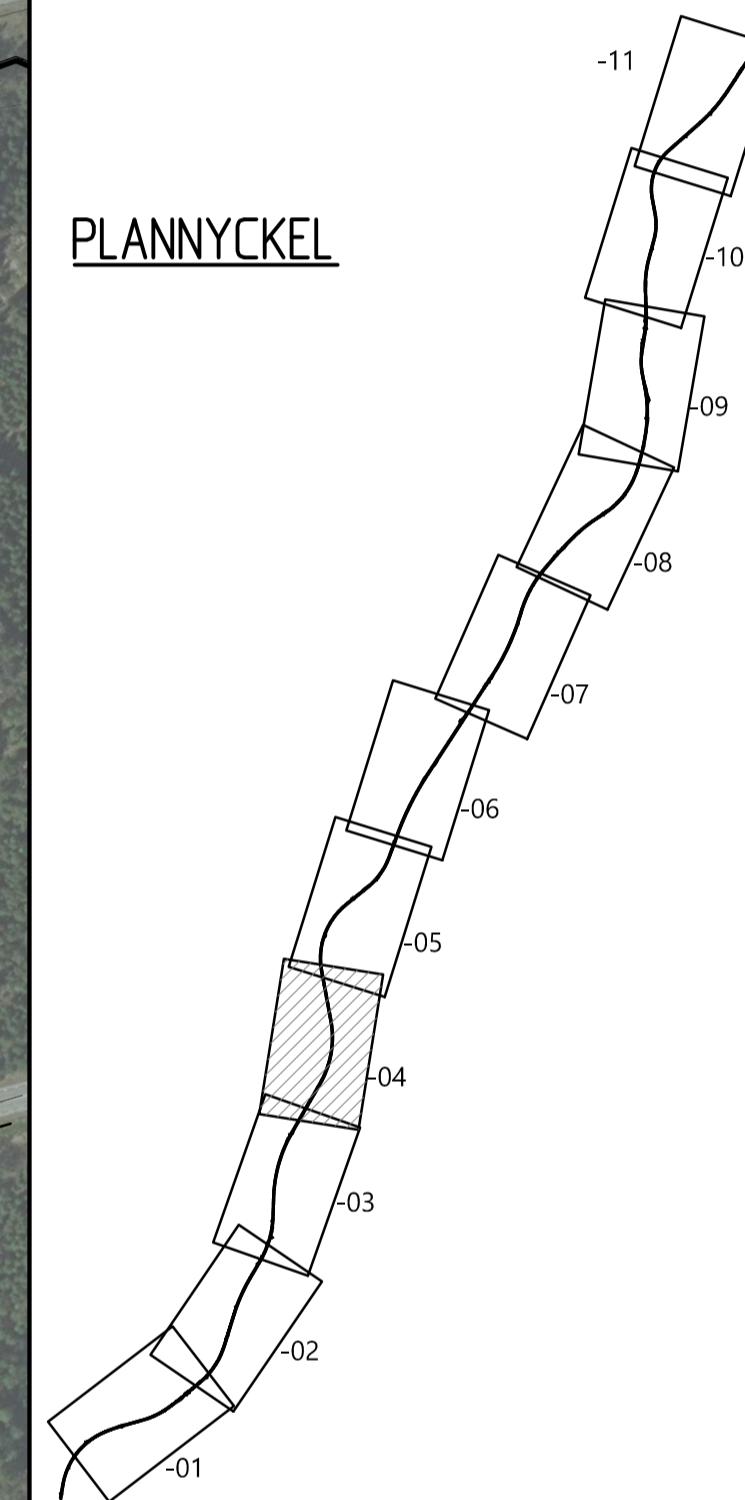

TYP AV PLAN **VÄGPLAN**

GRANSKNINGSSTATUS / SYFTE

HANDLINGSTYP

DATUM 2021-03-04 LEVERANS / ÄNDRINGS-PM

OBJEKT **VÄG 41**

**FRITSLA - KRÄKERED**

DELOMRÅDE / BANDEL

**FRITSLA - KRÄKERED**

ANLÄGGNINGSDDEL

GEMENSAMT

OBJEKTNUMMER / KM 161563

BESTÄLLARE **TRAFIKVERKET**

LEVERANTÖR **SWECO**

SKAPAD AV D. ROLAND UPPDRAGSNUMMER 12703888

GODKÄND AV M. ELDH AVDELNING CIVIL

RITNINGSTYP

**ILLUSTRATIONS-RITNING**

TEKNIKOMRÅDE / INNEHÅLL

**T VÄGUTFORMNING OCH TRAFIK**

BESKRIVNING

**VÄG 41**

KM 3/900-5/240

SKALA 1:2000 FORMAT A1 FÖRVALTNINGSNUMMER

RITNINGNUMMER 1 00 T 05 04 BLAD NÄSTA BLAD BET

TECKENFÖRKLARING

- NY VÄGBANA FÖR ALLMÄN VÄG
- NY VÄGBANA FÖR ENSKILD VÄG
- NY SLÄNT
- TRAKTGRÄNS
- FASTIGHETSGRÄNS
- KOMMUNGRÄNS
- 2143 FASTIGHETSBEDECKNING
- TRAKTNAMN
- MARK
- F
- BIOTOPSKYDDAT OMRÅDE I ELLER I NÄRHETEN AV VÄGPLAN
- YSV YTTRE VATTENSKYDDSOMRÅDE

- BYGGNADER (BOSTAD, ÖVRIGA BYGGNADER)
- BEF VÄGRÄCKE
- BEF VÄGANSLUTNING SOM STÄNGS GEMOM SÄRSKILT BESLUT
- KÖRFALTSINDELNING PÅ VÄG 41 DÄR VÄGMARKERINGAR FÖRÄNDRAS
- KÖRFALTSPIKLAR PÅ VÄG 41 DÄR VÄGMARKERINGAR FÖRÄNDRAS
- BEFINTLIG KÖPORT/GÅNGPORT

- GRÄNS FÖR VÄGOMRÅDE
- NYTT VÄGRÄCKE
- MITTRÄCKE
- 0/100 LÄNGDMÄTNING
- VILTSTÄNGSEL
- BULLERSKYDDSSKÄRM
- FÄRIST OCH GRIND FÖR GÅNG OCH CYKEL
- ANSLUTNING MED UTFORMNINGEN HÖGER IN/HÖGER UT


KORDINATSYSTEM

PLAN: SWEREF 99 13 30

HÖJD: RH 2000



PLANNYCKEL

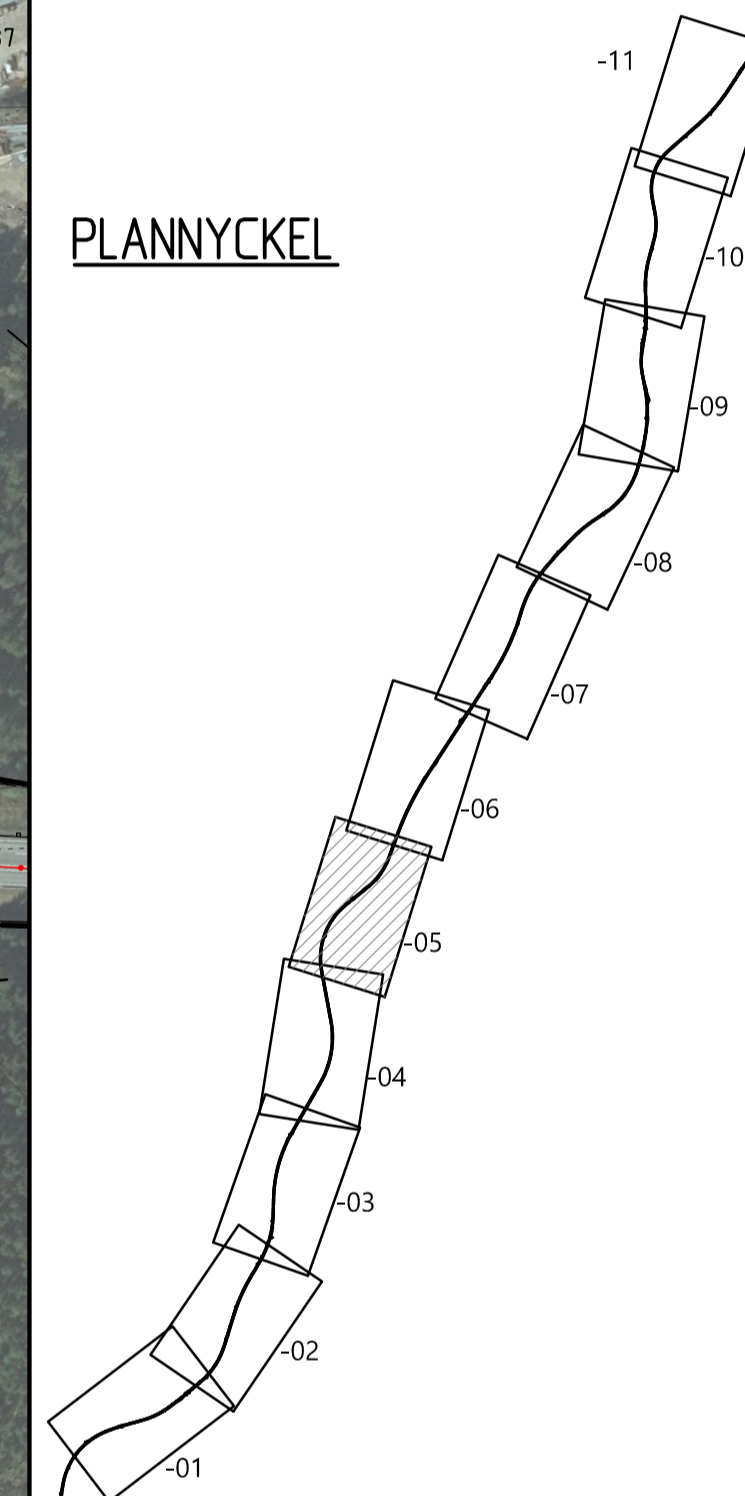

TYP AV PLAN **VÄGPLAN**

GRANSKNINGSSTATUS / SYFTE

HANDLINGSTYP

DATUM 2021-03-04 LEVERANS / ÄNDRINGS-PM

OBJEKT **VÄG 41**

**FRITSLA - KRÄKERED**

DELOMRÅDE / BANDEL

**FRITSLA - KRÄKERED**

ANLÄGGNINGSDIAGRAM

GEMENSAMT

OBJEKTNUMMER / KM 161563

BESTÄLLARE LEVERANTÖR

**TRAFIKVERKET** **SWECO**

SKAPAD AV D. ROLAND UPPDRAGSNUMMER 12703888

GODKÄND AV M. ELDH AVDELNING CIVIL

RITNINGSTYP

**ILLUSTRATIONS-RITNING**

TEKNIKOMRÅDE / INNEHÅLL

**T VÄGUTFORMNING OCH TRAFIK**

BESKRIVNING

**VÄG 41**

KM 5/240-6/600

SKALA 1:2000

FORMAT A1 FÖRVALTNINGSNUMMER

RITNINGNUMMER 1 00 T 05 05

BLAD NÄSTA BLAD BET

TECKENFÖRKLARING

- NY VÄGBANA FÖR ALLMÄN VÄG
- NY VÄGBANA FÖR ENSKILD VÄG
- NY SLÄNT
- TRAKTGRÄNS
- FASTIGHETSGRÄNS
- KOMMUNGRÄNS
- 2113 FASTIGHETSBETECKNING
- TRAKTNAMN
- MARK
- F
- BIOTOPSKYDDAT OMRÅDE I ELLER I NÄRHETEN AV VÄGPLAN
- YSV
- YTTRE VATTENSKYDDSOMRÅDE


- BYGGNADER (BOSTAD, ÖVRIGA BYGGNADER)
- BEF VÄGRÄCKE
- BEF VÄGANSLUTNING SOM STÄNGS GEMOM SÄRSKILT BESLUT
- KÖRFALTSINDELNING PÅ VÄG 41 DÄR VÄGMARKERINGAR FÖRÄNDRAS
- KÖRFALTSPILAR PÅ VÄG 41 DÄR VÄGMARKERINGAR FÖRÄNDRAS
- BEFINTLIG KÖPÖRT/GÅNGÖRT

- GRÄNS FÖR VÄGOMRÅDE
- NYTT VÄGRÄCKE
- MITTRÄCKE
- 0/100 LÄNGDMÄTNING
- VILTSTÄNGSEL
- BULLERSKYDDSSKÄRM
- FÄRIST OCH GRIND FÖR GÅNG OCH CYKEL
- ANSLUTNING MED UTFORMNINGEN HÖGER IN/HÖGER UT


KORDINATSYSTEM

PLAN: SWEREF 99 13 30

HÖJD: RH 2000

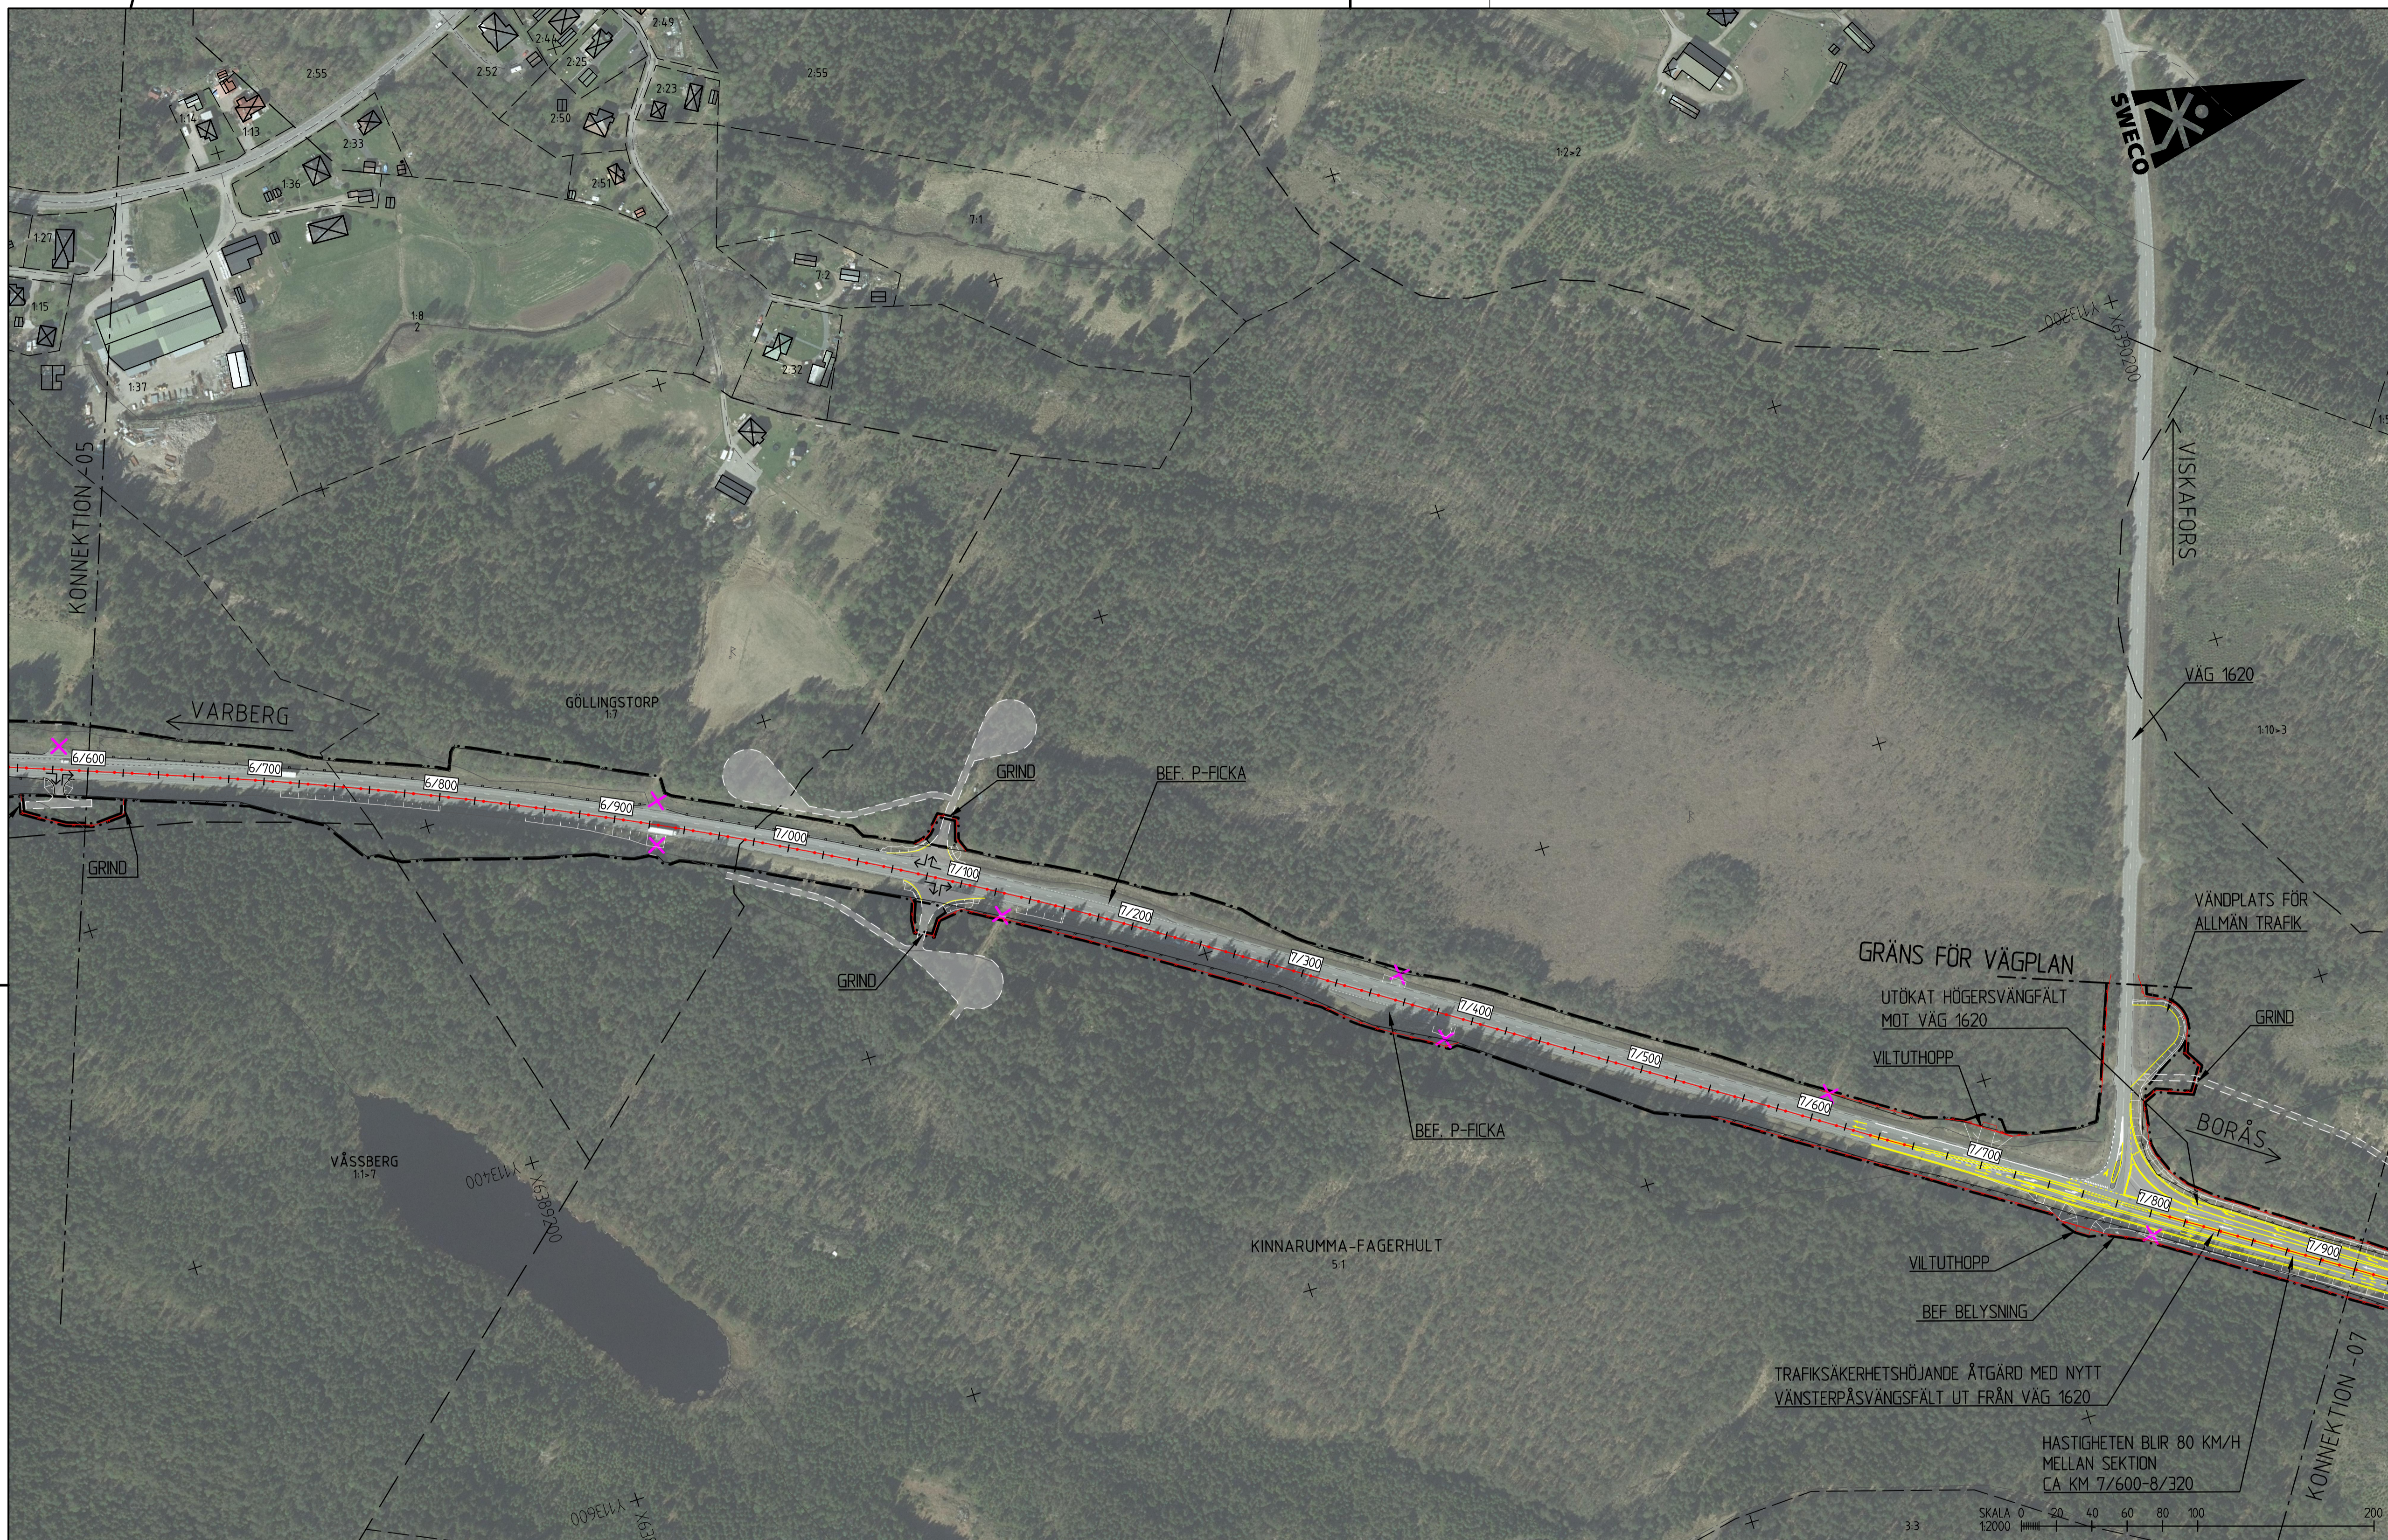

PLANNYCKEL

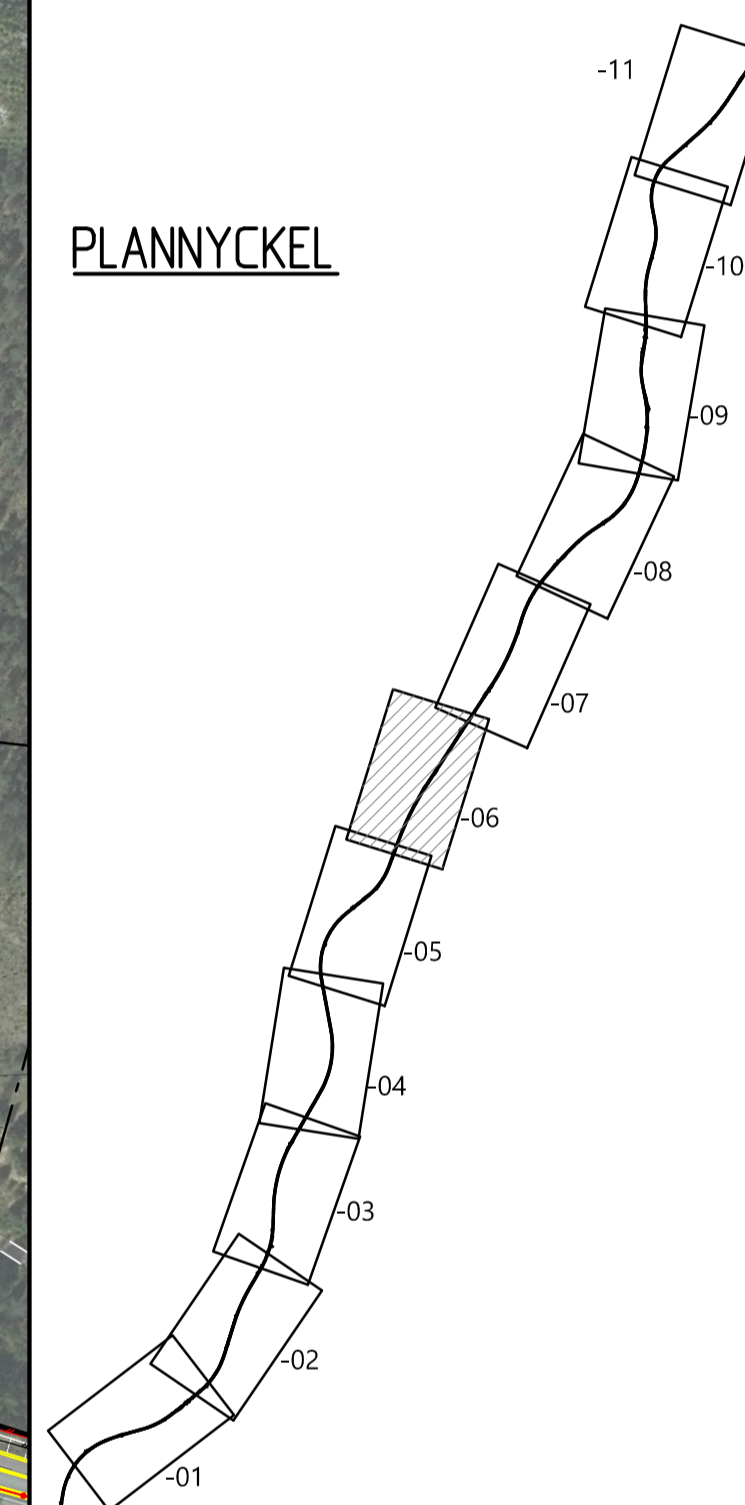

TYP AV PLAN **VÄGPLAN**

GRANSKNINGSSTATUS / SYFTE

HANDLINGSTYP

DATUM 2021-03-04 LEVERANS / ÄNDRINGS-PM

OBJEKT **VÄG 41**

**FRITSLA - KRÄKERED**

DELOMRÅDE / BANDEL **FRITSLA - KRÄKERED**

ANLÄGGNINGSDIAGRAM GEMENSAMT

OBJEKTNUMMER / KM 161563

BESTÄLLARE **TRAFIKVERKET** LEVERANTÖR **SWECO**

SKAPAD AV **D. ROLAND** UPPDRAGSNUMMER 12703888

GODKÄND AV **M. ELDH** AVDELNING CIVIL

RITNINGSTYP **ILLUSTRATIONS-RITNING**

TEKNIKOMRÅDE / INNEHÅLL **T VÄGUTFORMNING OCH TRAFIK**

BESKRIVNING **VÄG 41**

SKALA 1:2000

FORMAT **A1** FÖRVALTNINGSNUMMER

RITNINGNUMMER 1 00 T 05 06

BLAD NÄSTA BLAD BET

TECKENFÖRKLARING

- NY VÄGBANA FÖR ALLMÄN VÄG
- NY VÄGBANA FÖR ENSKILD VÄG
- NY SLÄNT
- TRAKTGRÄNS
- FASTIGHETSGRÄNS
- KOMMUNGRÄNS
- 2113 FASTIGHETSBETECKNING
- TRAKTNAMN **MARK**
- F FÖRNLÄMNING
- BIOTOPSKYDDAT OMRÅDE I ELLER I NÄRHETEN AV VÄGPLAN
- YSV YTTRE VATTENSKYDDSOMRÅDE
- BYGGNADER (BOSTAD, ÖVRIGA BYGGNADER)
- BEF VÄGRÄCKE
- BEF VÄGANSLUTNING SOM STÄNGS GENOM SÄRSKILT BESLUT
- KÖRFALTSINDELNING PÅ VÄG 41 DÄR VÄGMARKERINGAR FÖRÄNDRAS
- KÖRFALTSPIKLAR PÅ VÄG 41 DÄR VÄGMARKERINGAR FÖRÄNDRAS
- BEFINTLIG KÖPORT/GÅNGPORT
- GRÄNS FÖR VÄGOMRÅDE
- NYTT VÄGRÄCKE
- MITTRÄCKE
- 0/100 LÄNGDMÄTNING
- VILTSTÄNGSEL
- BULLERSKYDDSSKÄRM
- FÄRIST OCH GRIND FÖR GÅNG OCH CYKEL
- ANSLUTNING MED UTFORMNINGEN HÖGER IN/HÖGER UT