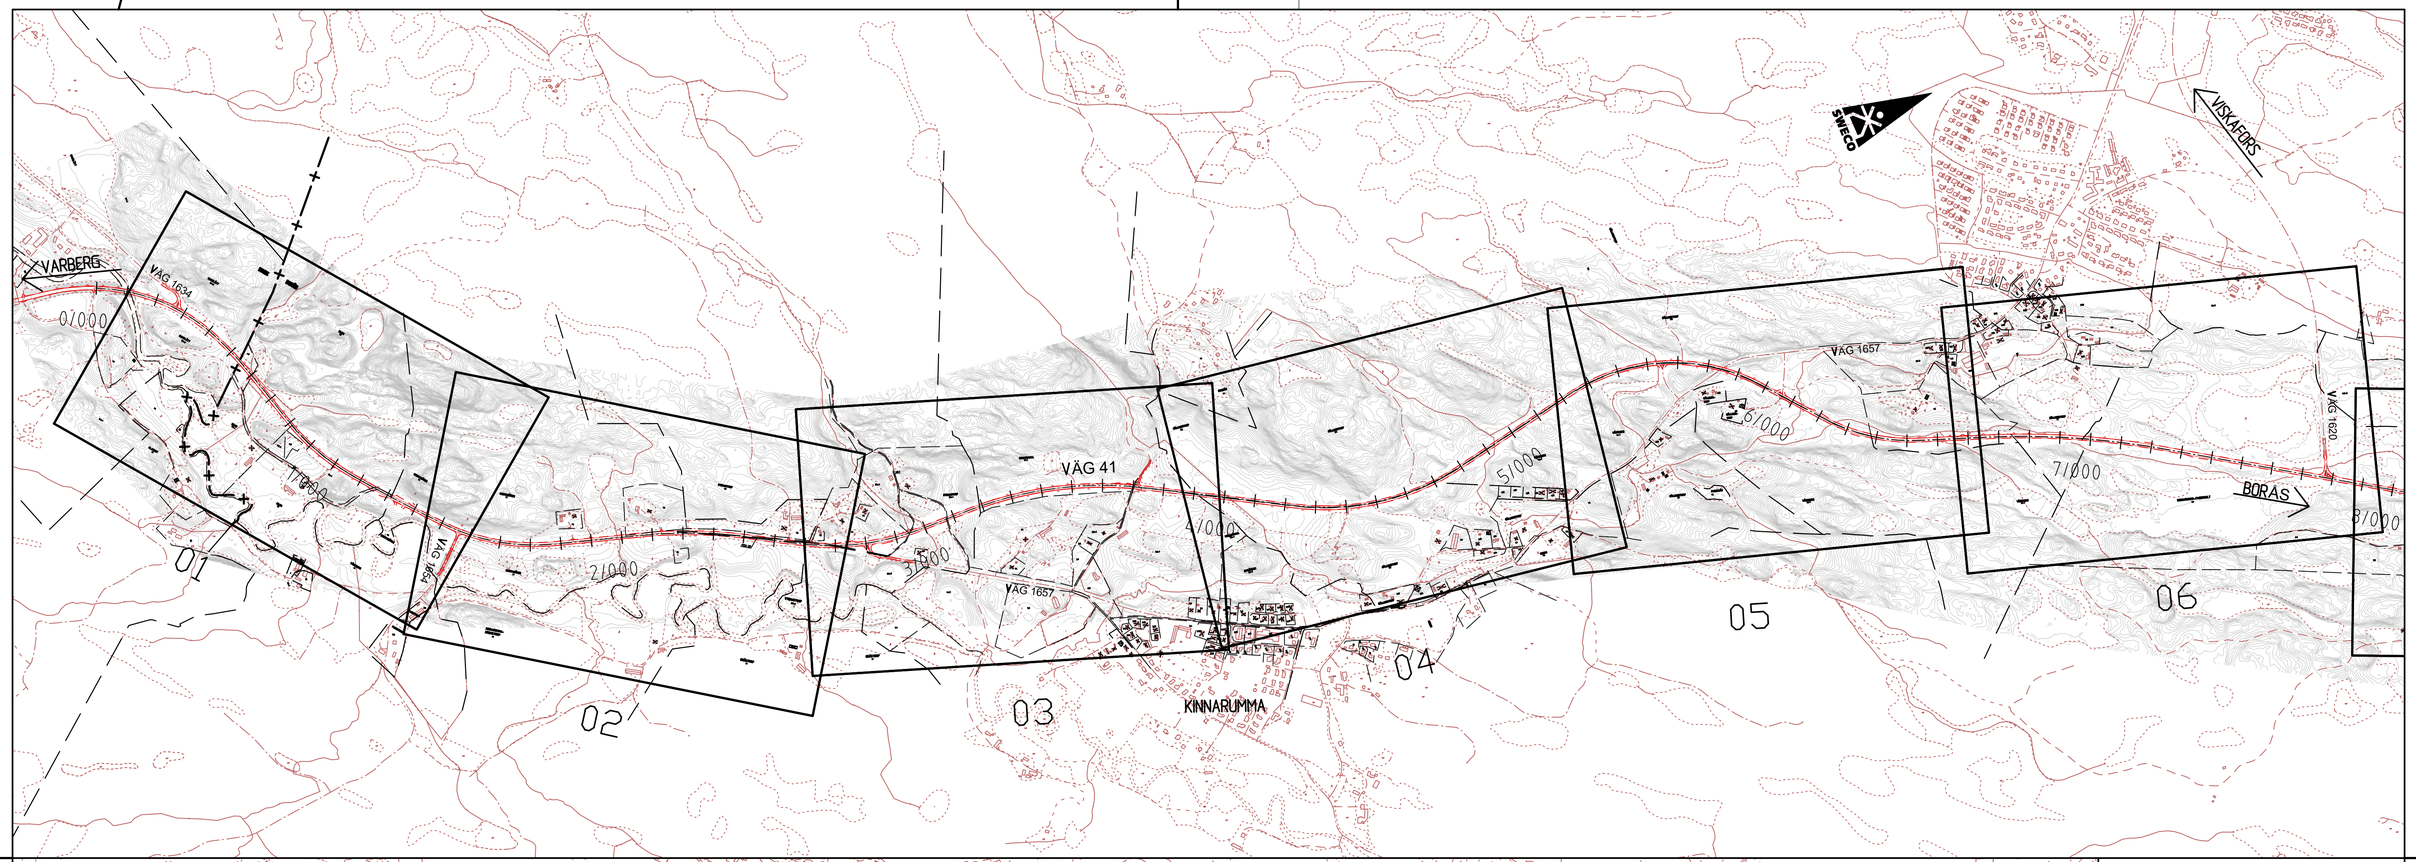

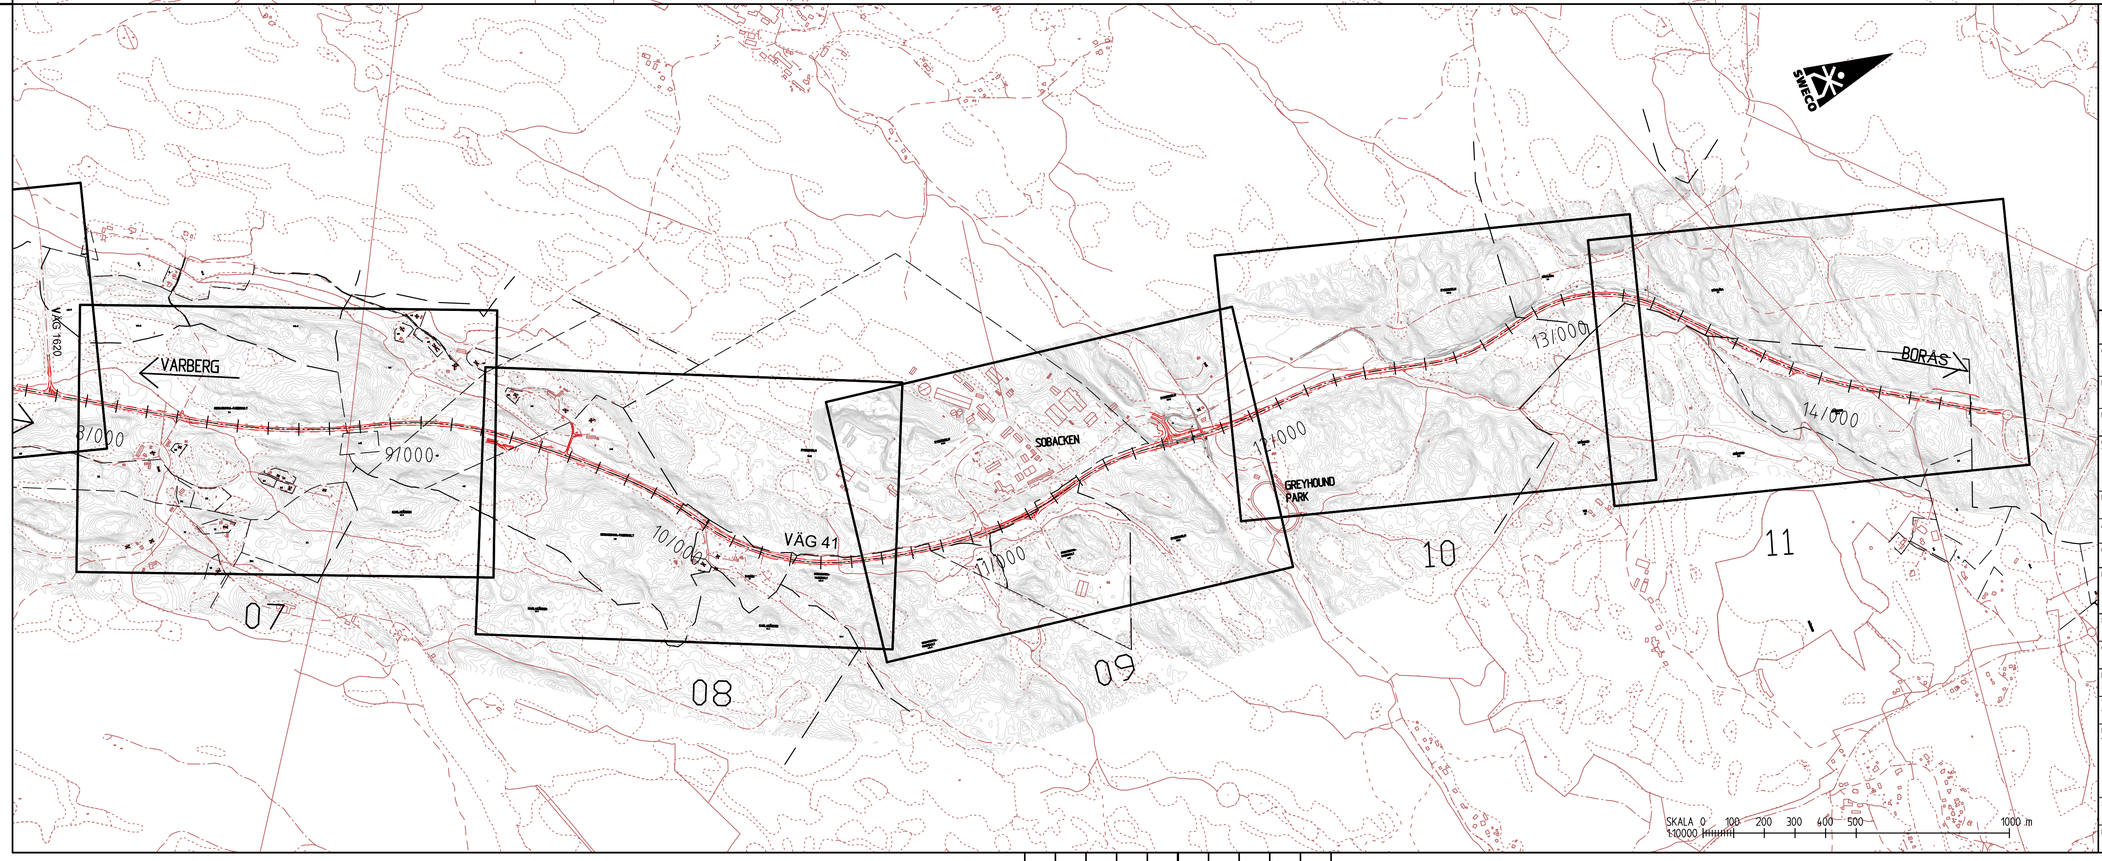

KORDINATSYSTEM

PLAN: SWEREF 99 13 30
HÖJD: RH 2000

TYP AV PLAN	VÄGPLAN
GRANSKNINGSSTATUS / SYFTE	
HANDLINGSTYP	
DATUM: 2021-03-04	LEVERANS / ÄNDRINGS-PM
OBJEKT: VÄG 41 FRITSLA - KRÅKERED	
DELOMRÅDE / BANDEL: FRITSLA - KRÅKERED	
ANLÄGGNINGSDEL	
OBJEKTNUMMER / KM: 161563	KONSTRUKTIONSNUMMER
BESTÄLLARE: TRAFIKVERKET	LEVERANTÖR: SWECO
SKAPAD AV: D. ROLAND	UPPDRAGSNUMMER: 12703888
GODKÄND AV: M. ELDH	AVDELNING: CIVIL
RITNINGSTYP: ÖVERSIKTSKARTA	
TEKNIKOMRÅDE / INNEHÅLL: T VÄGUTFORMNING OCH TRAFIK	
BESKRIVNING: VÄG 41	
SKALA: 1:10 000	FORMAT: A1 / FÖRVALTNINGSNUMMER
RITNINGSNUMMER: 1 00 T 01 01	BLAD / NÄSTA BLAD / BET

Ritning: \\segrpfs003\PROJEKT\22341\12705241_Väg_41_Fritsla-Kråkered\000\15-RBE15041R_JRTN\1-Vägplan\V001\0101.dwg Skapad av: Eldh, Magnus 2021-03-03 18:39

VVA161563VP, ankomst 2021-03-10, ver 2, jobb 4