


KORDINATSYSTEM

PLAN: SWEREF 99 13 30
HÖJD: RH 2000

PLANNYCKEL

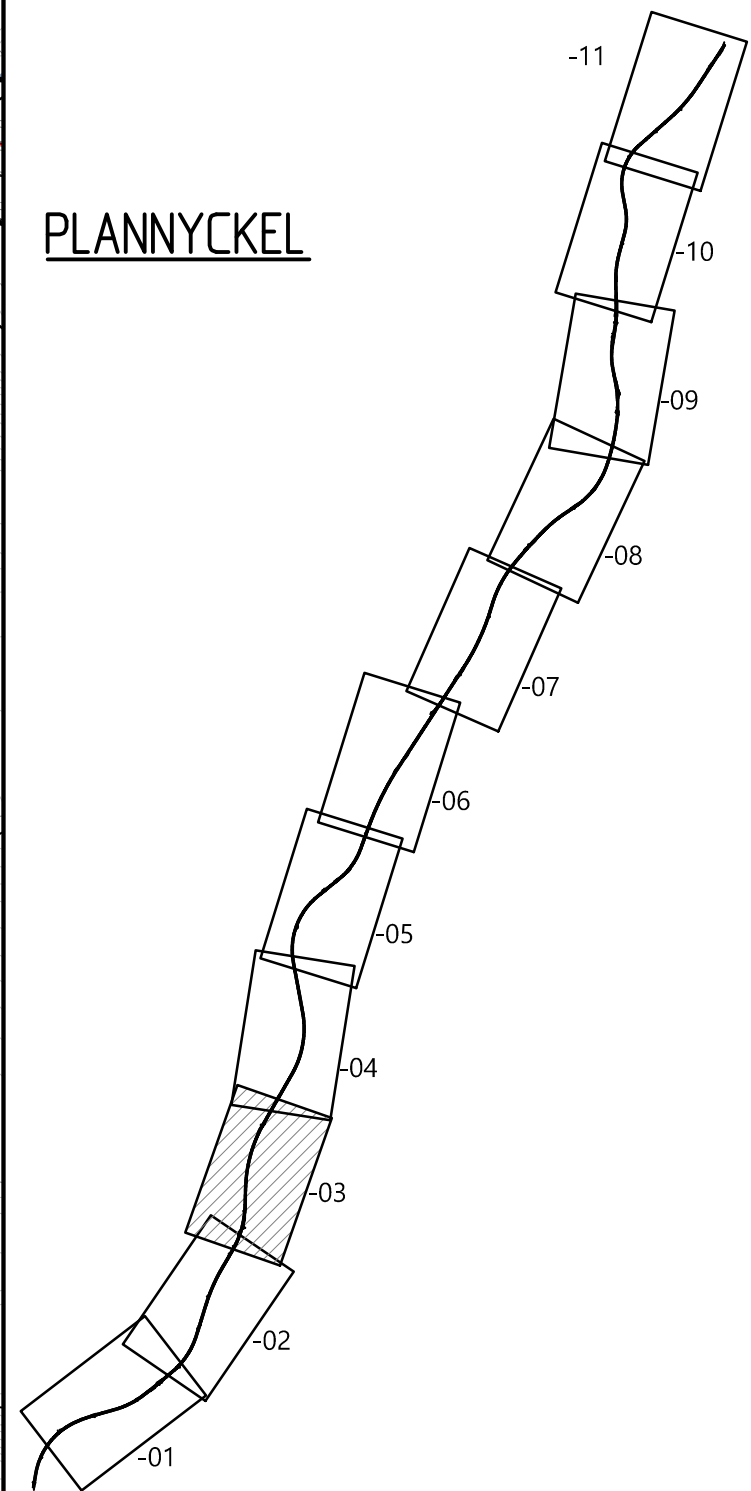

VÄGPLAN

GRANSKNINGSSTATUS / SYFTE
HANDLINGSTYP
FASTSTÄLLELSEHANDLING
DATUM
2021-05-25
OBJEKT
VÄG 41
FRITSLA - KRÄKERED

DELOMRÅDE / BANDEL
FRITSLA - KRÄKERED
ANLÄGGNINGSDI
GEMENSAMT
OBJEKTNUMMER / KM
161563
BESTÄLLARE
TRAFIKVERKET
LEVERANTÖR
SWECO

SKAPAD AV
D. ROLAND
GODKÄND AV
M. ELDH
RITNINGSTYP
PLANKARTA
TEKNIKOMRÅDE / INNEHÅLL
T VÄGUTFORMNING OCH TRAFIK
BESKRIVNING
VÄG 41

UPPDRAGSGENOMFÖRNING
12703888
AVDELNING
CIVIL

SKALA
1:2000
RITNINGSGRÄNS
1 00 T 02 03

FORMAT
A1
FÖRVALTNINGSNUMMER
BLAD
NÄSTA BLAD
BET

TECKENFÖRKLARING

MARKANSPRÅK

- GRÄNS FÖR VÄGOMRÅDE
- AVGRÄNSNING MELLAN OLIKA TYPER AV MARKANSPRÅK
- NYTT VÄGOMRÅDE MED VÄGRÄTT
- INDRAGNING AV VÄG FRÅN ALLMÄNT UNDERHÅLL
- TILLFÄLLIG NYTTJÄNDERÄTT FÖR VÄGBYGGNADSRBETEN, MASSUPPLAG, ETABLERINGSOMRÅDE SAMT DIKENSRENSNING OCH TRUMFÖRKLÄNING. AVSER 24 MÅNADER FRÅN BYGGSTART

SKYDDÅTGÄRDER OCH FÖRSIKTIGHETSMÅTT

- MARKERING ELLER AVGRÄNSNING AV SKYDDÅTGÄRD/FÖRSIKTIGHETSMÅTT
- SK 1 VILTSTÄNGSEL ANDRÖNAS PÅ BÅDA SIDOR OM VÄG 41. PÅ HELA STRÄCKAN. ANGES PÅ ILLUSTRATIONSKARTOR SOM VILTSTÄNGSEL, SE ÖVRIGA BETECKNINGAR
- SK 2 FÄRIST
- SK 3 VILTUTHOPP
- SK 4 ERBJUDANDE OM BULLERSKYDDÅTGÄRD UTANFÖR VÄGOMRÅDET I FORM AV FASADÅTGÄRD.
- SK 5 ERBJUDANDE OM BULLERSKYDDÅTGÄRD UTANFÖR VÄGOMRÅDE I FORM AV LOKALT SKYDD AV UTEPLATS
- SK 6 BULLERSKYDDÅTGÄRD INOM VÄGOMRÅDE I FORM AV LOKAL VALL MED SKÄRM, KRÖNHÖJD ÖVER VÄGKANT ÄR FÖR VÄG 41 +1,5M OCH FÖR SKÄRMEN +3-3,5M
- SK 7 GRUNDVATTENSKYDD, HÖGKAPACITETSRÄCKE
- SK 8 GRUNDVATTENSKYDD, TÄTA DIKEN OCH/ELLER KANTSTEN
- SK 9 TRUMMA SOM KONSTRUIERAS SÅ ATT DEN INTE UTGÖR VANDRINGSHINDER

VERKSAMHETER SOM UNDANTAS FRÅN FÖRBUD ENLIGT MILJÖBALKEN

- UNDANTAGEN GÄLLER HELA PLANEN
- SKYDDIGHETEN ATT GÖRA ANMÄLAN FÖR SAMRÅD ENLIGT 126 MB GÄLLER INTE FÖR DE VERKSAMHETER OCH ÅTGÄRDER SOM BEHOVS FÖR ATT BYGGA VÄGEN OCH SOM FASTSTÄLLS OCH INGÅR I VÄGOMRÅDE FÖR ALLMÄN VÄG ELLER OMRÅDE FÖR TILLFÄLLIG NYTTJÄNDERÄTT
- FÖRBUDEN SOM AVSER VERKSAMHET ELLER ÅTGÄRD INOM GENERELLT BIOTOPSKYDDOMRÅDE (7:11 2st. MB) GÄLLER INTE BYGGANDET AV ALLMÄN VÄG
- MARKERING ELLER AVGRÄNSNING AV OMRÅDE SOM OMFATTAS AV GENERELLT BIOTOPSKYDD OCH BERÖRS AV VÄGPLANEN
- N1 DIKE
N2 ALLÉ
- FÖRBUDEN MOT ÅTGÄRDER INOM STRANDSKYDDOMRÅDE (7:15 MB) GÄLLER INTE BYGGANDET AV ALLMÄN VÄG
- MARKERING ELLER AVGRÄNSNING AV OMRÅDE SOM OMFATTAS AV STRANDSKYDD OCH BERÖRS AV VÄGPLANEN

ÅTGÄRDER SOM UNDANTAS FRÅN KRAV PÅ BYGGLOV

- BYGGLOV KRÄVS EJ FÖR BULLERSKYDDSSKÄRM


ÖVRIGA BETECKNINGAR

- BELÄGGENINGSKANT
- LÄNGDMÄTNING OCH HÖJDSÄTTNING (+/- 0.1 m)
- KOMMUNGRÄNS
- TRAKTGRÄNS
- FASTIGHETSGRÄNS
- BYGGMÅN (BOSTAD, ÖVRIGA BYGGMÅN)
- FASTIGHETSBETECKNING
- TRAKTNAMN
- KOMMUNNAMN


ÖVRIGA BETECKNINGAR


- NYTT MITTRÄCKE
- NYTT HÖGKAPACITETSRÄCKE
- NY BULLERSKYDDSSKÄRM
- NYTT VILTSTÄNGSEL
- BEF. VILTSTÄNGSEL
- BEF. VÄGRÄCKE
- BEF. BELYSNING FINNS I SEKTION:
KM 0/300
KM 1/200
KM 7/790
KM 11/130
KM 11/630-KM 11/920
- FASTIGHETSKARTA DATERAD 2020-12-17

SKALA 0 20 40 60 80 100 200 m
1:2000

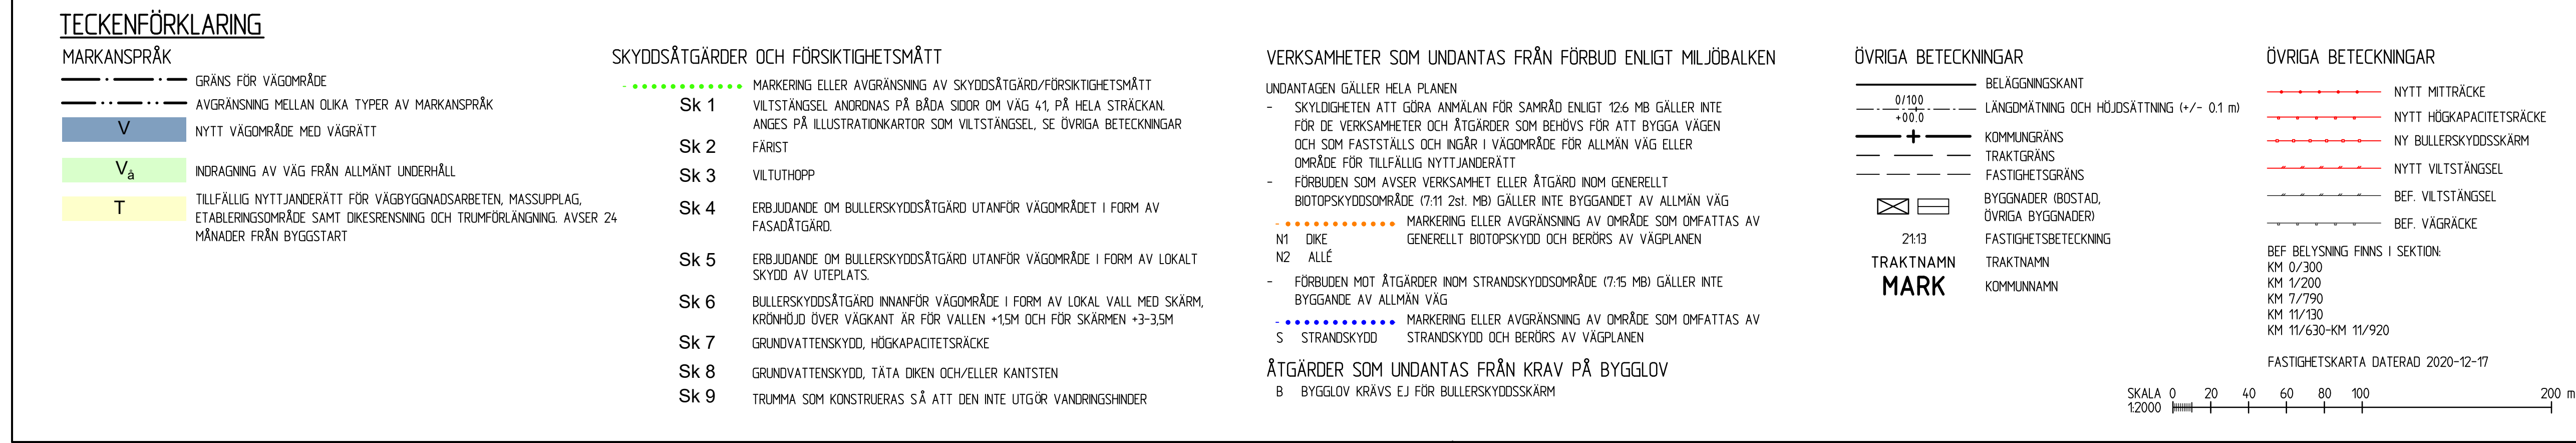

TYP AV PLAN		
GRANSKNINGSSTATUS / SYFTE		
HANDLINGSTYP		
FASTSTÄLLELSEHANDLING		
DATUM	LEVERANS / ANDRINGSPM	
2021-05-25		
OBJEKT		
VÄG 41		
FRITSLA - KRÅKERED		
DELOMRÅDE / BAND		
FRITSLA - KRÅKERED		
ANLÄGGSOMKOST		
GEMENSAMT		
OBJEKTNUMMER / KM	KONSTRUKTIONSNUMMER	
161563		
BESTÄLLARE	LEVERANTÖR	
 TRAFIKVERKET	SWECO 	
SKAPAD AV	UPPDRAGSGNUMMER	
D. ROLAND	12703888	
GODKÄND AV	ÄNDRING	
M. ELDH	CIVIL	
RITNINGSTYP		
TEKNIKOMRÅDE / INNEHÅLL		
T VÄGUTFORMNING OCH TRAFIK		
BESKRIVNING		
VÄG 41		
KM 3/900-5/240		
SKALA	FORM	FÖRVALTNINGSNUMMER
1:2000	A1	
RITNINGSSKALA	BLAD	NÄSTA BLAD
1 00 T 02 04		BET

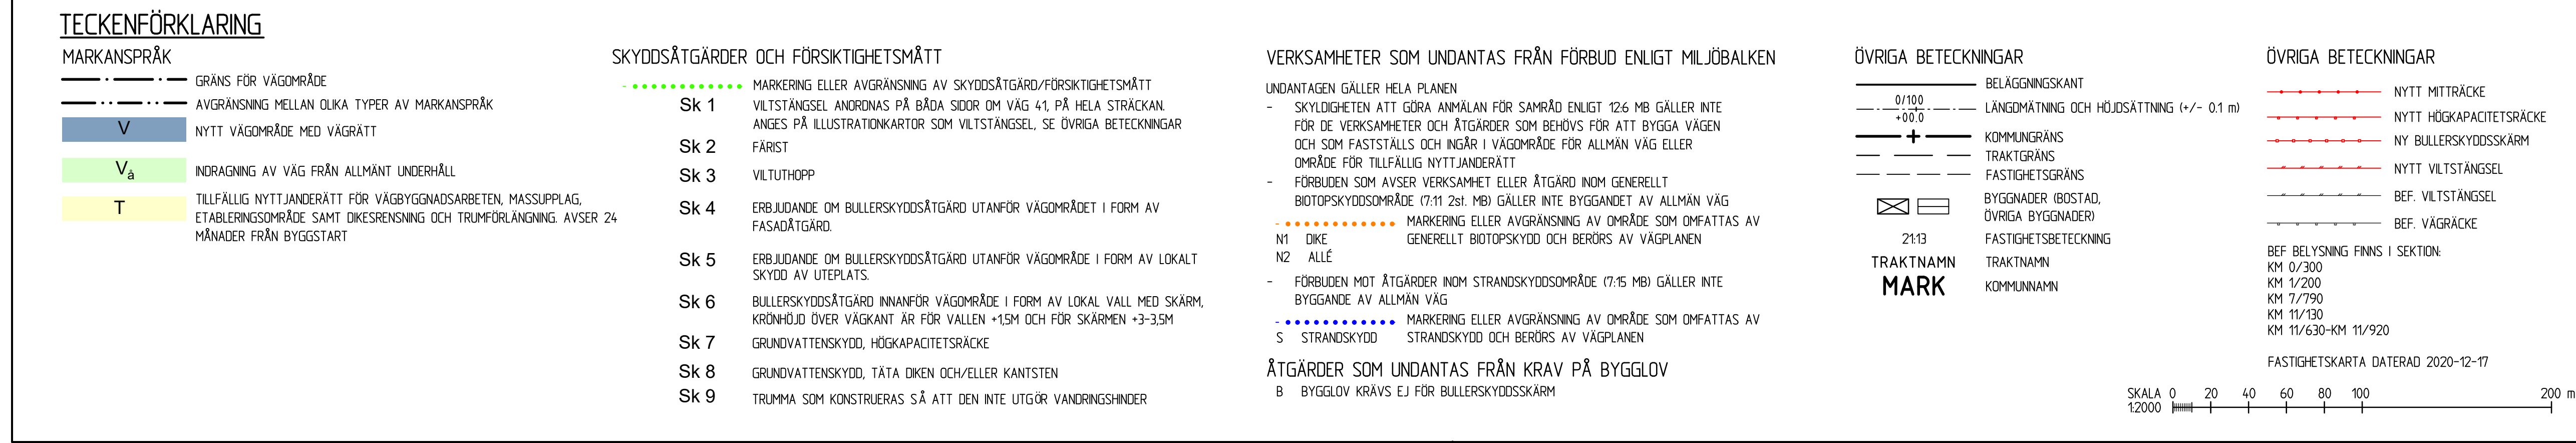

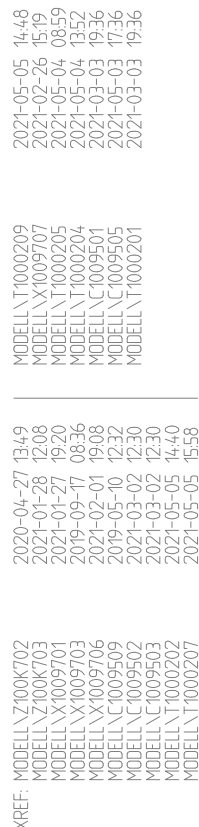

.....	GRÄNS FÖR VÄGOMRÅDE
.....	AVGRÄNSNING MELLAN OLIKA TYPER AV MARKANSPRÅK
V	NYTT VÄGOMRÅDE MED VÄGRÄTT
V _a	INDRAGNING AV VÄG FRÅN ALLMÄNT UNDERHÅLL
T	TILLFÄLLIG NYTTJANDERÄTT FÖR VÄGBYGGNADSRARBETEN, MASSUPPLAG, ETABLERINGSOMRÅDE SAMT DIKESRENSNING OCH TRUMFÖRLÅNGNING. AVSER 24 MÅNADER FRÅN BYGGSTART

- • • • • MARKERING ELLER AVGRÄNSNING AV SKYDDSGÅTÄRD/FÖRSIKTIGHETSMÅTT
- Sk 1 VILTÅNGSEL ANORDNAS PÅ BÅDA SIDOR OM VÄG 41, PÅ HELA STRÄCKAN. ANGES PÅ ILLUSTRATIONKARTOR SOM VILTÅNGSEL, SE ÖVRIGA BETECKNINGAR
- Sk 2 FÄRIST
- Sk 3 VILTUTHOPP
- 24 Sk 4 ERBJUDANDE OM BULLERSKYDDSGÅTÄRD UTANFÖR VÄGOMRÅDET I FORM AV FASADGÅTÄRD.
- Sk 5 ERBJUDANDE OM BULLERSKYDDSGÅTÄRD UTANFÖR VÄGOMRÅDE I FORM AV LOKAL SKYDD AV UTEPLATS.
- Sk 6 BULLERSKYDDSGÅTÄRD INNANFÖR VÄGOMRÅDE I FORM AV LOKAL VALL MED SKÄR KRÖNHÖJD ÖVER VÄGKANT ÄR FÖR VALLEN +1,5M OCH FÖR SKÄRMEN +3-3,5M
- Sk 7 GRUNDVATTENSKYDD, HÖGKAPACITETSÅRÅKE
- Sk 8 GRUNDVATTENSKYDD, TÄTA DIKEN OCH/ELLER KANTSTEN
- Sk 9 TRUMMA SOM KONSTRUIERAS SÅ ATT DEN INTE UTGÖR VANDRINGSHINDER

UNDANTAGEN GÄLLER HELA PLANEN

- SKYLDIGHETEN ATT GÖRA ANMÄLAN FÖR SAMRÅD ENLIGT 12:6 MB GÄLLER INTE FÖR DE VERKSAMHETER OCH ÅTGÄRDER SOM BEHÖVS FÖR ATT BYGGA VÄGEN OCH SOM FASTSTÄLLS OCH INGÅR I VÄGOMRÅDE FÖR ALLMAN VÄG ELLER OMRÅDE FÖR TILLFÄLLIG NYTTJÄNDERATT
- FÖRBUDEN SOM AVSER VERKSAMHET ELLER ÅTGÄRD INOM GENERELLT BIOTOPSKYDSOMRÅDE (7:11 2st. mb) GÄLLER INTE BYGGANDET AV ALLMAN VÄG
- MARKERING ELLER AVGRÄNSNING AV OMRÅDE SOM OMFATTAS AV GENERELLT BIOTOPSKYD OCH BERÖRS AV VÄGPLANEN
- N1 DIKE
- N2 ALLÉ
- FÖRBUDEN MOT ÅTGÄRDER INOM STRANDSKYDSOMRÅDE (7:15 MB) GÄLLER INTE BYGGANDE AV ALLMAN VÄG
- MARKERING ELLER AVGRÄNSNING AV OMRÅDE SOM OMFATTAS AV STRANDSKYD
- S STRANDSKYD STRANDSKYD OCH BERÖRS AV VÄGPLANEN


ÅTGÄRDER SOM UNDANTAS FRÅN KRAV PÅ BYGGLOV
B BYGGLOV KRÄVS EJ FÖR BULLERSKYDDSSKÄRM

0/100 +00.0	BELÄGGNINGSKANT
	LÄNGDMÄTNING OCH HÖJDSÄTTNING (+/- 0.1 m)
+	KOMMUNGRÄNS
	TRAKTGRÄNS
	FASTIGHETSGRÄNS
☒ ☐	BYGGNADER (BOSTAD, ÖVRIGA BYGGNADER)
21:13	FASTIGHETSBETECKNING
TRAKTNAMN	TRAKTNAMN
MARK	KOMMUNNAMN

NYTT MITRÄCKE
NYTT HÖGKAPACITETSÄCKE
NY BULLERSKYDDSKÄRM
NYTT VILTSTÄNGSEL
BEF. VILTSTÄNGSEL
BEF. VÄGRÄCKE


BEF. BELYSNING FINNS I SEKTION:
KM 0/300
KM 1/200
KM 7/790
KM 11/130
KM 11/630-KM 11/920

FASTIGHETSKARTA DATERAD 2020-12-17

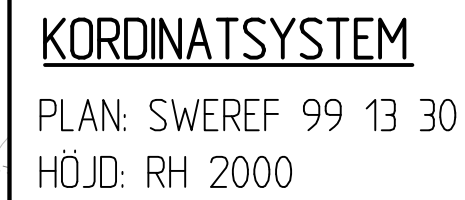

TYP AV PLAN		VÄGPLAN	
GRANSKNINGSSTATUS / SYFTE			
HANDLINGSTYP			
FASTSTÄLLELSEHANDLING			
DATUM	2021-05-25	LEVERANS / ÄNDRINGS-PM	
OBJEKT	VÄG 41		
	FRITSLA - KRÅKERED		

ANLÄGGNINGSDEL GEMENSAMT		
OBJEKTNUMMER / KM 161583		KONSTRUKTIONSNUMMER
BESTÄLLARE TRAFIKVERKET		LEVERANTÖR SWECO
SKAPAD AV D. ROLAND		UPPDRAGSGNUMMER 12703888
GODKÄND AV M. ELDH		ANVÄNING CIVIL
RITNINGSTYP PLANKARTA		
TEKNIKNUMRÄDE / INNEHÅLL T VÄGUTFORMNING OCH TRAFIK		
BESKRIVNING VÄG 41		
KM 5/240-6/600		
SKALA 1:2000	FORMAT A1	FÖRVALTINGSNUMMER
RITNINGSGRUPP 1 0 0 T 02 05	BLAD	NÄSTA BLAD
		BET

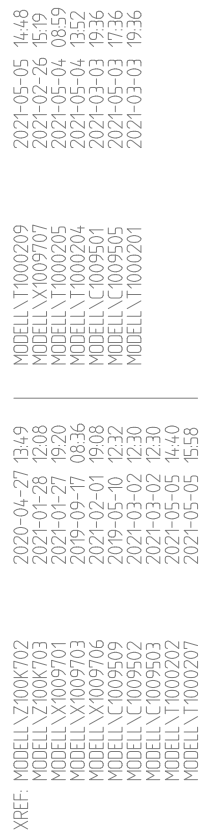

.....	GRÄNS FÖR VÄGOMRÅDE
.....	AVGRÄNSNING MELLAN OLIKA TYPER AV MARKANSPRÅK
V	NYTT VÄGOMRÅDE MED VÄGRÄTT
V _a	INDRAGNING AV VÄG FRÅN ALLMÄNT UNDERHÅLL
T	TILLFÄLLIG NYTTJANDERÄTT FÖR VÄGBYGGNADSRBETEN, MASSUPPLAG, ETABLERINGSOMRÅDE SAMT DIKESRENSNING OCH TRUMFÖRLÄNGNING. AVSER 20 MÅNADER FRÅN BYGGSTART

MARKERING ELLER AVGRÄNSNING AV SKYDDSÅTGÅRD/FÖRSKITTIGHETSMÅTT

Sk 1 VILTSTÄNSEL ANDRONS PÅ BÅDA SIDOR OM VÄG 41, PÅ HELA STRÄCKAN. ANGES PÅ ILLUSTRATIONKARTOR SOM VILTSTÄNSEL. SE ÖVRIGA BETECKNINGAR.

Sk 2 FÄRIST

Sk 3 VILTHOPP

Sk 4 ERBJUDANDE OM BULLERSKYDDSÅTGÅRD UTANFÖR VÄGOMRÅDET I FORM AV FASADÅTGÅRD.

Sk 5 ERBJUDANDE OM BULLERSKYDDSÅTGÅRD UTANFÖR VÄGOMRÅDE I FORM AV LOKAL SKYDD AV UTEPLATS.

Sk 6 BULLERSKYDDSÅTGÅRD INNANFÖR VÄGOMRÅDE I FORM AV LOKAL VALL MED SKÄRKNÖJUD ÖVER VÄGKANT ÄR FÖR VALLEN +15M OCH FÖR SKÄRMEN +3-3,5M

Sk 7 GRUNDVATTENSKYDD, HÖGKAPACITETSRÄCKE

Sk 8 GRUNDVATTENSKYDD, TÄTA DIKEN OCH/ELLER KANTSTEN

Sk 9 TRUMMA SOM KONSTRUERAS SÅ ATT DEN INTE UTGÖR VANDRINGSHINDER

UNDANTAGEN GÄLLER HELA PLANEN

- SKYDDIGHETEN ATT GÖRA ANMÄLAN FÖR SAMRÅD ENLIGT 12:6 GÄLLER INTE FÖR DE VERKSAMHETER OCH ÅTGÄRDER SOM BEHÖVS FÖR ATT BYGGA VÄGEN OCH SOM FASTSTÄLLS OCH INGÅR I VÄGOMRÅDE FÖR ALLMÄN VÄG ELLER OMRÅDE FÖR TILLFÄLLE NYTTJÄNDERATT
- FÖRBUDEN SOM AVSER VERKSAMHETER ELLER ÅTGÄRD INOM GENERELLT BIOTPSKYDSOMRÅDE (7:11 2st.) MB) GÄLLER INTE BYGGANDET AV ALLMÄN VÄG
..... MARKERING ELLER AVGRÄNSNING AV OMRÅDE SOM OMFATTAS AV
- N1 DIKE
N2 ALLÉ
..... GENERELLT BIOTPSKYDD OCH BERÖRS AV VÄGPLANEN
- FÖRBUDEN MOT ÅTGÄRDER INOM STRANDSKYDSOMRÅDE (7:15 MB) GÄLLER INTE BYGGANDE AV ALLMÄN VÄG
..... MARKERING ELLER AVGRÄNSNING AV OMRÅDE SOM OMFATTAS AV
- S STRANDSKYDD
..... STRANDSKYDD OCH BERÖRS AV VÄGPLANEN


ÅTGÄRDER SOM UNDANTAS FRÅN KRAV PÅ BYGGLOV
B BYGGLOV KRÄVS EJ FÖR BULLERSKYDDSSKÄRM

BELÄGGNINGSKANT
 0/100
 +00.0
 LÄNGDMÄTNING OCH HÖJDSÄTTNING (+/- 0.1 m)
 +
 KOMMUNGRÄNS
 TRAKTGRÄNS
 FASTIGHETSGRÄNS
 BYGGNADER (BOSTAD,
 ÖVRIGA BYGGNADER)
 FASTIGHETSBETECKNING
 21:13
 TRAKTNAMN
 MARK
 KOMMUNNAMN


NYTT MITTRÄCKE
NYTT HÖGKAPACITETSRÄCKE
NY BULLERSKYDDSSKÄRM
NYTT VILTSTÄNGSEL
BEF. VILTSTÄNGSEL
BEF. VÄGRÄCKE


BEF. BELYSNING FINNS I SEKTION:
KM 0/300
KM 1/200
KM 7/790
KM 11/130
KM 11/630-KM 11/920

FASTIGHETSKARTA DATERAD 2020-12-17

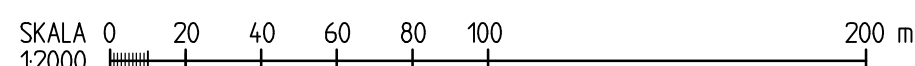

DELOMRÅDE / BANDEL			
FRITSLA - KRÅKERED			
ANLÄGGNINGSDIENST			
OBJEKTSNAMN / KM		KONSTRUKTIONSNUMMER	
1611563			
BESTÄLLARE		LEVERANTÖR	
 TRAFIKVERKET		 SWECO	
SKAPAD AV		UPPDRAGSNUMMER	
D. ROLAND		12703888	
GÖKKÄND AV		AVDELNING	
M. ELDH		CIVIL	
RITNINGSTYP			
PLANKARTA			
TEKNIKMÅSTAD / INNEHÅLL			
T VÄGUTFORMNING OCH TRAFIK			
BESKRIVNING			
VÄG 41			
KM 6/600-7/910			
SKALA	FORMAT	FÖRVALTNINGSNUMMER	
1:2000	A1		
RITNINGSNUMMER	BLAD	NÄSTA BLAD	BET
1 00 T 02 06			

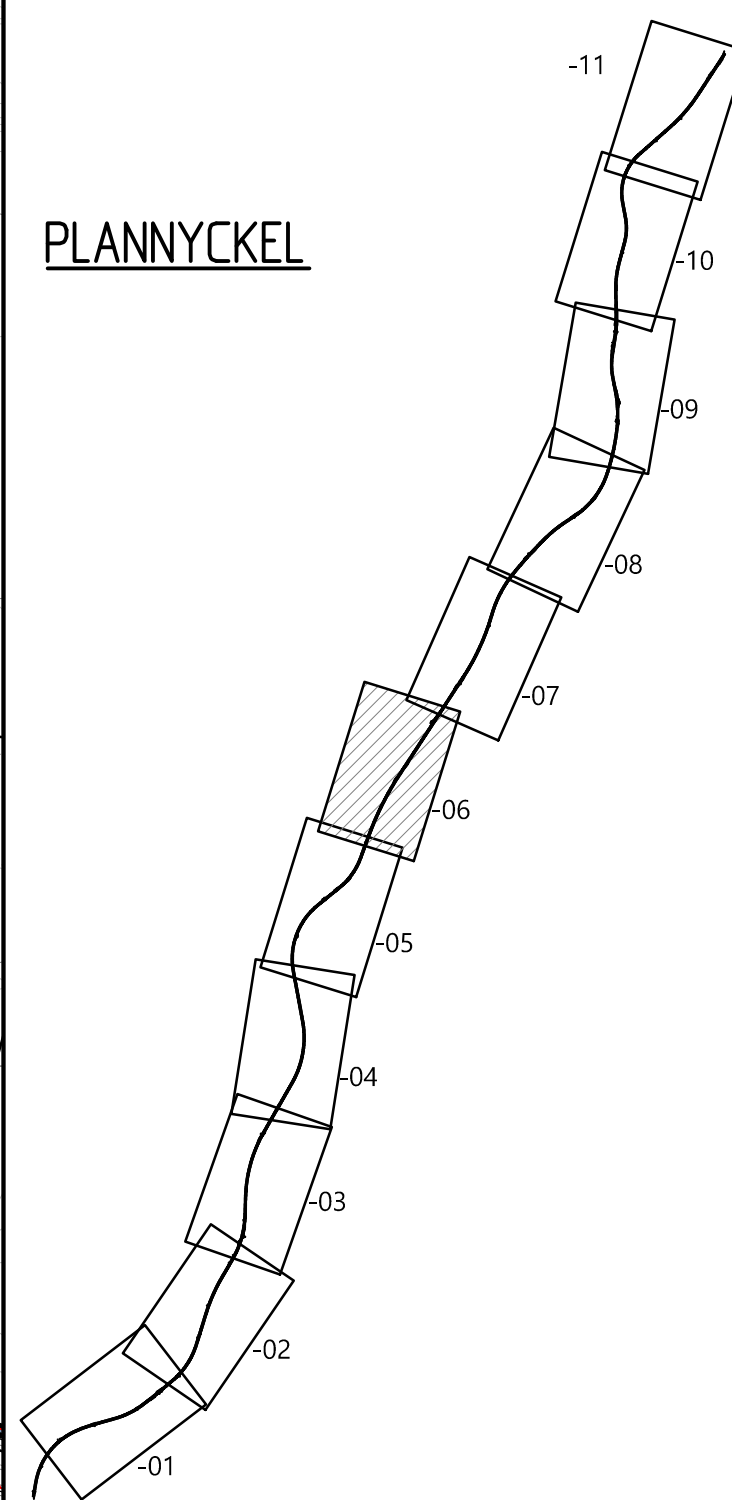

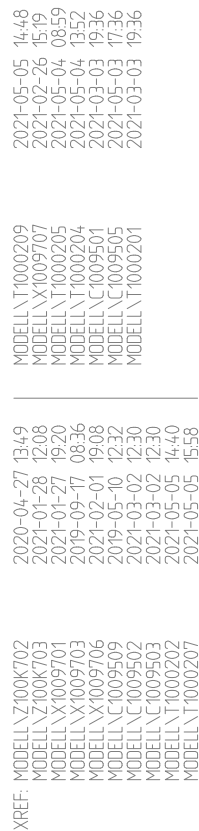

GRÄNS FÖR VÄGOMRÅDE
AVGRÄNSNING MELLAN OLIKA TYPER AV MARKANSPRÅK
V NYTT VÄGOMRÅDE MED VÄGRÄTT
V _a INDRAGNING AV VÄG FRÅN ALLMÄNT UNDERHÅLL
T TILLFÄLLIG NYTTJANDERÄTT FÖR VÄGBYGGNADSARBETEN, MASSUPPLAG, ETABLERINGSOMRÅDE SAMT DİKESRENSNING OCH TRUMFÖRLÄNGNING. AVSER 24 MÅNADER FRÅN BYGGSTART

- • • • • MARKERING ELLER AVGRÄNSNING AV SKYDDSGÅTÄRD/FÖRSIKTIGHETSMÅTT
- Sk 1 VILTÅNGSEL ANORDNAS PÅ BÅDA SIDOR OM VÄG 41, PÅ HELA STRÄCKAN. ANGES PÅ ILLUSTRATIONKARTOR SOM VILTÅNGSEL, SE ÖVRIGA BETECKNINGAR
- Sk 2 FÄRIST
- Sk 3 VILTUTHOPP
- Sk 4 ERBJUDANDE OM BULLERSKYDDSGÅTÄRD UTANFÖR VÄGOMRÅDET I FORM AV FASADGÅTÄRD.
- Sk 5 ERBJUDANDE OM BULLERSKYDDSGÅTÄRD UTANFÖR VÄGOMRÅDE I FORM AV LOKAL SKYDD AV UTEPLATS.
- Sk 6 BULLERSKYDDSGÅTÄRD INNANFÖR VÄGOMRÅDE I FORM AV LOKAL VALL MED SKÄR KRÖNHÖJD ÖVER VÄGKANT ÄR FÖR VALLEN +1,5M OCH FÖR SKÄRMEN +3-3,5M
- Sk 7 GRUNDVATTENSKYDD, HÖGKAPACITETSÅRÅKE
- Sk 8 GRUNDVATTENSKYDD, TÄTA DIKEN OCH/ELLER KANTSTEN
- Sk 9 TRUMMA SOM KONSTRUIERAS SÅ ATT DEN INTE UTGÖR VANDRINGSHINDER

UNDANTAGEN GÄLLER HELA PLANEN

- SKYLDIGHETEN ATT GÖRA ANMÄLAN FÖR SAMRÅD ENLIGT 12:6 MB GÄLLER INTE FÖR DE VERKSAMHETER OCH ÅTGÄRDER SOM BEHÖVS FÖR ATT BYGGA VÄGEN OCH SOM FASTSTÄLLS OCH INGÅR I VÄGOMRÅDE FÖR ALLMAN VÄG ELLER OMRÅDE FÖR TILLFÄLLIG NYTTJÄNDERÄTT
- FÖRBUDEN SOM AVSER VERKSAMHET ELLER ÅTGÄRD INOM GENERELLT BIOTOPSKYDSOMRÅDE (7:11 2st. mb) GÄLLER INTE BYGGANDET AV ALLMAN VÄG
- MARKERING ELLER AVGRÄNSNING AV OMRÅDE SOM OMFATTAS AV GENERELLT BIOTOPSKYDD OCH BERÖRS AV VÄGPLANEN
- N1 DIKE
- N2 ALLÉ
- FÖRBUDEN MOT ÅTGÄRDER INOM STRANDSKYDSOMRÅDE (7:15 MB) GÄLLER INTE BYGGANDE AV ALLMAN VÄG
- MARKERING ELLER AVGRÄNSNING AV OMRÅDE SOM OMFATTAS AV STRANDSKYDD
- S STRANDSKYDD STRANDSKYDD OCH BERÖRS AV VÄGPLANEN


ÅTGÄRDER SOM UNDANTAS FRÅN KRAV PÅ BYGGLOV
B BYGGLOV KRÄVS EJ FÖR BULLERSKYDDSSKÄRM

0/100 +00.0	BELÄGGNINGSKANT
	LÄNGDMÄTNING OCH HÖJDSÄTTNING (+/- 0.1 m)
+	KOMMUNGRÄNS
	TRAKTGRÄNS
	FASTIGHETSGRÄNS
☒ ☐	BYGGNADER (BOSTAD, ÖVRIGA BYGGNADER)
21:13	FASTIGHETSBETECKNING
TRAKTNAMN	TRAKTNAMN
MARK	KOMMUNNAMN

NYTT MITRÄCKE
NYTT HÖGKAPACITETSRÄCKE
NY BULLERSKYDDSKÄRM
NYTT VILTSTÄNGSEL
BEF. VILTSTÄNGSEL
BEF. VÄGRÄCKE

BEF. BELYSNING FINNS I SEKTION:
KM 0/300
KM 1/200
KM 7/790
KM 11/130
KM 11/630-KM 11/920

FASTIGHETSKARTA DATERAD 2020-12-17

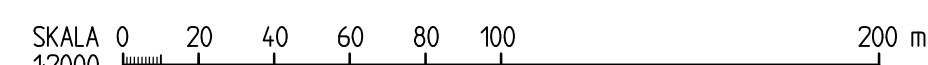

PLANNYCKEL

TYP AV PLAN VÄGPLAN	
GRANSKNINGSSTATUS / SYFTE	
HANDLINGSTYP FASTSTÄLLELSEHANDLING	
DATUM 2021-05-25	LEVERANS / ANDRINGS-PM
OBJEKT VÄG 41 FRITSLA - KRÅKERED	

ANLÄGGNINGSDI GEMENSAMT		
OBJEKTNUMMER / KM 161563		KONSTRUKTIONSNUMMER
BESTÄLLARE		LEVERANTÖR
 TRAFIKVERKET		SWECO

SKAPAD AV D. ROLAND	UPPDRAGSNUMMER 12703888
GODKÄND AV M. ELDH	AVDELNING CIVIL

RITNINGSTYP	
PLANKARTA	
TEKNIKOMRÅDE / INNEHÅLL	
T VÅGUTFORMNING OCH TRAFIK	
BESKRIVNING	
VÅG 41	

SKALA 1:2000	FORMAT A1	FÖRVALTNINGSNUMMER		
RITNINGSNUMMER 1 00 T 02 07		BLAD	NÄSTA BLAD	BET



GRÄNS FÖR VÄGOMRÅDE
AVGRÄNSNING MELLAN OLIKA TYPER AV MARKANSPRÅK
V NYTT VÄGOMRÅDE MED VÄGRÄTT
V _a INDRAGNING AV VÄG FRÅN ALLMÄNT UNDERHÅLL
T TILLFÄLLIG NYTTJANDERÄTT FÖR VÄGBYGGNADSARBETEN, MASSUPPLAG, ETABLERINGSOMRÅDE SAMT DIKESRENSNING OCH TRUMFÖRLÄNGNING. AVSER 24 MÅNADER FRÅN BYGGSTART

- • • • • MARKERING ELLER AVGRÄNSNING AV SKYDDSGÅTÄRGÅRD/FÖRSIKTIGHETSMÅTT
- Sk 1 VILTÅNGSEL ANORDNAS PÅ BÅDA SIDOR OM VÄG 41, PÅ HELA STRÄCKAN. ANGES PÅ ILLUSTRATIONKARTOR SOM VILTÅNGSEL, SE ÖVRIGA BETECKNINGAR
- Sk 2 FÄRIST
- Sk 3 VILTUTHOPP
- 24 Sk 4 ERBJUDANDE OM BULLERSKYDDSGÅTÄRGÅRD UTANFÖR VÄGOMRÅDET I FORM AV FASADGÅTÄRGÅRD.
- Sk 5 ERBJUDANDE OM BULLERSKYDDSGÅTÄRGÅRD UTANFÖR VÄGOMRÅDE I FORM AV LOKAL SKYDD AV UTEPLATS.
- Sk 6 BULLERSKYDDSGÅTÄRGÅRD INNANFÖR VÄGOMRÅDE I FORM AV LOKAL VALL MED SKÄR KRÖNHÖJD ÖVER VÄGKANT ÄR FÖR VALLEN +1,5M OCH FÖR SKÄRMEN +3-3,5M
- Sk 7 GRUNDVATTENSKYDD, HÖGKAPACITETSÅRÅKE
- Sk 8 GRUNDVATTENSKYDD, TÄTA DIKEN OCH/ELLER KANTSTEN
- Sk 9 TRUMMA SOM KONSTRUIERAS SÅ ATT DEN INTE UTGÖR VANDRINGSHINDER

UNDANTAGEN GÄLLER HELA PLANEN

- SKYLDIGHETEN ATT GÖRA ANMÄLAN FÖR SAMRÅD ENLIGT 12:6 MB GÄLLER INTE FÖR DE VERKSAMHETER OCH ÅTGÄRDER SOM BEHÖVS FÖR ATT BYGGA VÄGEN OCH SOM FASTSTÄLLS OCH INGÅR I VÄGOMRÅDE FÖR ALLMAN VÄG ELLER OMRÅDE FÖR TILLFÄLLIG NYTTJÄNDERATT
- FÖRBUDEN SOM AVSER VERKSAMHET ELLER ÅTGÄRD INOM GENERELLT BIOTOPSKYDSOMRÅDE (7:11 2st. mb) GÄLLER INTE BYGGANDET AV ALLMAN VÄG
- MARKERING ELLER AVGRÄNSNING AV OMRÅDE SOM OMFATTAS AV GENERELLT BIOTOPSKYDD OCH BERÖRS AV VÄGPLANEN
- N1 DIKE
- N2 ALLÉ
- FÖRBUDEN MOT ÅTGÄRDER INOM STRANDSKYDSOMRÅDE (7:15 MB) GÄLLER INTE BYGGANDE AV ALLMAN VÄG
- MARKERING ELLER AVGRÄNSNING AV OMRÅDE SOM OMFATTAS AV STRANDSKYDD
- S STRANDSKYDD STRANDSKYDD OCH BERÖRS AV VÄGPLANEN


B BYGGLOV KRÄVS EJ FÖR BULLERSKYDDSSKÄRM

0/100 +00.0	BELÄGGNINGSKANT
	LÄNGDMÄTNING OCH HÖJDSÄTTNING (+/- 0.1 m)
+	KOMMUNGRÄNS
	TRAKTGRÄNS
	FASTIGHETSGRÄNS
☒ ☐	BYGGNADER (BOSTAD, ÖVRIGA BYGGNADER)
21:13	FASTIGHETSBETECKNING
TRAKTNAMN	TRAKTNAMN
MARK	KOMMUNNAMN

NYTT MITRÄCKE
NYTT HÖGKAPACITETSÄCKE
NY BULLERSKYDDSKÄRM
NYTT VILTSTÄNGSEL
BEF. VILTSTÄNGSEL
BEF. VÄGRÄCKE

BEF. BELYSNING FINNS I SEKTION:
KM 0/300
KM 1/200
KM 7/790
KM 11/130
KM 11/630-KM 11/920

FASTIGHETSKARTA DATERAD 2020-12-17

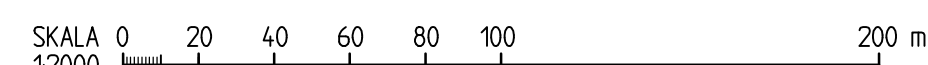

PLANNYCKEL

-11

-10

-09

-08

-07

-06

-05

-04



-03

-02

-01

GRANSKNINGSSTATUS / SYFTE	
HANDLINGSTYP FASTSTÄLLESEHANDLING	
DATUM 2021-05-25	LEVERANS / ANDRINGS-PM
OBJEKT VÄG 41 FRITSLA - KRÅKERED	


ANLÄGGNINGSGEDEL GEMENSAMT			
OBJEKTNUMMER / KM 161563		KONSTRUKTIONSNUMMER	
BESTÄLLARE TRAFIKVERKET		LEVERANTÖR SWECO	
SKAPAD AV D. ROLAND		UPPDRAGSNUMMER 12703888	
GODKÄND AV M. ELDH		ANBUDNING CIVIL	
RITNINGSTYP PLANKARTA			
TEKNIKKOMPLAD / INNEHÅLL T VÄGUTFORMNING OCH TRAFIK			
BESKRIVNING VÄG 41			
KM 9/220-10/580			
SKALA 1:2000	FÖRVALT A1	FÖRVALTNINGSNUMMER	
RITNINGSNUMMER 1 00 T 02 08	BLAD	NÄSTA BLAD	BET

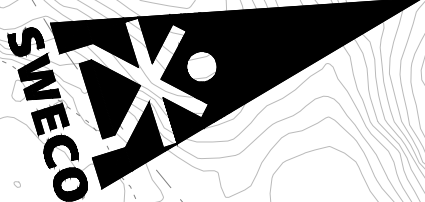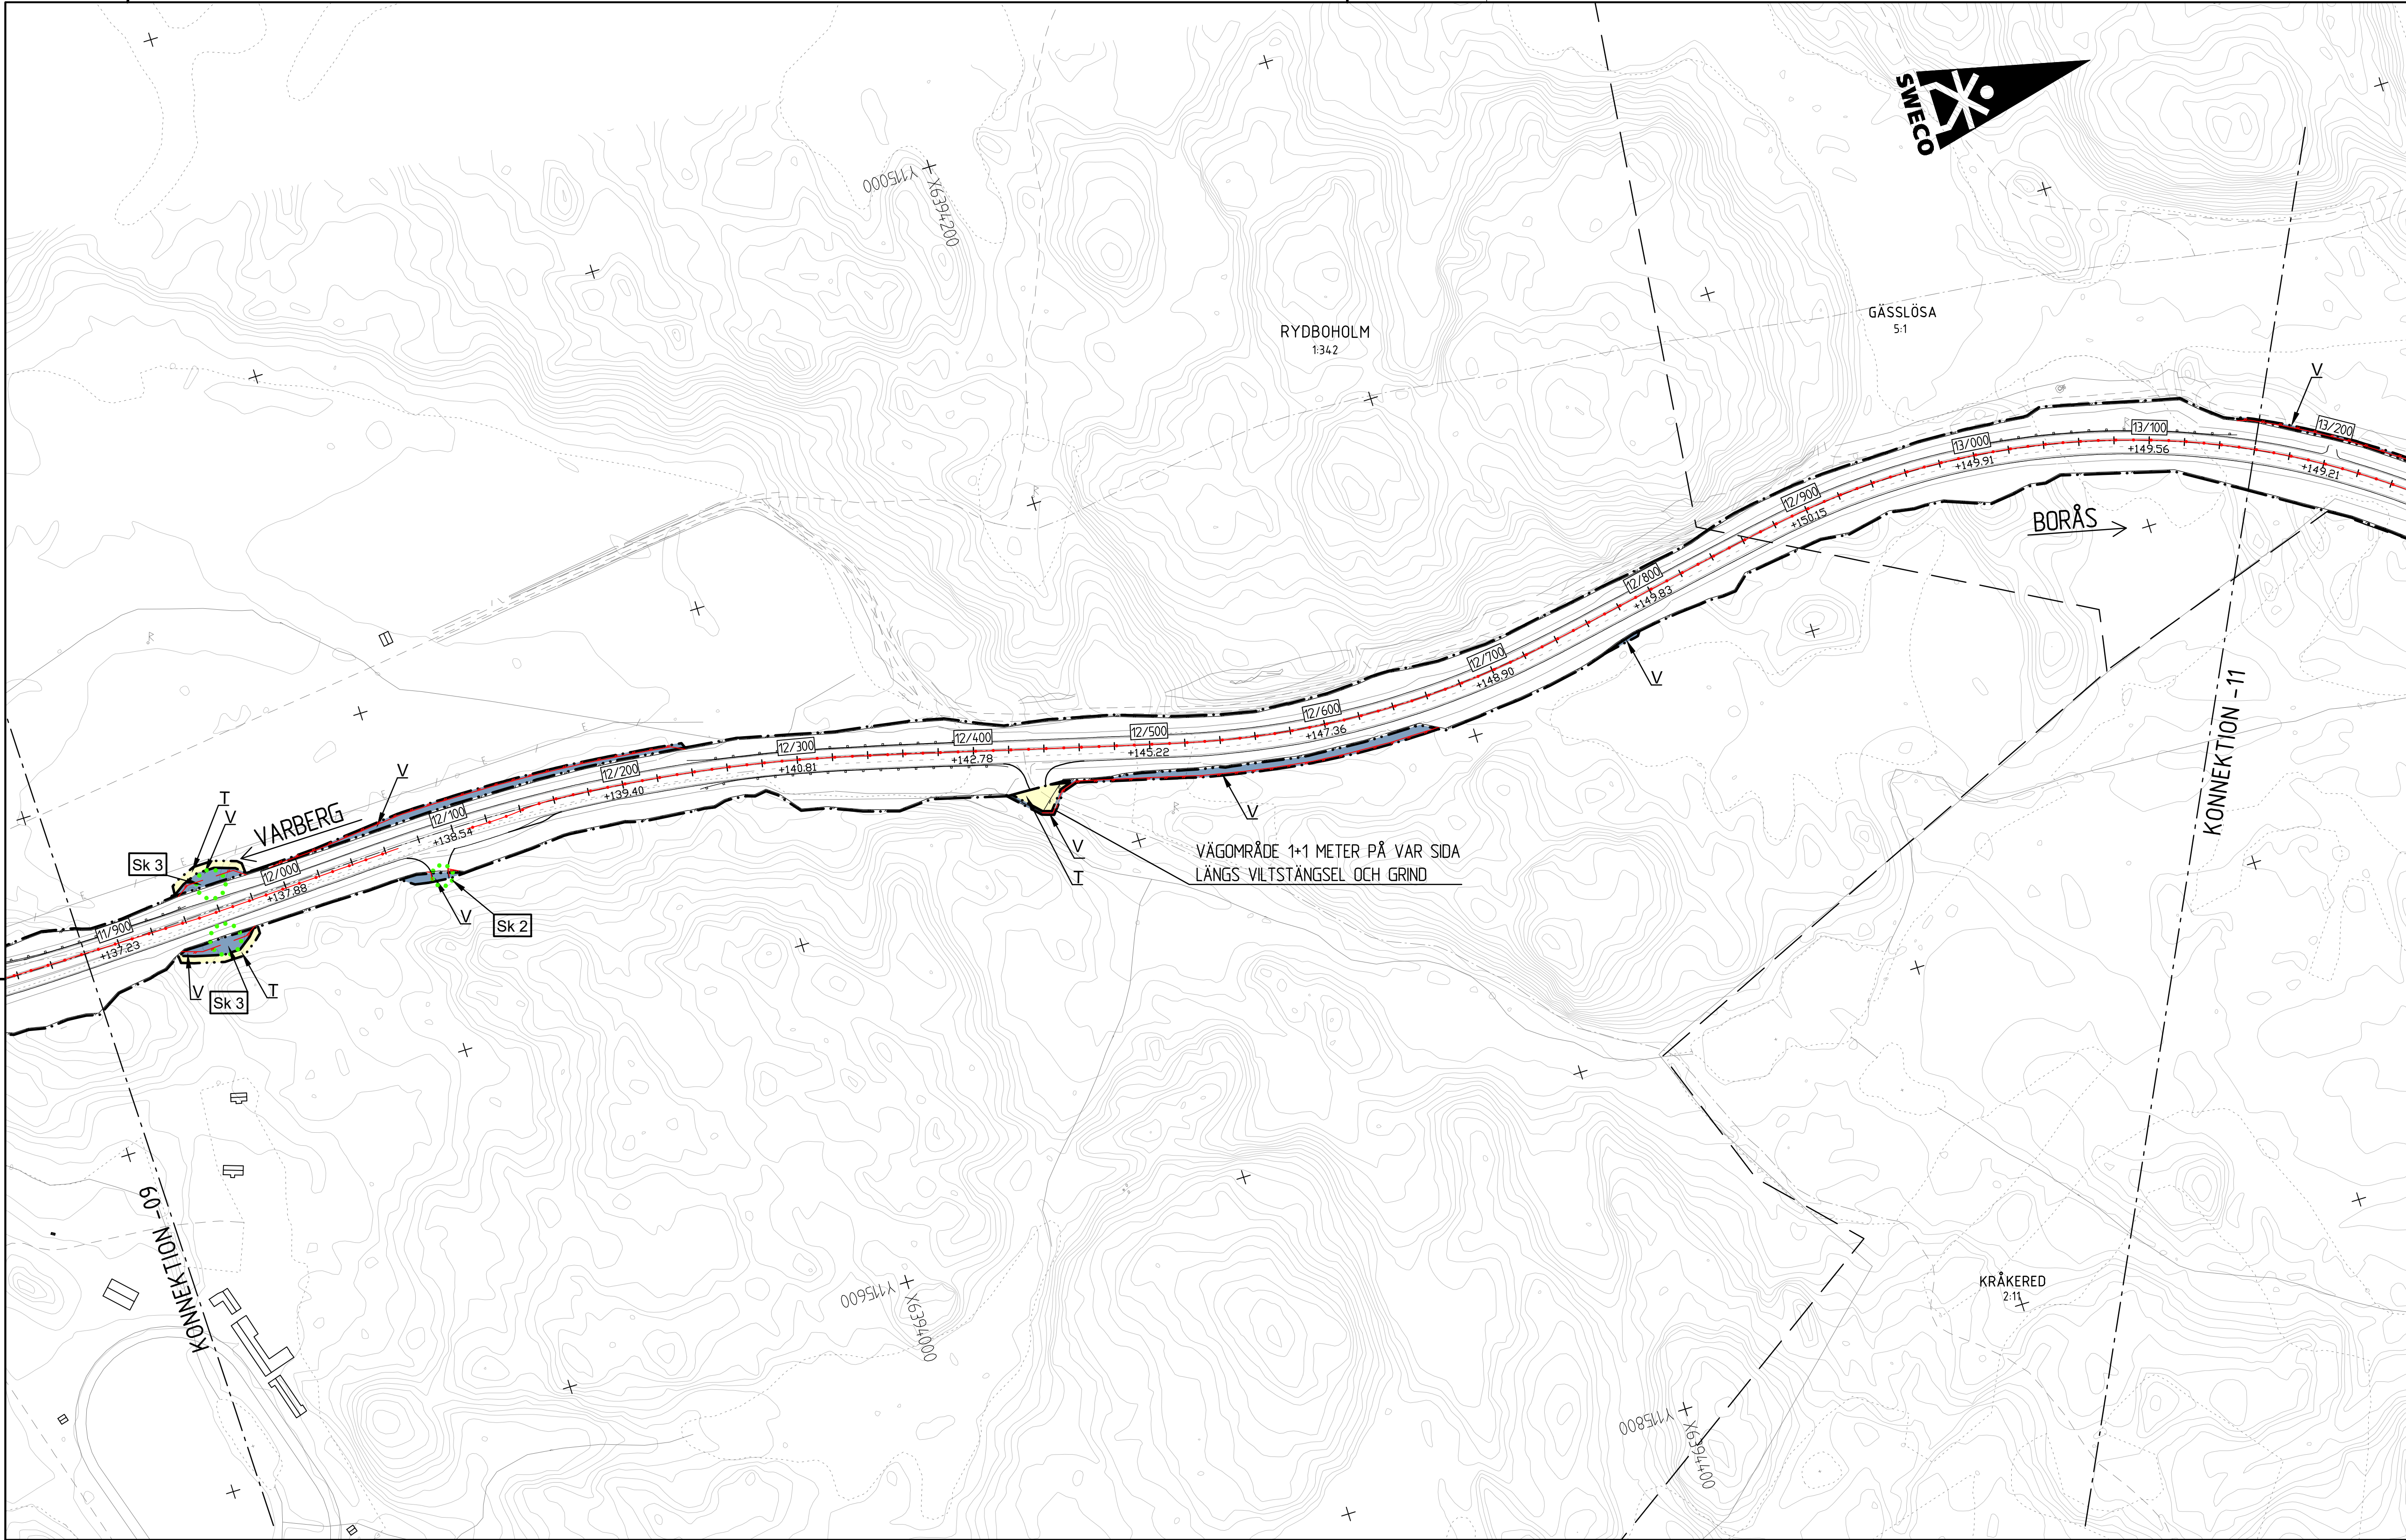

KORDINATSYSTEM

PLAN: SWEREF 99 13 30
HÖJD: RH 2000

PLANNYCKEL

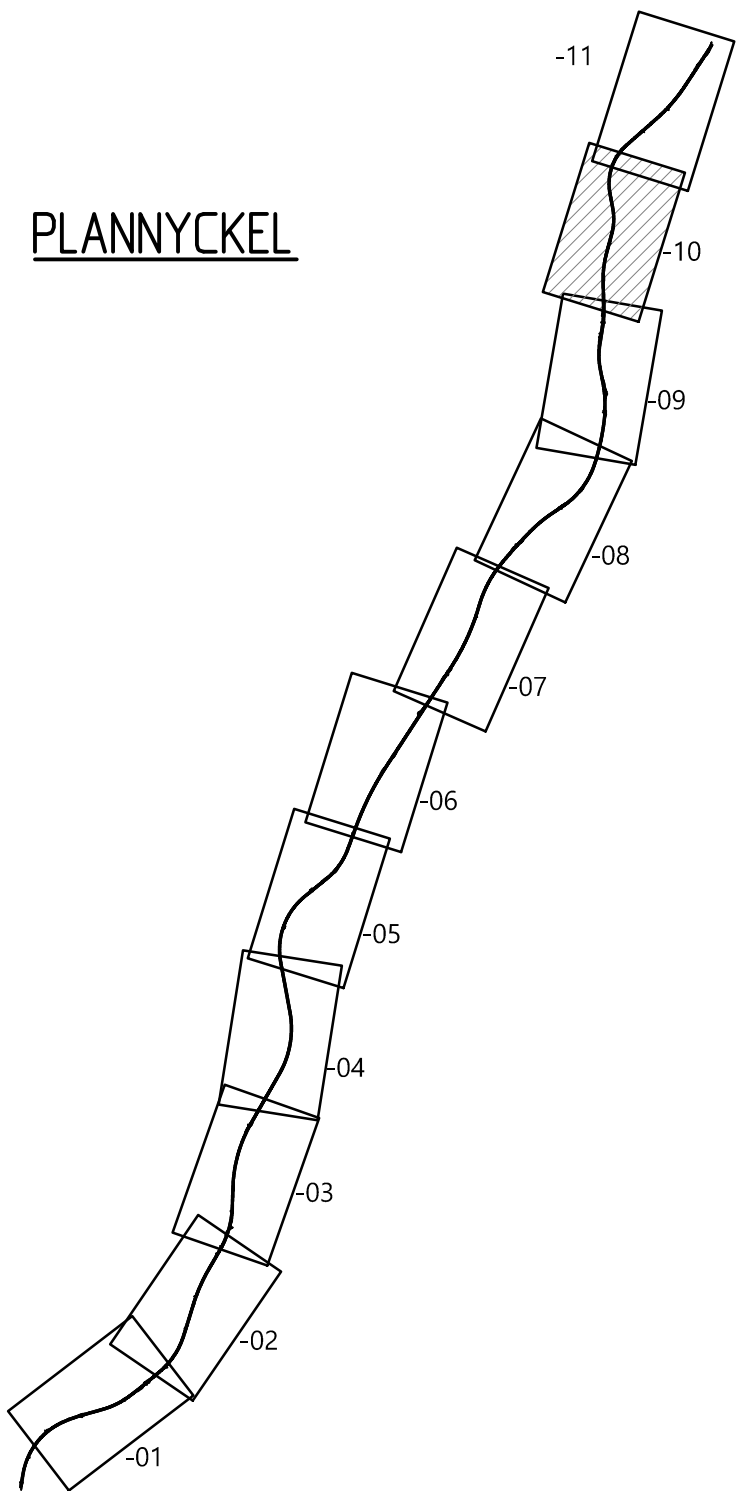

TYP AV PLAN		VÄGPLAN	
GRANSKNINGSSTATUS / SYFTE			
HANDLINGSTYP		FASTSTÄLLELSEHANDLING	
DATUM	2021-05-25	LEVERANS / ÄNDRINGS-PM	
OBJEKT	VÄG 41 FRITSLA - KRÅKERED		
DELOMRÅDE / BANDEL	FRITSLA - KRÅKERED		
ANLÄGGNINGSDIDEL	GEMENSAMT		
OBJEKTNUMMER / KM	161563	KONSTRUKTIONNUMMER	
BESTÄLLARE	TRAFIKVERKET	LEVERANTÖR	SWECO
SKAPAD AV	D. ROLAND	UPPDRAGSGENOMFÖRARE	12703888
GODKÄND AV	M. ELDH	AVDELNING	CIVIL
RITNINGSTYP	PLANKARTA		
TEKNIKOMRÅDE / INNEHÅLL	T VÄGUTFORMNING OCH TRAFIK		
BESKRIVNING	VÄG 41		
SKALA	1:2000	FORMAT	A1
RITNINGSGRUPP	1 00 T 02 10	FÖRVALTNINGSNUMMER	
BLAD		NÄSTA BLAD	BET

TECKENFÖRKLARING

- MARKANSPRÅK
- GRÄNS FÖR VÄGOMRÅDE
 - AVGRÄNSNING MELLAN OLIKA TYPER AV MARKANSPRÅK
 - V NYTT VÄGOMRÅDE MED VÄGRÄTT
 - V_a INDRAGNING AV VÄG FRÅN ALLMANT UNDERHÅLL
 - T TILLFÄLLIG NYTTJÄNDERÄTT FÖR VÄGBYGGNADARBETEN, MASSUPPLAG, ETABLERINGSOMRÅDE SAMT DIKESRENSNING OCH TRUMFÖRLÄNGNING. AVSER 24 MÅNADER FRÅN BYGGSTART

SKYDDSÅTGÄRDER OCH FÖRSIKTIGHETSMÅTT

- Sk 1 VILTSTÄNGSEL ANDRÖNAS PÅ BÅDA SIDOR OM VÄG 41, PÅ HELA STRÄCKAN. ANGES PÅ ILLUSTRATIONSKARTOR SOM VILTSTÄNGSEL, SE ÖVRIGA BETECKNINGAR FÄRIST
- Sk 2 VILTUTHOPP
- Sk 3 ERBJUDANDE OM BULLERSKYDDSÅTGÄRD UTANFÖR VÄGOMRÅDET I FORM AV FASADÅTGÄRD.
- Sk 4 ERBJUDANDE OM BULLERSKYDDSÅTGÄRD UTANFÖR VÄGOMRÅDE I FORM AV LOKALT SKYDD AV UTEPLATS
- Sk 5 BULLERSKYDDSÅTGÄRD INOM VÄGOMRÅDE I FORM AV LOKAL VALL MED SKÄRM, KRÖNHÖJD ÖVER VÄGKANT ÄR FÖR VALLEN +15M OCH FÖR SKÄRMEN +3-35M
- Sk 6 GRUNDVATTENSKYDD, HÖGKAPACITETSRÄCKE
- Sk 7 GRUNDVATTENSKYDD, TÄTA DIKEN OCH/ELLER KANTSTEN
- Sk 8 TRUMMA SOM KONSTRUIERAS SÅ ATT DEN INTE UTGÖR VANDRINGSHINDER
- Sk 9

VERKSAMHETER SOM UNDTAS FRÅN FÖRBUD ENLIGT MILJÖBALKEN

- UNDANTAGEN GÄLLER HELA PLANEN
- SKYDDIGHETEN ATT GÖRA ANMÄLAN FÖR SAMRÅD ENLIGT 126 MB GÄLLER INTE FÖR DE VERKSAMHETER OCH ÅTGÄRDER SOM BEHÖVS FÖR ATT BYGGA VÄGEN OCH SOM FASTSTÄLLS OCH INGÅR I VÄGOMRÅDE FÖR ALLMÄN VÄG ELLER OMRÅDE FÖR TILLFÄLLIG NYTTJÄNDERÄTT
 - FÖRBUDEN SOM AVSER VERKSAMHET ELLER ÅTGÄRD INOM GENERELLT BIOTOPSKYDDOMRÅDE (7:11 2st. MB) GÄLLER INTE BYGGANDET AV ALLMÄN VÄG
 - MARKERING ELLER AVGRÄNSNING AV OMRÅDE SOM OMFATTAS AV GENERELLT BIOTOPSKYDD OCH BERÖRS AV VÄGPLANEN
 - N1 DIKE
 - N2 ALLÉ
 - FÖRBUDEN MOT ÅTGÄRDER INOM STRANDSKYDDOMRÅDE (7:15 MB) GÄLLER INTE BYGGANDE AV ALLMÄN VÄG
 - MARKERING ELLER AVGRÄNSNING AV OMRÅDE SOM OMFATTAS AV STRANDSKYDD OCH BERÖRS AV VÄGPLANEN

ÅTGÄRDER SOM UNDTAS FRÅN KRAV PÅ BYGGLOV
B BYGGLOV KRÄVS EJ FÖR BULLERSKYDDSSKÄRM


ÖVRIGA BETECKNINGAR

- BELÄGGNINGSKANT
- LÄNGDMÄTNING OCH HÖJDSÄTTNING (+/- 0.1 m)
- KOMMUNGRÄNS
- TRAKTGRÄNS
- FASTIGHETSGRÄNS
- BYGGNADER (BOSTAD, ÖVRIGA BYGGNADER)
- FASTIGHETSBETECKNING
- TRAKTNAMN
- KOMMUNNAMN

ÖVRIGA BETECKNINGAR

- NYTT MITTRÄCKE
- NYTT HÖGKAPACITETSRÄCKE
- NY BULLERSKYDDSSKÄRM
- NYTT VILTSTÄNGSEL
- BEF. VILTSTÄNGSEL
- BEF. VÄGRÄCKE
- BEF. BELYSNING FINNS I SEKTION:
KM 0/300
KM 1/200
KM 7/790
KM 11/130
KM 11/630-KM 11/920
- FASTIGHETSKARTA DATERAD 2020-12-17


SKALA 0 20 40 60 80 100 200 m
1:2000

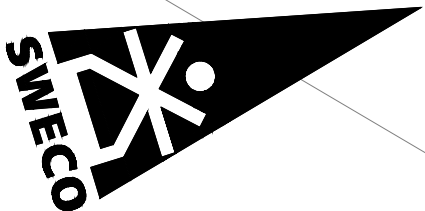

KORDINATSYSTEM

PLAN: SWEREF 99 13 30
HÖJD: RH 2000

PLANNYCKEL

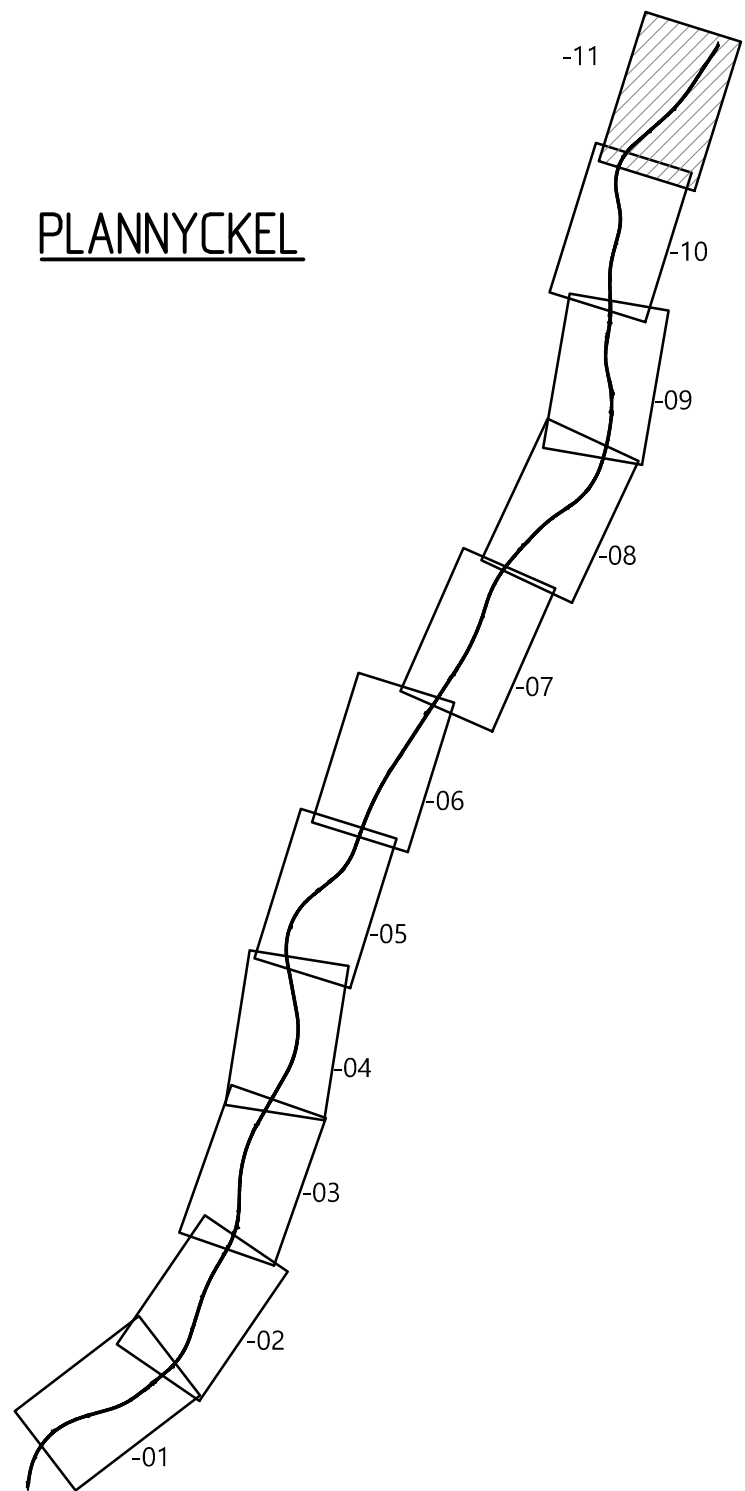

VÄGPLAN

GRANSKNINGSSTATUS / SYFTE	
HANDLINGSTYP	
FASTSTÄLLESEHANDLING	
DATUM	LEVERANS / ÄNDRINGS-PM
2021-05-25	
OBJEKT	
VÄG 41	
FRITSLA - KRÅKERED	
DELOMRÅDE / BANDEL	
FRITSLA - KRÅKERED	
ANLÄGGNINGSDEL	KONSTRUKTIONSNUMMER
GEMENSAMT	
OBJEKTNUMMER / KM	LEVERANTÖR
161563	
BESTÄLLARE	
TRAFIKVERKET	
SKAPAD AV	UPPDRAGSGNUMMER
D. ROLAND	12703888
GODKÄND AV	ÄNDRING
M. ELDH	CIVIL
RITNINGSTYP	
PLANKARTA	
TEKNIKOMRÅDE / INNEHÅLL	
T VÄGUTFORMNING OCH TRAFIK	
BESKRIVNING	
VÄG 41	
KM 13/160-14/480	
SKALA	FORMAT
1:2000	A1
RITNINGSNUMMER	FÖRVALTNINGSNUMMER
1 00 T 02 11	
BLAD	NÄSTA BLAD
	BET

TECKENFÖRKLARING

- MARKANSPRÅK
- GRÄNS FÖR VÄGOMRÅDE
 - AVGRÄNSNING MELLAN OLIKA TYPER AV MARKANSPRÅK
 - V NYTT VÄGOMRÅDE MED VÄGRÄTT
 - V_a INDRAGNING AV VÄG FRÅN ALLMÄNT UNDERHÅLL
 - T TILLFÄLLIG NYTTJANDERÄTT FÖR VÄGBYGGNADARBETEN, MASSUPPLAG, ETABLERINGSOMRÅDE SAMT DIKESRENSNING OCH TRUMFÖRLÄNGNING. AVSER 24 MÅNADER FRÅN BYGGSTART

- SKYDDSÅTGÄRDER OCH FÖRSIKTIGHETSMÅTT
- Sk 1 MARKERING ELLER AVGRÄNSNING AV SKYDDSÅTGÄRD/FÖRSIKTIGHETSMÅTT
 - Sk 2 VILTSTÄNGSEL ANDRÖNAS PÅ BÅDA SIDOR OM VÄG 41. PÅ HELA STRÄCKAN ANGES PÅ ILLUSTRATIONSKARTOR SOM VILTSTÄNGSEL. SE ÖVRIGA BETECKNINGAR FÄRIST
 - Sk 3 VILTUTHOPP
 - Sk 4 ERBJUDANDE OM BULLERSKYDDSÅTGÄRD UTANFÖR VÄGOMRÅDET I FORM AV FASADÅTGÄRD.
 - Sk 5 ERBJUDANDE OM BULLERSKYDDSÅTGÄRD UTANFÖR VÄGOMRÅDE I FORM AV LOKALT SKYDD AV UTEPLATS.
 - Sk 6 BULLERSKYDDSÅTGÄRD INOM VÄGOMRÅDE I FORM AV LOKAL VALL MED SKÄRM. KRÖNHÖJD ÖVER VÄGKANT ÄR FÖR VÄLLEN +1,5M OCH FÖR SKÄRMEN +3-3,5M
 - Sk 7 GRUNDVATTENSKYDD, HÖGKAPACITETSRÄCKE
 - Sk 8 GRUNDVATTENSKYDD, TÄTA DIKEN OCH/ELLER KANTSTEN
 - Sk 9 TRUMMA SOM KONSTRUIERAS SÅ ATT DEN INTE UTGÖR VANDRINGSHINDER

- VERKSAMHETER SOM UNDANTAS FRÅN FÖRBUD ENLIGT MILJÖBALKEN
- UNDANTAGEN GÄLLER HELA PLANEN
- SKYDDIGHETEN ATT GÖRA ANMÄLAN FÖR SAMRÅD ENLIGT 12:6 MB GÄLLER INTE FÖR DE VERKSAMHETER OCH ÅTGÄRDER SOM BEHÖVS FÖR ATT BYGGA VÄGEN OCH SOM FASTSTÄLLS OCH INGÅR I VÄGOMRÅDE FÖR ALLMÄN VÄG ELLER OMRÅDE FÖR TILLFÄLLIG NYTTJANDERÄTT
 - FÖRBUDEN SOM AVSER VERKSAMHET ELLER ÅTGÄRD INOM GENERELLT BIOTOPSKYDDOMRÅDE (7:11 2§1 MB) GÄLLER INTE BYGGANDET AV ALLMÄN VÄG
 - MARKERING ELLER AVGRÄNSNING AV OMRÅDE SOM OMFATTAS AV GENERELLT BIOTOPSKYDD OCH BERÖRS AV VÄGPLANEN
 - N1 DIKE
 - N2 ALLÉ
 - FÖRBUDEN MOT ÅTGÄRDER INOM STRANDSKYDDOMRÅDE (7:15 MB) GÄLLER INTE BYGGANDE AV ALLMÄN VÄG
 - MARKERING ELLER AVGRÄNSNING AV OMRÅDE SOM OMFATTAS AV STRANDSKYDD OCH BERÖRS AV VÄGPLANEN
- ÅTGÄRDER SOM UNDANTAS FRÅN KRAV PÅ BYGGLOV
- B BYGGLOV KRÄVS EJ FÖR BULLERSKYDDSSKÄRM

- ÖVRIGA BETECKNINGAR
- BELÄGGENGSKANT
 - LÄNGDMÄTNING OCH HÖJDSÄTTNING (+/- 0.1 m)
 - KOMMUNGRÄNS
 - TRAKTGRÄNS
 - FASTIGHETSGRÄNS
 - BYGGNADER (BOSTAD, ÖVRIGA BYGGNADER)
 - FASTIGHETSBETECKNING
 - TRAKTNAMN
 - KOMMUNNAMN
 - NYTT MITTRÄCKE
 - NYTT HÖGKAPACITETSRÄCKE
 - NY BULLERSKYDDSSKÄRM
 - NYTT VILTSTÄNGSEL
 - BEF. VILTSTÄNGSEL
 - BEF. VÄGRÄCKE
 - BEF. BELYSNING FINNS I SEKTION:
KM 0/300
KM 1/200
KM 7/790
KM 11/130
KM 11/630-KM 11/920
 - FASTIGHETSKARTA DATERAD 2020-12-17

