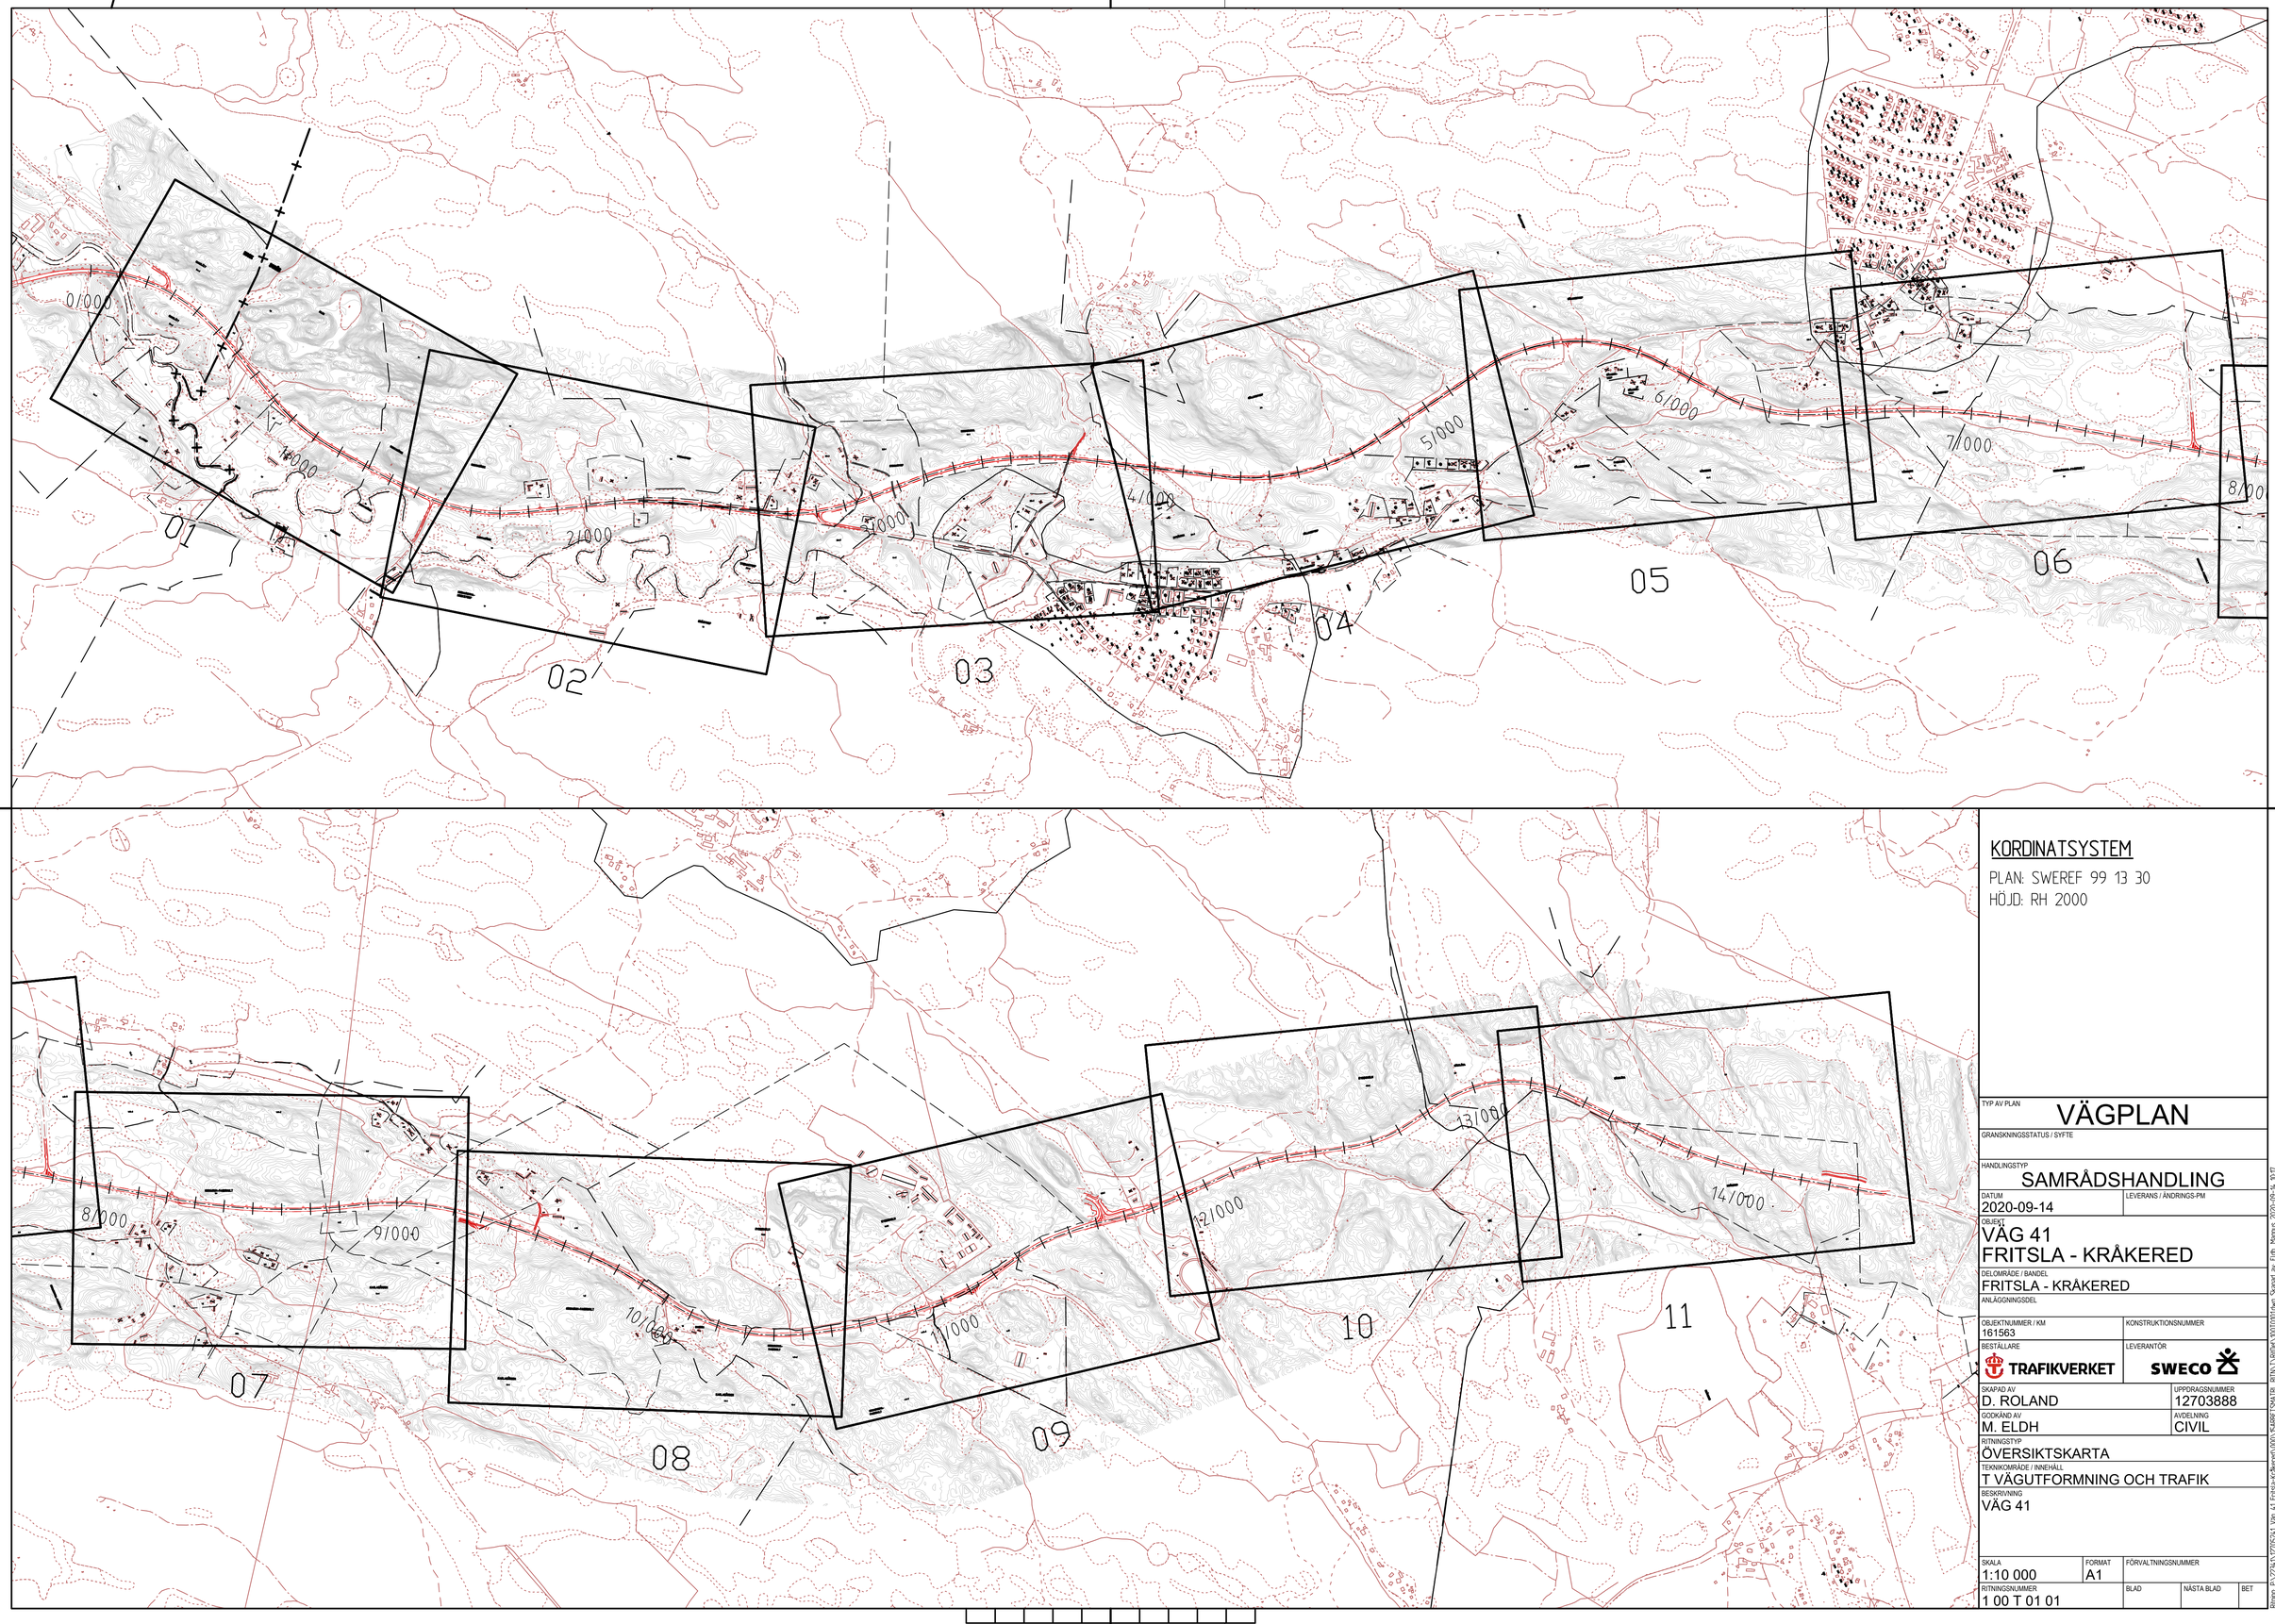

KORDINATSYSTEM

PLAN: SWEREF 99 13 30
HÖJD: RH 2000

TYP AV PLAN
VÄGPLAN

GRANSKNINGSSTATUS / SYFTE

HANDLINGSTYP
SAMRÅDSHANDLING

DATUM
2020-09-14

LEVERANS / ÄNDRINGS-PM

OBJEKT
VÄG 41
FRITSLA - KRÅKERED

DELOMRÅDE / BANDEL
FRITSLA - KRÅKERED

ANLÄGGNINGSDEL

OBJEKTNUMMER / KM
161563

KONSTRUKTIONSNUMMER

BESTÄLLARE
TRAFIKVERKET

LEVERANTÖR
SWECO

SKAPAD AV
D. ROLAND

UPPDRAGSNUMMER
12703888

GODKÄND AV
M. ELDH

AVDELNING
CIVIL

RITNINGSTYP
ÖVERSIKTSKARTA

TEKNIKOMRÅDE / INNEHÅLL
T VÄGUTFORMNING OCH TRAFIK

BESKRIVNING
VÄG 41

SKALA
1:10 000

FORMAT
A1

FÖRVALTNINGSNUMMER

RITNINGSNUMMER
1 00 T 01 01

BLAD

NÄSTA BLAD

BET

Ritning: P:\229\N1\12705241\..\Väg_41-Fritsla-Kråkered\1000\1SWE99_13*N1_ZRTN.T:\Vägar\1000\1000.dwg Skapad av: Eldh, Magnus 2020-09-14 10:17