FÄRDIG ANLÄGGNING

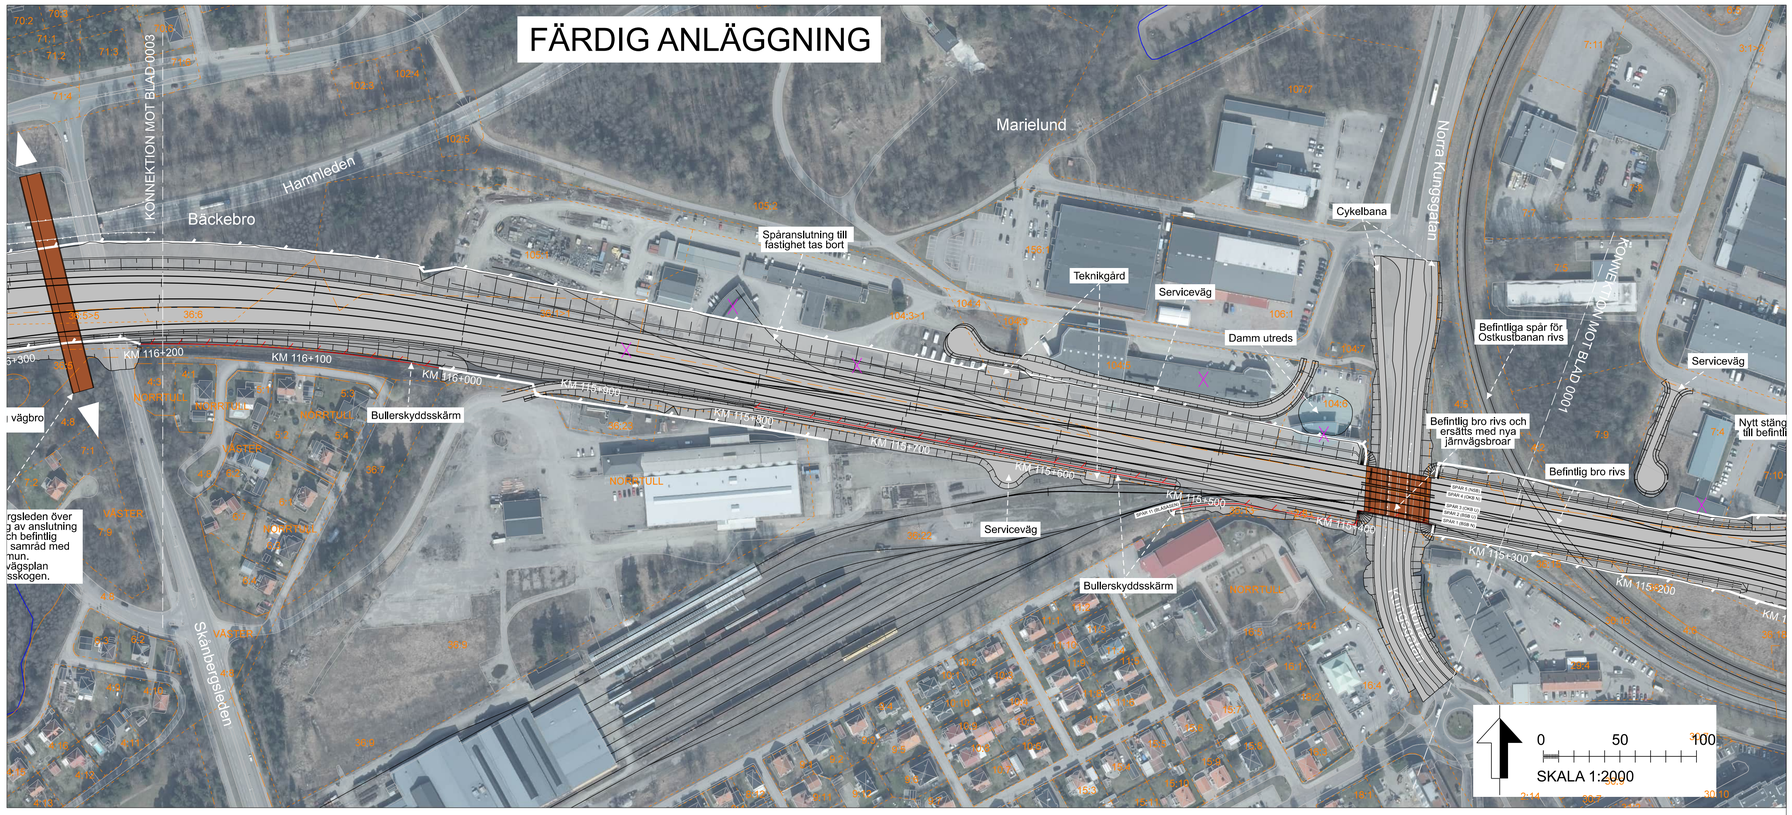

BYGGSKEDE

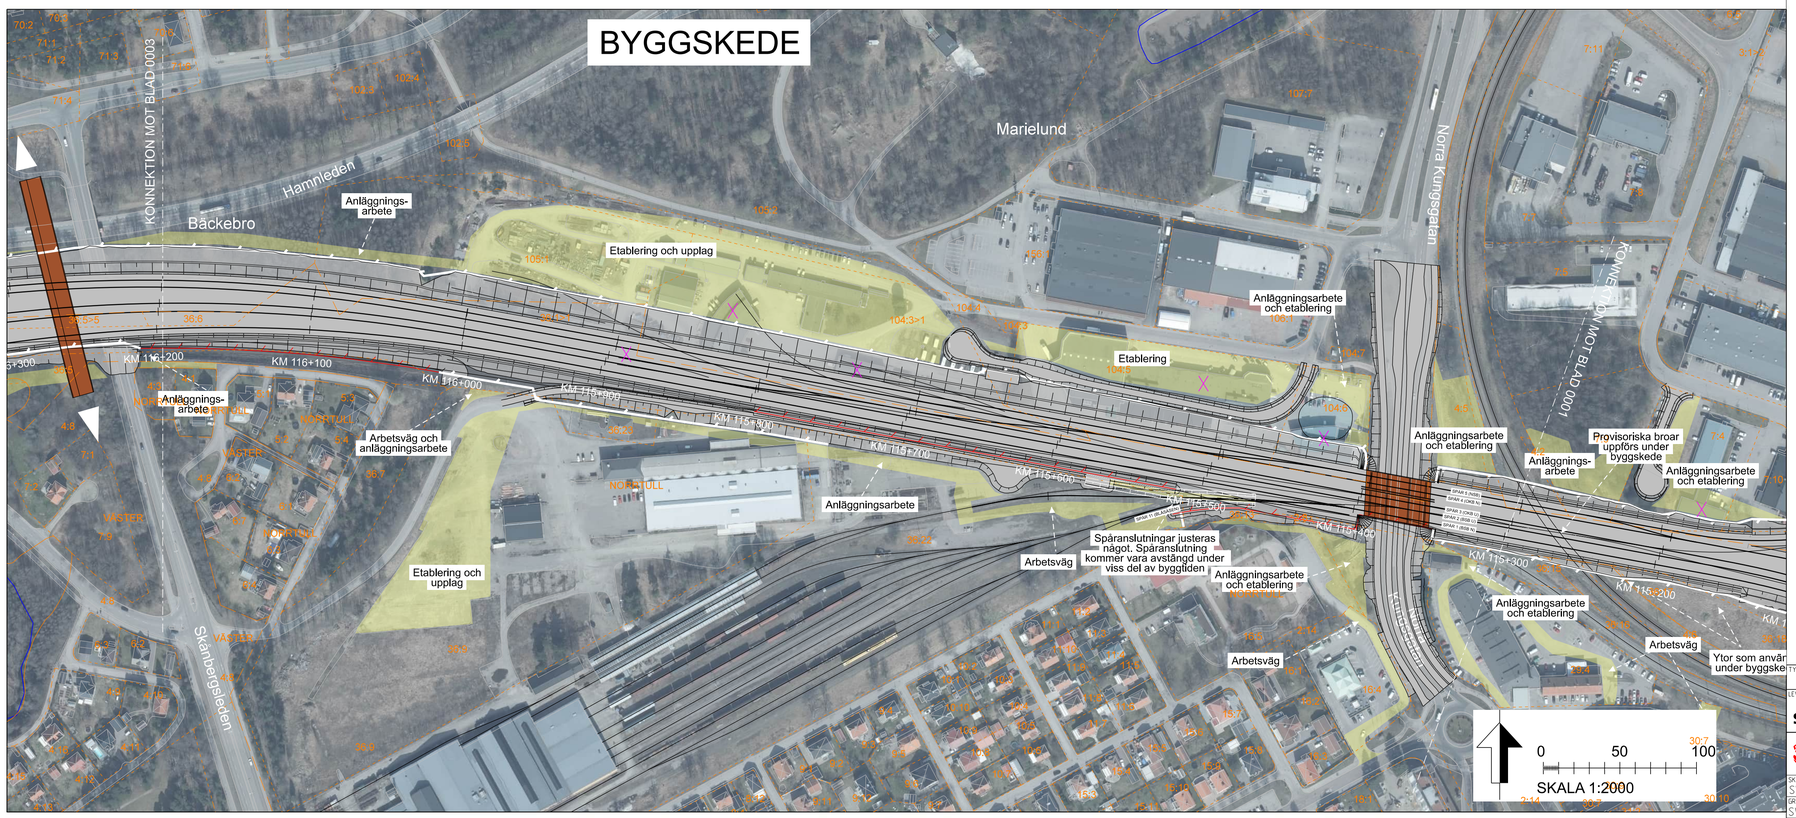

TECKENFÖRKLARING

DATUM ORTOFOTO: 2022-11
DATUM FASTIGHETSKARTA:2022-09-06
KOORDINATSYSTEM:SWEREF 99 16 30, RH2000

NYA ANLÄGGNINGAR

- 11X+X00 — NY JÄRNVÄG MED LÄNGDMÄTNINGSSTRECK OCH LÄNGDANGIVELSE
- BRO
- ENTRÉBYGGNAD (TRAPPA OCH HISSAR)
- BULLERSKYDDSSKÄRM, ANLÄGGS I SLUTET AV BYGGSKEDET
- BULLERSKYDDSSKÄRM MED FÖRHÖJD PANEL. ANLÄGGS I SLUTET AV BYGGSKEDET
- PERSONSKYDDSSTÄNGSEL
- VILTSTÄNGSEL
- VÄGRÄCKE
- DIKE/DAMM
- BÄCK, DIKE
- NY JÄRNVÄG MED SLANT
- YY/YYY — NY ALLMÄN VÄG MED LÄNGDMÄTNINGSSTRECK OCH LÄNGDANGIVELSE
- BULLERSKYDDSVALL
- TRÄDSÄKRING
- TILLFÄLLIG NYTTJANDERÄTT
- X — INLÖSEN AV BYGGNAD/FASTIGHET

BEFINTLIGA GRÄNSER

- TRAKTGRÄNS
- FASTIGHETSGRÄNS
- 31:2 — FASTIGHETSBETECKNING
- BEFINTLIGT SPÅR
- BEFINTLIG VÄG

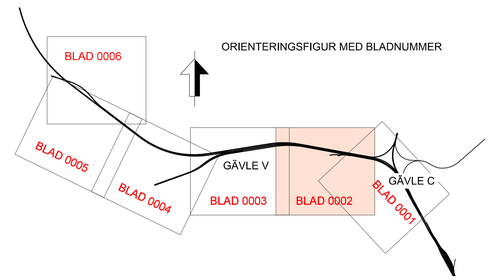

Denna ritning är Trafikverkets egendom. Allt obehörigt begagnande av ritningen bevakas enligt lag.
TRAFIKVERKET

TYP AV PLAN: JÄRNVÄGSPLAN

LEVERANTÖR: SWECO, Tel 08-695 60 00, www.sweco.se	AVDELNING: SWECO	LEVERANS/ÄNDRINGS-PM:	TEKNIKOMRÅDE:
	UPPDRAGSNUMMER: 30013408-003	KONSTRUKTIONSNUMMER:	GRANSKNINGSSTATUS / SYFTE: PRELIMINÄR
TRAFIKVERKET	OKB GÄVLE - KRINGLAN DUBBELSPÅR DELEN GÄVLE C -TOLVFORSSKOGEN		HANDLINGSTYP: SAMRÅDSHANDLING ANLÄGGNINGSTYP:
SKAPAD AV: SWECO/SEALKH	ILLUSTRATIONSKARTA		KILOMETER•METER: 115+300 – 116+200; BANDEL: 235
GRANSKAD AV: SWECO/SEOHEL			RITNINGSNUMMER PROJEKT: GKK01-00-320-01-115_116
GODKÄND AV: SWECO/SETTAA; DATUM: 2023-05-20	SKALA: 1:2000; FORMAT: A1; RITNINGSNUMMER FÖRVALTNING:		BLAD: 0002; NÄSTA BLAD: 0003; ÄNDR:

ida_jfemname plottime ida_username