


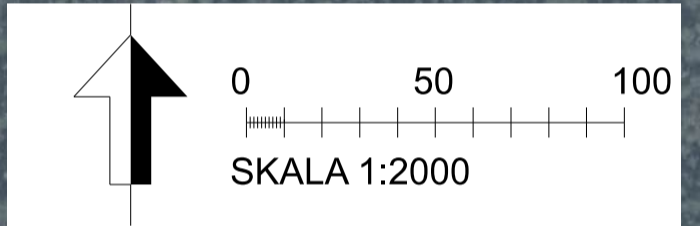












 


FÄRDIG ANLÄGGNING



TECKENFÖRKLARING

DATUM ORTOFOTO: 2022-11
 DATUM FASTIGHETSKARTA: 2022-09-06
 KOORDINATSYSTEM: SWEREF 99 16 30, RH2000

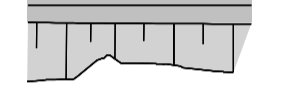
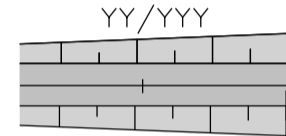
NYA ANLÄGGNINGAR

-  NY JÄRNVÄG MED LÅNGMÄTNINGSSTRECK OCH LÅNGDANGIVELSE
-  BRO
-  ENTRÉBYGGNAD (TRAPPA OCH HISSARI)
-  BULLERSKYDDSVALL ANLÄGGS I SLUTET AV BYGGSKEDET
-  BULLERSKYDDSVALL MED FÖRHÖJD PANEL. ANLÄGGS I SLUTET AV BYGGSKEDET
-  PERSONSKYDDSTÄNGSEL
-  VILTSTÄNGSEL
-  VÄGRÄCKE
-  DIKE/DAMM
-  BÄCK, DIKE
-  NY JÄRNVÄG MED SLANT
-  NY ALLMÄN VÄG MED LÅNGMÄTNINGSSTRECK OCH LÅNGDANGIVELSE
-  BULLERSKYDDSVALL
-  TRÄDSÄKRING
-  TILLFÄLLIG NYTT JANDERÄTT
-  INLÖSEN AV BYGGNAD/FASTIGHET

BEFINTLIGA GRÄNSER

-  TRAKTGRÄNS
-  FASTIGHETSGRÄNS
-  FASTIGHETSBETECKNING
-  BEFINTLIGT SPÅR
-  BEFINTLIG VÄG

BYGGSKEDE

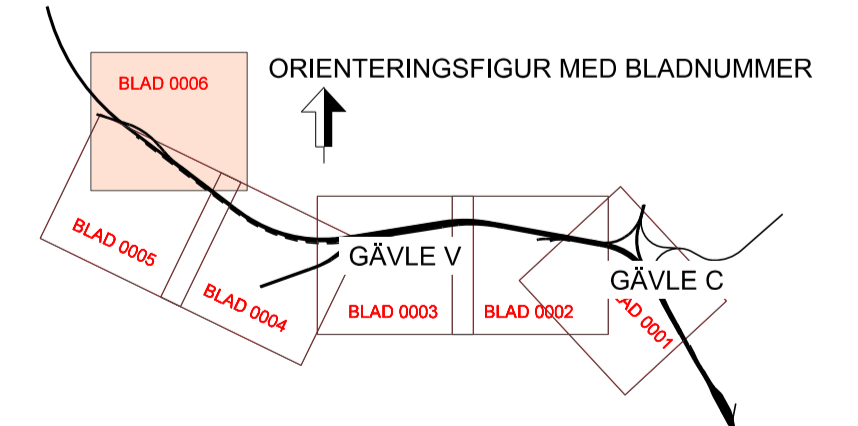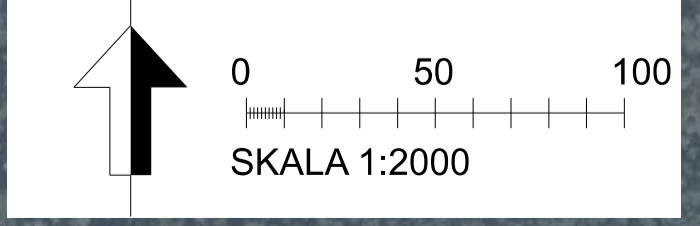

TYP AV PLAN		JÄRNVÄGSPLAN	
LEVERANTÖR SWECO	AVDELNING SWECO	LEVERANS/ÄNDRINGS-PM	TEKNIKGRUPP
SKAPAD AV SWECD/SERRRY	UPPFRÅGNUMMER 30013408-003	KONSTRUKTIONNUMMER	GRÄNSSTATUS / SYFTE PRELIMINÄR
GRANSKAD AV SWECD/SEOHEL	TRAFIKVERKET	ILLUSTRATIONSKARTA	HANDLINGSTYP SAMRÅDSHANDLING
LOKALITET AV SWECD/SETTAA	OKB GÄVLE - KRINGLAN	DUBBELSPÅR DELEN GÄVLE C - TOLVFÖRSKOGEN	ANLÄGGNINGSTYP
SKALA 1:2000	DA-TUM 2023-05-20	FORMAT A1	BLAD 0006
		DRITINGSNUMMER FÖRVALTNING	BLAD 0006
			NÄSTA BLAD
			ANDR.

Detta ritning är Trafikverkets egendom. Allt obehörigt
 beaktande av rättsliga bestämmelser enligt lag
 TRAFIKVERKET