



TECKENFÖRKLARING DATUM ORTOFOTO: 2022-06
 DATUM FASTIGHETSKARTA: 2022-06
 KOORDINATSYSTEM: SWEREF 99 15 00, RH2000

NYA ANLÄGGNINGAR

Skyddsportal för kontaktledning

Ny kontaktledningsstolpe

TRÄDSÄKRING


ÖVRIGT

BEFINTLIG JÄRNVÄG MED LÄNGDMÄTNING

ÖVRIGA BETECKNINGAR PÅ PLANKARTAN

BEFINTLIGT
 TRAKTGRÄNS
 FASTIGHETSGRÄNS
 3:1 FASTIGHETSBEDECKNING
 BÄCK, DIKE

ORIENTERINGSFIGUR MED BLADNUMMER

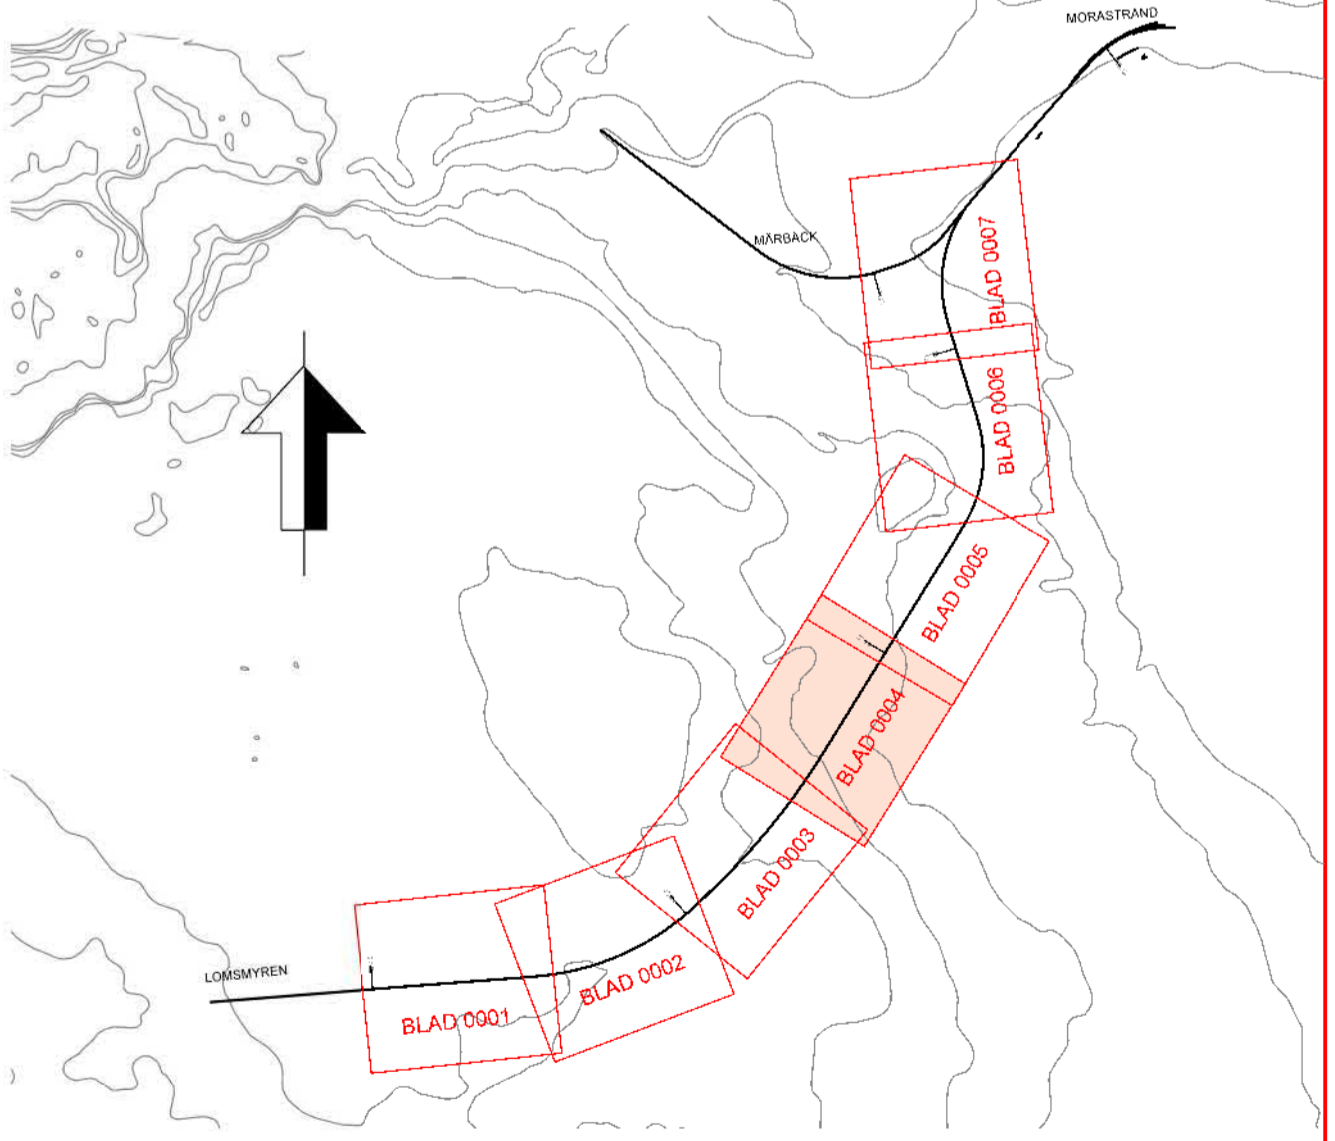

Detta ritning är Trafikverkets egendom. Allt obehörigt
 begagnande av ritningen beivras enligt lag.
 TRAFIKVERKET

TYP AV PLAN		JÄRNVÄGSPLAN	
TRAFIKVERKET SKAPAD AV SWECO/SEALKH GRANSKAD AV SWECO/SEASAH BEKÄND AV SWECO/SELEER		MORASTRAND - LOMSMYREN ELEKTRIFIERING MÄRKANSPRÅK ILLUSTRATIONSKARTA SKALA 1:1000 DATUM 2022-09-20	
PANELNÖSTYP SAMRÅDSHANDLING ANLÄGGNINGSTYP RÄLSPÄNNSMETER 217-500 - 218-000 BÄNDE 361		RITNINGSGRUPPENS FÖRVALTNING 0004 0005 MERK 0004 0005 2022-10-26 17:49:22 SEKTOR 5758	