



TECKENFÖRKLARING DATUM ORTOFOTO: 2022-06
 DATUM FASTIGHETSKARTA: 2022-06
 KOORDINATSYSTEM: SWEREF 99 15 00, RH2000

NYA ANLÄGGNINGAR

- Skyddsportal för kontaktledning
- Ny kontaktledningsstolpe
- TRÄDSÄKRING


ÖVRIGT

- BEFINTLIG JÄRNVÄG MED LÄNGDMÄTNING

ÖVRIGA BETECKNINGAR PÅ PLANKARTAN

- BEFINTLIGT
- TRAKTGRÄNS
 - FASTIGHETSGRÄNS
 - FASTIGHETSBETECKNING
 - BÄCK, DKE

ORIENTERINGSFIGUR MED BLADNUMMER

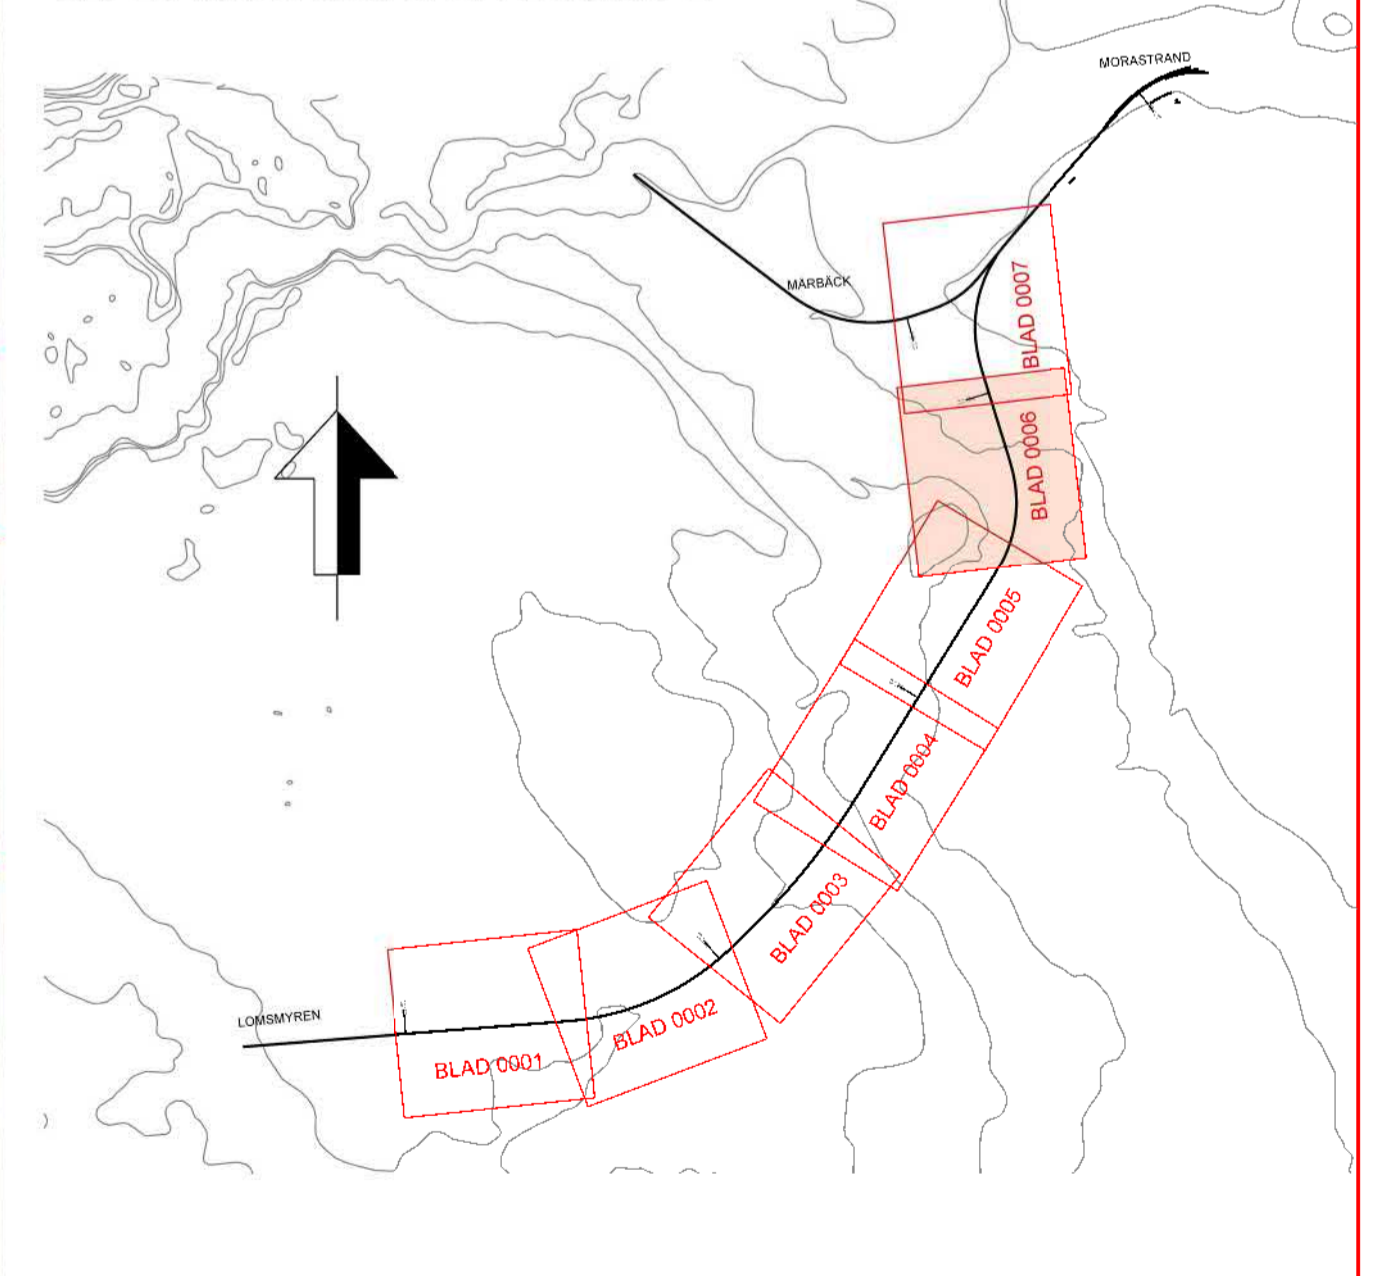

Detta ritning är Trafikverkets egendom. Allt obehörigt
 begagnande av ritningen beivras enligt lag.
 TRAFIKVERKET

TYP AV PLAN		JÄRNVÄGSPLAN	
TRAFIKVERKET		MORASTRAND - LOMSMYREN	
SKAPAD AV SWECO/SEALKH	GRANSKAD AV SWECO/SEASAH	ILLUSTRATIONSKARTA SKALA 1:1000	FÖRKL. A1 RITNINGSGRUPP/FÖRVALTNING
DATUM 2022-09-20		SAMRÅDSHANDLING ANLÄGGNINGSTYP ELEKTRIFIERING MÅNADSBÄTTNING	
PLANENS METER 218-500 - 219-000		BLAD 0006 0007	
SIDA 361		PROJEKT 173543-00-310-218_219	
2022-10-26 16:42:55		SESTOAST758	