

Den här ritning är Trafikverkets ansvar. Allt obehörigt byggande av annan bebyggelse enligt lag, bestämmelser eller trafikverket.

- TECKENFÖRKLARING**
- DATUM GRUNDKARTA: 2022-06  
 DATUM FASTIGHETS KARTOR: 2022-06  
 KOORDINATSYSTEM: SWEREF 99 15 00, RH2000
- NYA MARKANSPRÅK**
- + + - GRÄNS FÖR JÄRNVÄGSPLAN
  - GRÄNS FÖR VÄGOMRÅDE, GRÄNS FÖR JÄRNVÄGSMARK
  - AVGRÄNSNING MELLAN OLIKA TYPER AV MARKANSPRÅK
  - J NY JÄRNVÄGSMARK MED ÄGANDERÄTT
  - Js NY JÄRNVÄGSMARK MED SERVICUTSRÄTT
  - J,Vi/Js,Vi NY JÄRNVÄGSMARK MED ÄGANDERÄTT ALTERNATIVT SERVICUTSRÄTT OCH NYTT VÄGOMRÅDE MED INSKRÄNKT VÄGRÄTT
  - T TILLFÄLLIG NYTTJÄNDERÄTT GÄLLER FRÅN BYGGSTART TILL 2 MÅNADER EFTER SLUTBESIKTNING

- Js1 - SKYDDSPORTAL
- Js2 - TRÄDSÄKRING
- T1 - ANLÄGGNINGSARBETEN

**VERKSAMHETER/ÅTGÄRDER SOM UNDTAS FRÅN FÖRBUD ENLIGT MILJÖBALKEN**


Förbudet som avser verksamhet eller åtgärd inom generellt biotopsskyddsområde (7:11 2 st. Miljöbalken) gäller inte byggande av allmän väg/järnväg.

Förbudet mot åtgärder inom strandskyddsområde (7:15 Miljöbalken) gäller inte byggande av allmän väg/järnväg.

Skyldigheten att göra anmälan för samråd enligt 12:6 Miljöbalken gäller inte för de verksamheter och åtgärder som behövs för att bygga vägen/järnvägen och som fastställts och ingår i vägområde för allmän väg/järnvägsmark eller område för tillfällig nyttjanderätt.

- MARKERING ELLER AVGRÄNSNING AV STRANDSKYDD
- MARKERING ELLER AVGRÄNSNING AV GENERELLT BIOTOPSKYDD

- ÖVRIGA BETECKNINGAR PÅ PLANKARTAN**
- BEFINTLIGT TRAFIKVERKETS FASTIGHET FÖR JÄRNVÄGSÄNDAMÅL
- TRAKTGRÄNS
- FASTIGHETSGRÄNS
- FASTIGHETSBETECKNING
- VÄGMITT
- SPÅR
- KM21X+X00
- BÄCK, DIKE
- HÖJDKURVA, EKVIDISTANS 5 METER
- LEDNINGSRÄTT
- SERVITUT
- GEMENSAMHETSANLÄGGNING

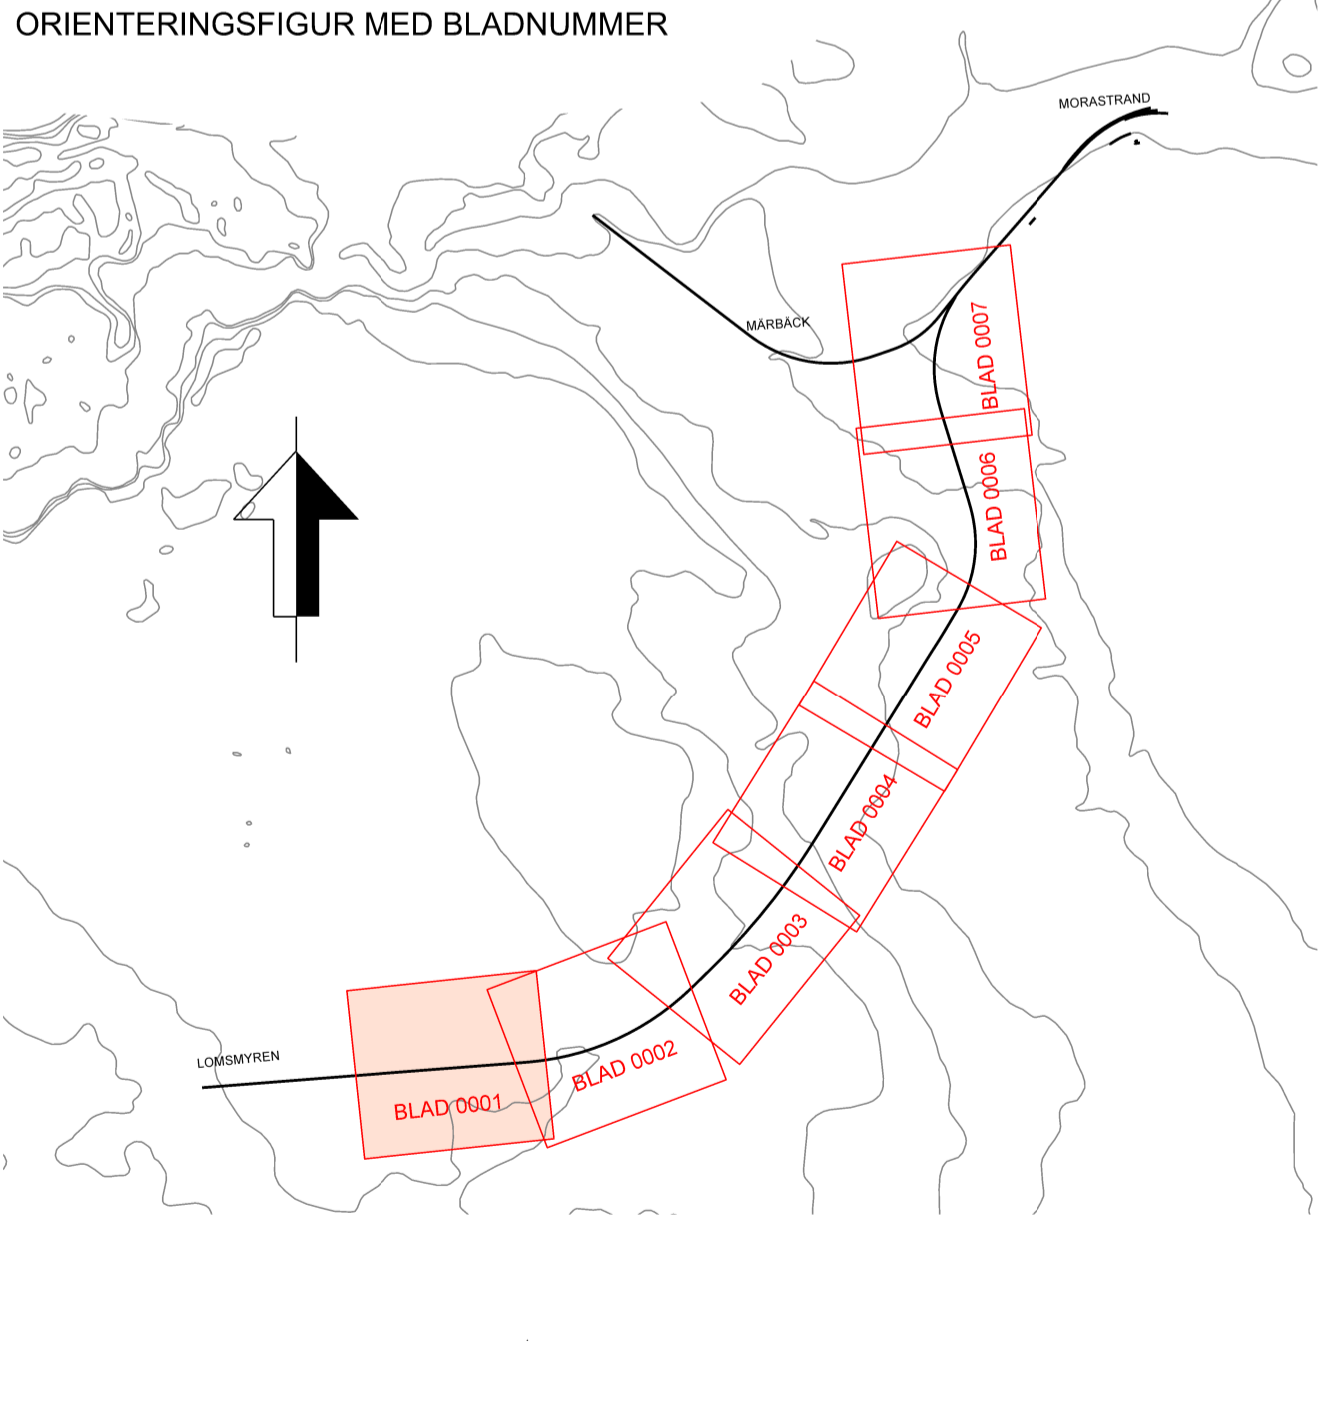

TYP AV PLAN		JÄRNVÄGSPLAN	
TRAFIKVERKET		MORASTRAND - LOMSMYREN	
SKAPAD AV SWECO/SEALKH		ELEKTRIFIERING	
GRANSKAD AV SWECO/SEASAH		MARKANSPRÅK	
FÖRORD AV SWECO/SELEER		PLANKARTA	
DATUM 2022-09-20		SKALA 1:1000	FÖRHÅLLNING A1
RITINGSNUMMER FÖRVALTNING		0001	0002
RITINGSNUMMER PROJEKT		173543-00-310-216_216	
BLAD		NÄSTA BLAD	
0001		0002	
RITINGSNUMMER		361	
ANLÄGGNINGSTYP		SAMRÅDSHANDLING	
VÄGOMRÅDE		216+200 - 216+500	
BLAD		0001	
ANDR		0002	