


- TECKENFÖRKLARING**
- DATUM GRUNDKARTA: 2022-06
 DATUM FASTIGHETSKARTA: 2022-06
 KOORDINATSYSTEM: SWEREF 99 15 00, RH2000
- NYA MARKANSPRÅK**
- + + - GRÄNS FÖR JÄRNVÄGSPLAN
 - - - - - GRÄNS FÖR VÄGOMRÅDE, GRÄNS FÖR JÄRNVÄGSMARK
 - — — — — AVGRÄNSNING MELLAN OLIKA TYPER AV MARKANSPRÅK
 - J NY JÄRNVÄGSMARK MED ÄGANDERÄTT
 - Js NY JÄRNVÄGSMARK MED SERVITUTSRÄTT
 - J,Vi/Js,Vi NY JÄRNVÄGSMARK MED ÄGANDERÄTT ALTERNATIVT SERVITUTSRÄTT OCH NYTT VÄGOMRÅDE MED INSKRÄNKT VÄGRÄTT
 - T TILLFÄLLIG NYTT JÄNDERÄTT GÄLLER FRÅN BYGGSTART TILL 2 MÅNADER EFTER SLUTBESIKTNING
- Js1 - SKYDDSPORTAL
 Js2 - TRÄDSÄKRING
 T1 - ANLÄGGNINGSARBETEN

VERKSAMHETER/ÅTGÄRDER SOM UNDANTAS FRÅN FÖRBUD ENLIGT MILJÖBALKEN


Förbuden som avser verksamhet eller åtgärd inom generellt biotopskyddsområde (7:11 2 st. Miljöbalken) gäller inte byggande av allmän väg/järnväg.
 Förbuden mot åtgärder inom strandskyddsområde (7:15 Miljöbalken) gäller inte byggande av allmän väg/järnväg.
 Skyldigheten att göra anmälan för samråd enligt 12:6 Miljöbalken gäller inte för de verksamheter och åtgärder som behövs för att bygga vägen/järnvägen och som fastställts och ingår i vägområde för allmän väg/järnvägsmark eller område för tillfällig nyttjanderätt.

MARKERING ELLER AVGRÄNSNING AV STRANDSKYDD
 MARKERING ELLER AVGRÄNSNING AV GENERELLT BIOTOPSKYDD

- ÖVRIGA BETECKNINGAR PÅ PLANKARTAN**
- BEFINTLIGT TRAFIKVERKETS FASTIGHET FÖR JÄRNVÄGSÄNDAMÅL
 TRAKTGRÄNS
 FASTIGHETSGRÄNS
 3:1 FASTIGHETSBETECKNING
 VÄGMITT
 SPÅR
 BÄCK, DIKE
 HÖJDKURVA, EKVIDISTANS 5 METER
- LEDNINGSRÄTT
 SERVICITUT
 GEMENSAMHETSANLÄGGNING

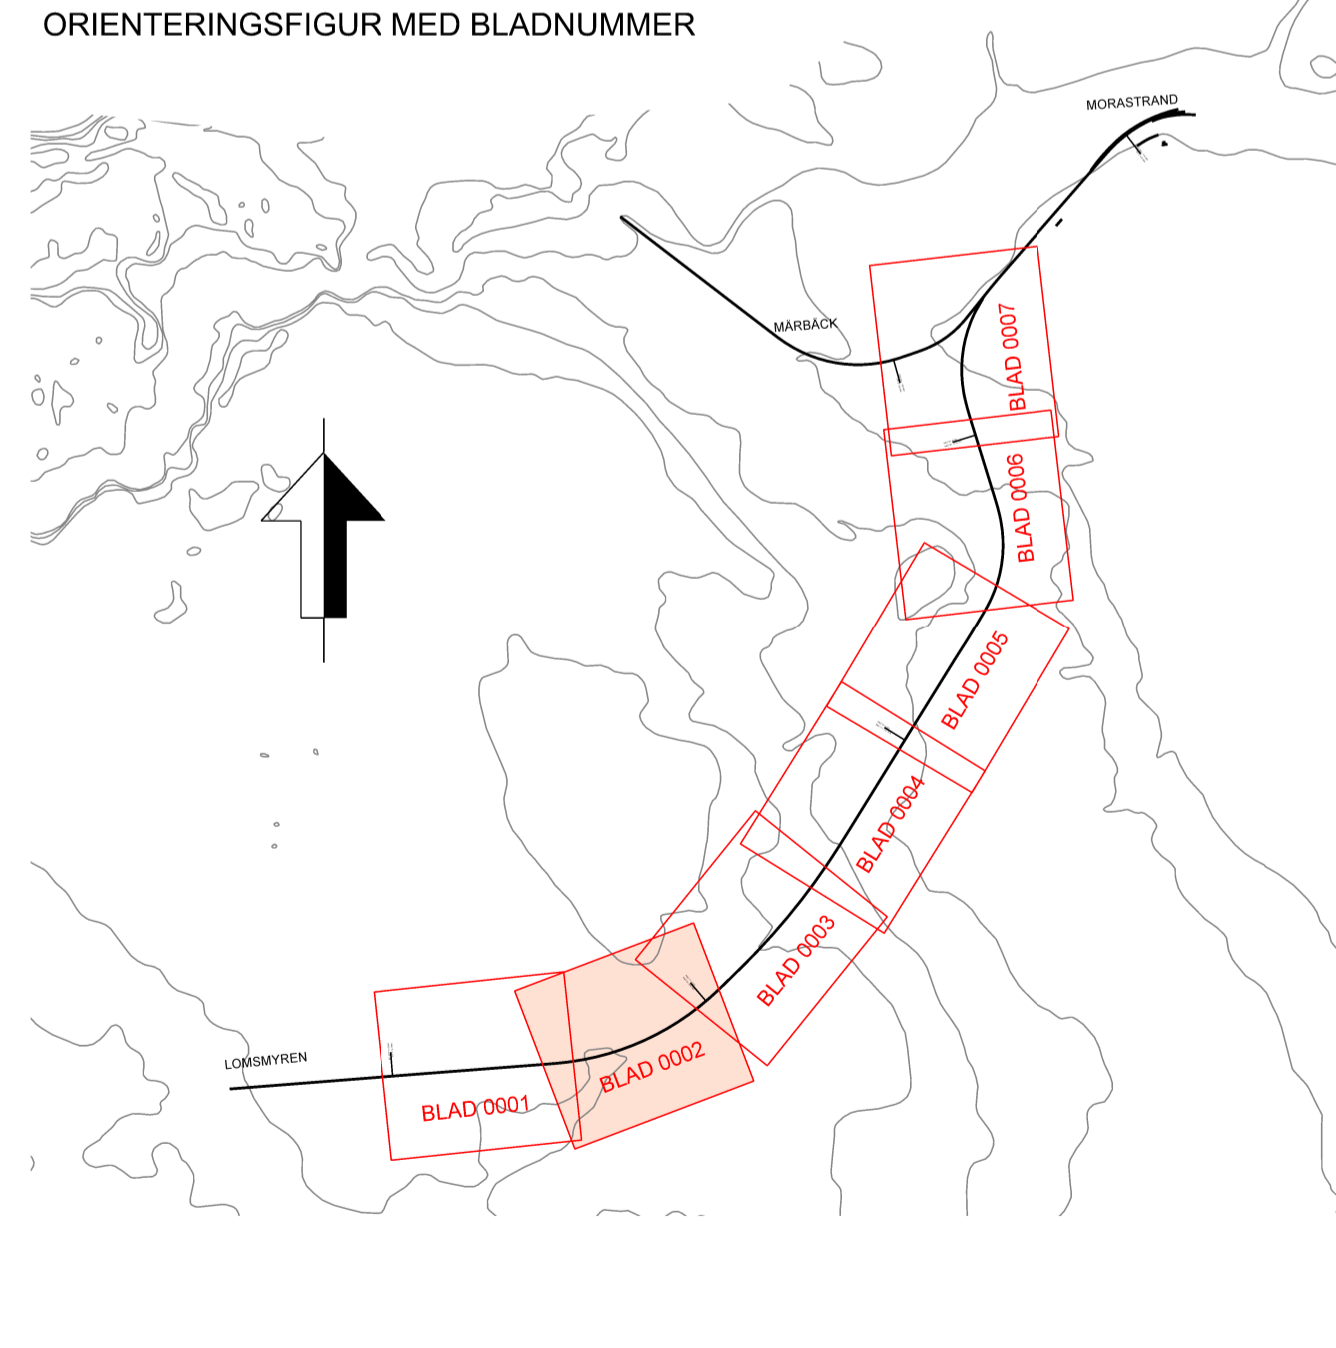

Den här ritningen är Trafikverkets ansvar. Alla obehöriga kopieringar eller utlåningar är förbjudna. Trafikverket ansvarar inte för fel i ritningen.

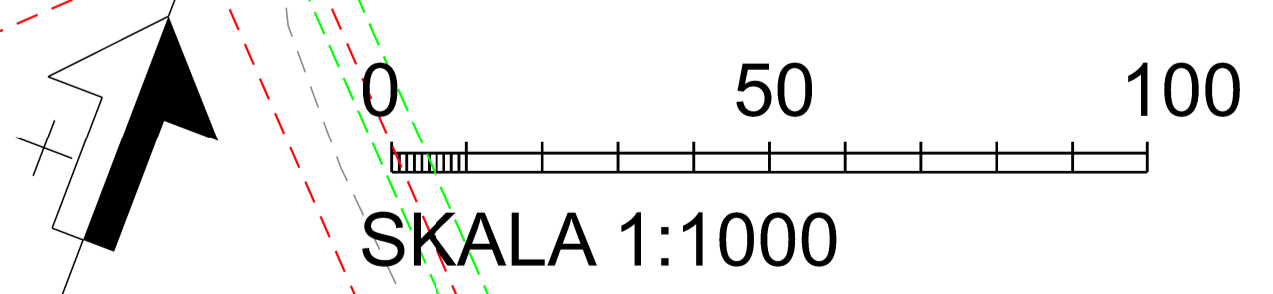

TYP AV PLAN		JÄRNVÄGSPLAN	
TRAFIKVERKET	MORASTRAND - LOMSMYREN	HANDELSSTYP	SAMRÅDSHANDLING
SKAPAD AV SWECO/SEALKH	ELEKTRIFIERING	ANLÄGGNINGSTYP	
GRANSKAD AV SWECO/SEASAH	MARKANSPRÅK	FAKTELINJER-METER	216+500 - 217+000
TEKNIKER AV SWECO/SELEER	PLANKARTA	BLAD	0002 0003
DATUM 2022-09-20	SKALA 1:1000	FÖRHÅLL	A1
		RITNINGSGRUPP FÖRVALTNING	
		SKALA	
		INSTRUMENT	
		ANDR	