

- TECKENFÖRKLARING**
- DATUM GRUNDKARTA: 2022-06
 DATUM FASTIGHETSKARTA: 2022-06
 KOORDINATSYSTEM: SWEREF 99 15 00, RH2000
- NYA MARKANSPRÅK**
- + + - GRÄNS FÖR JÄRNVÄGSPLAN
 - — — — GRÄNS FÖR VÄGOMRÅDE, GRÄNS FÖR JÄRNVÄGSMARK
 - — — — AVGRÄNSNING MELLAN OLIKA TYPER AV MARKANSPRÅK
 - J NY JÄRNVÄGSMARK MED ÄGANDERÄTT
 - Js NY JÄRNVÄGSMARK MED SERVITUTSRÄTT
 - J.Vi/Js.Vi NY JÄRNVÄGSMARK MED ÄGANDERÄTT ALTERNATIVT SERVITUTSRÄTT OCH NYTT VÄGOMRÅDE MED INSKRÄNKT VÄGRÄTT
 - T TILFÄLLIG NYTTJÄNDERÄTT GÄLLER FRÅN BYGGSTART TILL 2 MÅNADER EFTER SLUTBESIKTNING

- Js1 - SKYDDSPORTAL
- Js2 - TRÄDSÄKRING
- T1 - ANLÄGGNINGSARBETEN

VERKSAMHETER/ÅTGÄRDER SOM UNDTAS FRÅN FORBJUD ENLIGT MILJÖBALKEN



Förbuden som avser verksamhet eller åtgärd inom generellt biotopsskyddsområde (7:11 2 st. Miljöbalken) gäller inte byggande av allmän väg/järnväg.

Förbuden mot åtgärder inom strandskyddsområde (7:15 Miljöbalken) gäller inte byggande av allmän väg/järnväg.

Skyldigheten att göra anmälan för samråd enligt 12:6 Miljöbalken gäller inte för de verksamheter och åtgärder som behövs för att bygga vägen/järnvägen och som fastställts och ingår i vägområde för allmän väg/järnvägsmark eller område för tillfällig nyttjanderätt.

- MARKERING ELLER AVGRÄNSNING AV STRANDSKYDD
- MARKERING ELLER AVGRÄNSNING AV GENERELLT BIOTOPSKYDD

- ÖVRIGA BETECKNINGAR PÅ PLANKARTAN**
- BEFINTLIG TRAFIKVERKETS FASTIGHET FÖR JÄRNVÄGSÄNDAMÅL
 - TRAKTGRÄNS
 - FASTIGHETSGRÄNS
 - FASTIGHETSBETECKNING
 - VÄGMITT
 - SPÅR
 - BÄCK, DIKE
 - HÖJDKURVA, EKVIDISTANS 5 METER
 - LEDNINGSRÄTT 2062-1075.1
 - SERVITUT 20-HEJ-204.3.1
 - GA-ANLÄGGNING 2062-STRANDEH-GA.11
 - LEDNINGSRÄTT
 - SERVITUT
 - GEMENSAMHETSANLÄGGNING

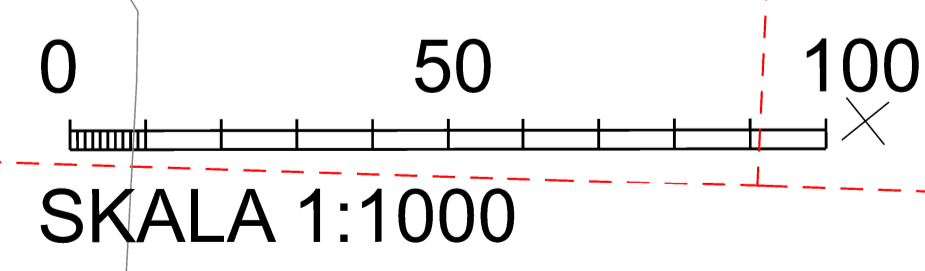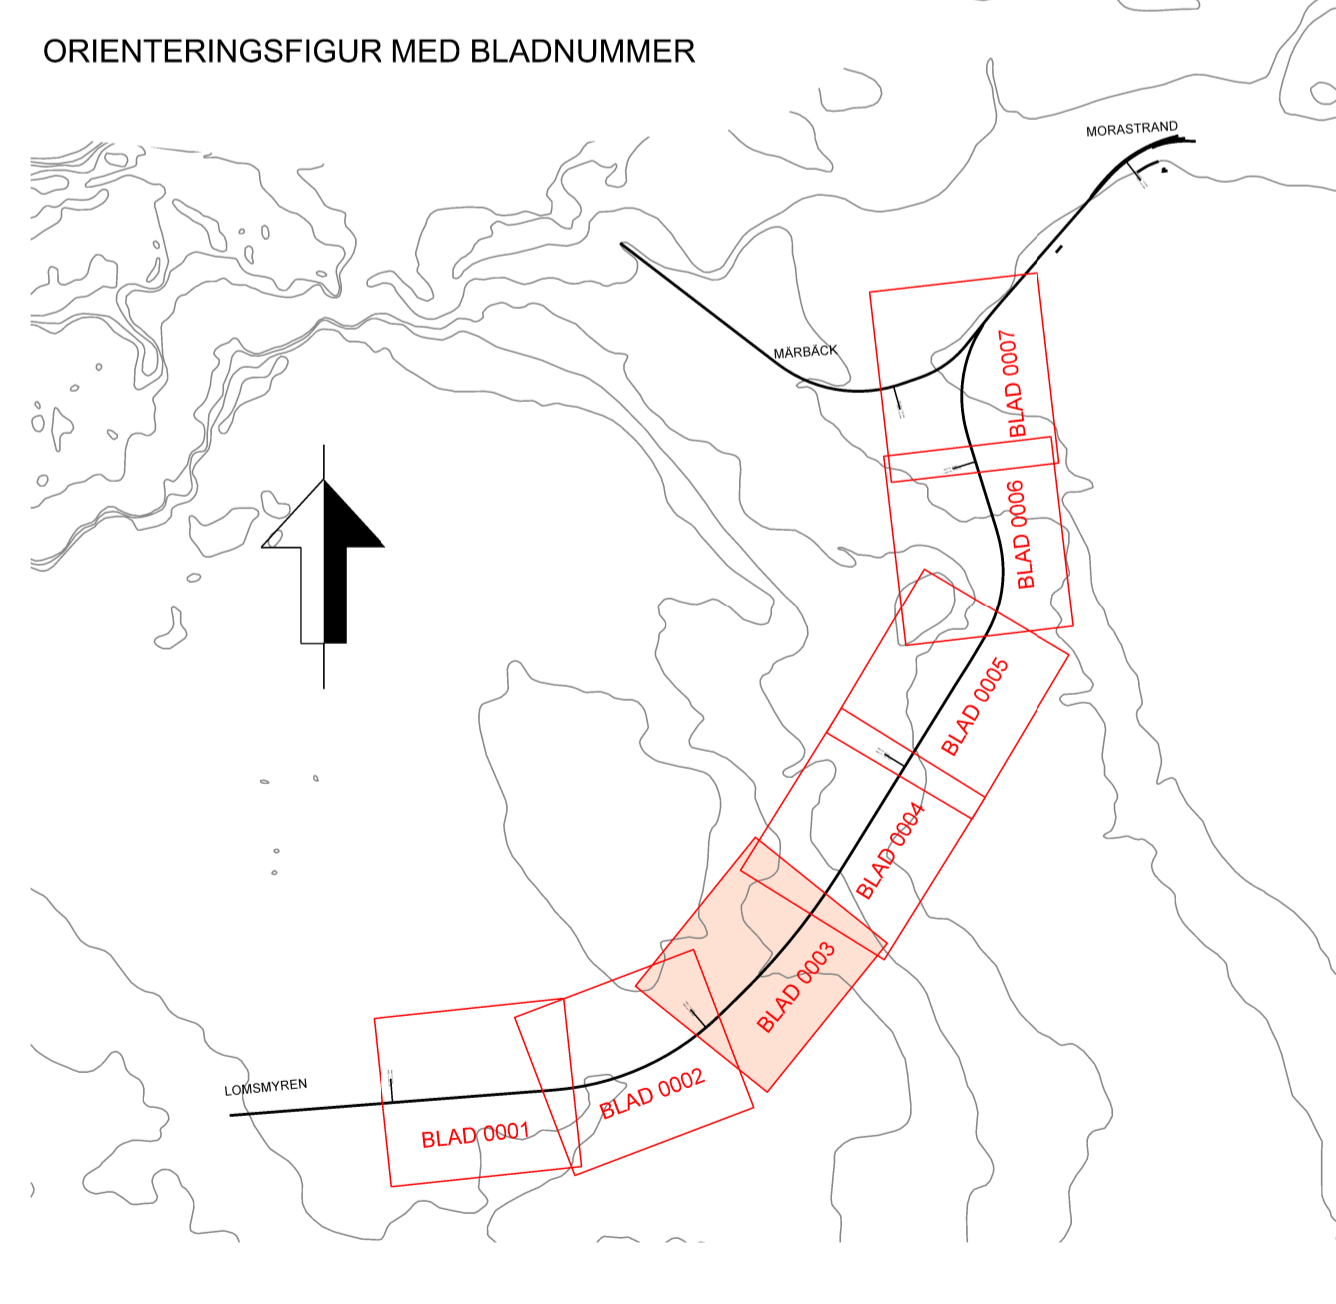

Den här ritning är Trafikverkets ansvar. Allt obehörigt begäran om rättslig beaktning enligt lag om Trafikverket.

TYP AV PLAN		JÄRNVÄGSPLAN	
TRAFIKVERKET	MORASTRAND - LÖMSMYREN	MARKNINGSSTYP	SAMRÅDSHANDLING
SKAPAD AV SWECO/SEALKH	ELEKTRIFIERING	ANLÄGGNINGSTYP	
GRANSKAD AV SWECO/SEASAH	MARKANSPRÅK	PLÅNOMETER	217-000 - 217-500
TECKENAV SWECO/SELEER	PLANKARTA	BANLÖP	361
DATUM 2022-09-20	SKALA 1:1000	BLAD	0003
FÖRHÅLL	ANLÄGGNING	NÄSTA BLAD	0004
ANLÄGGNING	ANLÄGGNING	ANDR	