

- TECKENFÖRKLARING**
- DATUM GRUNDKARTA: 2022-06
 DATUM FASTIGHETSKARTA: 2022-06
 KOORDINATSYSTEM: SWEREF 99 15 00, RH2000
- NYA MARKANSPRÅK**
- + + - GRÄNS FÖR JÄRNVÄGSPLAN
 - GRÄNS FÖR VÄGOMRÅDE, GRÄNS FÖR JÄRNVÄGSMARK
 - AVGRÄNSNING MELLAN OLIKA TYPER AV MARKANSPRÅK
 - J NY JÄRNVÄGSMARK MED ÄGANDERÄTT
 - Js NY JÄRNVÄGSMARK MED SERVITUTSRÄTT
 - J,Vi/Js,Vi NY JÄRNVÄGSMARK MED ÄGANDERÄTT ALTERNATIVT SERVITUTSRÄTT OCH NYTT VÄGOMRÅDE MED INSKRÄNKT VÄGRÄTT
 - T TILLFÄLLIG NYTT JÄNDERÄTT GÄLLER FRÅN BYGGSTART TILL 2 MÅNADER EFTER SLUTBESIKTNING

- Js1 - SKYDDSPORTAL
 Js2 - TRÄDSÄKRING
 T1 - ANLÄGGNINGSARBETEN


VERKSAMHETER/ÅTGÄRDER SOM UNDTAS FRÅN FÖRBUD ENLIGT MILJÖBALKEN

Förbuden som avser verksamhet eller åtgärd inom generellt biotopsskyddsområde 17:11 2 st. Miljöbalken gäller inte byggande av allmän väg/järnväg.
 Förbuden mot åtgärder inom strandskyddsområde 17:15 Miljöbalken gäller inte byggande av allmän väg/järnväg.
 Skyldigheten att göra anmälan för samråd enligt 12:6 Miljöbalken gäller inte för de verksamheter och åtgärder som behövs för att bygga vägen/järnvägen och som fastställts och ingår i vägområde för allmän väg/järnvägsmark eller område för tillfällig nyttjanderätt.


- MARKERING ELLER AVGRÄNSNING AV STRANDSKYDD

- MARKERING ELLER AVGRÄNSNING AV GENERELLT BIOTOPSKYDD

- ÖVRIGA BETECKNINGAR PÅ PLANKARTAN**
- BEFINTLIG TRAFIKVERKETS FASTIGHET FÖR JÄRNVÄGSÄNDAMÅL
 TRAKTGRÄNS
 FASTIGHETSGRÄNS
 3:1 FASTIGHETSBEDECKNING
 VÄGMITT
 SPÅR
 KM21X+X00
 BÄCK, DIKE
 HÖJDKURVA, EKVIDISTANS 5 METER
- LEDNINGSRÄTT 2062-1075.1
 SERVITUT 20-102-204-3.1
 GA-ANLÄGGNING 2062-STRANDEN-GA.11
- LEDNINGSRÄTT
 SERVITUT
 GEMENSAMHETSANLÄGGNING

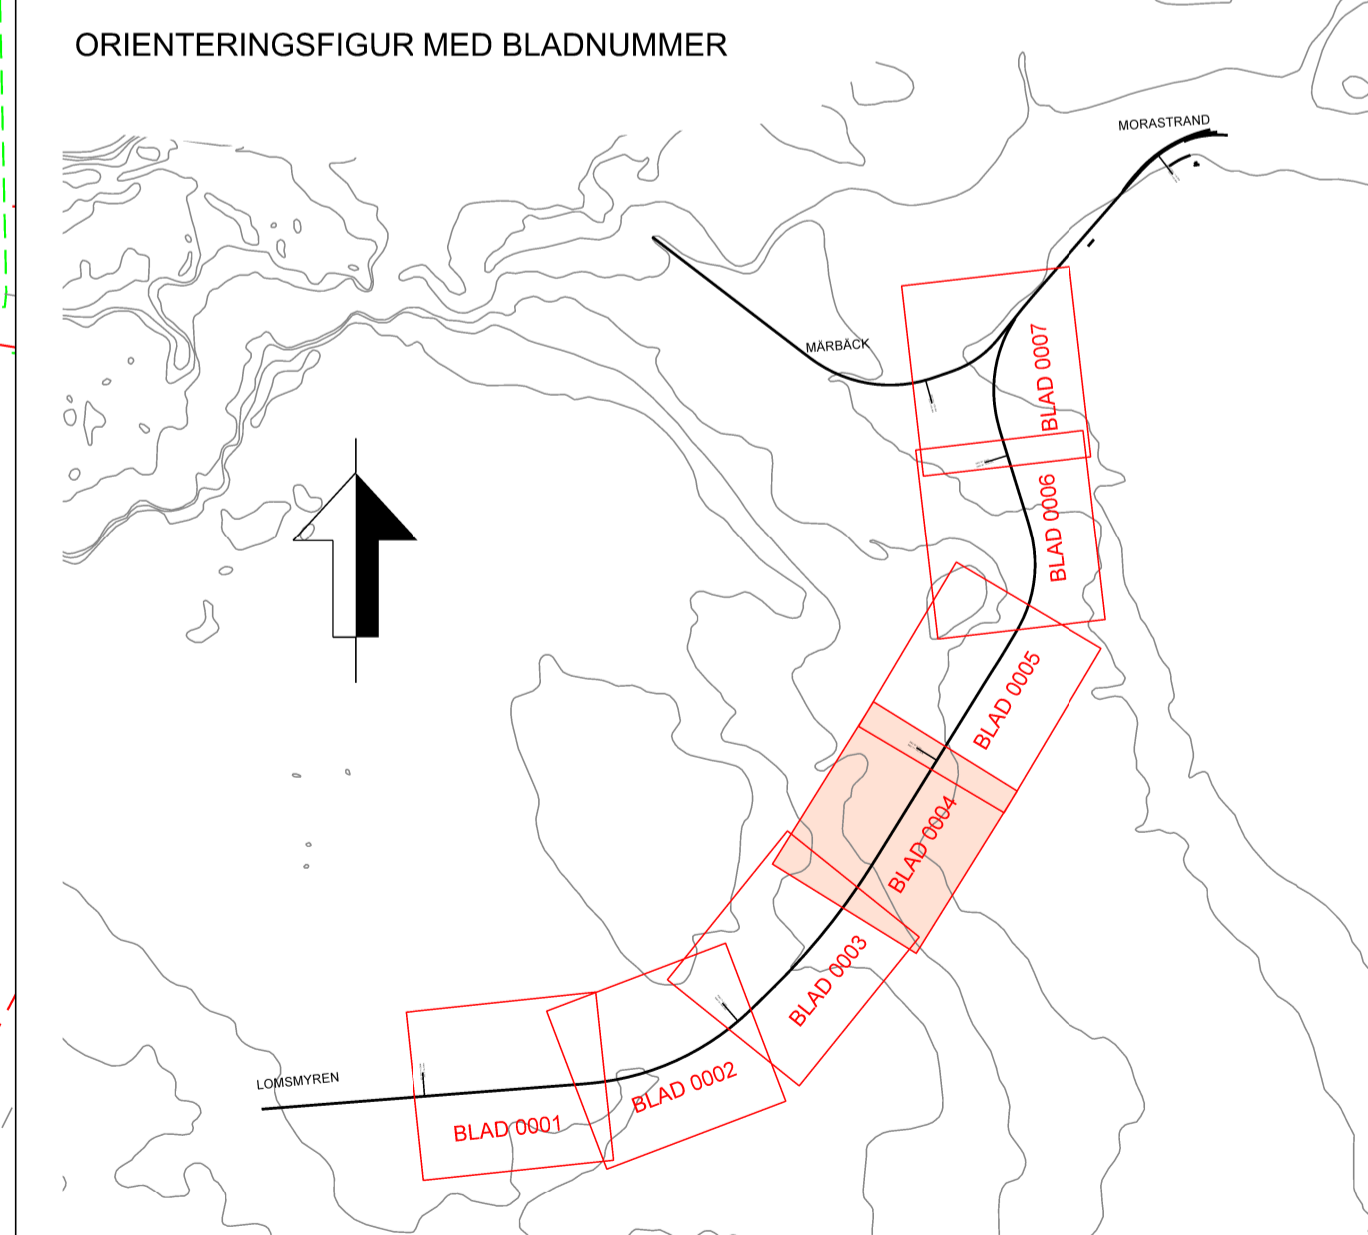

Den här ritning är Trafikverkets egendom. ALLT obehörigt begagnande av ritningen beivras enligt lag. TRAFIKVERKET

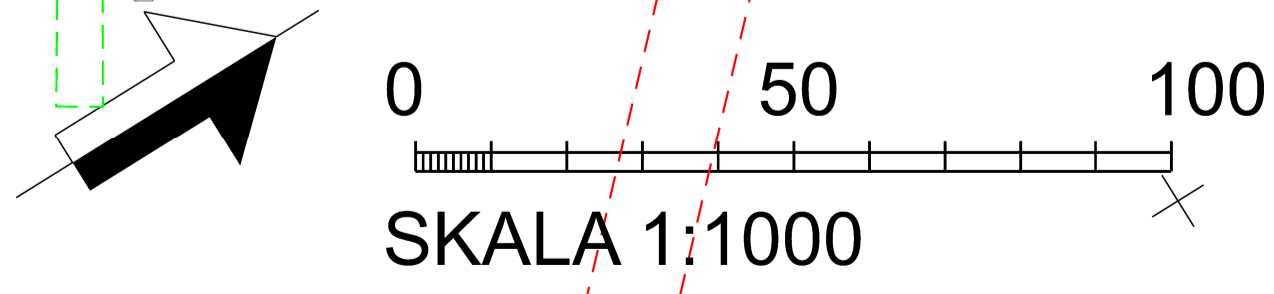

TYP AV PLAN		JÄRNVÄGSPLAN	
TRAFIKVERKET		MORASTRAND - LOMSMYREN	
SKAPAD AV SWECO/SEALKH	GRANSKAD AV SWECO/SEASAH	PLANKARTA	ANLÄGGNINGSTYP SAMRÅDSHANDLING
DATEM 2022-09-20	SKALA 1:1000	FÖRHÅLL A1	RITNINGSGRUPP FÖRVALTNING
RITNINGSGRUPP PROJEKT 17354-3-00-310-217_218		BLAD 0004	NÄSTA BLAD 0005
E:\vets_working\111593\326203_9\17354-3-00-310-217_218_0004.dgn		2022-10-06 13:42:48	