

- TECKENFÖRKLARING**
- DATUM GRUNDKARTA: 2022-06
 DATUM FASTIGHETSKARTA: 2022-06
 KOORDINATSYSTEM: SWEREF 99 15 00, RH2000
- NYA MARKANSPRÅK**
- + + - GRÄNS FÖR JÄRNVÄGSPLAN
 - — — — GRÄNS FÖR VÄGOMRÅDE, GRÄNS FÖR JÄRNVÄGSMARK
 - — — — AVGRÄNSNING MELLAN OLIKA TYPER AV MARKANSPRÅK
 - J** NY JÄRNVÄGSMARK MED ÄGANDERÄTT
 - Js** NY JÄRNVÄGSMARK MED SERVITUTSRÄTT
 - J.Vi/Js.Vi** NY JÄRNVÄGSMARK MED ÄGANDERÄTT ALTERNATIVT SERVITUTSRÄTT OCH NYTT VÄGOMRÅDE MED INSKRÄNKTT VÄGRÄTT
 - T** TILLFÄLLIG NYTT JÄNDERÄTT GÄLLER FRÅN BYGGSTART TILL 2 MÅNADER EFTER SLUTBESIKTNING



- Js1 - SKYDDSPORTAL
- Js2 - TRÄDSÄKRING
- T1 - ANLÄGGNINGSARBETEN

VERKSAMHETER/ÅTGÄRDER SOM UNDRANTAS FRÅN FÖRBUD ENLIGT MILJÖBALKEN

Förbuden som avser verksamhet eller åtgärd inom generellt biotopsskyddsområde (7:11 2 st. Miljöbalken) gäller inte byggande av allmän väg/järnväg.
 Förbuden mot åtgärder inom strandskyddsområde (7:15 Miljöbalken) gäller inte byggande av allmän väg/järnväg.
 Skyldigheten att göra anmälan för samråd enligt 12:6 Miljöbalken gäller inte för de verksamheter och åtgärder som behövs för att bygga vägen/järnvägen och som fastställts och ingår i vägområde för allmän väg/järnvägsmark eller område för tillfällig nyttjanderätt.

- MARKERING ELLER AVGRÄNSNING AV STRANDSKYDD**
- MARKERING ELLER AVGRÄNSNING AV GENERELLT BIOTOPSKYDD**

- ÖVRIGA BETECKNINGAR PÅ PLANKARTAN**
- BEFINTLIG TRAFIKVERKETS FASTIGHET FÖR JÄRNVÄGSÄNDAMÅL
 - TRAKTGRÄNS
 - FASTIGHETSGRÄNS
 - FASTIGHETSBETECKNING
 - VÄGMITT
 - SPÅR
 - BÄCK, OKE
 - HÖJKURVA, EKVIDISTANS 5 METER
 - LEDNINGSRÄTT
 - SERVITUT
 - GEMENSAMHETSANLÄGGNING

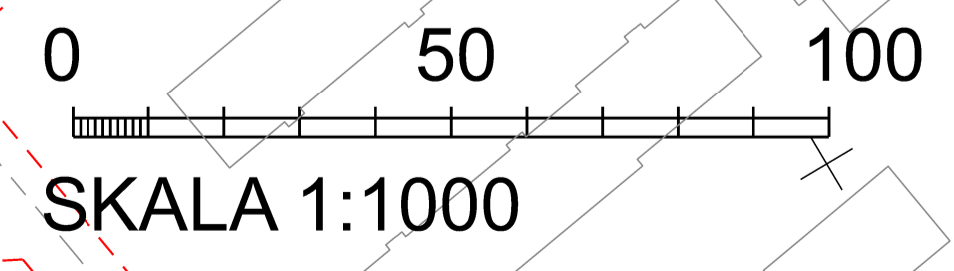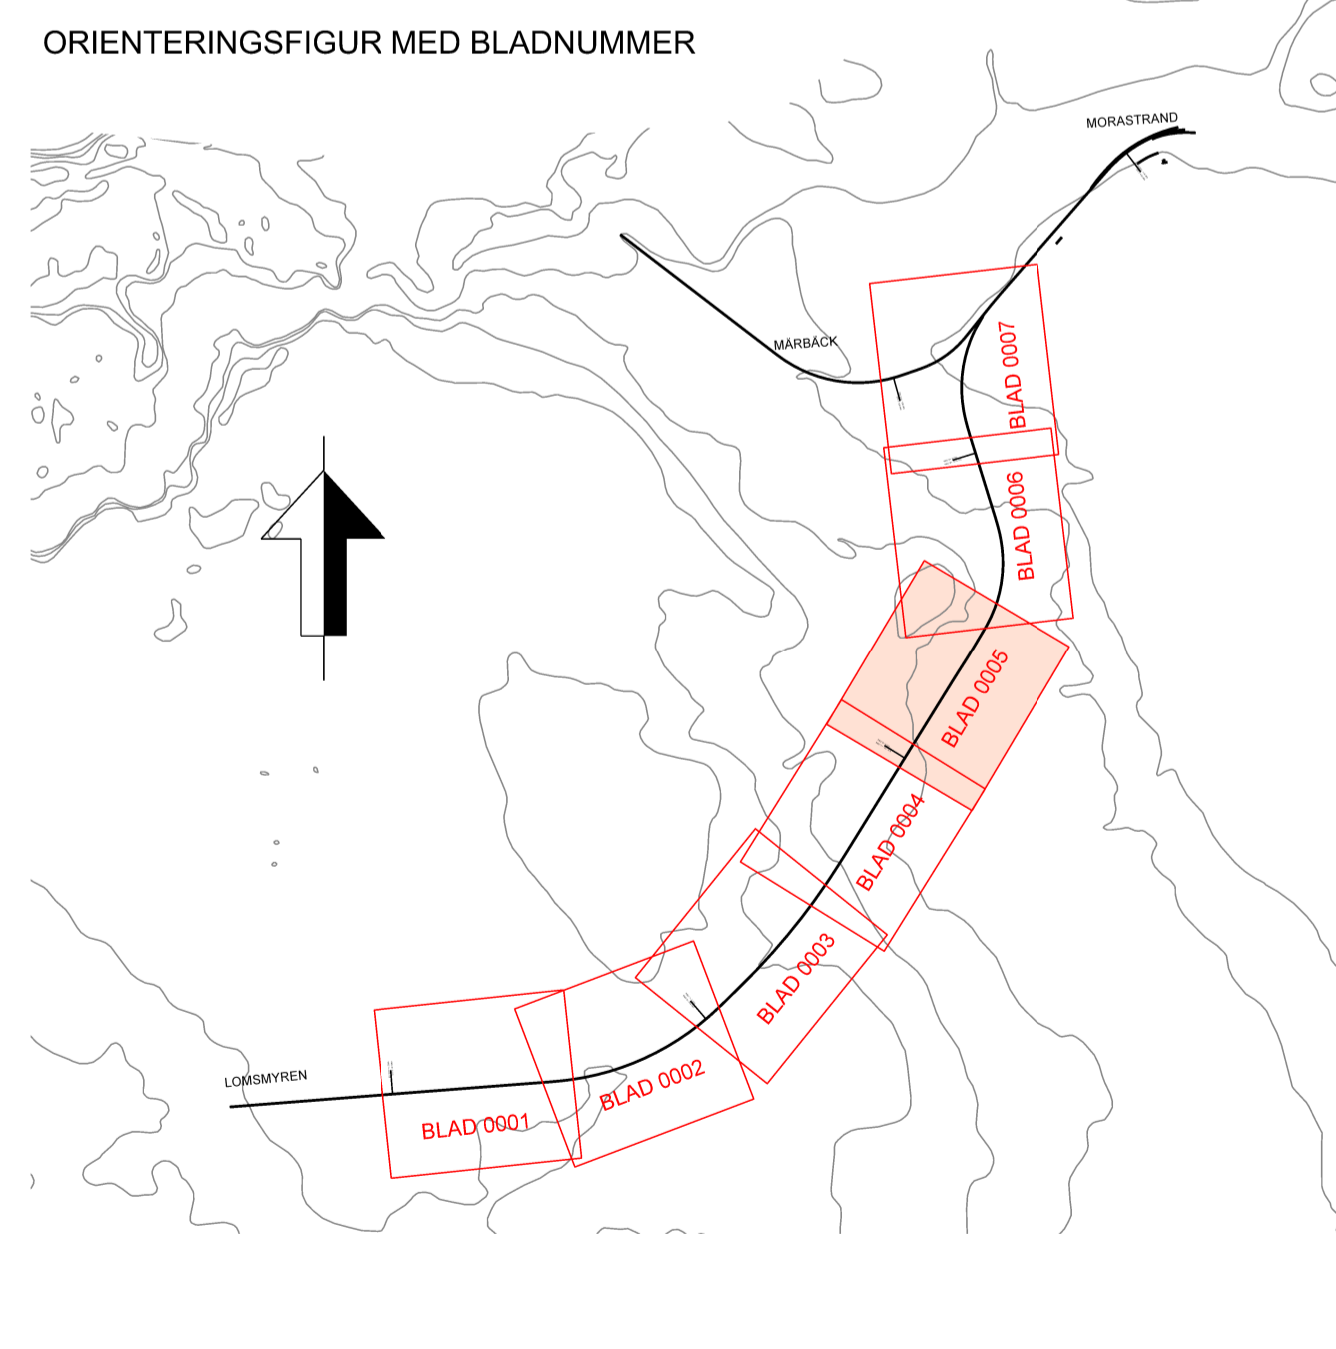

Den här ritningen är Trafikverkets ansvar. Alla obehöriga bebyggelser eller annan verksamhet enligt lag, ska avlägsnas eller byggas om till Trafikverkets förfordring.

TYP AV PLAN		JÄRNVÄGSPLAN	
TRAFIKVERKET		MORASTRAND - LOMSMYREN	
SKAPAD AV SWECO/SEALKH		ELEKTRIFIERING	
GRANSKAD AV SWECO/SEASAH		MARKANSPRÅK	
FÖRORDNAD AV SWECO/SELEER		PLANKARTA	
DATUM 2022-09-20	SKALA 1:1000	FÖRHÅLL A1	RITNINGSGRUPP FÖRVALTNING
HÄNDELSETYP SAMRÅDSHANDLING		ANLÄGGNINGSTYP	
PÅLÖPTE METER 218+000 - 218+500		BAND 361	
RITNINGSGRUPP PROJEKT 173543-00-310-218_218		RITNINGSGRUPP	
BLAD 0005		NÄSTA BLAD 0006	
ANDR.		ANDR.	