

- TECKENFÖRKLARING**
- DATUM GRUNDKARTA: 2022-06
 DATUM FASTIGHETSKARTA: 2022-06
 KOORDINATSYSTEM: SWEREF 99 15 00, RH2000
- NYA MARKANSPRÅK**
- + +--- GRÄNS FÖR JÄRNVÄGSPLAN
 - + +--- GRÄNS FÖR VÄGOMRÅDE, GRÄNS FÖR JÄRNVÄGSMARK
 - + +--- AVGRÄNSNING MELLAN OLIKA TYPER AV MARKANSPRÅK
 - J** NY JÄRNVÄGSMARK MED ÄGANDERÄTT
 - Js** NY JÄRNVÄGSMARK MED SERVITUTSRÄTT
 - J.Vi/Js.Vi** NY JÄRNVÄGSMARK MED ÄGANDERÄTT ALTERNATIVT SERVITUTSRÄTT OCH NYTT VÄGOMRÅDE MED INSKRÄNKT VÄGRÄTT
 - T** TILFÄLLIG NYTT JÄNDERÄTT GÄLLER FRÅN BYGGSTART TILL 2 MÅNADER EFTER SLUTBESIKTNING


Js1 - SKYDDSPORTAL
 Js2 - TRÄDSÄKRING
 T1 - ANLÄGGNINGSARBETEN

VERKSAMHETER/ÅTGÄRDER SOM UNDANTAS FRÅN FÖRBUD ENLIGT MILJÖBALKEN


Förbuden som avser verksamhet eller åtgärd inom generellt biotopsskyddsområde (7:11 2 st. Miljöbalken) gäller inte byggande av allmän väg/järnväg.
 Förbuden mot åtgärder inom strandskyddsområde (7:15 Miljöbalken) gäller inte byggande av allmän väg/järnväg.
 Skyldigheten att göra anmälan för samråd enligt 12:6 Miljöbalken gäller inte för de verksamheter och åtgärder som behövs för att bygga vägen/järnvägen och som fastställts och ingår i vägområde för allmän väg/järnvägsmark eller område för tillfällig nyttjanderätt.

MARKERING ELLER AVGRÄNSNING AV STRANDSKYDD
 MARKERING ELLER AVGRÄNSNING AV GENERELLT BIOTOPSKYDD

- ÖVRIGA BETECKNINGAR PÅ PLANKARTAN**
- BEFINTLIGT TRAFIKVERKETS FASTIGHET FÖR JÄRNVÄGSÄNDAMÅL
 - TRAKTGRÄNS
 - FASTIGHETSGRÄNS
 - FASTIGHETS BETECKNING
 - VÄGMITT
 - SPÅR
 - BÄCK, DIKE
 - HÖJDKURVA, EKVIDISTANS 5 METER
 - LEDNINGSRÄTT
 - SERVITUT
 - GÅ-ANLÄGGNING
 - GEMENSAMHETSANLÄGGNING

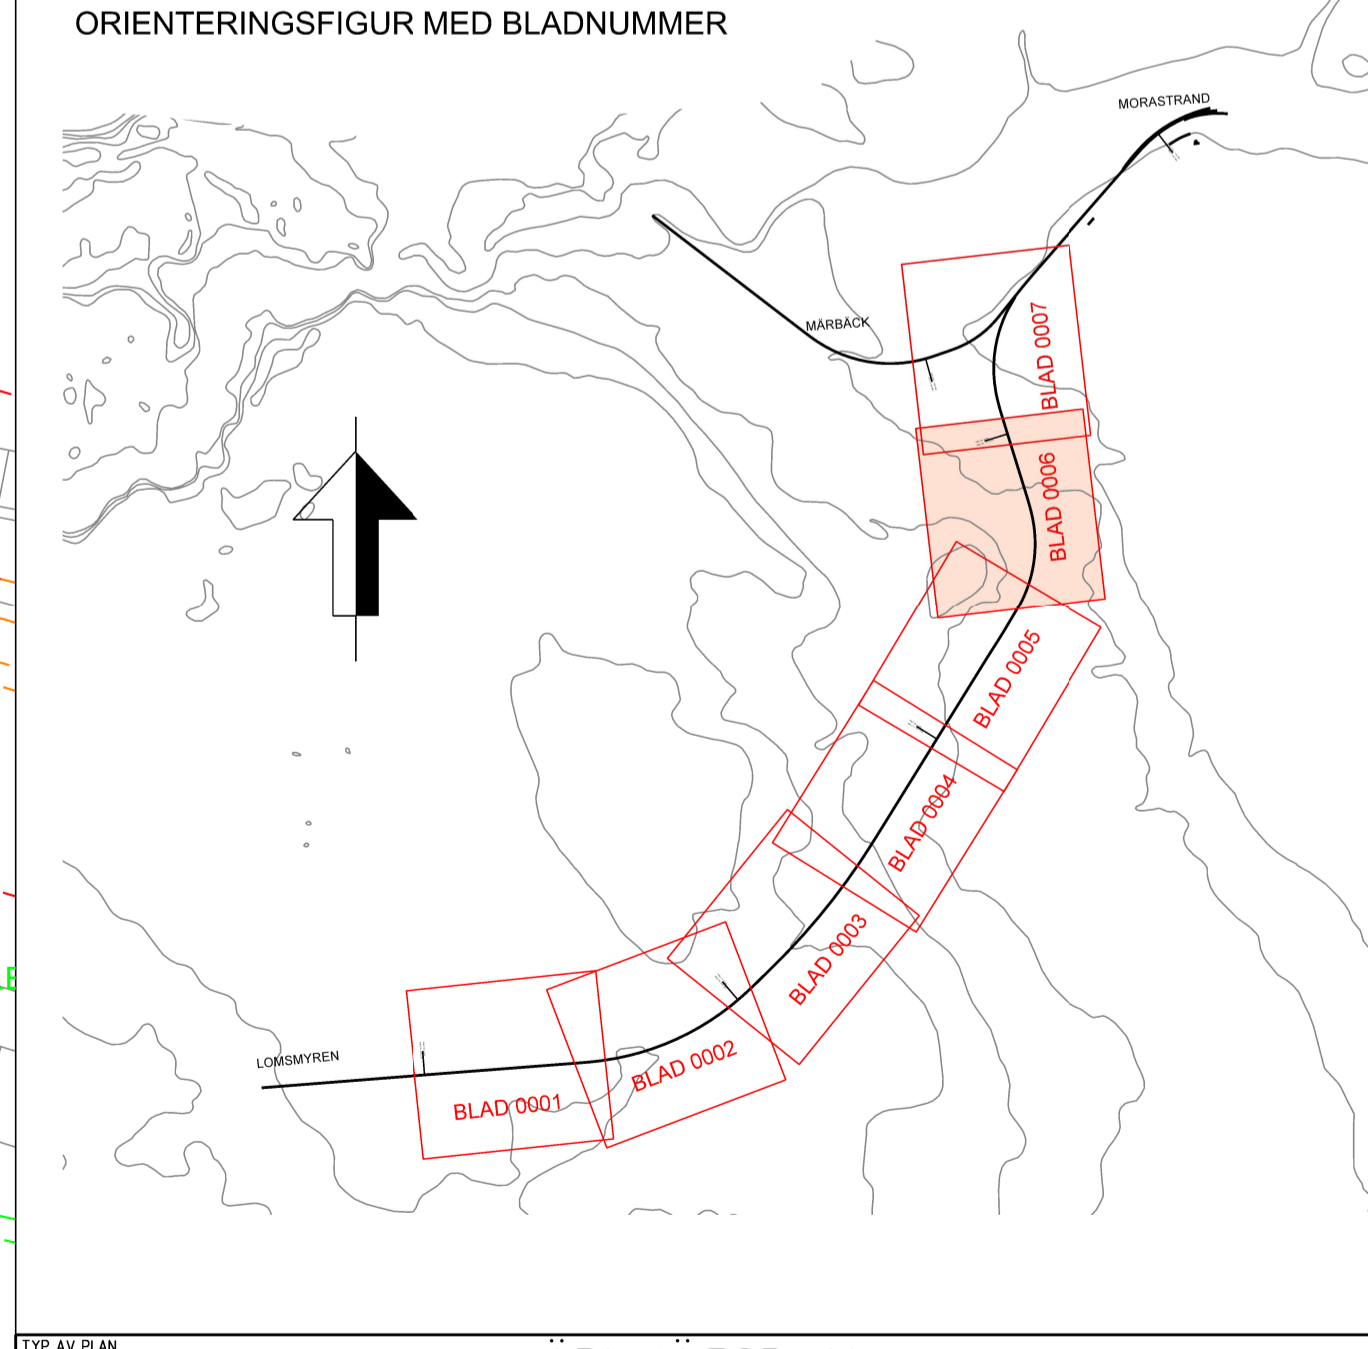

Den här ritning är Trafikverkets ansvar. Allt obehörigt begagnande av ritningen beivras enligt Trafikverkets TRAFIKVERKET

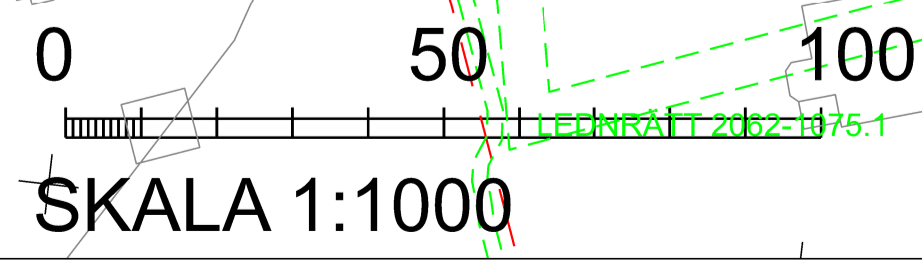

TYP AV PLAN		JÄRNVÄGSPLAN	
TRAFIKVERKET		MORASTRAND - LÖMSMYREN	
SKAPAD AV SWECO/SEALKH	GRANSKAD AV SWECO/SEASAH	PLANKARTA	DATEM 2022-09-20
ELEKTRIFIERING MARKANSPRÅK		SKALA 1:1000	FÖRHÅLL 1:1
SAMRÅDSSHANDLING ANLÄGGNINGSTYP		RIKSNUMMER PROJEKT 17354-3-00-310-218_219	BLAD 0006
PÅLÖPTE METER 218+500 - 219+000		BLAD 0007	ANDR.
BANGÅ 361		2022-10-06 13:42:39	