




VÄLLUV
1:1

KONNEKTION 07
KONNEKTION 49

1:1>2

1:1>4

1:2

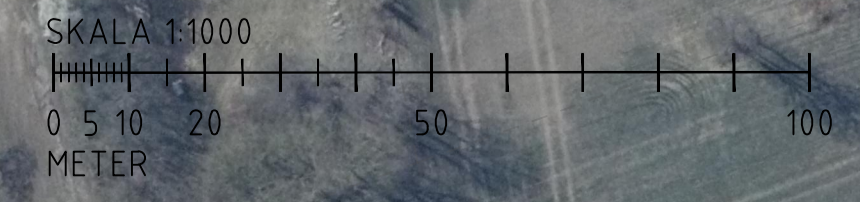

TECKENFÖRKLARING
MARKANSPRÅK OCH ADMINISTRATIVA GRÄNSER


- GRÄNS FÖR VAGOMRÅDE
- AVGRÄNSNING MELLAN OLIKA TYPER AV MARKANSPRÅK
- TRAKTGRÄNS
- FASTIGHETSGRÄNS
- GRÄNS FÖR DETALJPLAN

BEFINTLIGT

- SIDORÄCKE
- MITTRÄCKE
- STÅNGSEL

ÖVRIGT

- LÄNGDMÄTNING MED HÖJDSÄTTNING
- BELÄGGNINGSKANT
- SLÄNT
- NY ASFALTSBELÄGGNING
- FAUNASTÅNGSEL
- MITTRÄCKE H1
- SIDORÄCKE H1
- SIDORÄCKE H2
- SIDORÄCKE H2
- BLÅNDSKYDDSSKÄRM
- DRÄNERINGSLEDNING
- DAGVATTENLEDNING
- RIVNING AV VILTSTÅNGSEL
- RIVNING AV ÖVRIGT STÅNGSEL
- UTHOPP ÖVER L-STÖD
- FÖRESLAGEN GRIND
- DAGVATTENBRUNN MED KUPOLSIL TRUMMA
- SEKTIONSPILAR

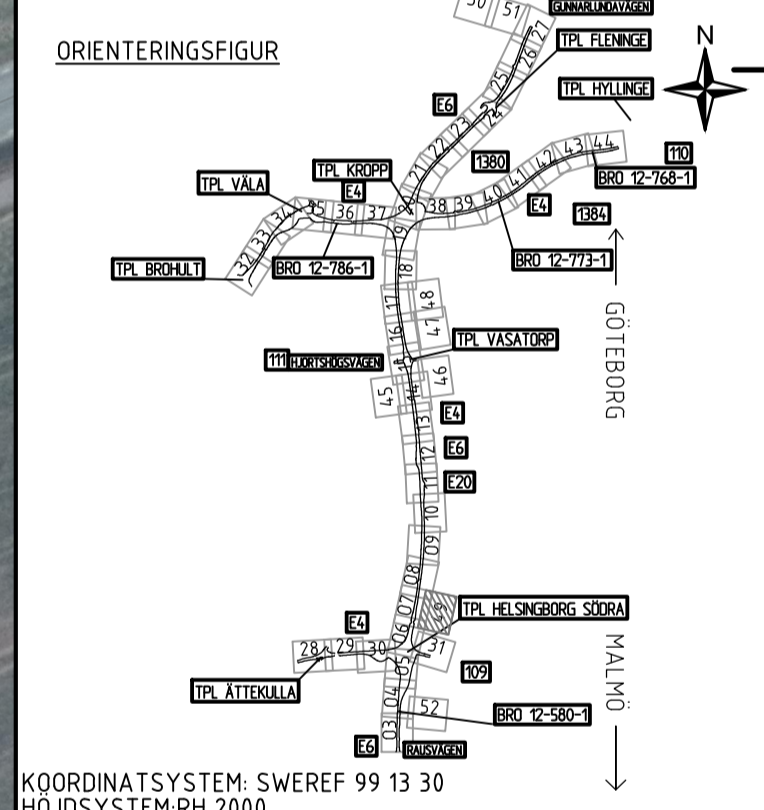

VÄGPLAN

GRANSKNINGSSTATUS / SYFTE

HANDLINGSTYP

DATUM: 2026-01-30 | LEVERANS / ÄNDRINGS-PM

OBJEKT: E4/E6 HELSINGBORG TRAFIKSÄKERHETS- & MILJÖÅTGÄRD

DELOMRÅDE / BANDEL: 1 - E6 ÖRBY - VASATORP

ANLÄGGNINGSDEL: 00 - GEMENSAMT

OBJEKTNUMMER / KM: 168923 | KONSTRUKTIONNUMMER

BESTÄLLARE: TRAFIKVERKET | LEVERANTÖR: WSP

SKAPAD AV: M. LARSSON | UPPDRAGSNUMMER: 10365533

GOCKÄND AV: E. DELVÉUS | AVDELNING

RITNINGSTYP: PLAN

TEKNIKOMRÅDE / INNEHÅLL: VÄGUTFORMNING OCH TRAFIK

BESKRIVNING: ILLUSTRATIONSKARTA

SKALA: 1:1000 | FORMAT: A1 | FÖRVALTNINGSNUMMER

RITNINGSDATUM: 100T0549 | BLAD: | NÄSTA BLAD: | BET: |

F:\R\10365533\100T0549\Grunder\Grunder\Grunder\100T0549.dwg PLOT TAD: 2026-01-30 10:33:31 AV ANVÄNDARE: 3679331