



TECKENFÖRKLARING

MARKANSPRÅK OCH ADMINISTRATIVA GRÄNSER


- GRÄNS FÖR VÄGOMRÅDE
- AVGRÄNSNING MELLAN OLIKA TYPER AV MARKANSPRÅK
- TRAKTGRÄNS
- FASTIGHETSGRÄNS
- GRÄNS FÖR DETALJPLAN

BEFINTLIGT

- SIDORÄCKE
- MITTRÄCKE
- STANGSEL

ÖVRIGT

- LÄNGDMÄTNING MED HÖJDSÄTTNING
- BELÄGNINGSKANT
- SLÄNT
- NY ASFALTSBELÄGNING
- FAUNASTANGSEL
- MITTRÄCKE H1
- SIDORÄCKE H1
- SIDORÄCKE H2
- BLÅNSKYDDSSKÄRM
- DRÄNERINGSLEDNING
- DAGVATTENLEDNING
- RIVNING AV VILTSTANGSEL
- RIVNING AV ÖVRIGT STANGSEL
- UTHOPP ÖVER L-STÖD
- FÖRESLAGEN GRIND
- DAGVATTENBRUNN MED KUPOLSIL TRUMMA
- SEKTIONSPILAR

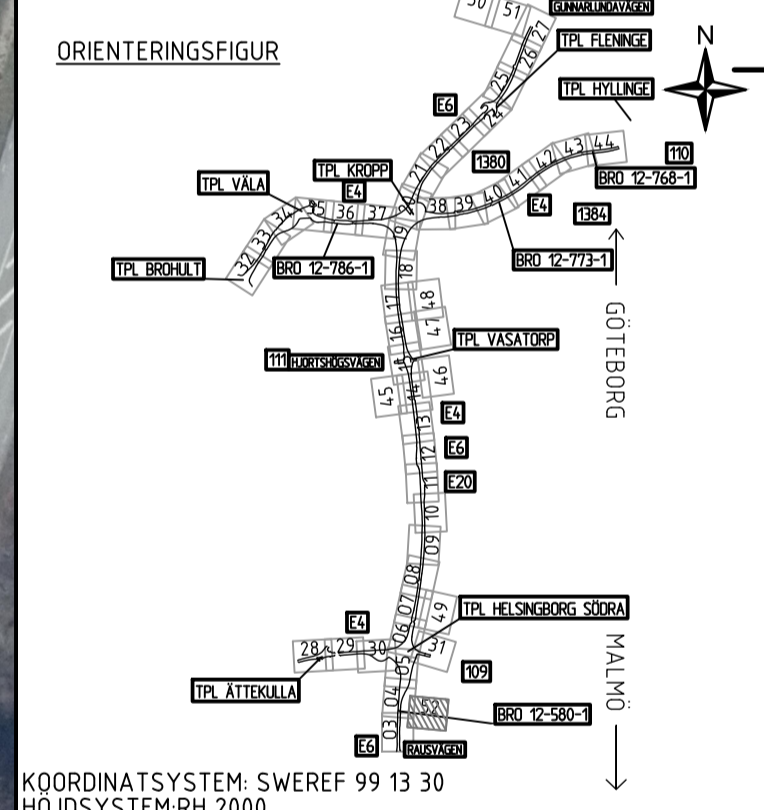

VÄGPLAN

GRANSKNINGSSTATUS / SYFTE

HANDLINGSTYP

DATUM: 2026-01-30 LEVERANS / ÄNDRINGS-PM

OBJEKT: E4/E6 HELSINGBORG TRAFIKSÄKERHETS- & MILJÖÅTGÄRD

DELOMRÅDE / BANDEL: 1 - E6 ÖRBY - VASATORP

ANLÄGGNINGSDIAGRAM: 00 - GEMENSAMT

OBJEKTNUMMER / KM: 168923 KONSTRUKTIONNUMMER

BESTÄLLARE: TRAFIKVERKET LEVERANTÖR: WSP

SKAPAD AV: M. LARSSON UPPDRAGSNUMMER: 10365533

GODKÄND AV: E. DELVÉUS AVDELNING

RITNINGSTYP: PLAN

TEKNIKOMRÅDE / INNEHÅLL: VÄGUTFORMNING OCH TRAFIK

BESKRIVNING: ILLUSTRATIONSKARTA

SKALA: 1:1000 FORMAT: A1 FÖRVALTNINGSNUMMER

RITNINGNUMMER: 100T0552 BLAD: NÄSTA BLAD: BET:



F:\R\100T0552\100T0552\100T0552.dwg PLOT DAT: 2026-11-30 10:54:43 AV: ANVÄNDARE: SE 093314