



TECKENFÖRKLARING

MARKANSPRÅK OCH ADMINISTRATIVA GRÄNSER


- GRÄNS FÖR VÄGOMRÅDE
- AVGRÄNSNING MELLAN OLIKA TYPER AV MARKANSPRÅK
- TRAKTGRÄNS
- FASTIGHETSGRÄNS
- GRÄNS FÖR DETALJPLAN

BEFINTLIGT

- SIDORÄCKE
- MITTRÄCKE
- STANGSEL

ÖVRIGT

- LÅNGMÄTNING MED HÖJDSÄTTNING
- BELÄGNINGSKANT
- SLÄNT
- NY ASFALTSBELÄGNING
- FAUNASTANGSEL
- MITTRÄCKE H1
- SIDORÄCKE H1
- SIDORÄCKE H2
- SIDORÄCKE H2
- BLÅNDSKYDDSSKÄRM
- DRÄNERINGSLEDNING
- DAGVATTENLEDNING
- RIVNING AV VILTSTANGSEL
- RIVNING AV ÖVRIGT STANGSEL
- UTHOPP ÖVER L-STÖD
- FÖRESLAGEN GRIND
- DAGVATTENBRUNN MED KUPOLSIL TRUMMA
- SEKTIONSPILAR

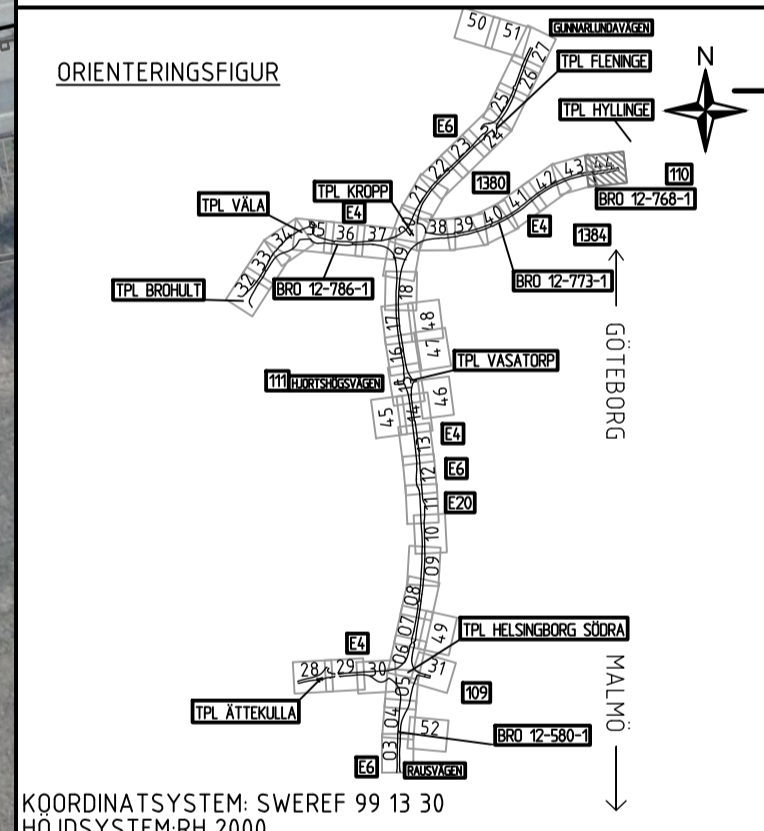

VÄGPLAN

GRANSKNINGSSTATUS / SYFTE

HANDLINGSTYP

DATUM: 2026-01-30 | LEVERANS / ÄNDRINGS-PM

OBJEKT: E4/E6 HELSINGBORG TRAFIKSÄKERHETS- & MILJÖÅTGÄRD

DELOMRÅDE / BANDEL: 2 - E6 VASATORP - FLENINGE

ANLÄGGNINGSDDEL: 00 - GEMENSAMT

OBJEKTNUMMER / KM: 168923 | KONSTRUKTIONNUMMER

BESTÄLLARE: TRAFIKVERKET | LEVERANTÖR: WSP

SKAPAD AV: M. LARSSON | UPPDRAGSNUMMER: 10365533

GODKÄND AV: E. DELVÉUS | AVDELNING


RITNINGSTYP: PLAN

TEKNIKOMRÅDE / INNEHÅLL: VÄGUTFORMNING OCH TRAFIK

BESKRIVNING: ILLUSTRATIONSKARTA E4 - 6/900-7/500

SKALA: 1:1000 | FORMAT: A1 | FÖRVALTNINGSNUMMER

RITNINGNUMMER: 200T0544 | BLAD: | NÄSTA BLAD: | BET: |

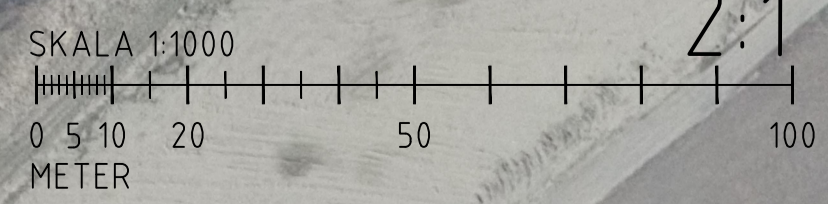

2:1
ROSENDAL

ROSENDAL

35:1

HÅLEGÅRDEN

KONNEKTION 43
KONNEKTION 44

HELSINGBORG

STOCKHOLM

GRÄNS FÖR VÄGPLAN