



TECKENFÖRKLARING

MARKANSPRÅK OCH ADMINISTRATIVA GRÄNSER

GRÄNS FÖR VÄGOMRÅDE

AVGRÄNSNING MELLAN OLIKA TYPER AV MARKANSPRÅK

TRAKTGRÄNS

FASTIGHETSGRÄNS

GRÄNS FÖR DETALJPLAN

BEFINTLIGT

SIDORÄCKE

MITTRÄCKE

STÄNGSEL

ÖVRIGT

1/000

+12.3

SLÄNT

NY ASFALTSBELÄGGNING

FAUNASTÄNGSEL

MITTRÄCKE H1

SIDORÄCKE H1

SIDORÄCKE N2

SIDORÄCKE H2

BLÄNSKYDDSSKÄRM

DRÄNERINGSLEDNING

DAGVATTENLEDNING

RIVNING AV VILTSTÄNGSEL


RIVNING AV ÖVRIGT STÄNGSEL

UTHOPP ÖVER L-STÖD

FÖRESLAGEN GRIND

DAGVATTENBRUNN MED KUPOL/SIL TRUMMA

SEKTIONSPILAR

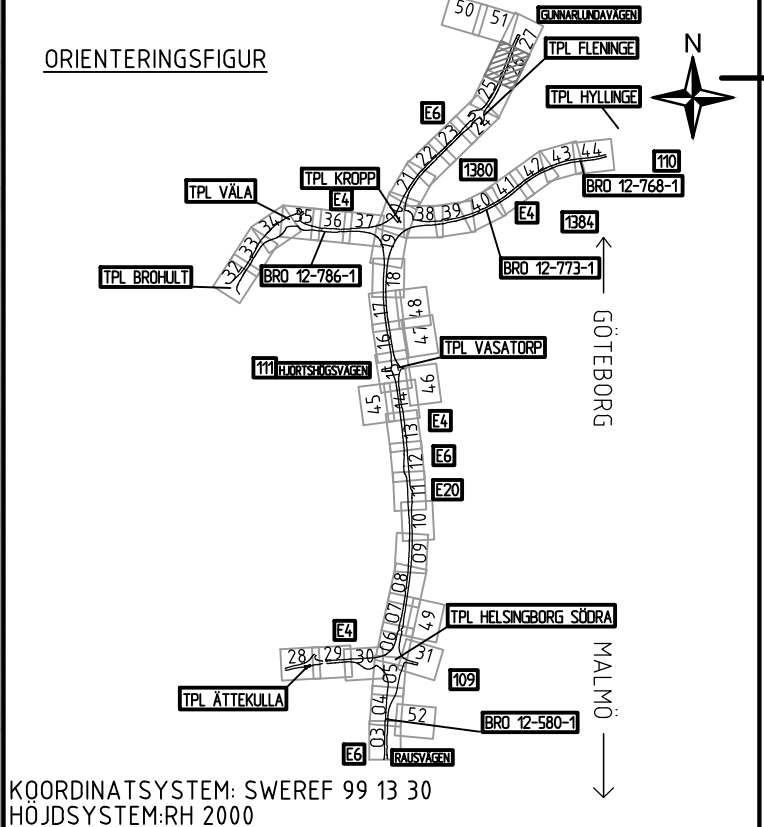

COORDINATSYSTEM: SWEREF 99 13 30
HÖJDSYSTEM: RH 2000

TYP AV PLAN

VÄGPLAN

GRANSKNINGSSTATUS / SYFTE

HANDLINGSTYP

DATUM
2026-05-20

LEVERANS / ÄNDRINGS-PM

OBJEKT
E4/E6 HELSINGBORG
TRAFIKSÄKERHETS- & MILJÖÅTGÄRD

DELOMRÅDE / BANDEL
2 - E6 VASATORP - FLENINGE

ANLÄGGNINGSDEL
00 - GEMENSAMT

OBJEKTNUMMER / KM
168923

KONSTRUKTIONNUMMER

BESTÄLLARE
TRAFIKVERKET

LEVERANTÖR
wsp

SKAPAD AV
M. LARSSON

UPPDRAGSGNUMMER
10365533

GODKÄND AV
E. DELVÉUS

AVDELNING

RITNINGSTYP
PLAN

TEKNIKOMRÅDE / INNEHÅLL
VÄGUTFORMNING OCH TRAFIK

BESKRIVNING
ILLUSTRATIONSKARTA
E6 - 13/600-14/200

SKALA
1:1000

FORMAT
A1


FÖRVALTNINGSNUMMER

RITNINGSGNUMMER
200T0526

BLAD

NÄSTA BLAD

BET

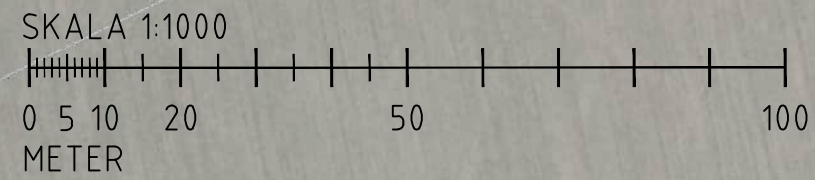



TECKENFÖRKLARING

MARKANSPRÅK OCH ADMINISTRATIVA GRÄNSER

GRÄNS FÖR VÄGOMRÅDE

AVGRÄNSNING MELLAN OLIKA TYPER AV MARKANSPRÅK

TRAKTGRÄNS

FASTIGHETSGRÄNS

GRÄNS FÖR DETALJPLAN

BEFINTLIGT

SIDORÄCKE

MITTRÄCKE

STÄNGSEL

ÖVRIGT

1/000

+12.3

LÄNGDMÄTNING MED HÖJDSÄTTNING

BELÄGGNINGSKANT

SLÄNT

NY ASFALTSBELÄGGNING

FAUNASTÄNGSEL

MITTRÄCKE H1

SIDORÄCKE H1

SIDORÄCKE H2

SIDORÄCKE H2

BLANDSKYDDSSKÄRM

DRÄNERINGSLEDNING

DAGVATTENLEDNING

RIVNING AV VILTSTÄNGSEL

RIVNING AV ÖVRIGT STÄNGSEL

UTHOPP ÖVER L-STÖD

FÖRESLAGEN GRIND

DAGVATTENBRUNN MED KUPOL/SIL TRUMMA

SEKTIONSPILAR

ORIENTERINGSFIGUR

KOORDINATSYSTEM: SWEREF 99 13 30

HÖJDSYSTEM: RH 2000

TYP AV PLAN

VÄGPLAN

GRANSKNINGSSTATUS / SYFTE

HANDLINGSTYP

DATUM

2026-05-20

LEVERANS / ÄNDRINGS-PM

OBJEKT

E4/E6 HELSINGBORG

TRAFIKSÄKERHETS- & MILJÖÅTGÄRD

DELOMRÅDE / BANDSEL

2 - E6 VASATORP - FLENINGE

ANLÄGGNINGSDEL

00 - GEMENSAMT

OBJEKTNUMMER / KM

168923

KONSTRUKTIONSNUMMER

BESTÄLLARE

TRAFIKVERKET

LEVERANTÖR

WSP

SKAPAD AV

M. LARSSON

UPPDRAGSNUMMER

10365533

GODKÄND AV

E. DELVÉUS

AVDELNING

RITNINGSTYP

PLAN

TEKNIKOMRÅDE / INNEHÅLL

VÄGUTFORMNING OCH TRAFIK

BESKRIVNING

ILLUSTRATIONSKARTA

E6 - 14/200-14/700

SKALA

1:1000

FORMAT

A1

FÖRVALTNINGSNUMMER

RITNINGSNUMMER

200T0527

BLAD

NÄSTA BLAD

BET